


- Légende Zone à risques**
- Espaces Sécurisés
 - Locaux à Risques IMPORTANTS
 - Locaux à Risques MOYENS
 - Espaces extérieurs sur superstructure
 - Zone Morte
 - + Lignes de vie
 - Dégagelements de secours

05-SALONS 1:250

06 - TECHNIQUE 1:250

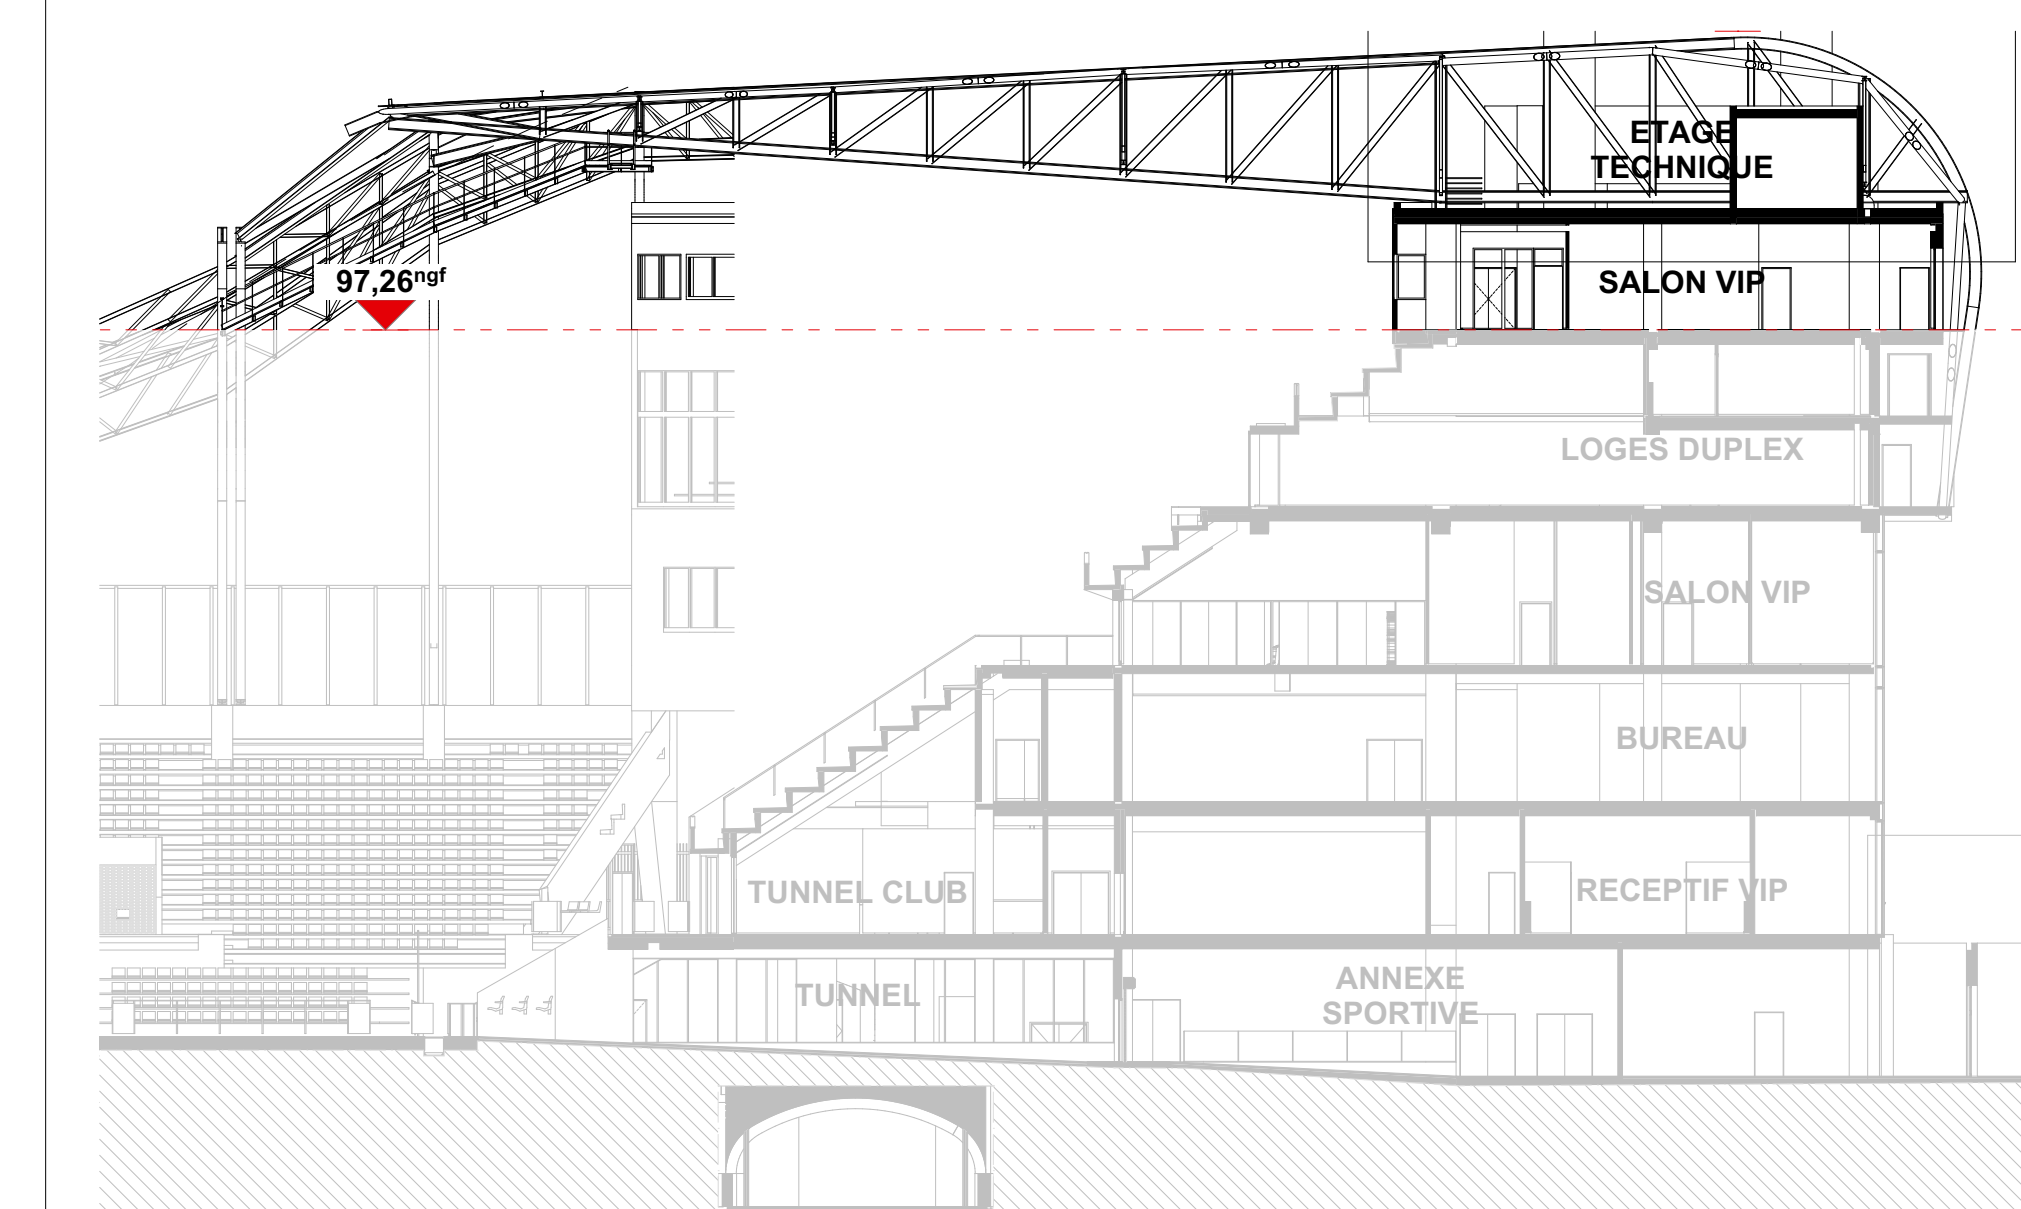

DEPÔT DE PERMIS DE CONSTRUIRE

PROJET DE CONSTRUCTION DE L'ESPACE FROUVEN

DOSSIER DE DEPÔT DE PERMIS DE CONSTRUIRE

Adresse du site: Coataudon, 29490 Guipavas - BREST MÉTROPOLE

TRIBUNE SUD Niv 5-6

DPC 1:250

PC40.5e

format : S9.40x84.10 e488m : 05/02/2023

François DE LA SERRE SARL
8116, route de Passeligne lieu-dit Petit Cassia B06 47500
Tel : 05.53.48.14.22

BERNADBEROY
31 rue d'Armagac - Brest 29000
Tel : 05.53.48.14.22

ALBYR
31 rue d'Armagac - Brest 29000
Tel : 05.53.48.14.22

egis
3, rue Louis BRALLE - Brest 29000
Tel : 02.99.85.70.05

SOCOTEC
150, rue de Kervenn - Brest 29000
Tel : 02.99.85.41.84.94

CITEA
7, boulevard Danton - Vannes 56000
Tel : 05.53.49.01.85

AZCA
10, av de Luttre de Tassigny
Tel : 07.96.26.89.50

Emetteur : Architecte

Agence d'architecture François DE LA SERRE SARL
8116, route de Passeligne lieu-dit Petit Cassia B06 47500
Tel : 05.53.48.14.22

Signature Maître d'ouvrage

Denis LE SAINT
SAS HOLDISPORT
160, rue Roberto Cabanis Guipavas 29490 - Tel : 02.98.37.50.81 - Email : tanqy.leborgne@easint.eu.fr

Signature Maître d'œuvre

François de LA SERRE SARL
8116, route de Passeligne lieu-dit Petit Cassia B06 47500
Tel : 05.53.48.14.22 - Email : contact@deasersse.fr