


**Légende Zone à risques**

Espaces Sécurisés

Locaux à Risques IMPORTANTS

Locaux à Risques MOYENS

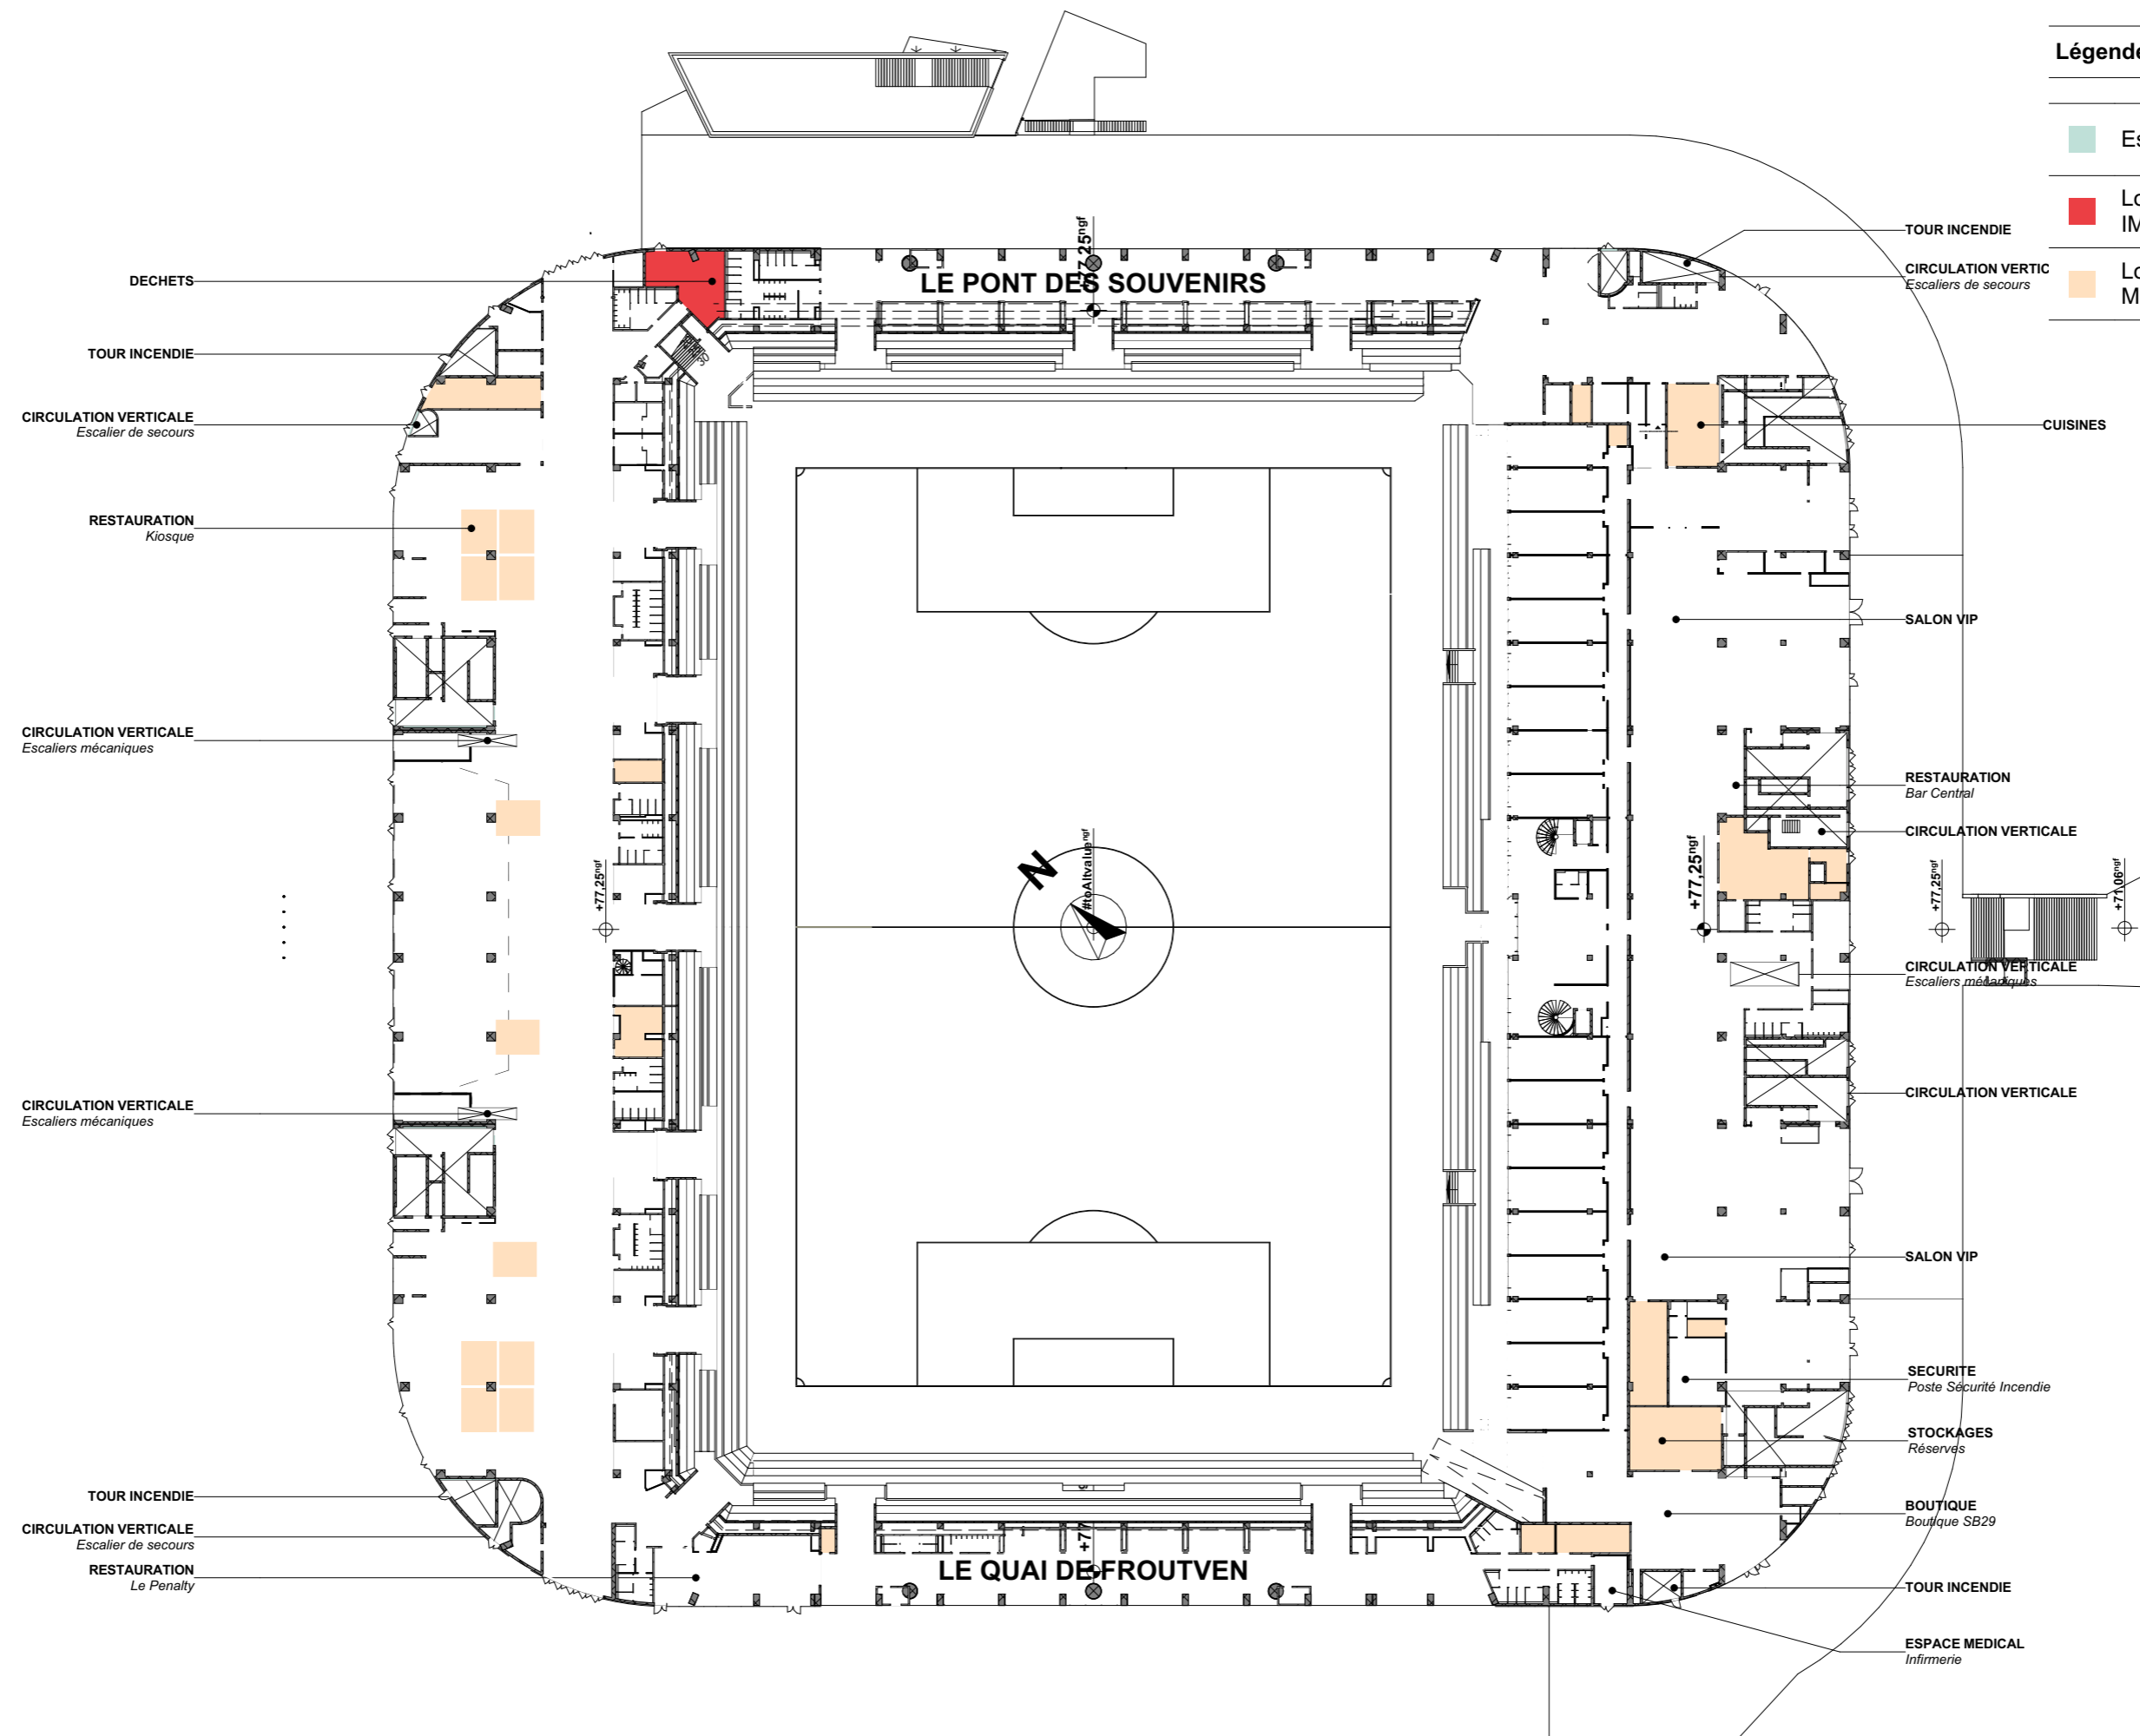

**LOCAUX A RISQUE - 0 PARVIS**

APD

**SAS HOLDISPORT**  
 Adresse du site : Coataudon, 29490 Guipavas - BREST MÉTROPOLE

Agence d'architecture François DE LA SERRE SARL : 916, route de Passeligne lieu-dit Petit Cassia Boé 47550 - 05.53.48.14.22 - contact@delaserre.fr

Ech : **1:750**

ESPACE FROUTVEN

ARC.13.2.2