


Légende Zone à risques

- Espaces Sécurisés
- Locaux à Risques IMPORTANTS
- Locaux à Risques MOYENS

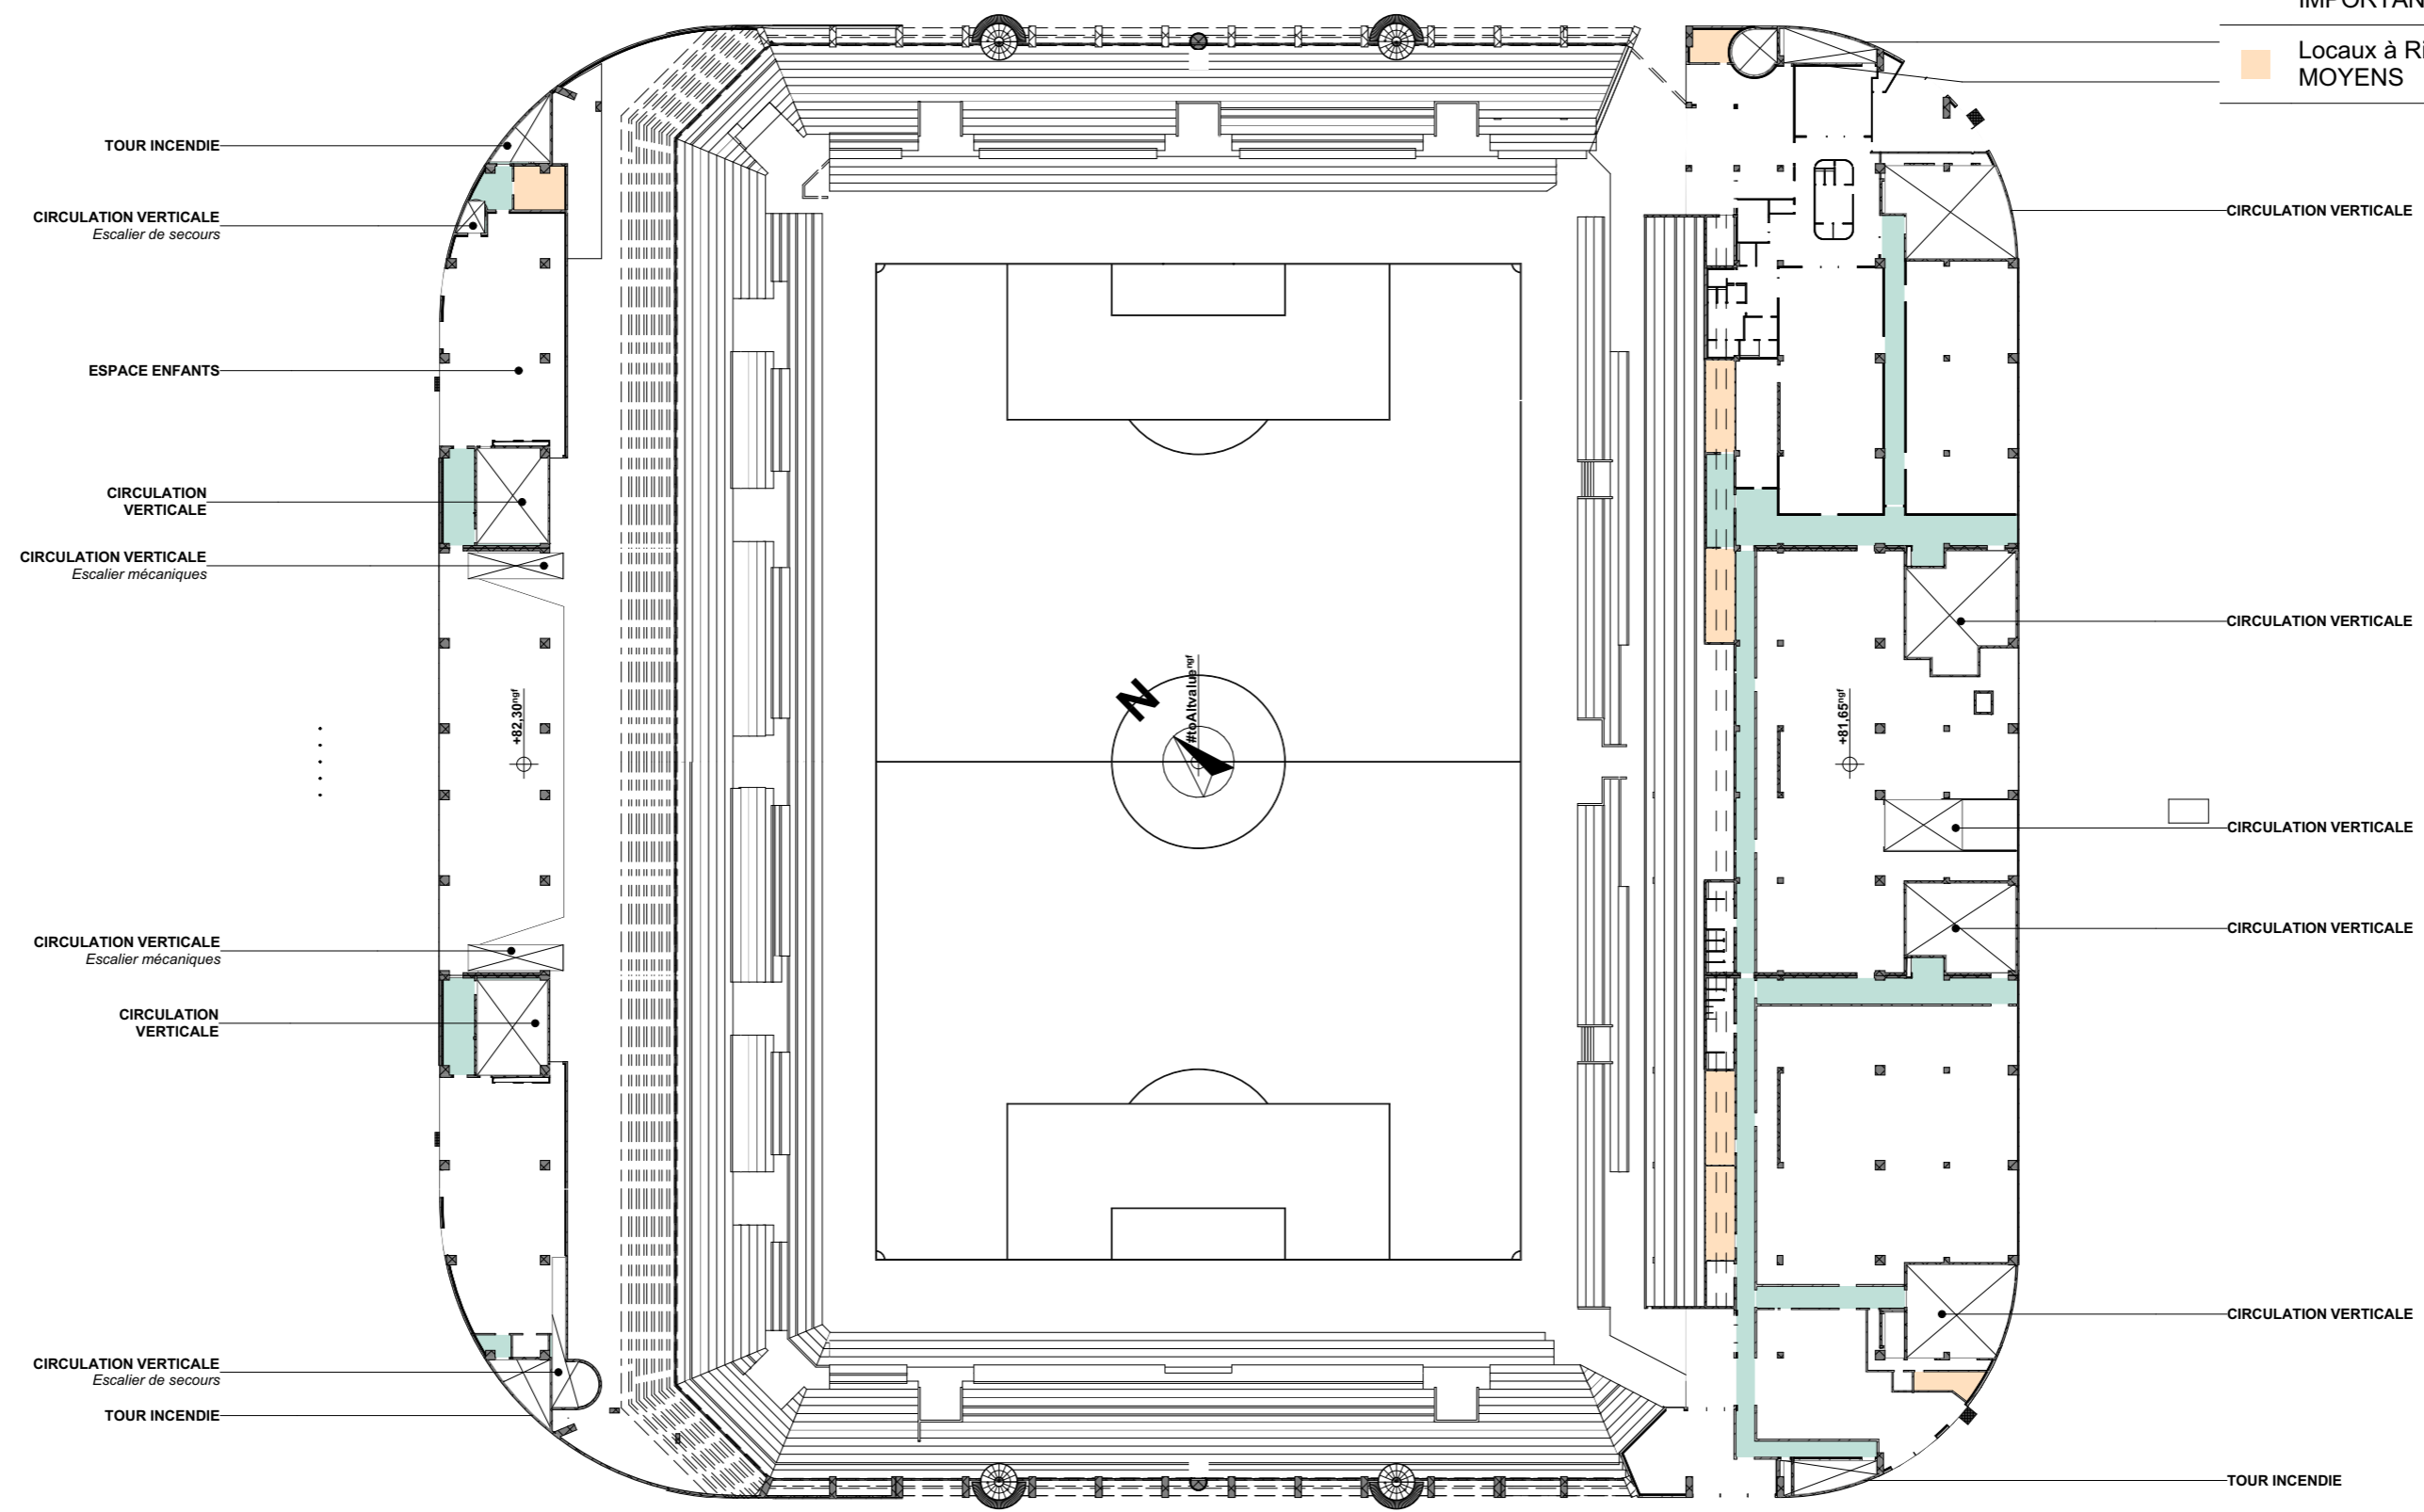

LOCAUX A RISQUE - 1 BUREAUX

SAS HOLDISPORT
 Adresse du site : Coataudon, 29490 Guipavas - BREST MÉTROPOLE

Agence d'architecture François DE LA SERRE SARL : 916, route de Passeligne lieu-dit Petit Cassia Boé 47550 - 05.53.48.14.22 - contact@delaserre.fr

APD



Ech :

1:750

ESPACE FROUTVEN

ARC.13.2.3