
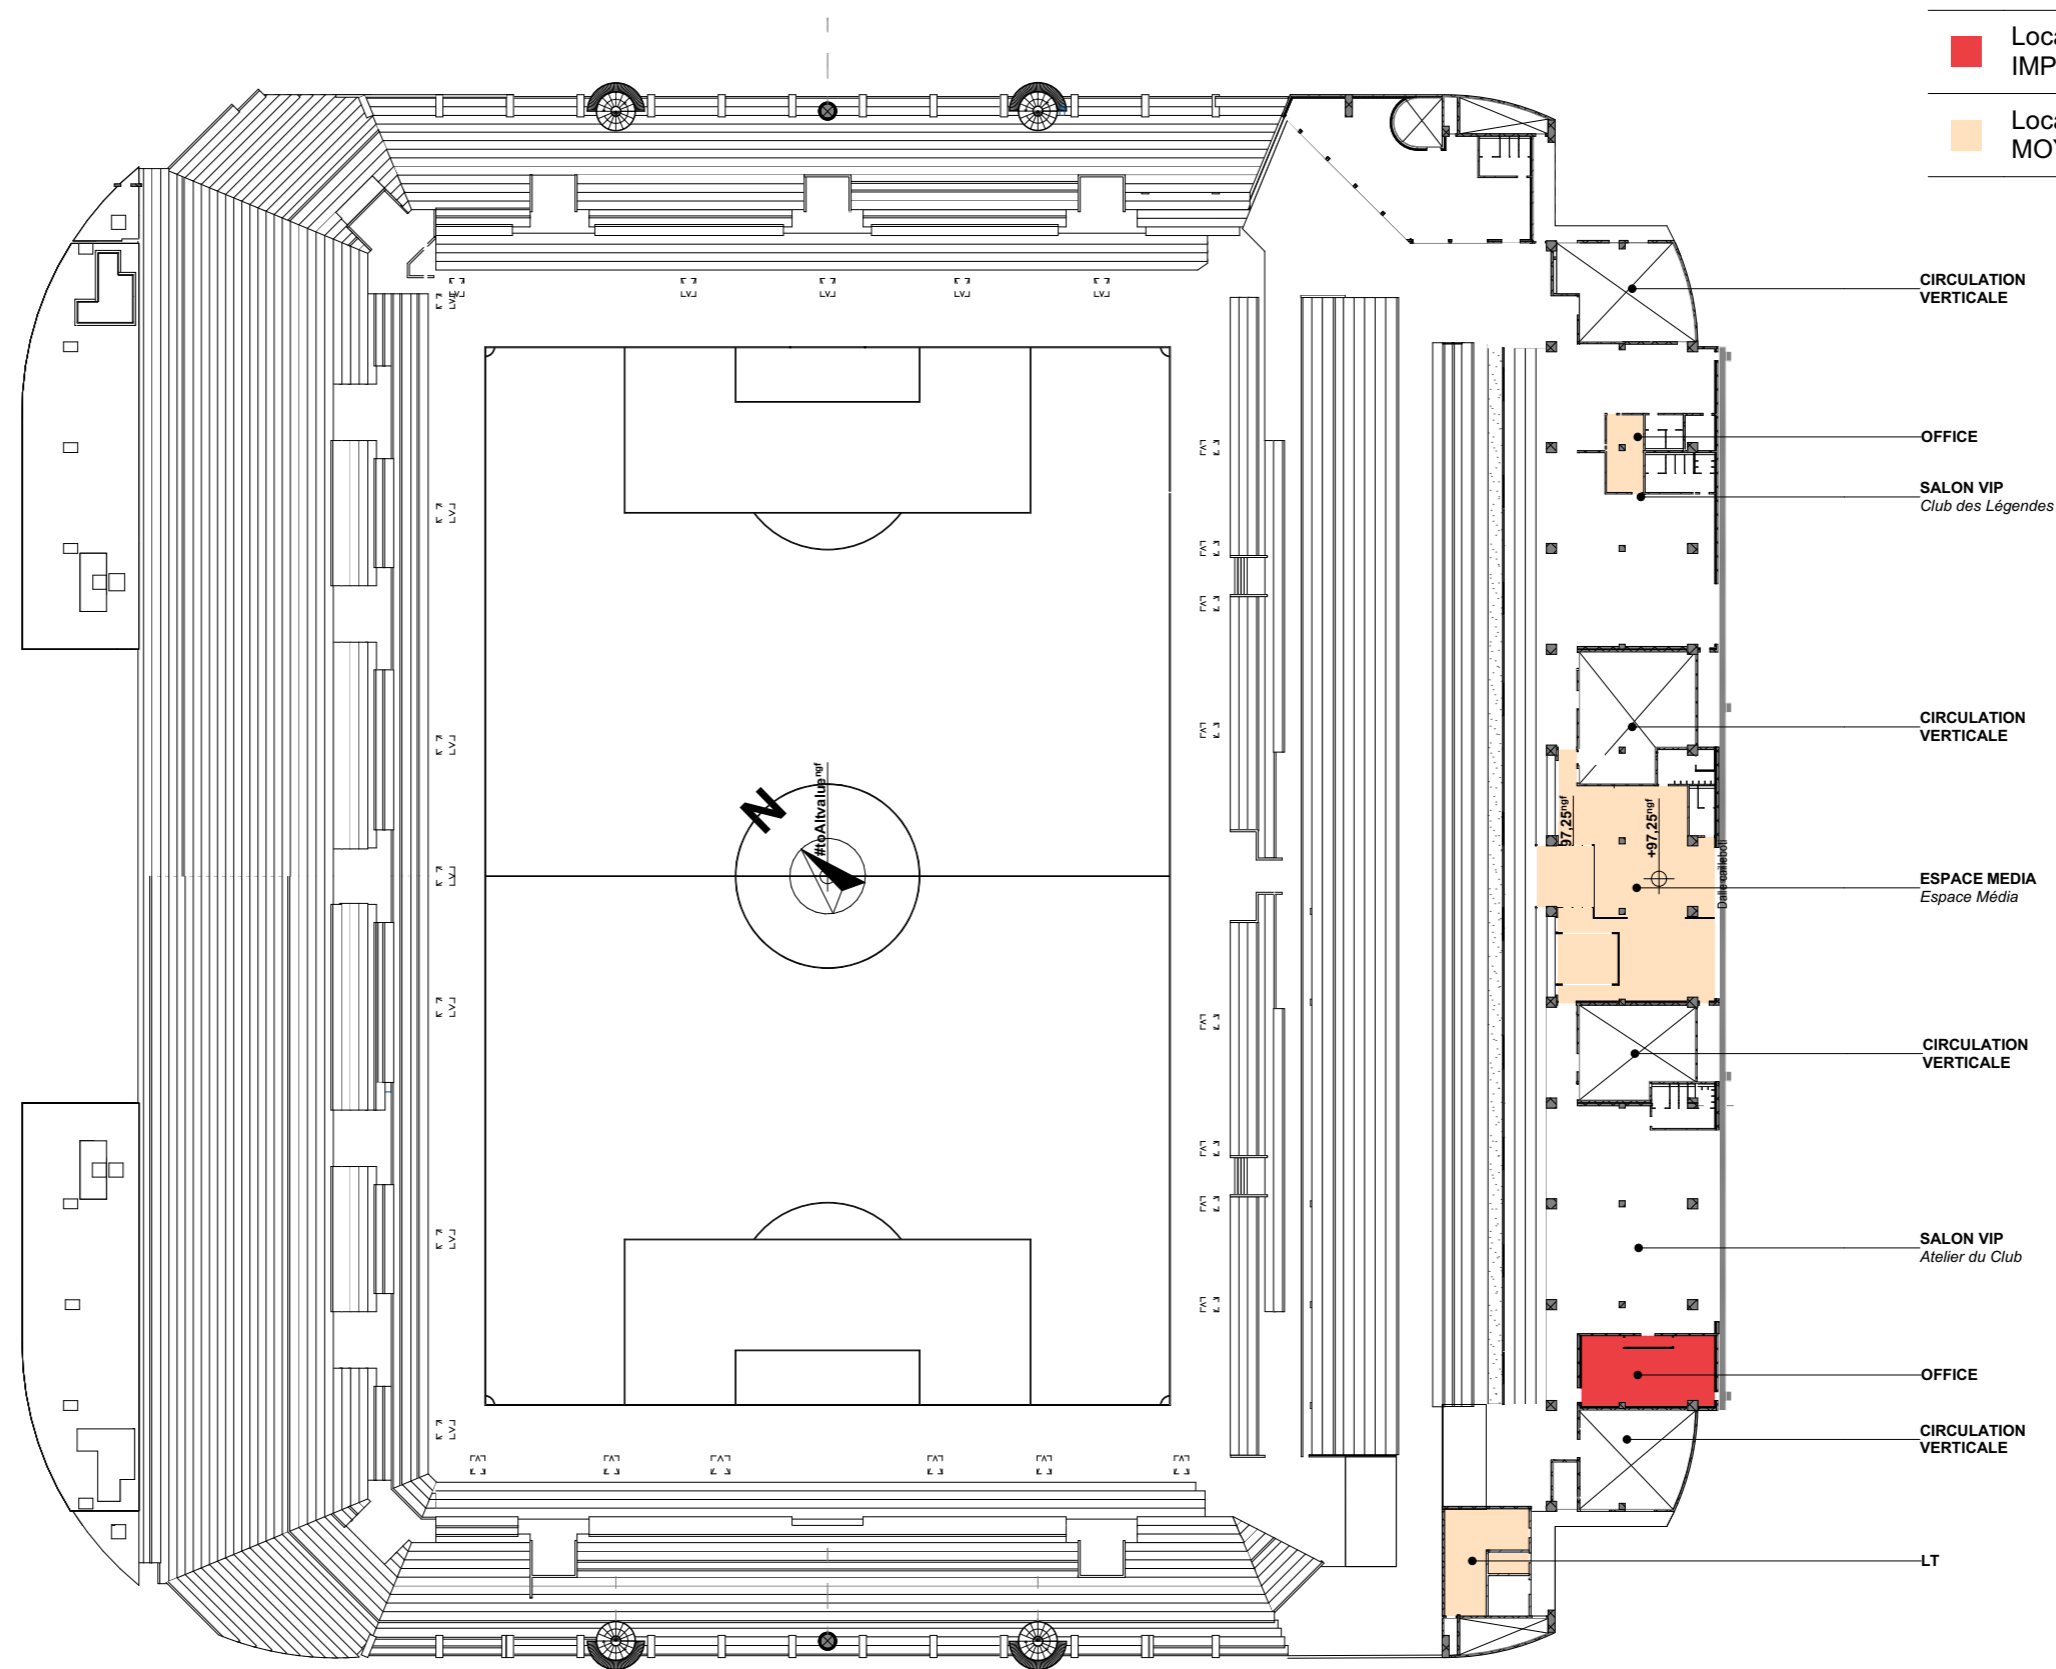


Légende Zone à risques

 Espaces Sécurisés

 Locaux à Risques IMPORTANTS

 Locaux à Risques MOYENS



LOCAUX A RISQUE - 5 SALONS

APD



SAS HOLDISPORT
Adresse du site : Coataudon, 29490 Guipavas - BREST MÉTROPOLE

Agence d'architecture François DE LA SERRE SARL : 916, route de Passeligne lieu-dit Petit Cassia Boé 47550 - 05.53.48.14.22 - contact@delaserre.fr

Ech : 1:750

ESPACE FROUTVEN

ARC.13.2.7

120

format : A3 édition : 06/02/2025