

ENTREE B - PALPATION

ACCES TRIBORD GP_Porte 2

ACCES TRIBORD GP_Porte 3

ACCES TRIBORD GP_Porte 5

IS - ZUP - Tour de commandement

IS SUP - ETAGES

Porte VIP 6

IS SUP - ETAGES

IS ZUP - ANNEXE SPORTIVE

IS ZUP - 50 Media

IS ZUP - ESCALATOR

IS SUP - ANNEXE SPORTIVE

IS SUP - ETAGES

Porte VIP 7

ACCES Bureau jour de semaine

IS SUP - ETAGES

NOMBRES DE PLACES 15050

GRADINS DEMONTABLES

ACCES BOUTEILLERIE_Porte 8

ACCES BABORD KOP_Porte 9

ACCES BABORD KOP_Porte 10

ACCES BABORD GP_Porte 1


emplacement S018 4x3m

emplacement S019 4x3m

ENTREE D - PALPATION

ENTREE C - PALPATION

ENTREE A - PALPATION

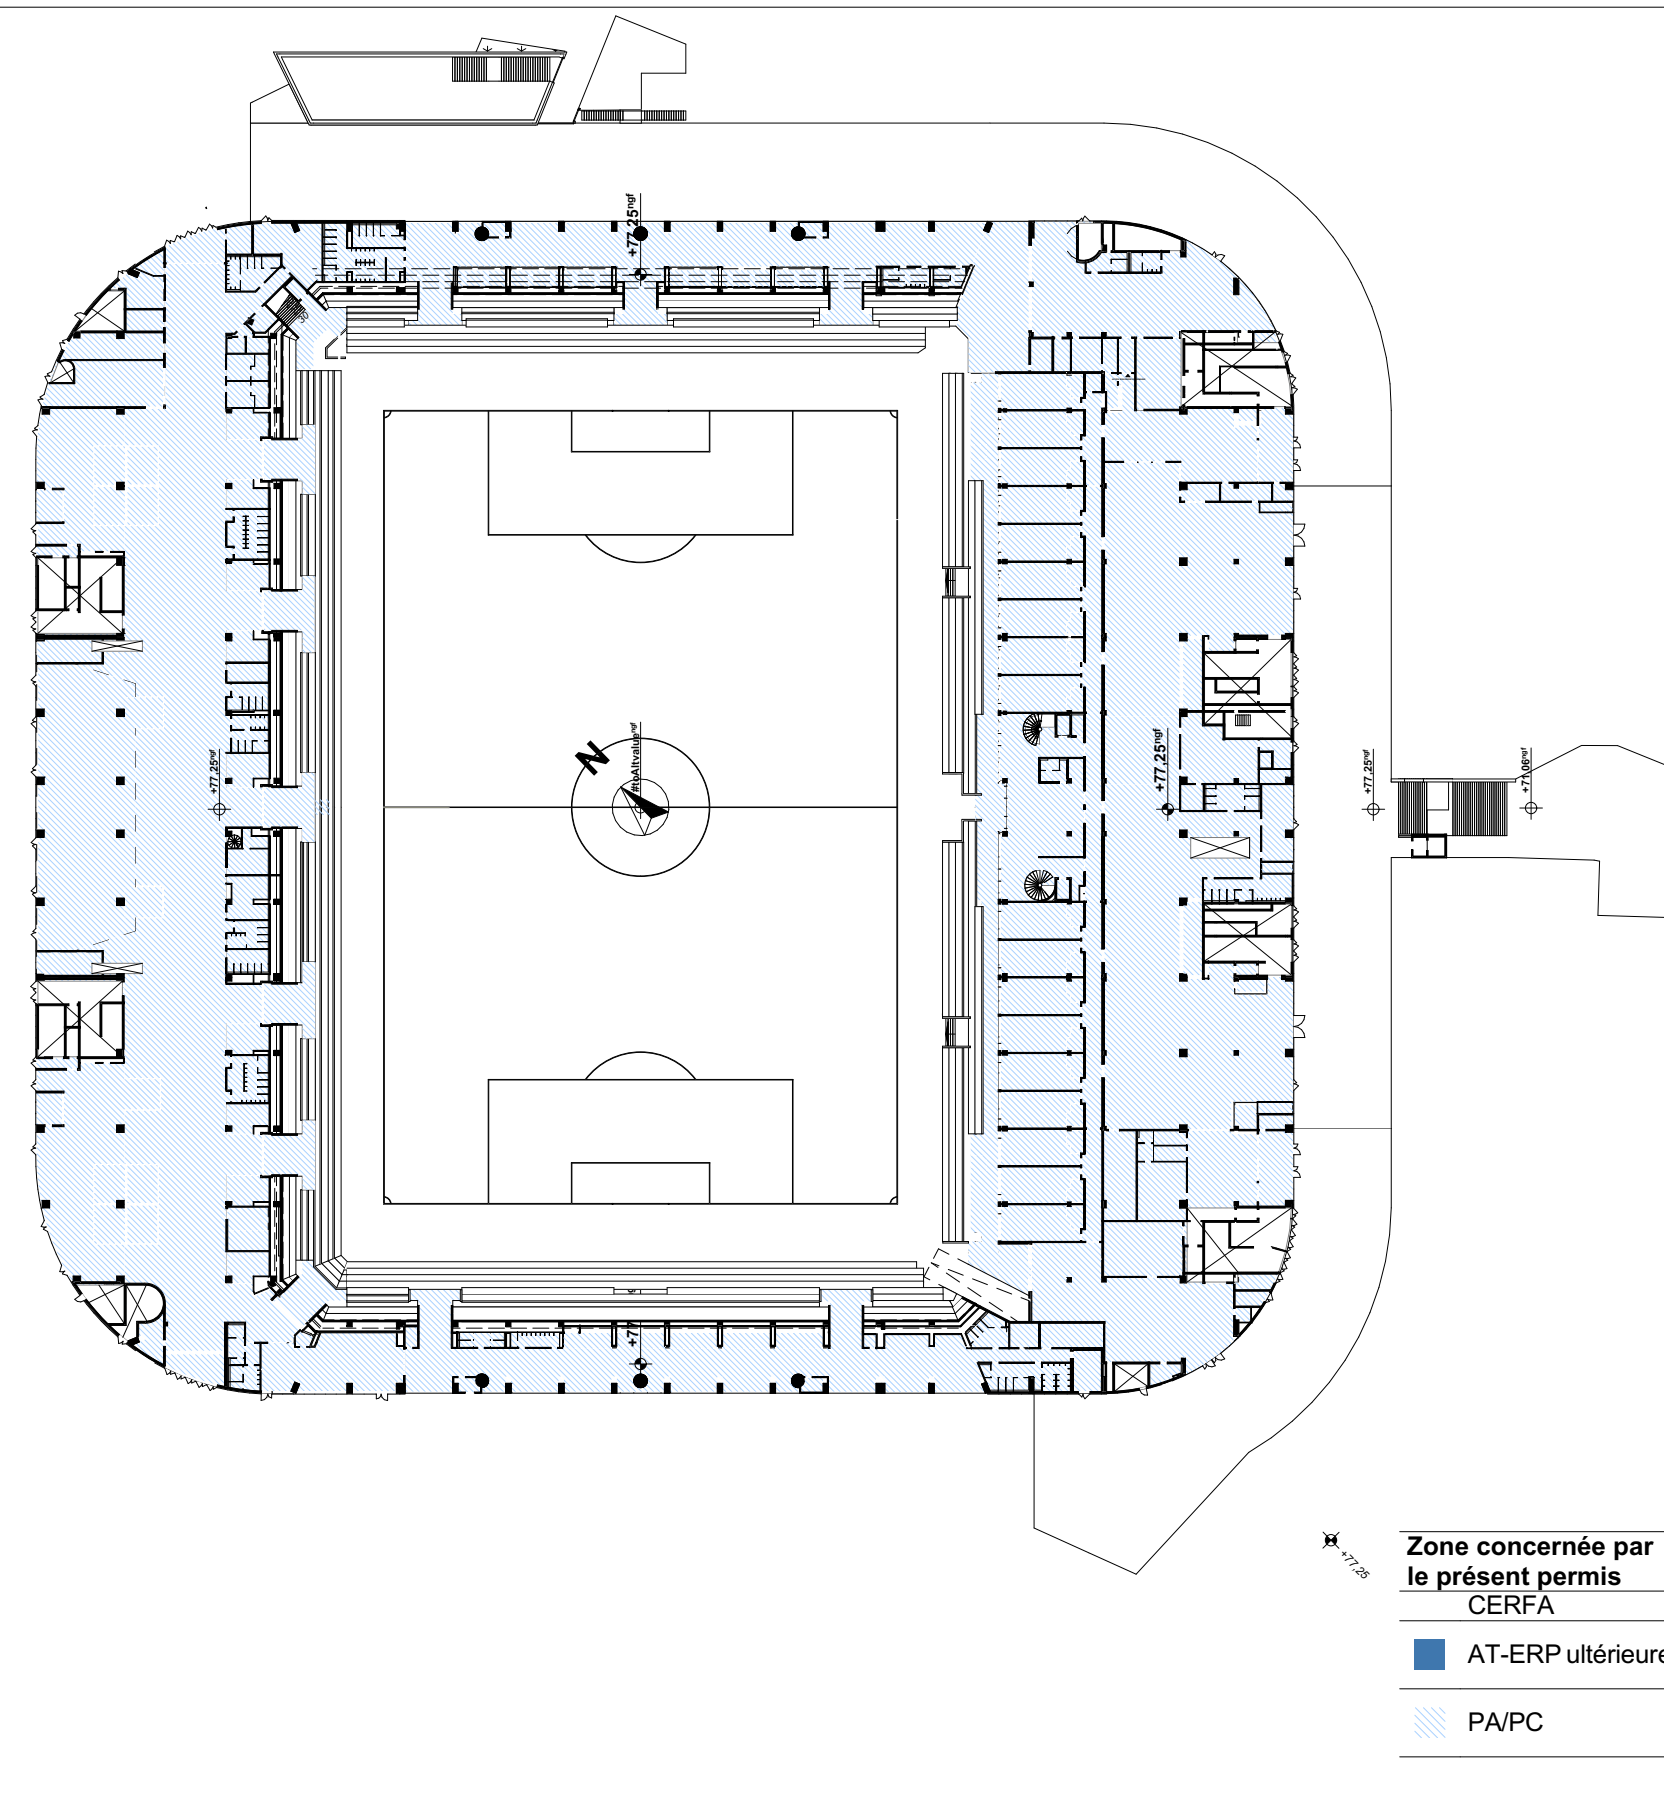

Zone concernée par le présent permis CERFA
■ AT-ERP ultérieure
■ PA/PC

ARKEA PARK

DEPÔT DE PERMIS DE CONSTRUIRE

PROJET DE CONSTRUCTION DE L'ESPACE FROUVTEN

DOSSIER DE DEPÔT DE PERMIS DE CONSTRUIRE

Adresse du site: Coataudon, 29490 Guipavas - BREST METROPOLE

PLAN DE NIVEAU 00-PARVIS

DPC
1:250

AN.2



Signature Maître d'ouvrage
Signature Maître d'œuvre
Emetteur : Architecte