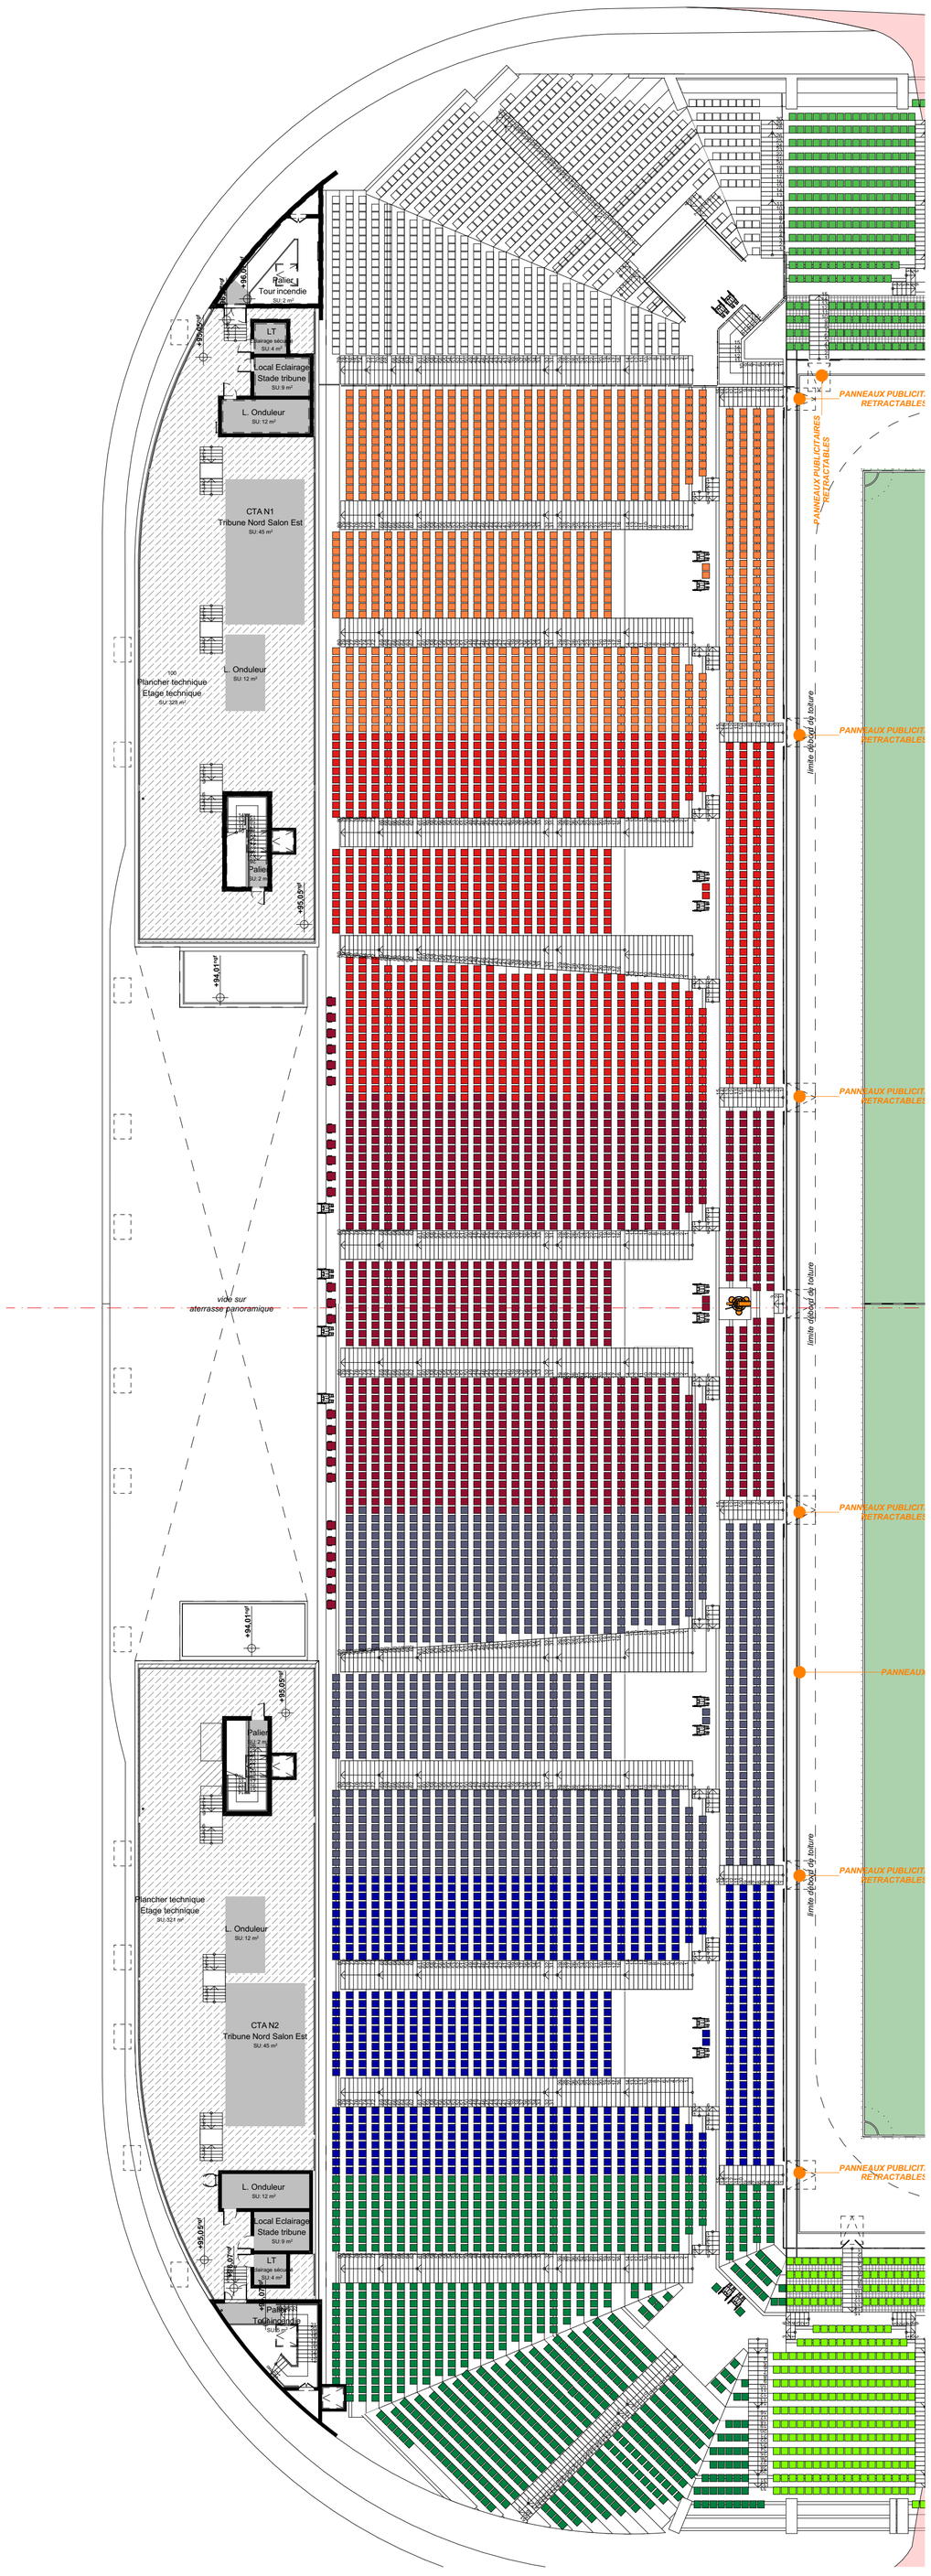

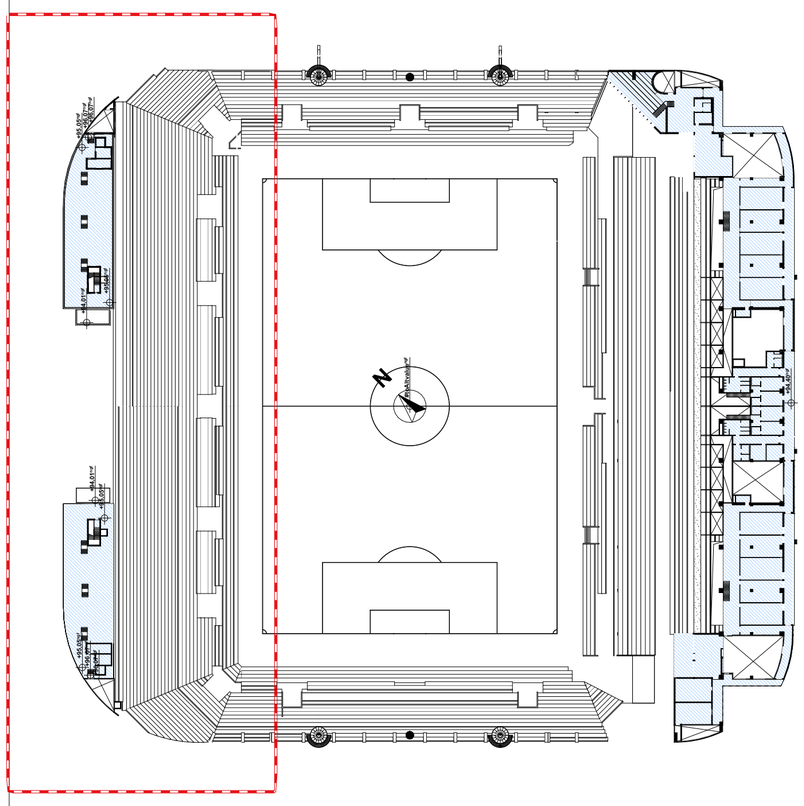

Zone concernée par le présent permis

CERFA

- AT-ERP ultérieure
- PA/PC

DEPÔT DE PERMIS DE CONSTRUIRE

PROJET DE CONSTRUCTION DE L'ESPACE FROUTVEN	DPC
DOSSIER DE DEPÔT DE PERMIS DE CONSTRUIRE	1:250
Adresse du site: Coataudon, 29490 Guipavas - BREST MÉTROPOLE	
PLAN DE NIVEAU 05-TECHNIQUES	AN.6

format : 59,40x84,10 *édition* : 05/02/2025

François DE LA SERRE SARL
916, route de Passeligne lieu-dit Petit Cassia Boé 47550
Tel. : 05.53.48.14.22

BERNADBEROY INGENIERIE BATIMENT
rue Marco POLO - Labège 31677
Tel. : 05.62.47.73.20

ALBYR STRUCTURES
31, rue d'Armagnac - Bordeaux 33800
Tel. : 05.53.48.14.22

EGIS BATIMENTS CENTRE-OUEST
3, rue Louis BRAILLE - St-Jacques de la Lande 35136
Tel. : 02.99.85.70.05

SOCOTEC CONSTRUCTION
180, rue de Kerervern - Brest 29806
Tel. : 02.98.41.44.94

CITEA BET VRD
7, boulevard Danton - Villeneuve-sur-Lot 47300
Tel. : 05.53.49.01.85

AZCA JARDIN & PAYSAGE
10,av de Lattre de Tassigny Nérac 47600
Tel. : 07.86.26.89.50

Emetteur : Architecte

Agence d'architecture François DE LA SERRE SARL
916, route de Passeligne lieu-dit Petit Cassia Boé 47550
Tel. : 05.53.48.14.22

Signature Maître d'ouvrage

SAS HOLDISPORTS
160 rue Roberto Cabañas
29490 GUIPAVAS
Siret : 884 383 385 00019

Denis **LE SAINT**
SAS HOLDISPORT
160, rue Roberto Cabanas Guipavas 29490 - **Tel. :** 02.98.37.50.81 - **Email :** tanguy.leborgne@lesaint-sa.fr

Gérard **LE SAINT**

Signature Maître d'œuvre

François de LA SERRE SARL
916 Rte de Passeligne - Lieu-Dit Petit Cassia
47550 BOE
Tél. 06 07 15 15 22
RCS AGEN 488 725 979

Agence d'architecture François DE LA SERRE SARL
916, route de Passeligne lieu-dit Petit Cassia Boé 47550 - **Tel. :** 05.53.48.14.22 - **Email :** contact@delaserre.fr