


LEGENDE	
TYPE	
	CDT
	ERP-L
	ERP-M
	ERP-N
	ERP-O
	ERP-P
	ERP-PA
	ERP-W
	ERP-X
	Sanitaires / LT / stockage
	Fermé au public

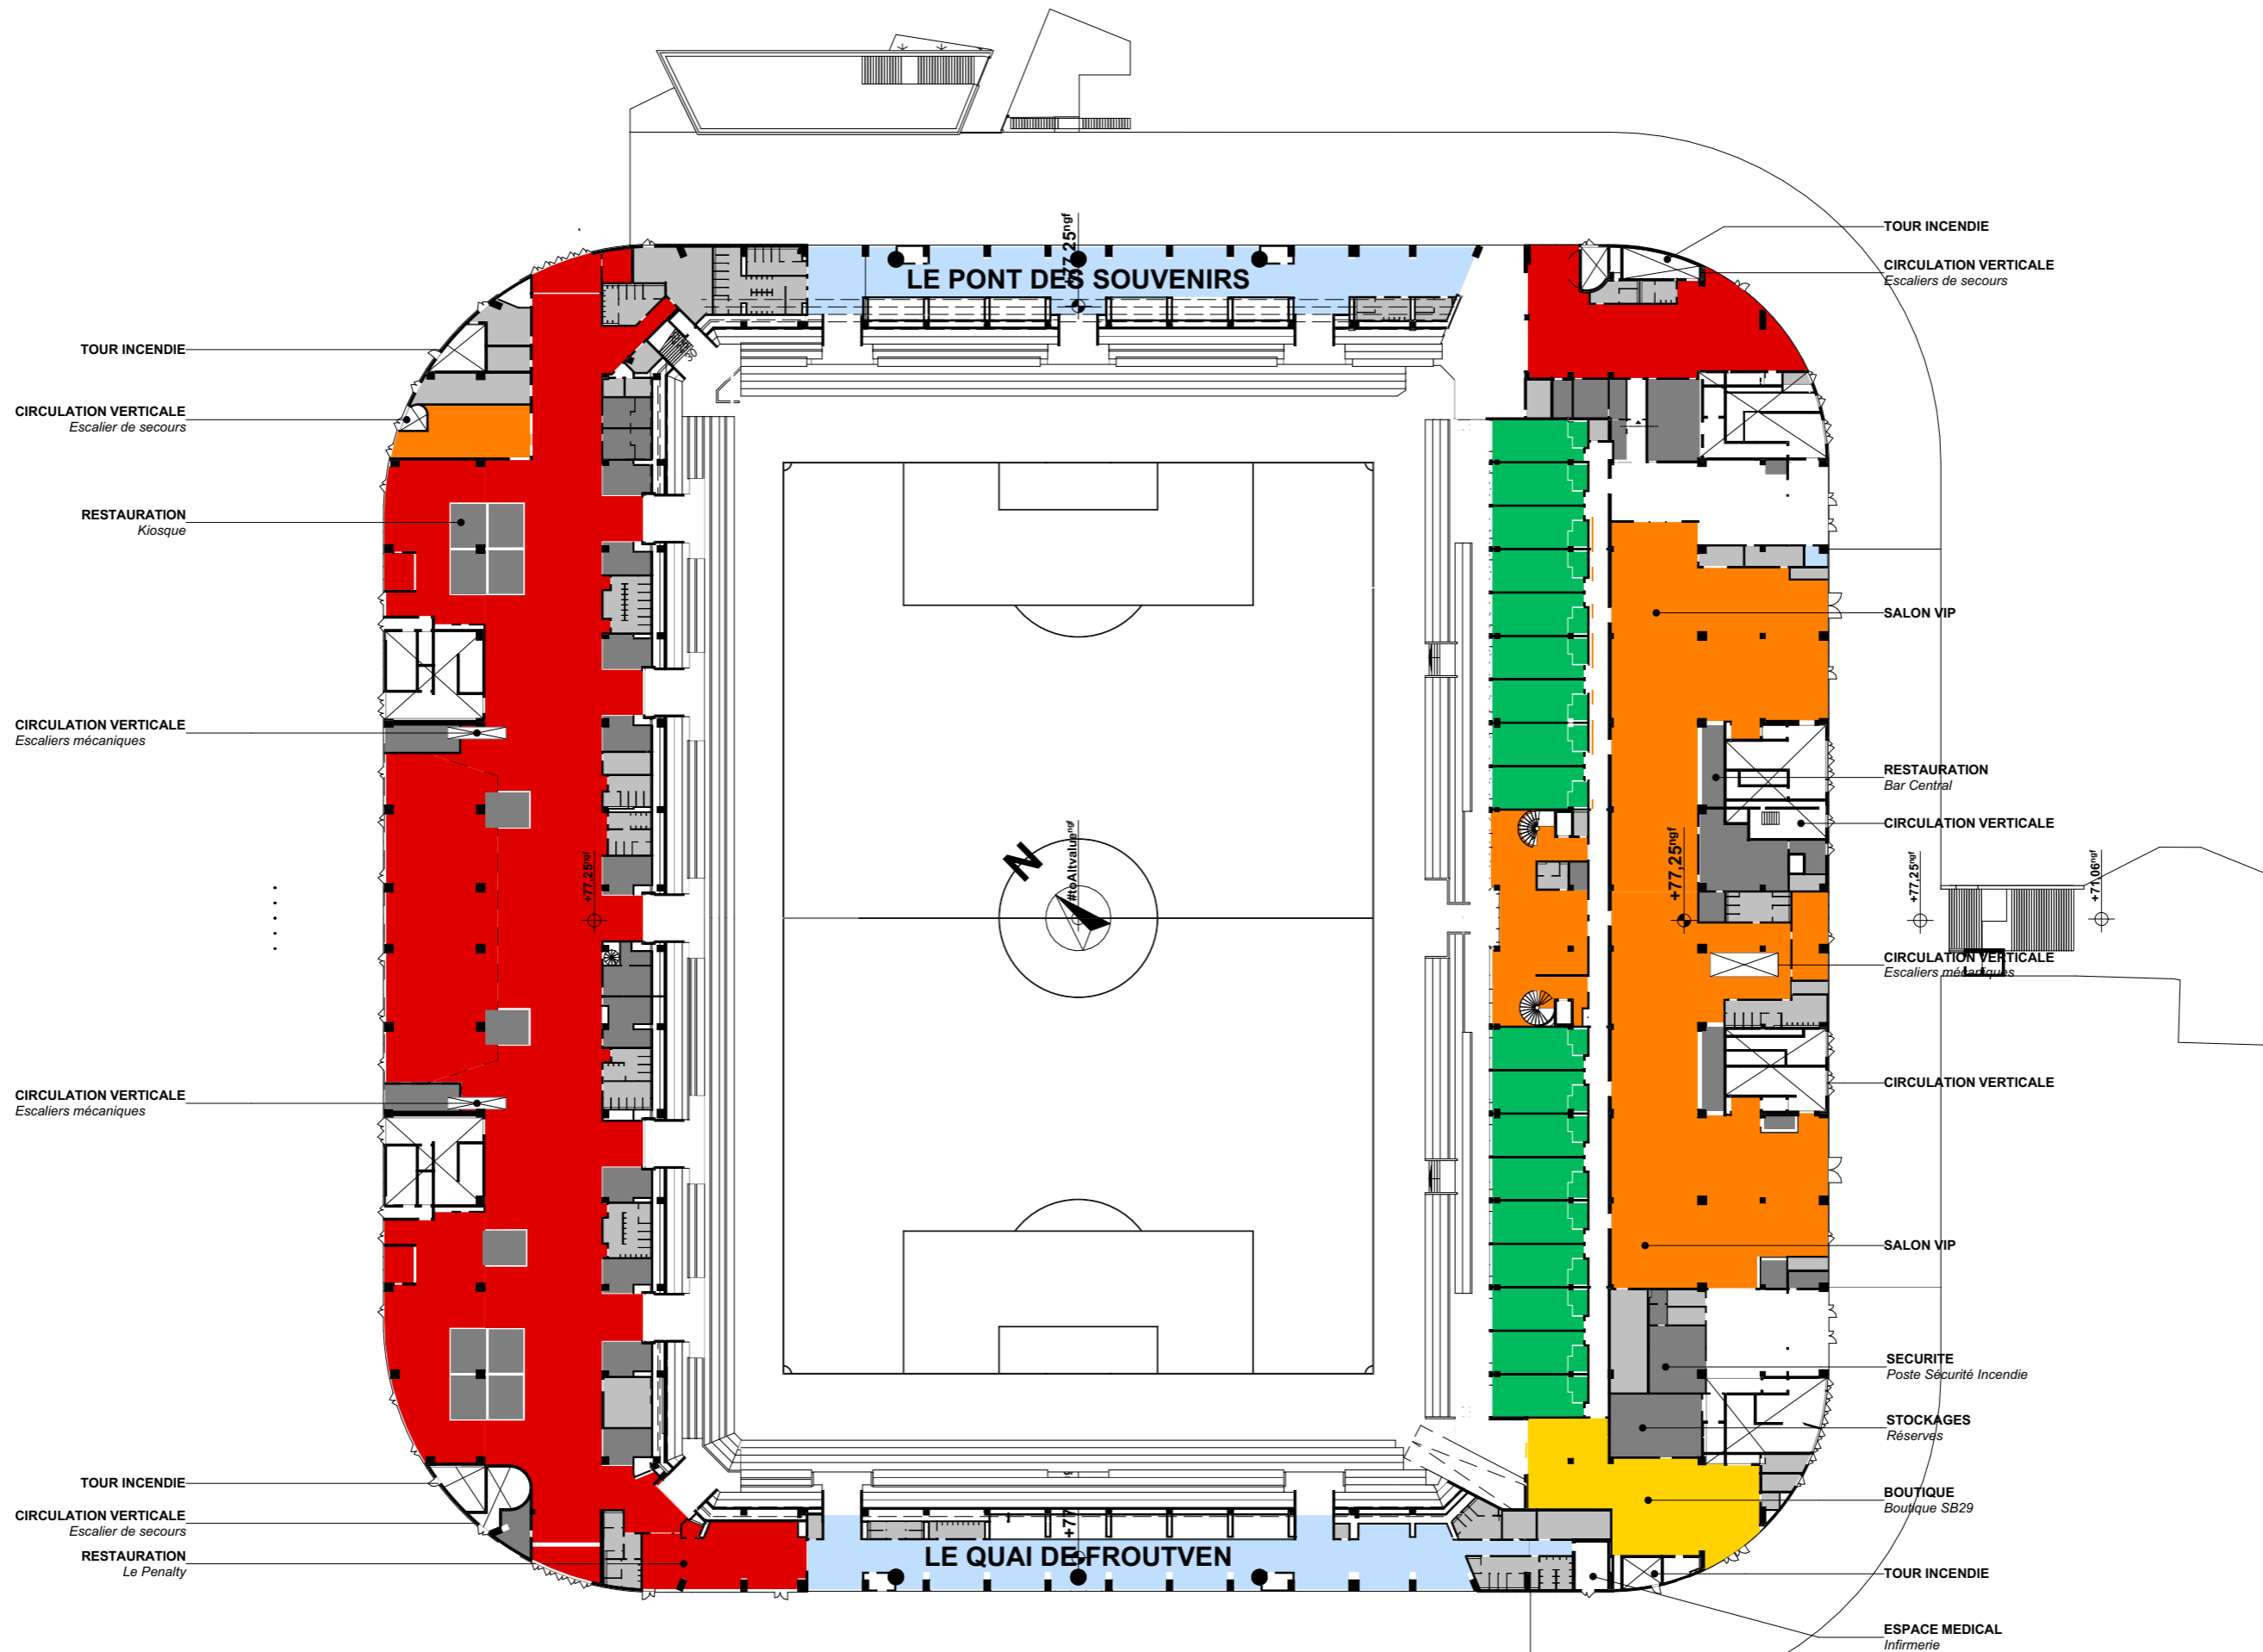

ARC.7.2-TYPE ERP - HORS MATCH : Niv 0 - Parvis

DPC

ARKEA PARK
SAS HOLDISPORT
 Adresse MOA : 160, rue Roberto Cabanas Guipavas 29490
 Adresse du site : Coataudon, 29490 Guipavas - BREST MÉTROPOLE

Agence d'architecture **François DE LA SERRE SARL**
 916, route de Passeligne lieu-dit Petit Cassia Boé 47550 - 05.53.48.14.22 - contact@delaserre.fr

François de LA SERRE SARL
 916 Rte de Passeligne - Lieu-Dit Petit Cassia
 47550 BOÉ
 Tél: 06 60 35 14 22
 RCS AGEN 488 724 870

SAS HOLDISPORTS
 160 rue Roberto Cabanas
 29490 GUIPAVAS
 Siret : 884 383 365 00019

1:750

édition : 06/02/2025