


| LEGENDE |                            |
|---------|----------------------------|
| TYPE    |                            |
|         | CDT                        |
|         | ERP-L                      |
|         | ERP-M                      |
|         | ERP-N                      |
|         | ERP-O                      |
|         | ERP-P                      |
|         | ERP-PA                     |
|         | ERP-W                      |
|         | ERP-X                      |
|         | Sanitaires / LT / stockage |
|         | Fermé au public            |

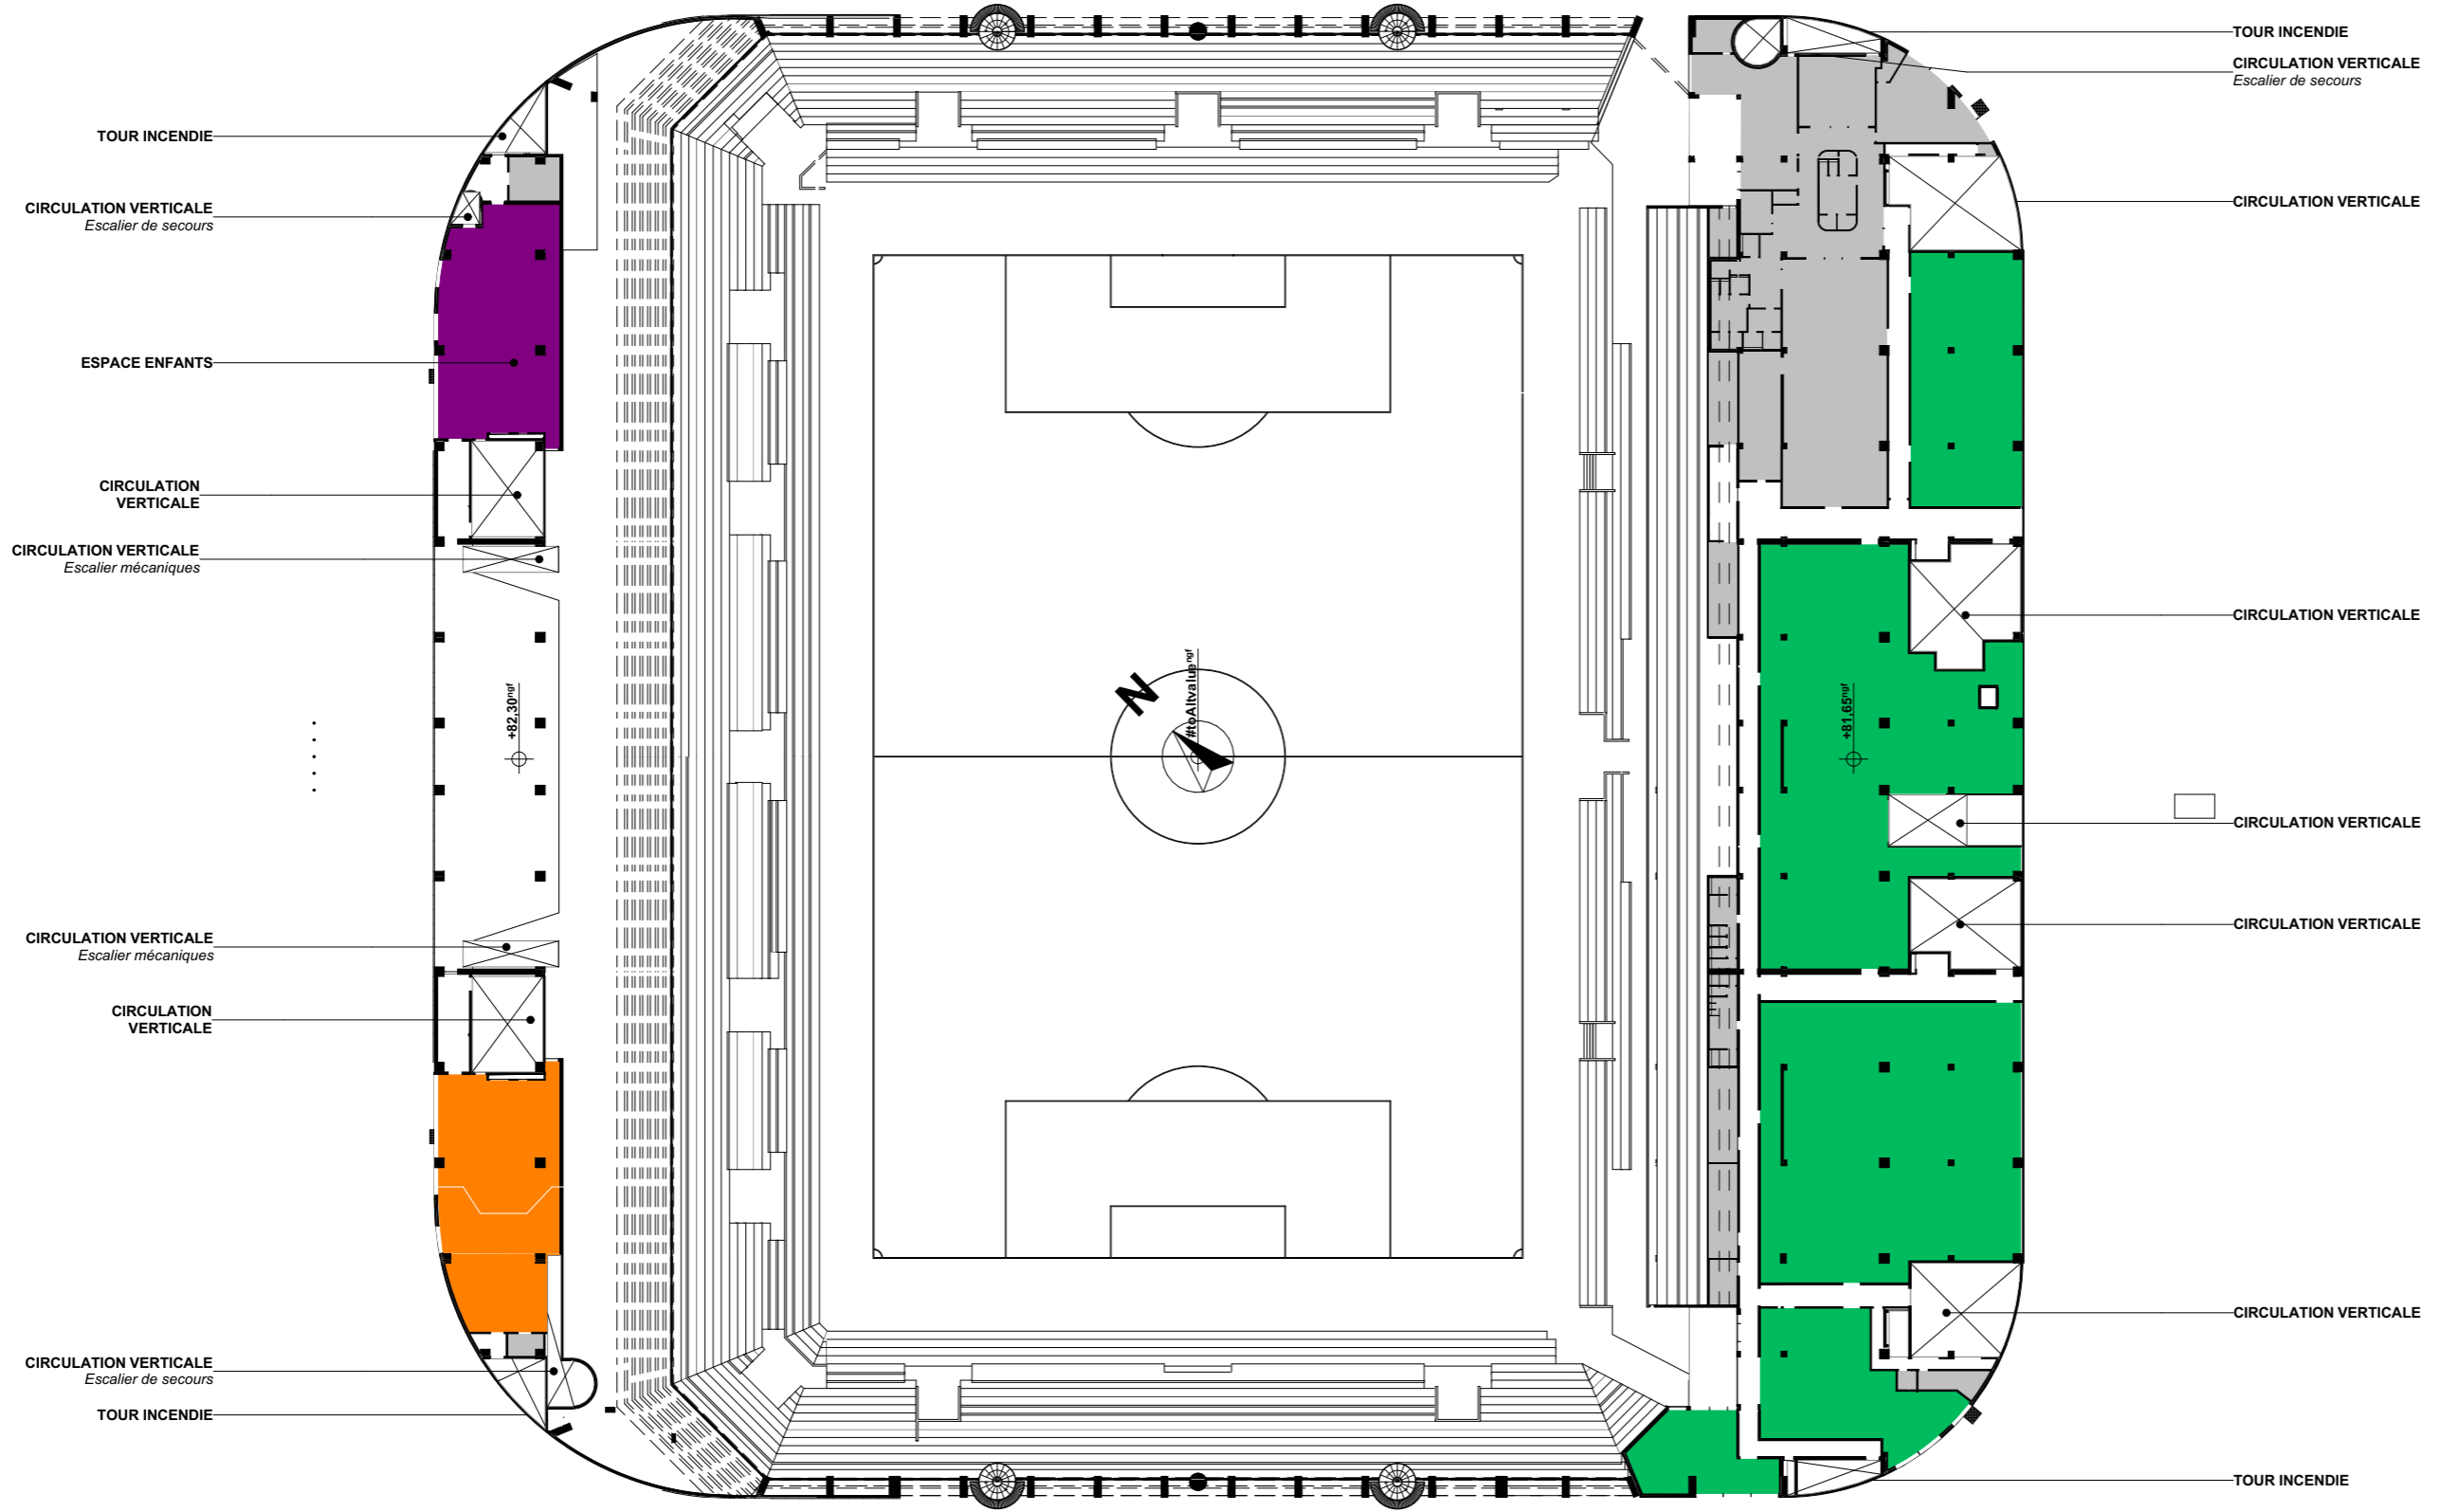

**ARC.7.3-TYPE ERP - HORS MATCH : Niv 1 - Bureaux**

DPC

**ARKEA PARK SAS HOLDISPORT**  
 Adresse MOA : 160, rue Roberto Cabanas Guipavas 29490  
 Adresse du site : Coataudon, 29490 Guipavas - BREST MÉTROPOLE

Agence d'architecture **François DE LA SERRE SARL**  
 916, route de Passeligne lieu-dit Petit Cassia Boé 47550 - 05.53.48.14.22 - contact@delaserre.fr

**François de LA SERRE SARL**  
 916 Rte de Passeligne - Lieu-Dit Petit Cassia  
 47550 BOÉ  
 Tél: 06403151432  
 RCS AGEN 488 724 870

**SAS HOLDISPORTS**  
 160 rue Roberto Cabanas  
 29490 GUIPAVAS  
 Siret : 884 383 365 00019

1:750

édition : 06/02/2025