


LEGENDE	
TYPE	
	CDT
	ERP-L
	ERP-M
	ERP-N
	ERP-P
	ERP-R
	ERP-X
	Fermé au public
	Sanitaires / LT / stockage
	ERP-PA

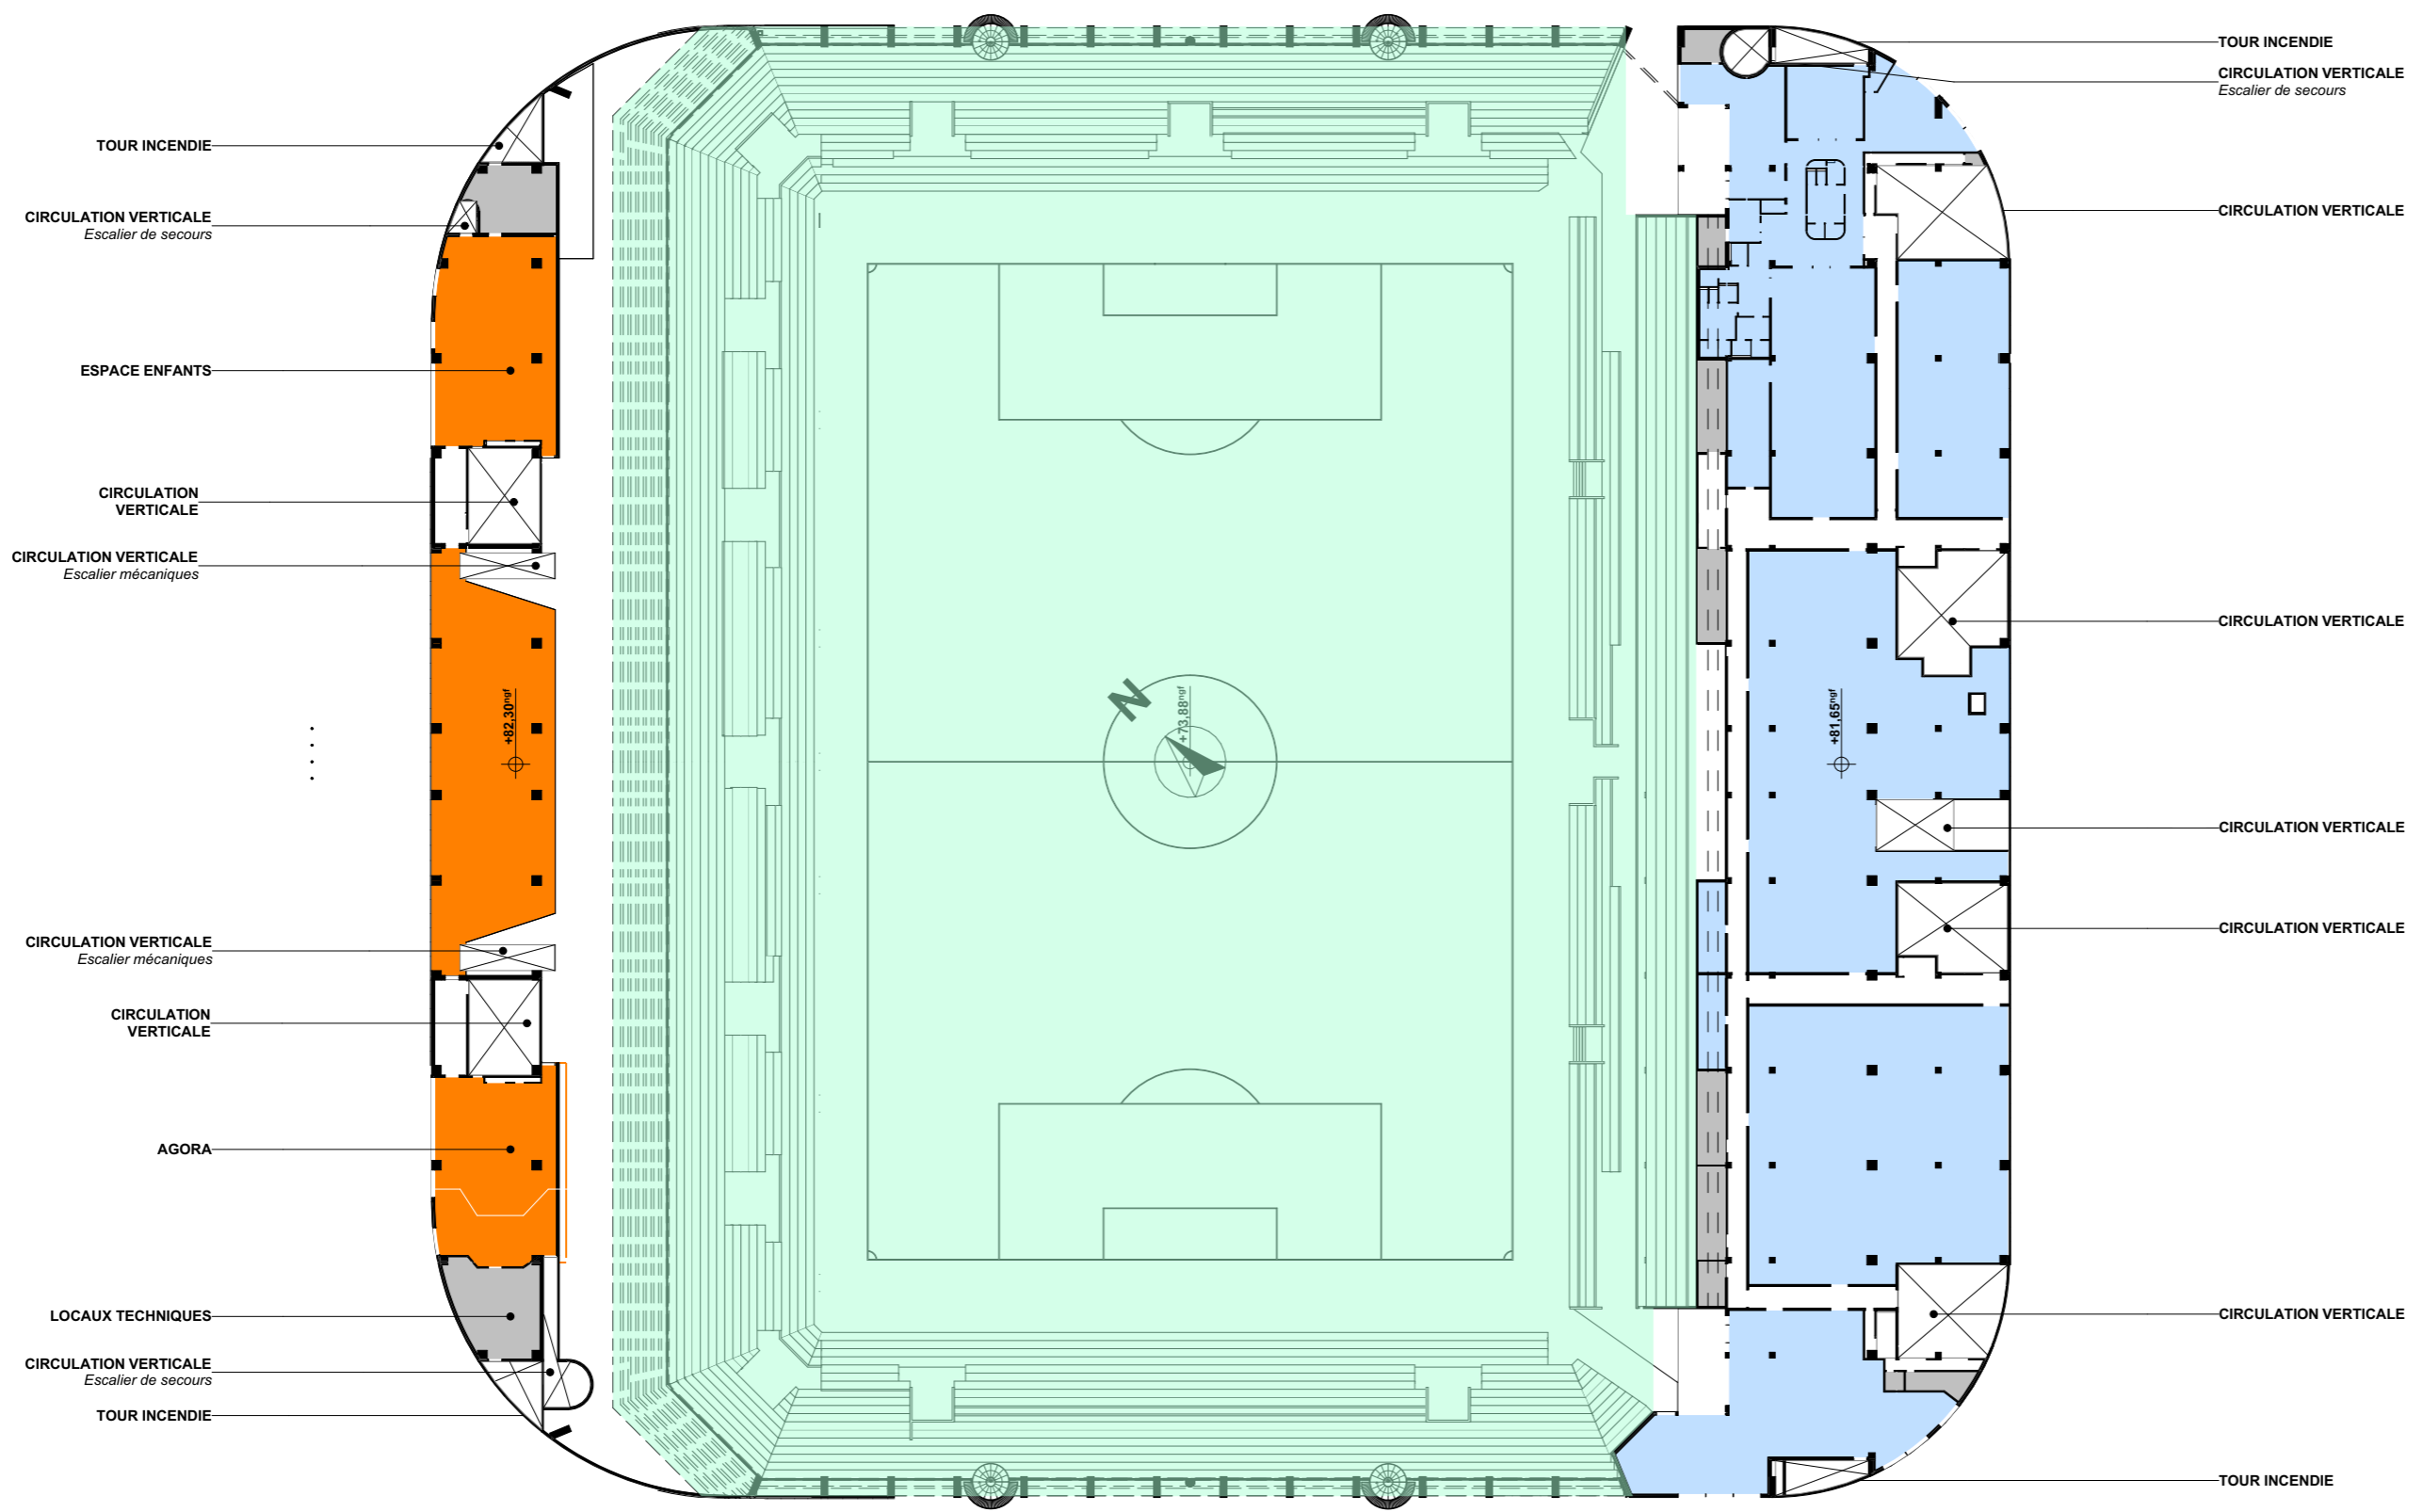

**TYPE ERP - MATCH : Niv 1 - Bureaux**

DPC

**ARKEA PARK**  
**SAS HOLDISPORT**  
 Adresse MOA : 160, rue Roberto Cabanas Guipavas 29490  
 Adresse du site : Coataudon, GUIPAVAS29490 BREST MÉTROPOLE

Agence d'architecture **François DE LA SERRE SARL**  
 916, route de Passeligne lieu-dit Petit Cassia Boé 47550 - 05.53.48.14.22 - contact@delaserre.fr

**François de LA SERRE SARL**  
 916 Rte de Passeligne - Lieu-Dit Petit Cassia  
 47550 BOÉ  
 Tél: 05 53 48 14 22  
 RCS AGEN 488 724 870

édition : 21/06/2024

1:750