


LEGENDE

TYPE

- CDT
- ERP-L
- ERP-M
- ERP-N
- ERP-P
- ERP-R
- ERP-X
- Fermé au public
- Sanitaires / LT / stockage

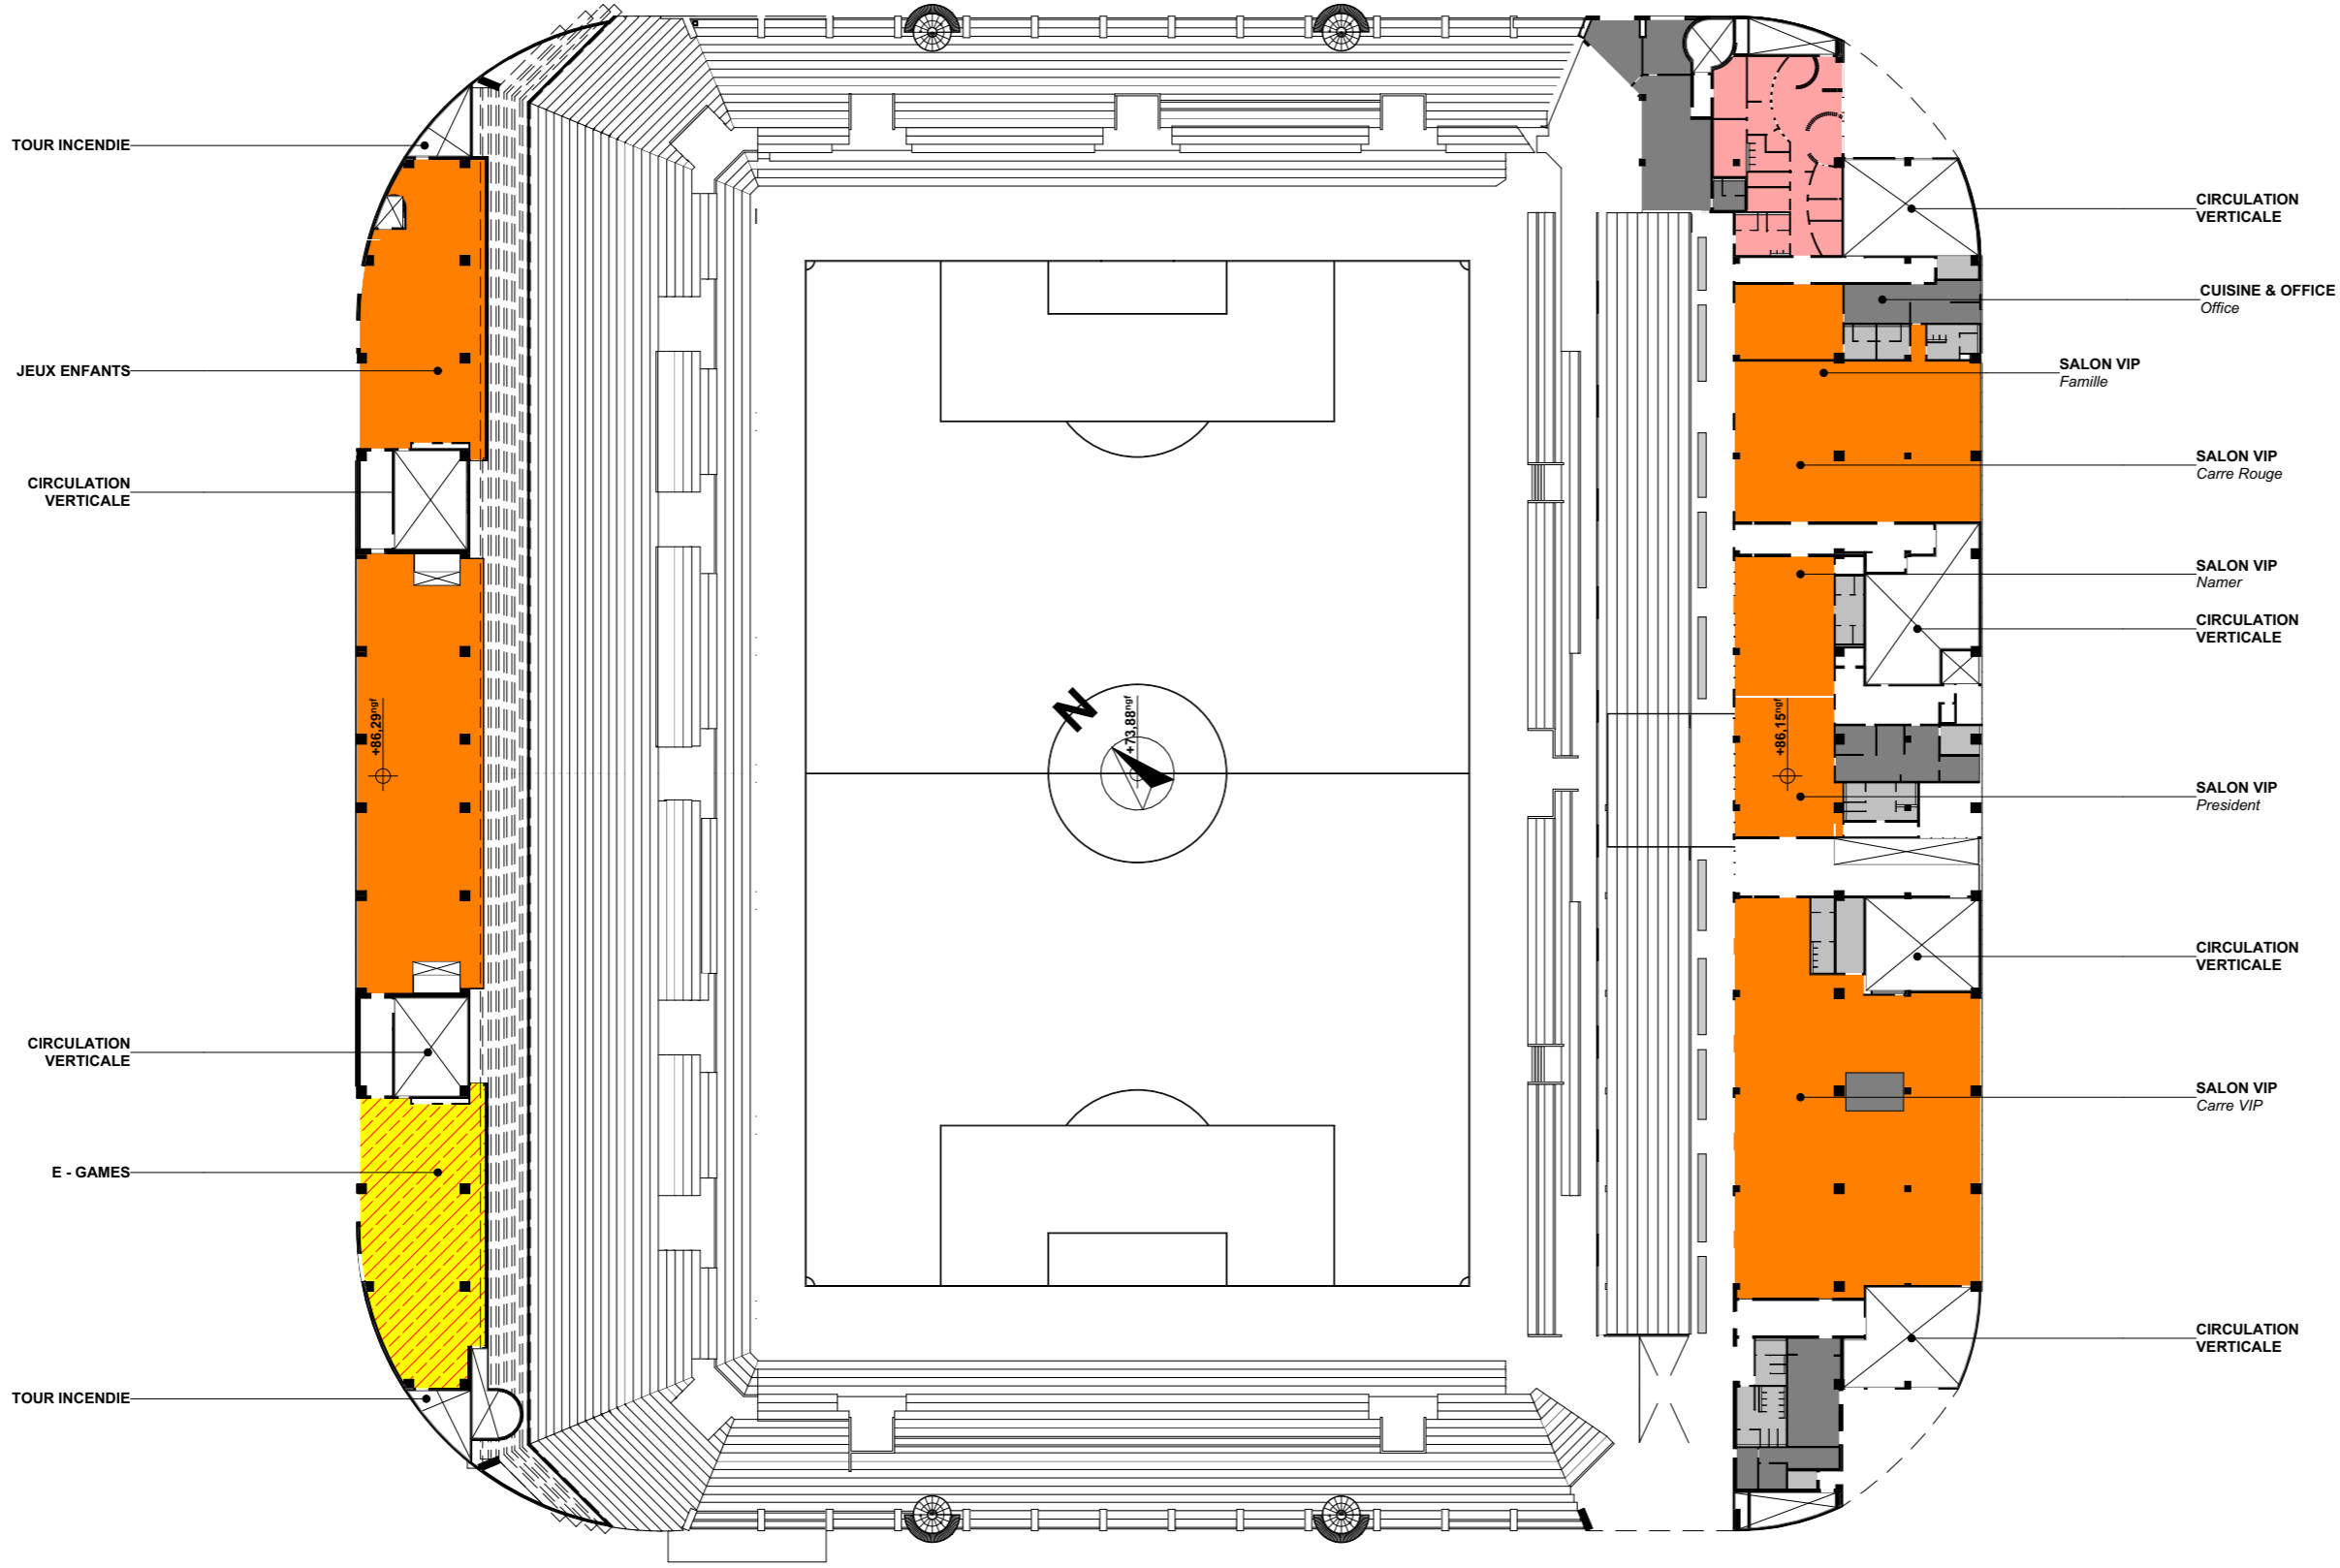

TYPE ERP - MATCH : Niv 2 - Salons

DPC

ARKEA PARK
SAS HOLDISPORT
 Adresse MOA : 160, rue Roberto Cabanas Guipavas 29490
 Adresse du site : Coataudon, GUIPAVAS29490 BREST MÉTROPOLE

Agence d'architecture François DE LA SERRE SARL
 916, route de Passeligne lieu-dit Petit Cassia Boé 47550 - 05.53.48.14.22 - contact@delaserre.fr

François de LA SERRE SARL
 916 Rte de Passeligne - Lieu-Dit Petit Cassia
 47550 BOÉ
 Tél: 05 53 48 14 22
 RCS AGEN 488 724 870

édition : 21/06/2024

1:750