


LEGENDE

TYPE

- CDT
- ERP-L
- ERP-M
- ERP-N
- ERP-P
- ERP-R
- ERP-X
- Fermé au public
- Sanitaires / LT / stockage

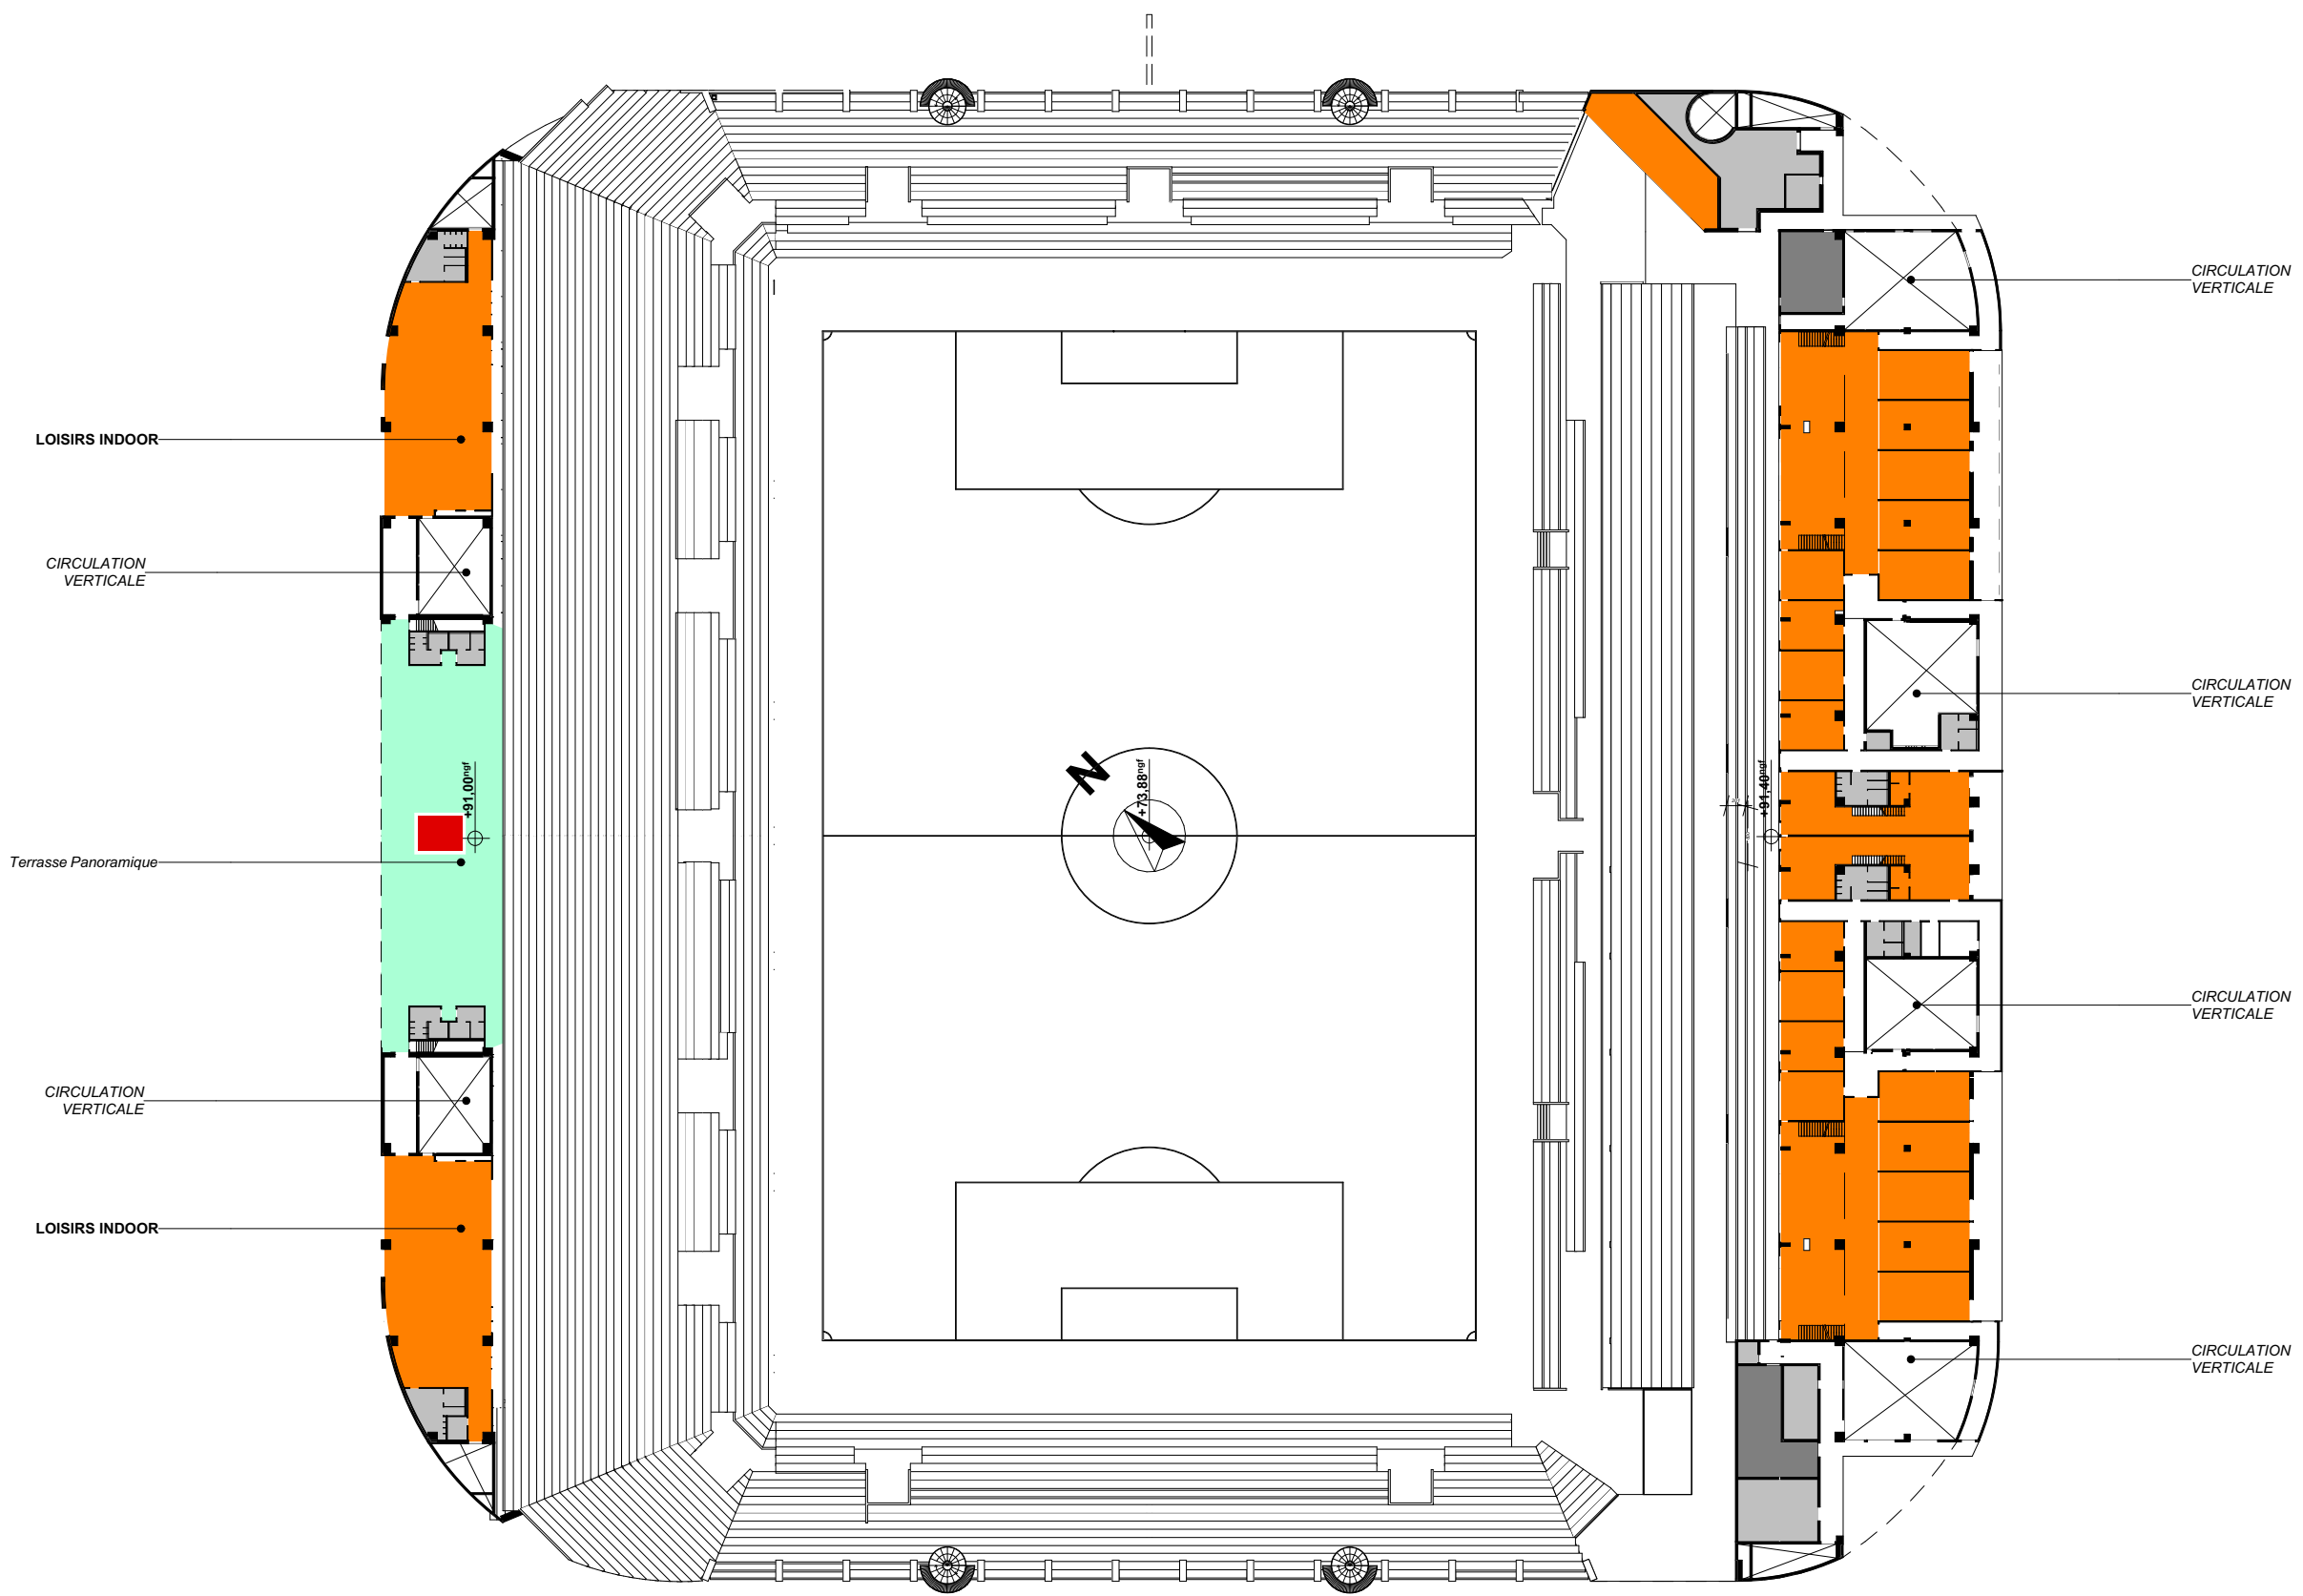

TYPE ERP - MATCH : Niv 3 - Loges

DPC

**ARKEA PARK**  
**SAS HOLDISPORT**  
Adresse MOA : 160, rue Roberto Cabanas Guipavas 29490  
Adresse du site : Coataudon, GUIPAVAS29490 BREST MÉTROPOLE

Agence d'architecture **François DE LA SERRE SARL**  
916, route de Passeligne lieu-dit Petit Cassia Boé 47550 - 05.53.48.14.22 - contact@delaserre.fr

**François de LA SERRE SARL**  
916 Rte de Passeligne - Lieu-Dit Petit Cassia  
47550 BOÉ  
Tél: 05 53 48 14 22  
RCS AGEN 488 724 870

1:750

édition : 21/06/2024