

DIRECTION GÉNÉRALE DES
FINANCES PUBLIQUES

EXTRAIT DU PLAN CADASTRAL



Département :
COTE D'OR

Commune :
DARCEY

Section : ZE
Feuille : 000 ZE 01

Échelle d'origine : 1/2000
Échelle d'édition : 1/5000


Date d'édition : 28/04/2023
(fuseau horaire de Paris)

Coordonnées en projection : RGF93CC47

Le plan visualisé sur cet extrait est géré par le
centre des impôts foncier suivant :
DIJON
25, Rue de la Boudronnée B.P. 1549 21047
21047 DIJON CEDEX
tél. 03 80 28 66 48 -fax 03 80 28 66 70
sdif.dijon@dgif.finances.gouv.fr.

Cet extrait de plan vous est délivré par :

cadastre.gouv.fr
©2017 Ministère de l'Action et des Comptes
publics

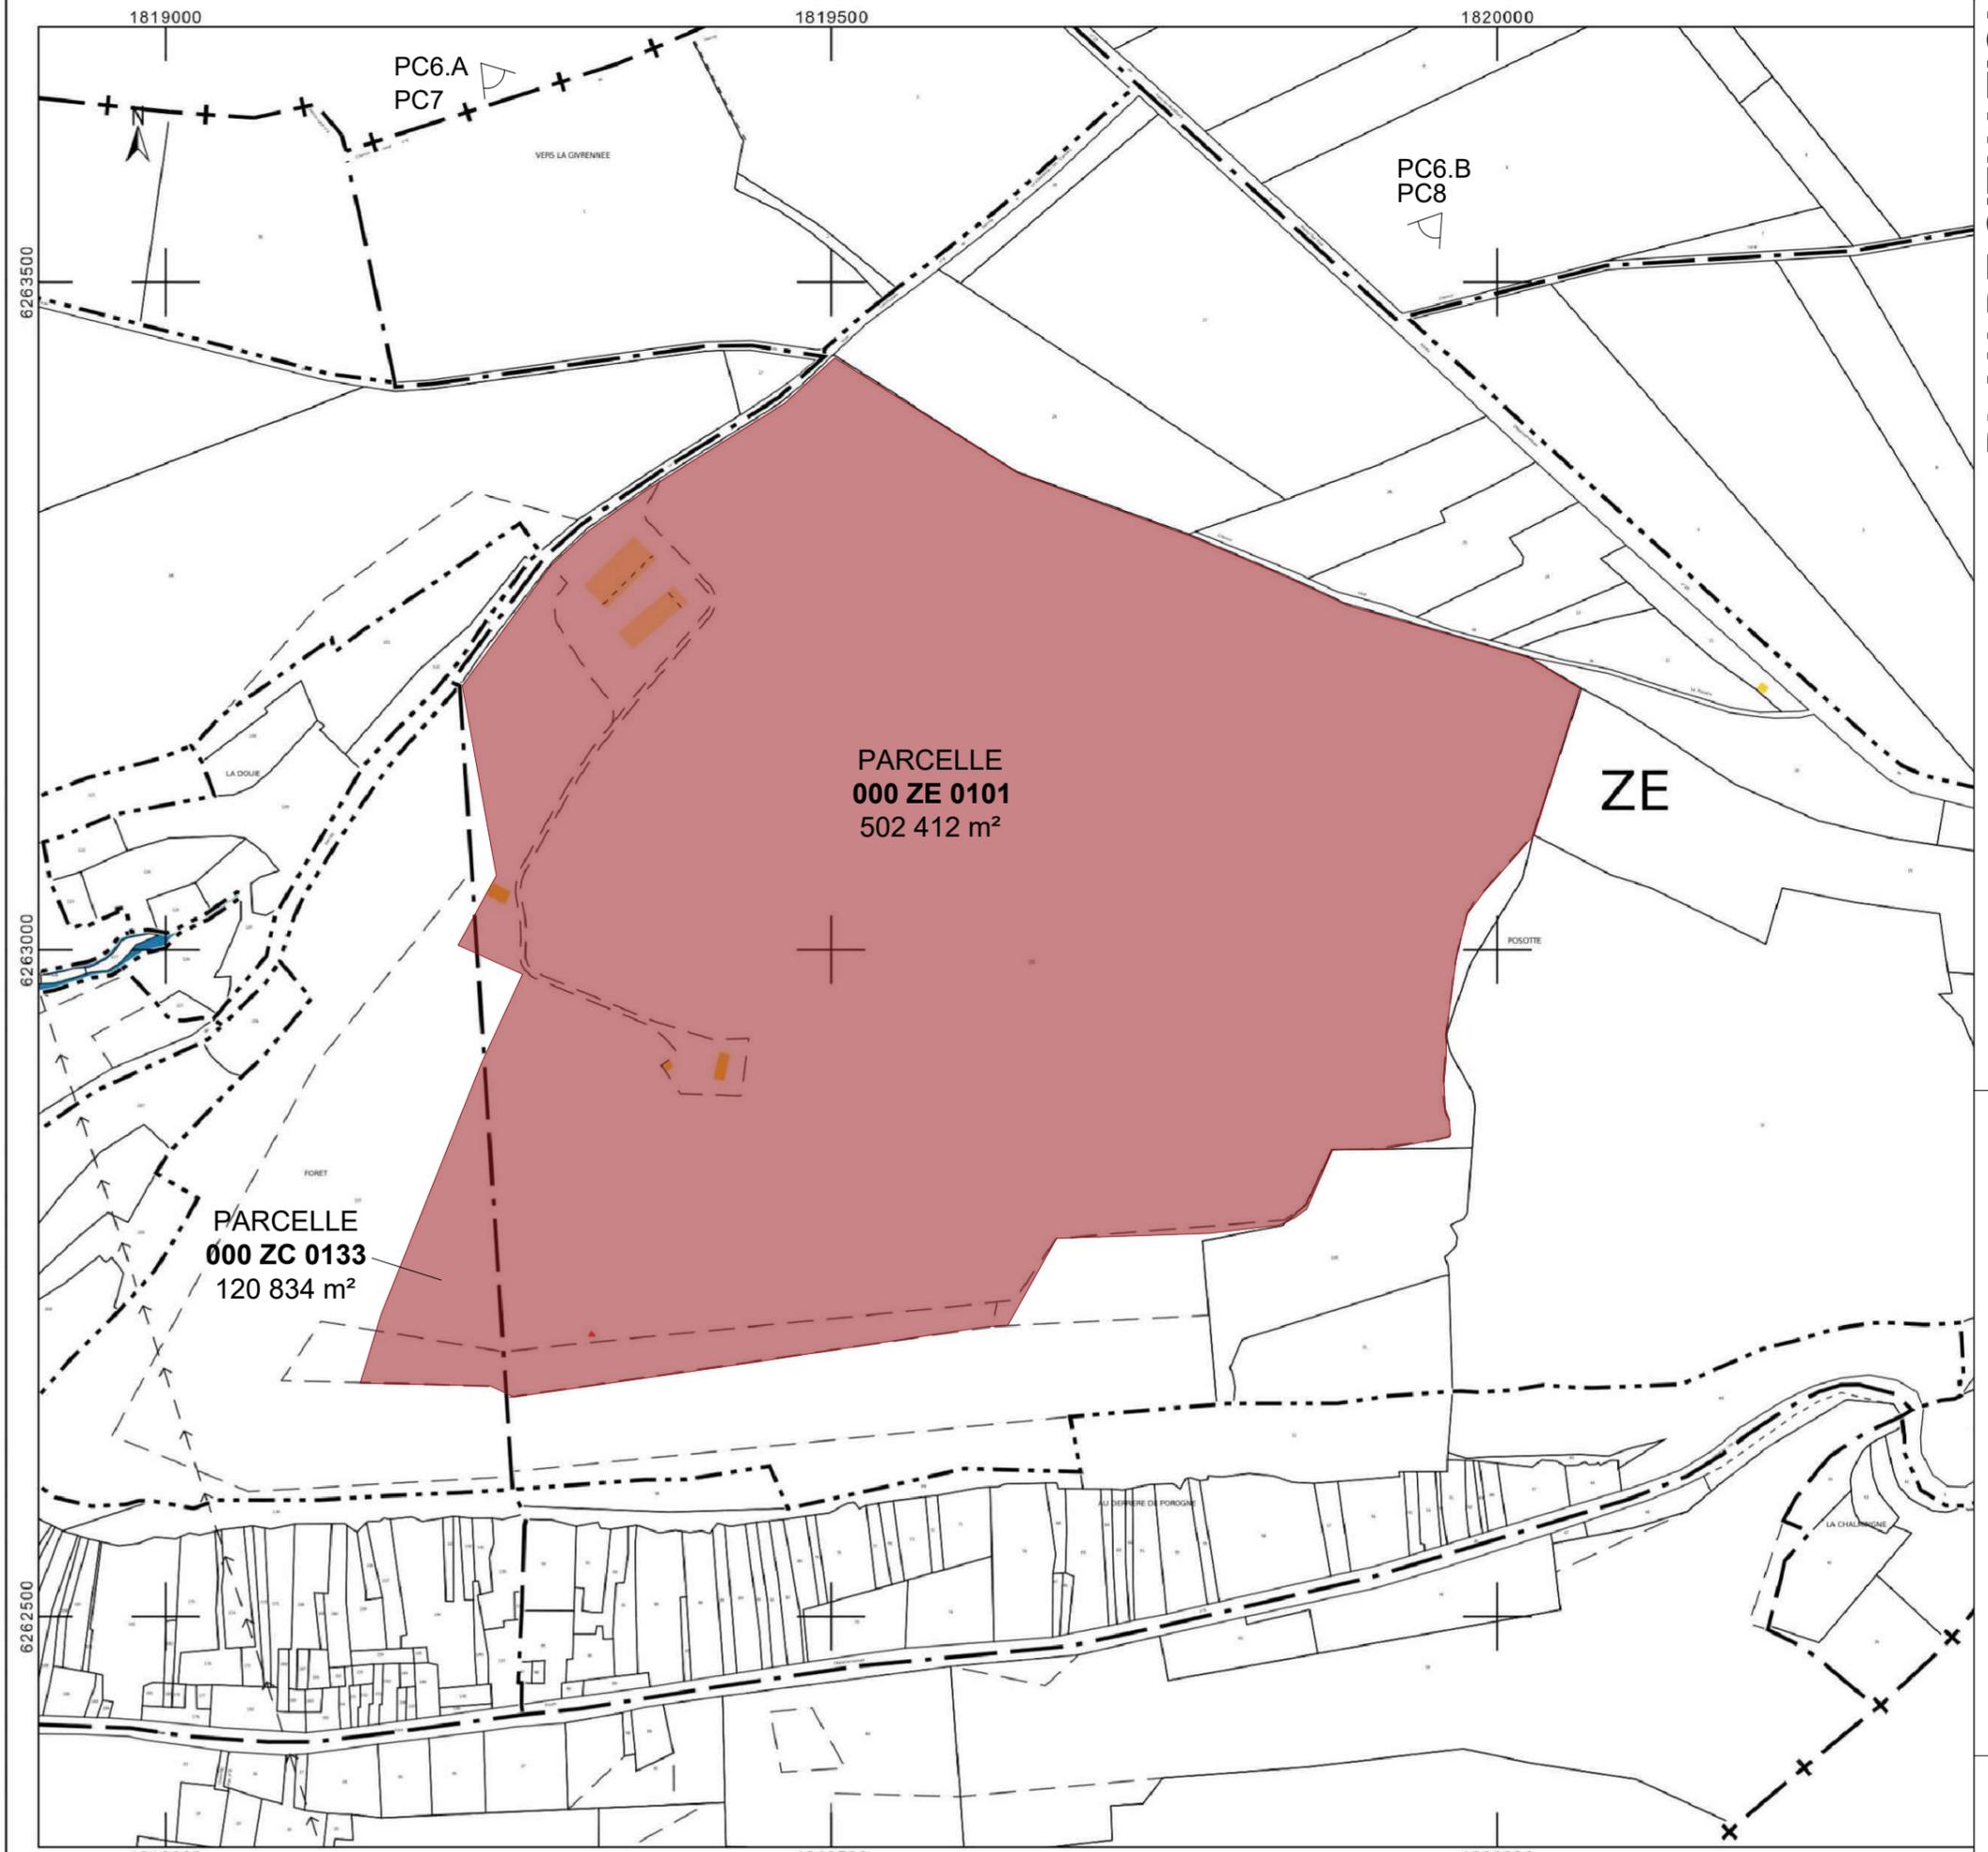

PLAN DE SITUATION

ÉCHELLE: 1 : 5000

DATE: 25.07.2023

INDICE: 0

ZONE: GENERAL

PLN

TYPE: PC

DARCEY AGRISOLAR

PHASE: C+D

ÉMETTEUR: DARCEY

OPERATION: 1

PC 1