


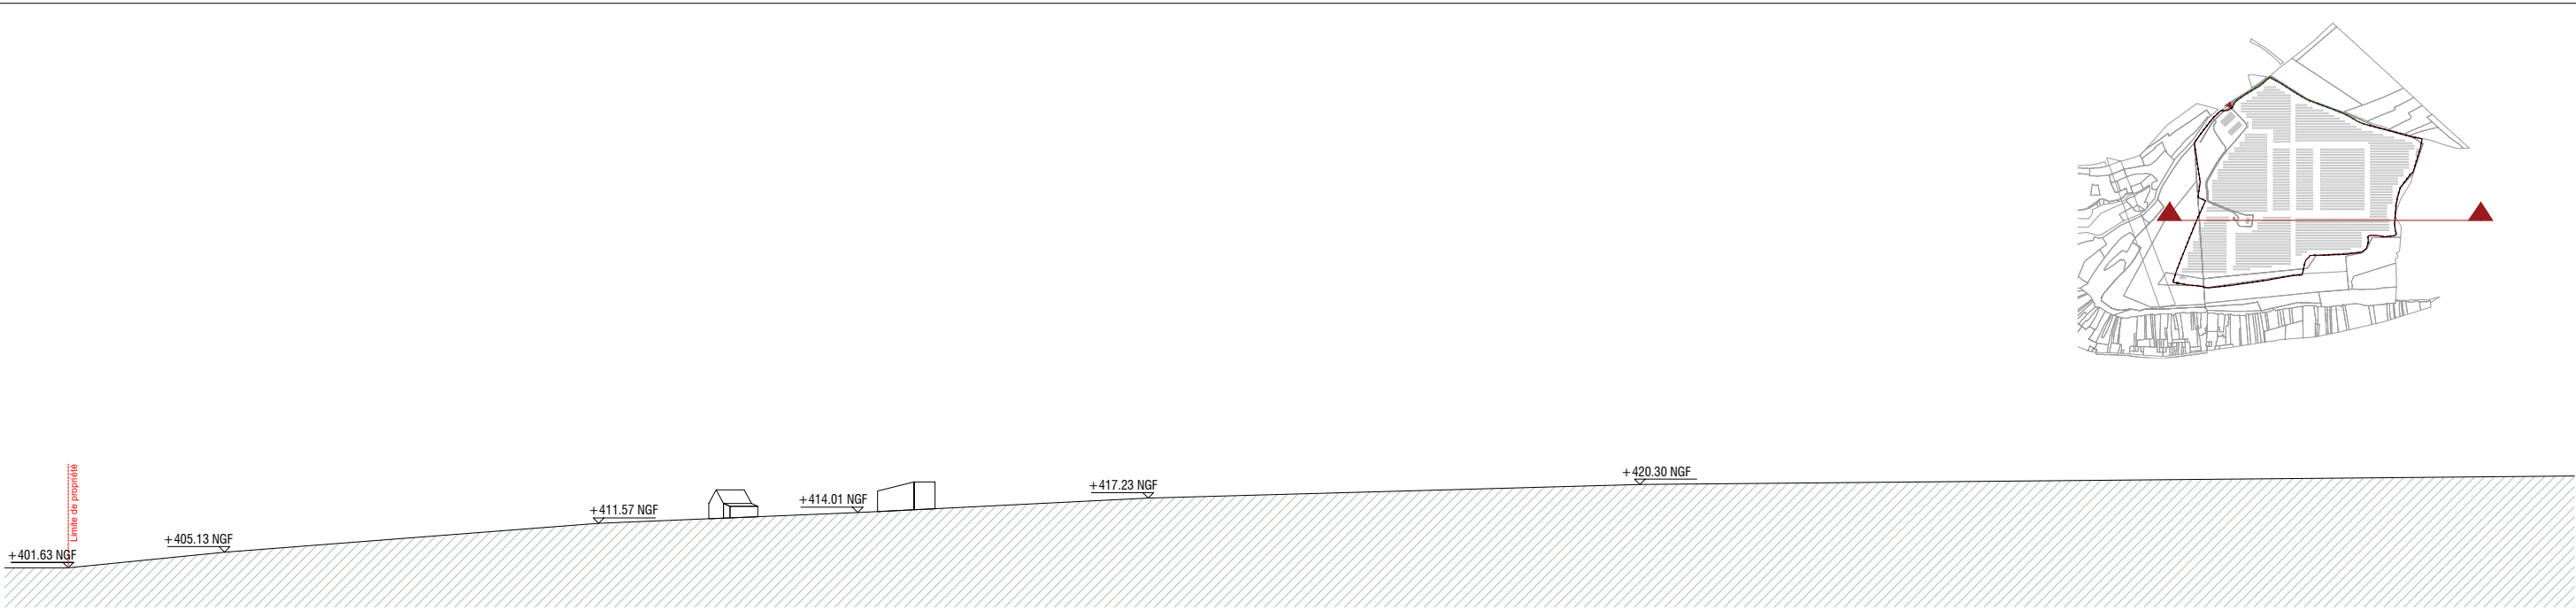
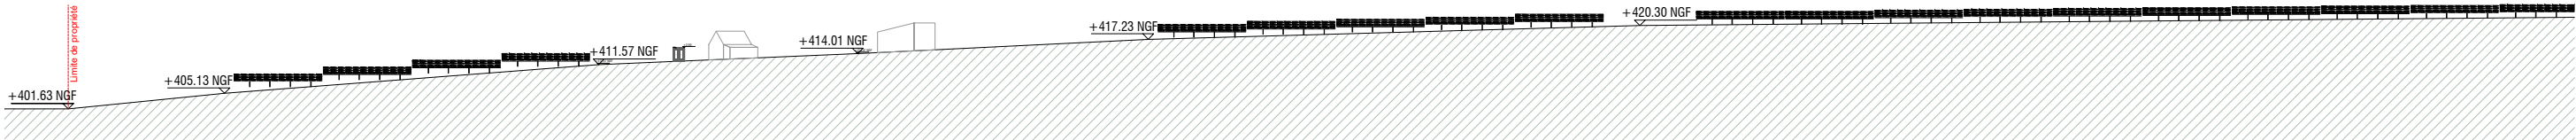


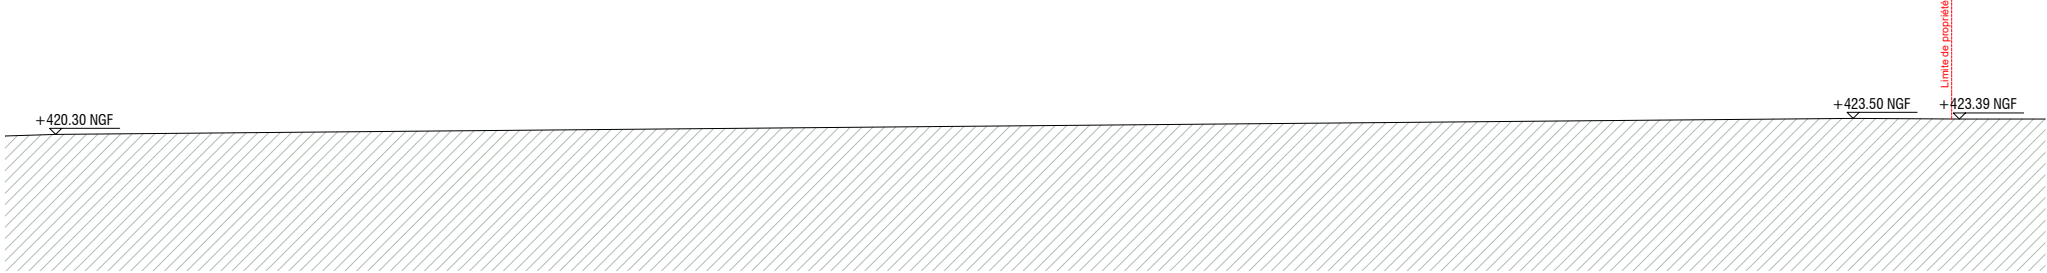


COUPE LONGITUDINALE EXISTANT

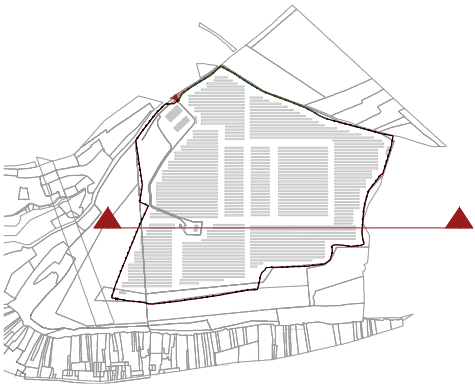


COUPE LONGITUDINALE PROJET

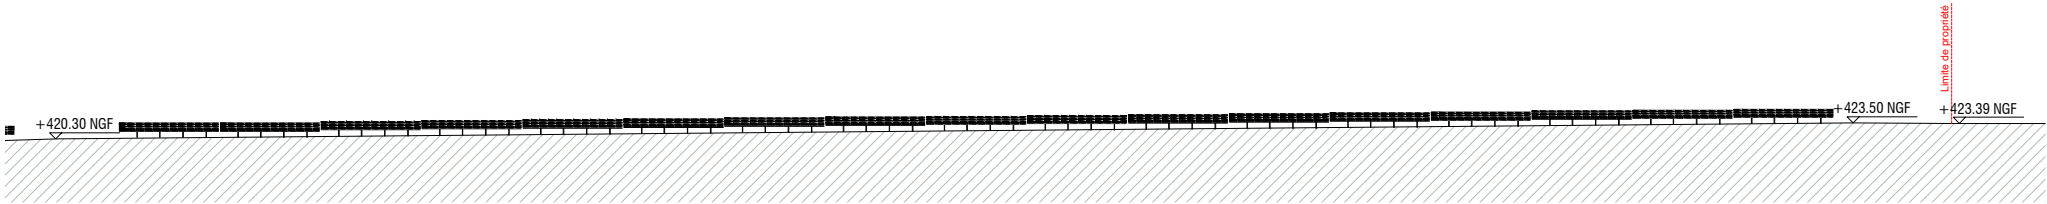


PC 3.A	DARCEY AGRISOLAR			COUPE LONGITUDINALE EXISTANT - PROJET		
	OPERATION:	DARCEY	EMETTEUR:		PHASE:	PC
					ZONE:	PLN
					INDICE:	GENERAL
				DATE:	0	25.07.2023
						ECHELLE:
						1 : 1500

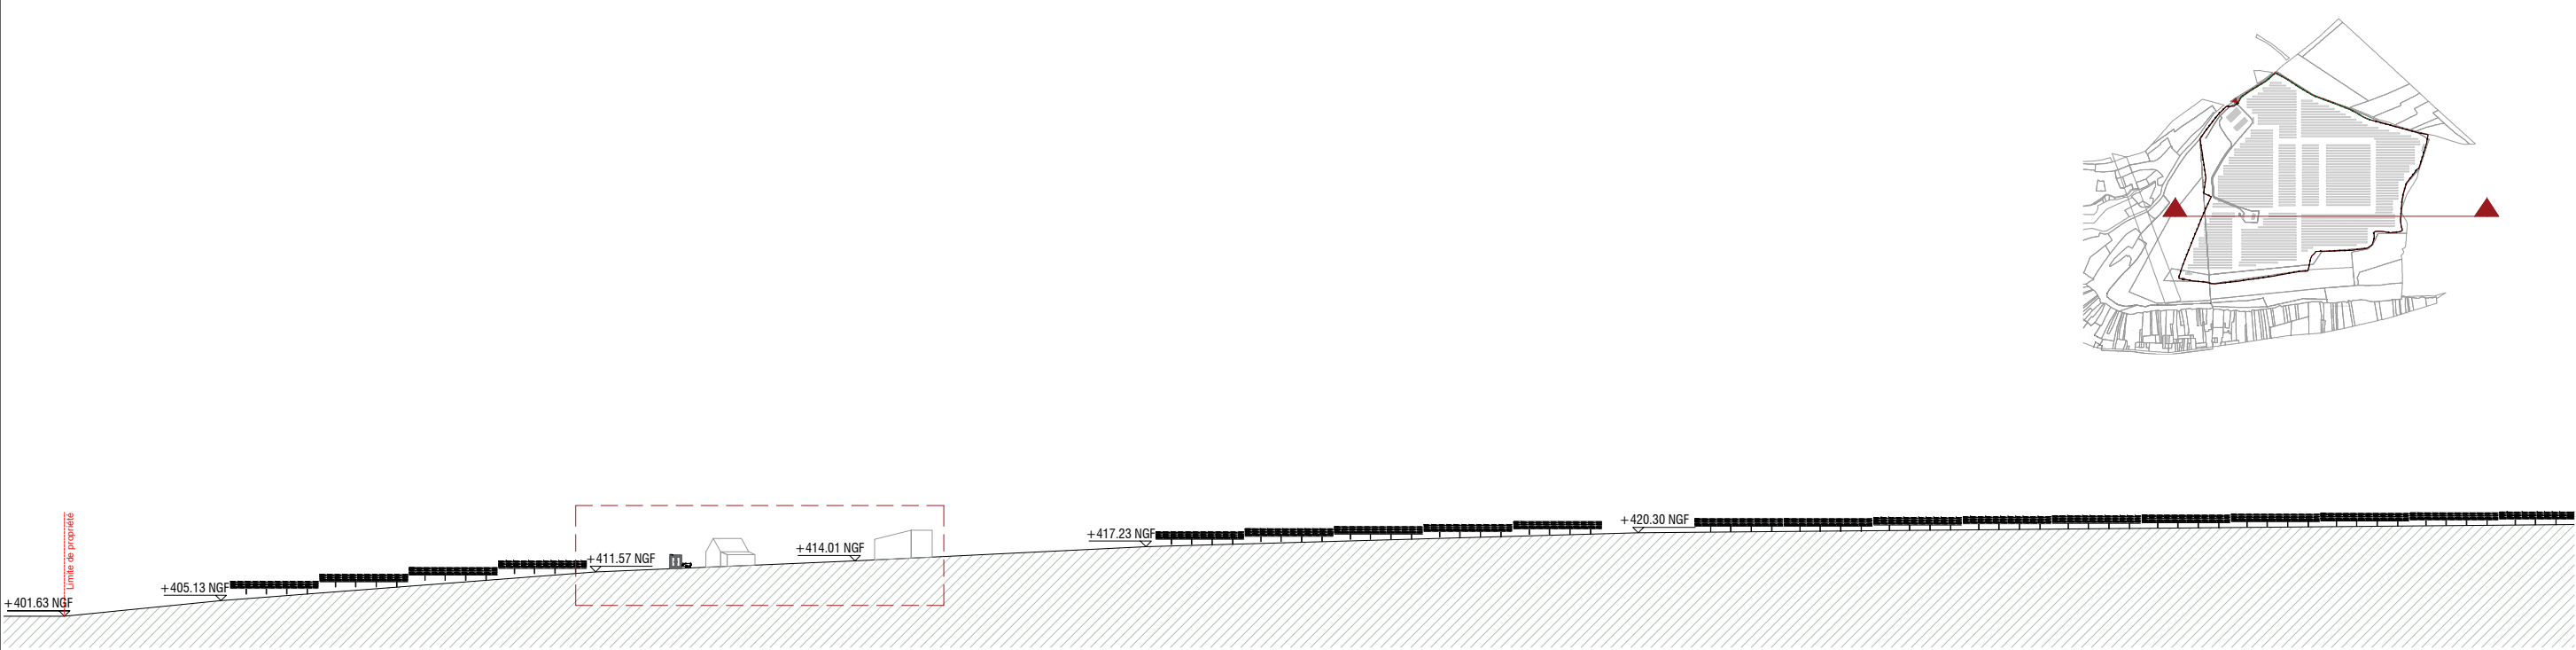


COUPE LONGITUDINALE PROJET ECHELLE 1:1500

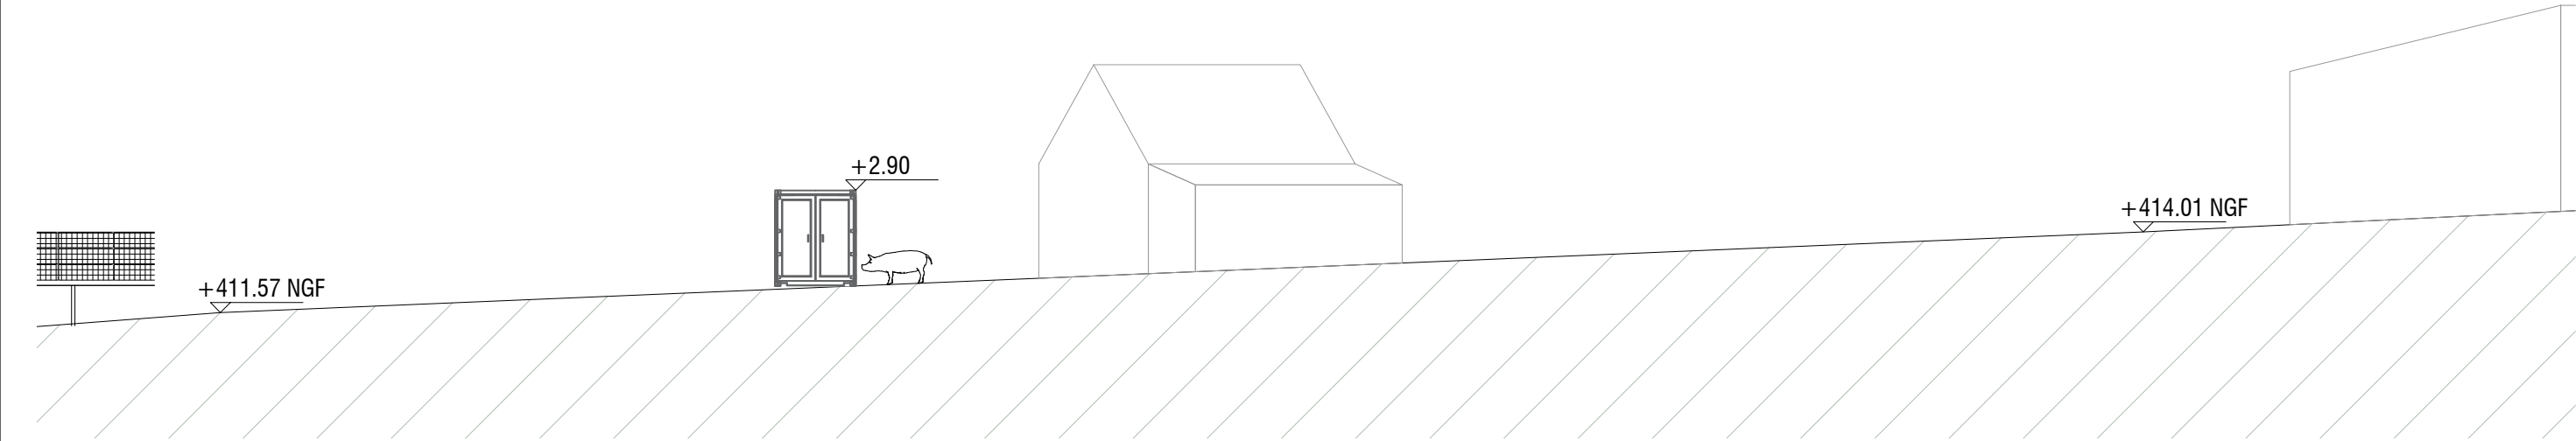


ZOOM COUPE LONGITUDINALE PROJET ECHELLE 1:200

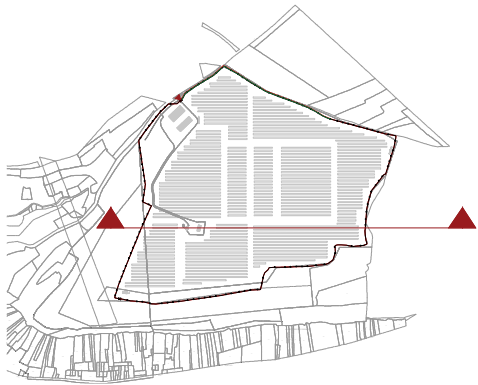


PC 3.B	DARCEY AGRISOLAR		ZOOM COUPE LONGITUDINALE PROJET			
	OPERATION:	DARCEY	EMETTEUR:		DATE:	25.07.2023
				INDEX:	0	
				ZONE:	GENERAL	1 : 200

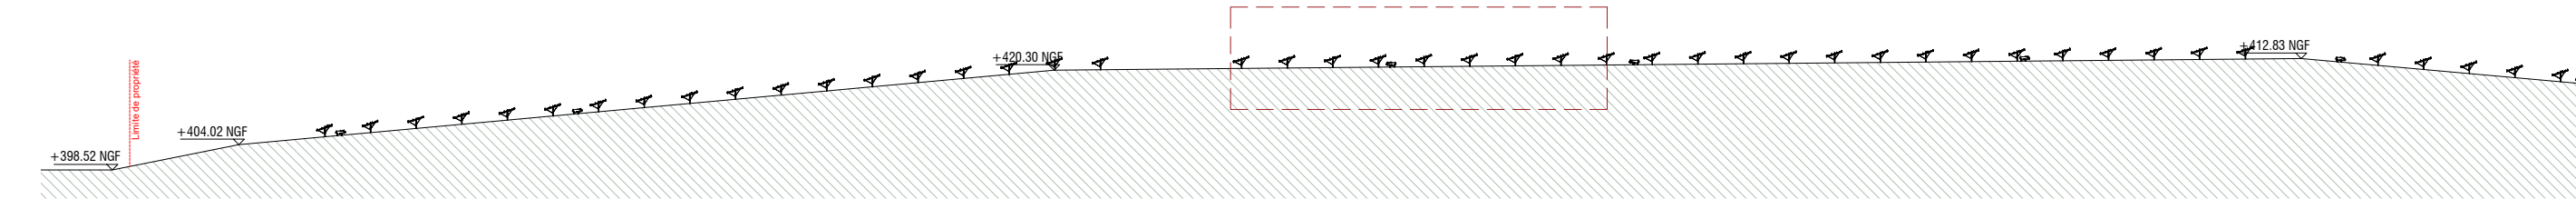

COUPE TRANSVERSALE PROJET ECHELLE 1:1500

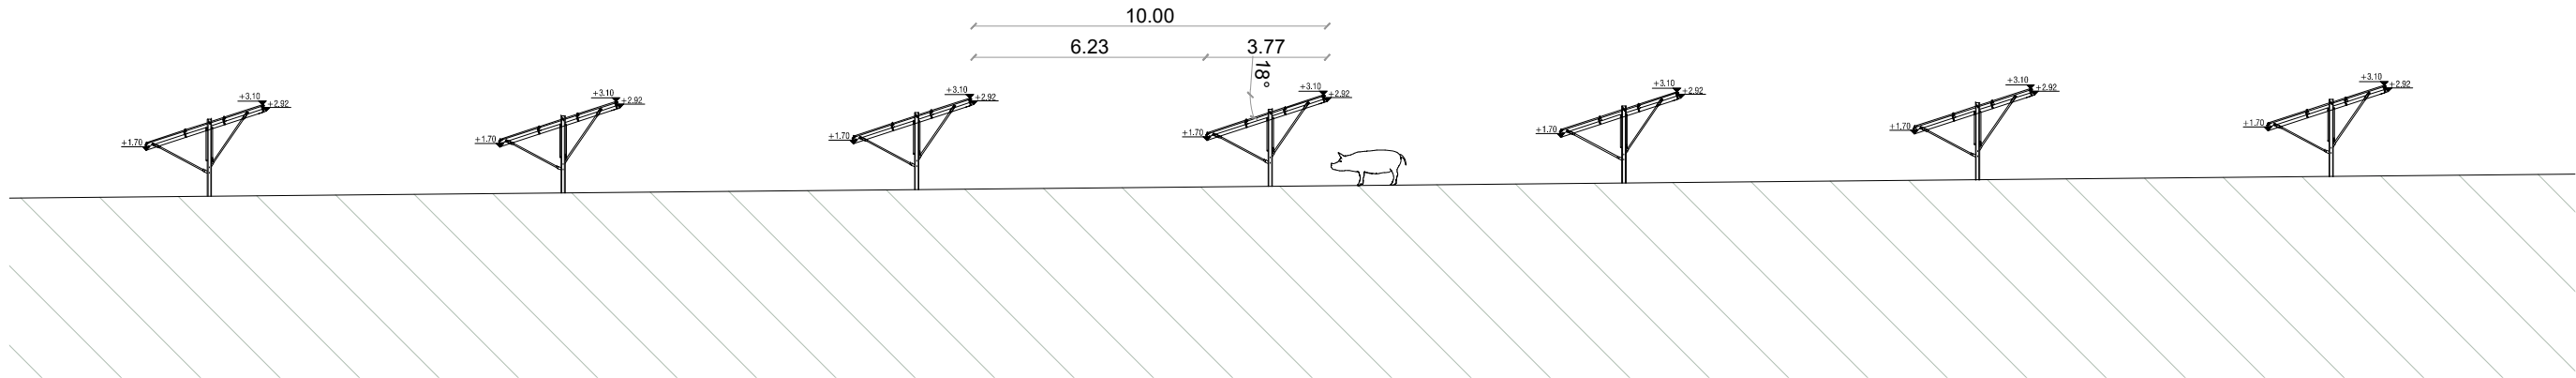

ZOOM COUPE TRANSVERSALE PROJET ECHELLE 1:200

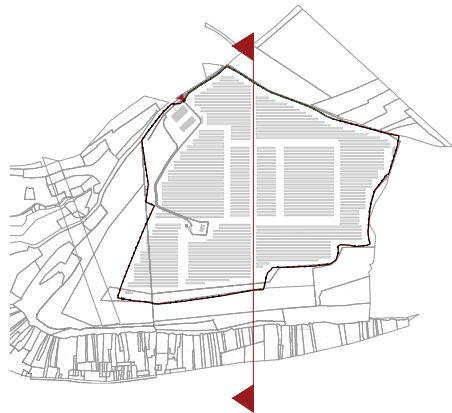

PC 3.D	DARCEY AGRISOLAR			ZOOM COUPE TRANSVERSALE PROJET		
	OPERATION:	DARCEY	EMETTEUR:	C+D	PHASE:	PC
	TYPE:		PLN	ZONE:	GENERAL	INDICE:
	0		DATE:	25.07.2023	ECHELLE:	1 : 200