




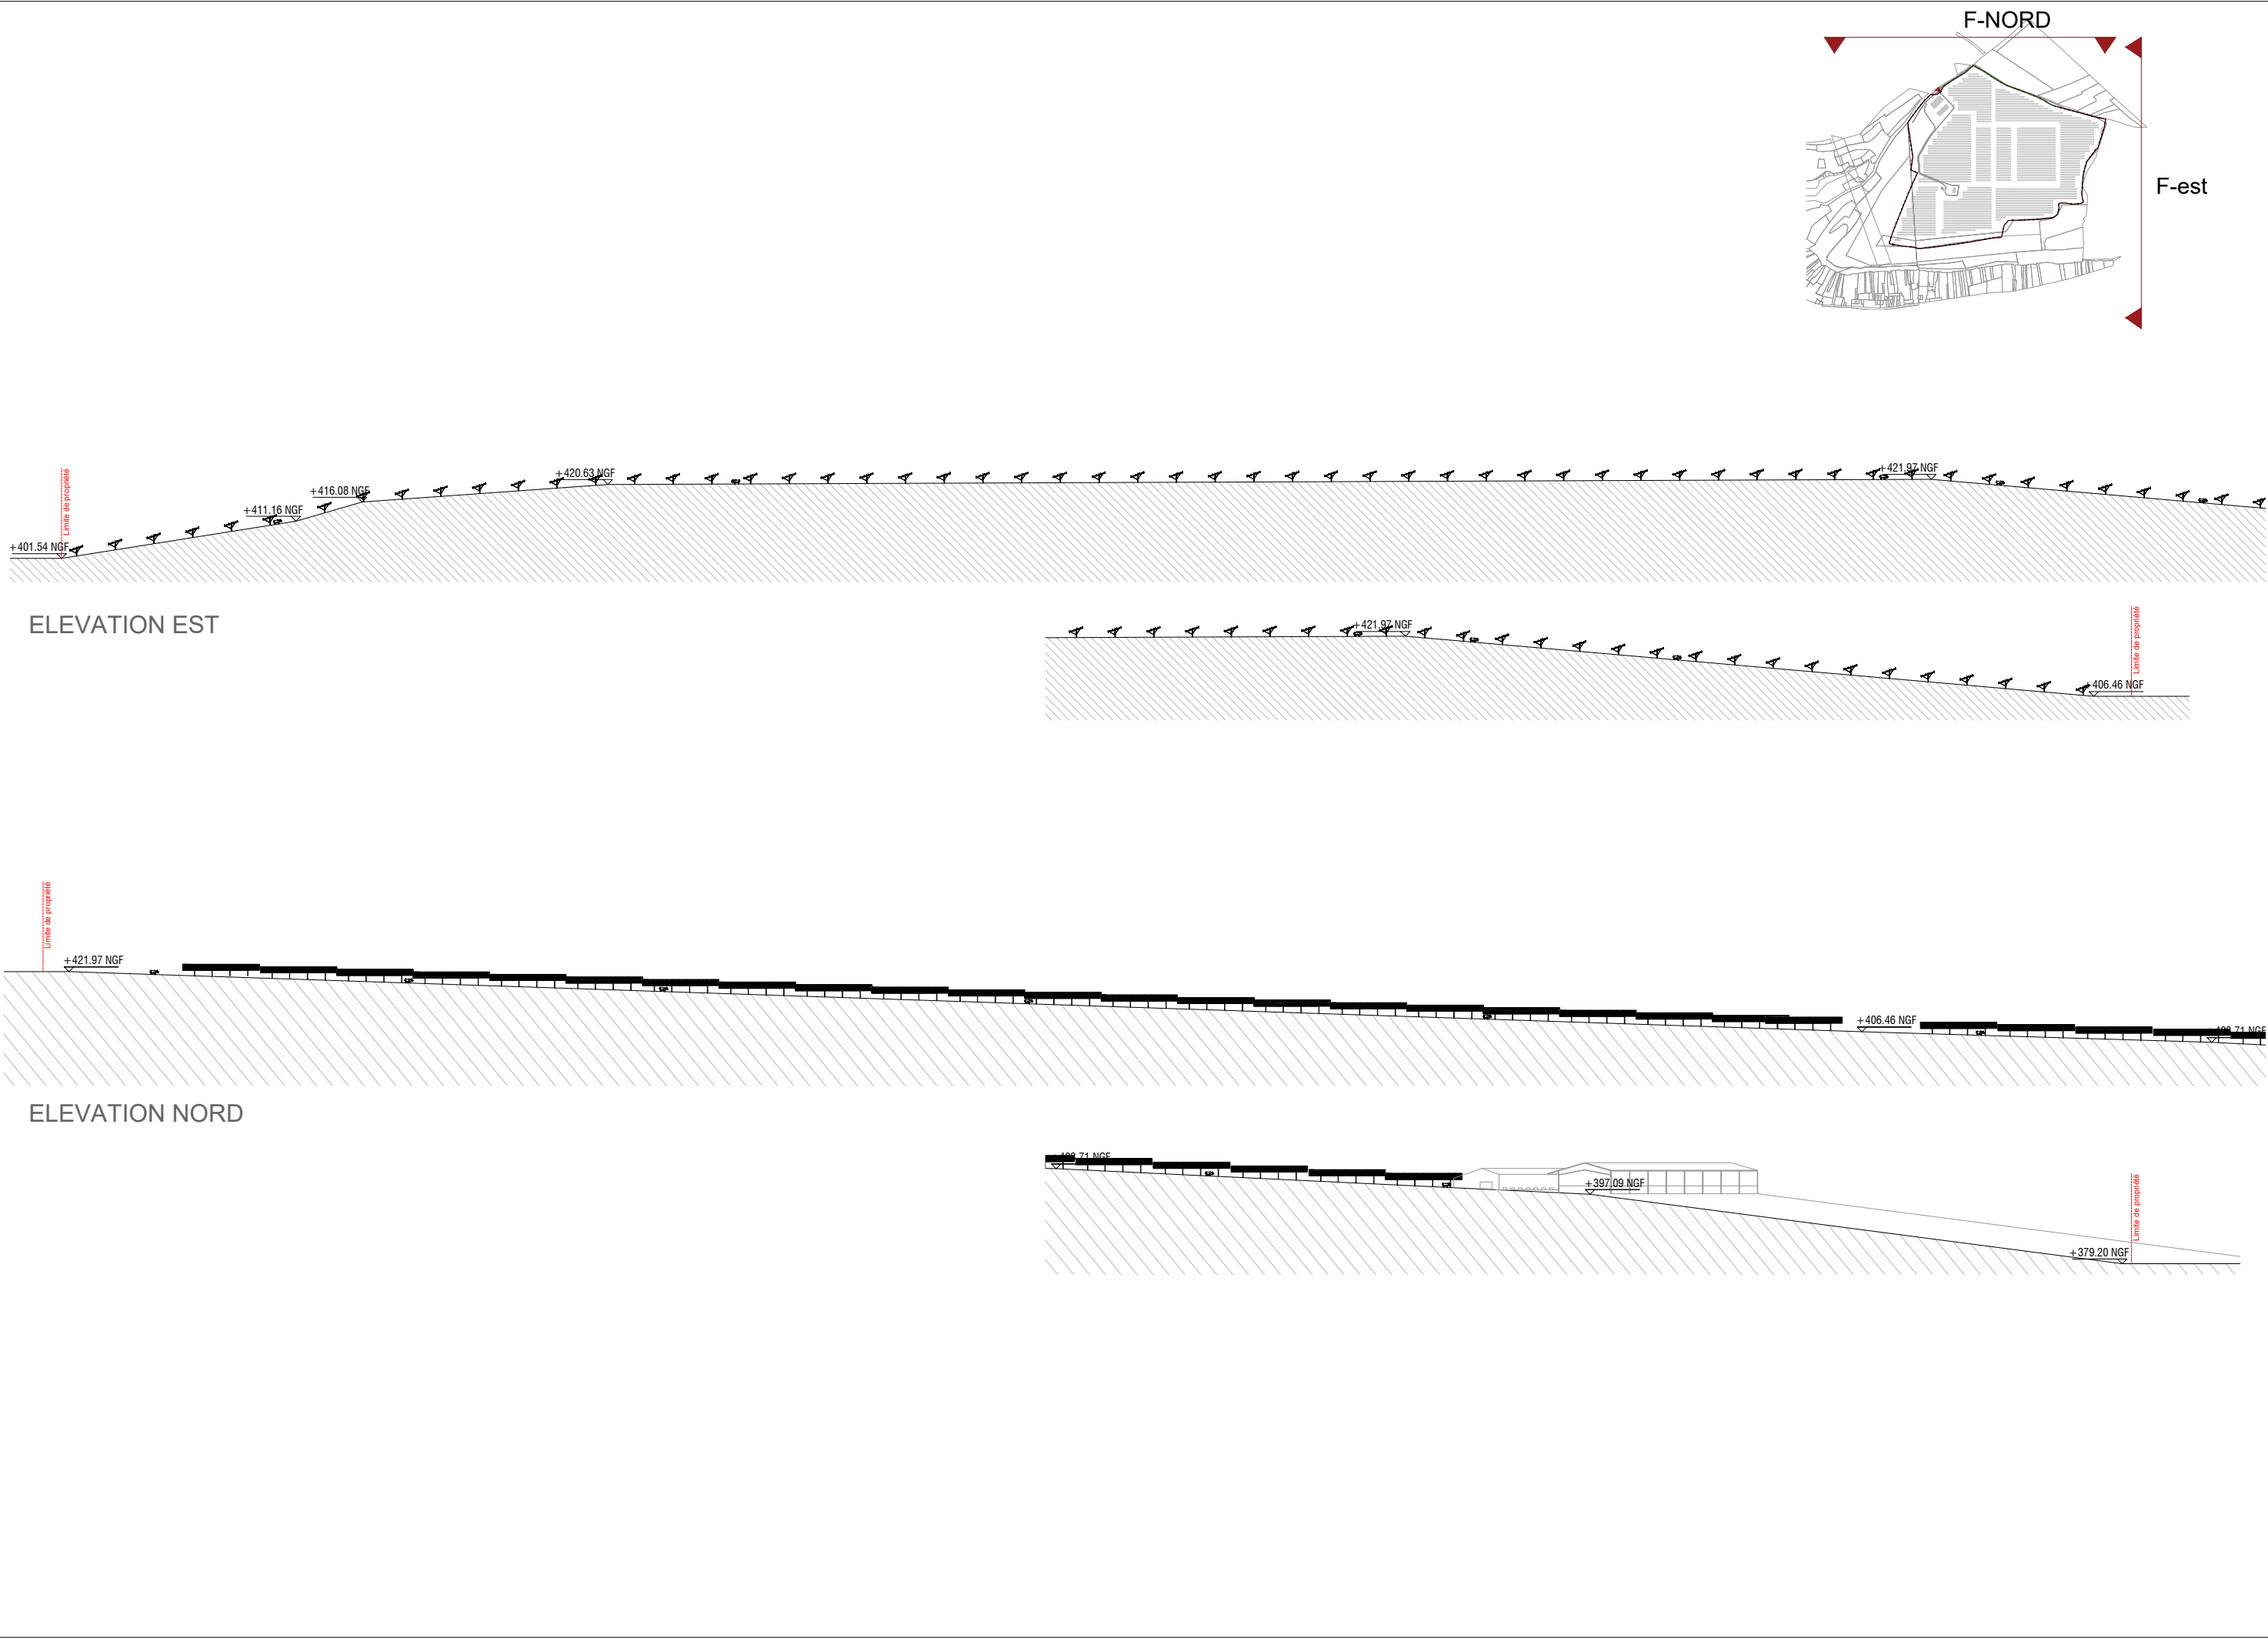


PC 5.A	DARCEY AGRISOLAR		ELEVATIONS PROJET		
	OPERATION:	DARCEY	EMETTEUR:	DATE: 25.07.2023	
	PHASE: C+D		ZONE: PLN	INDICE: 0	ECHELLE: 1 : 1500
	PC		GENERAL		

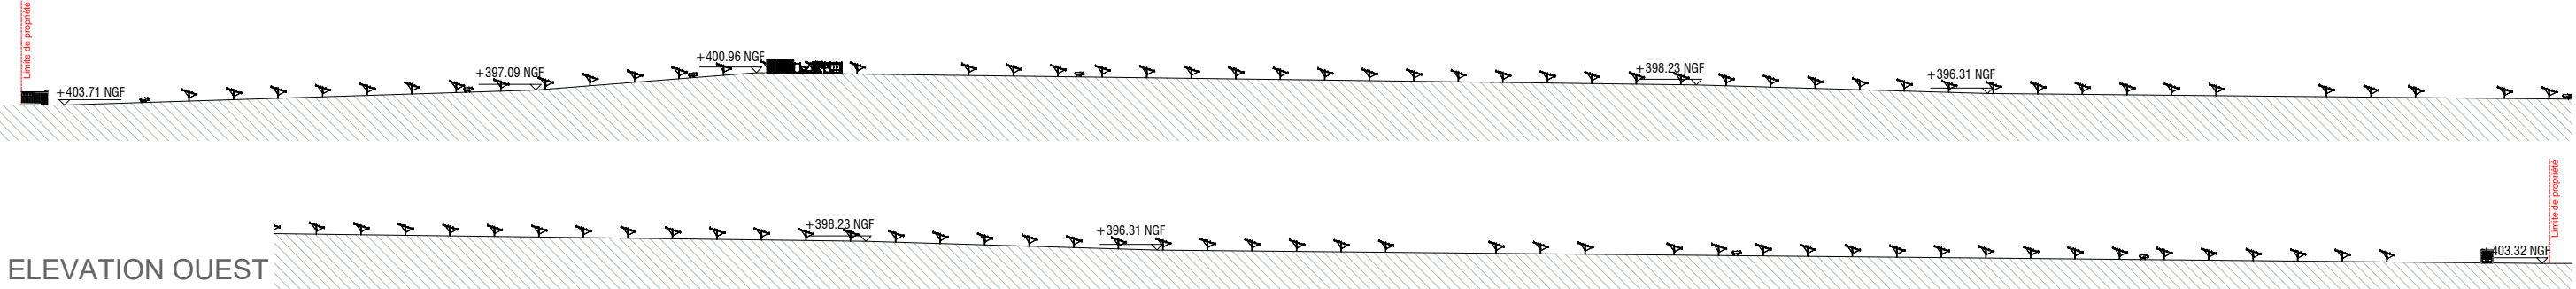


ELEVATION OUEST

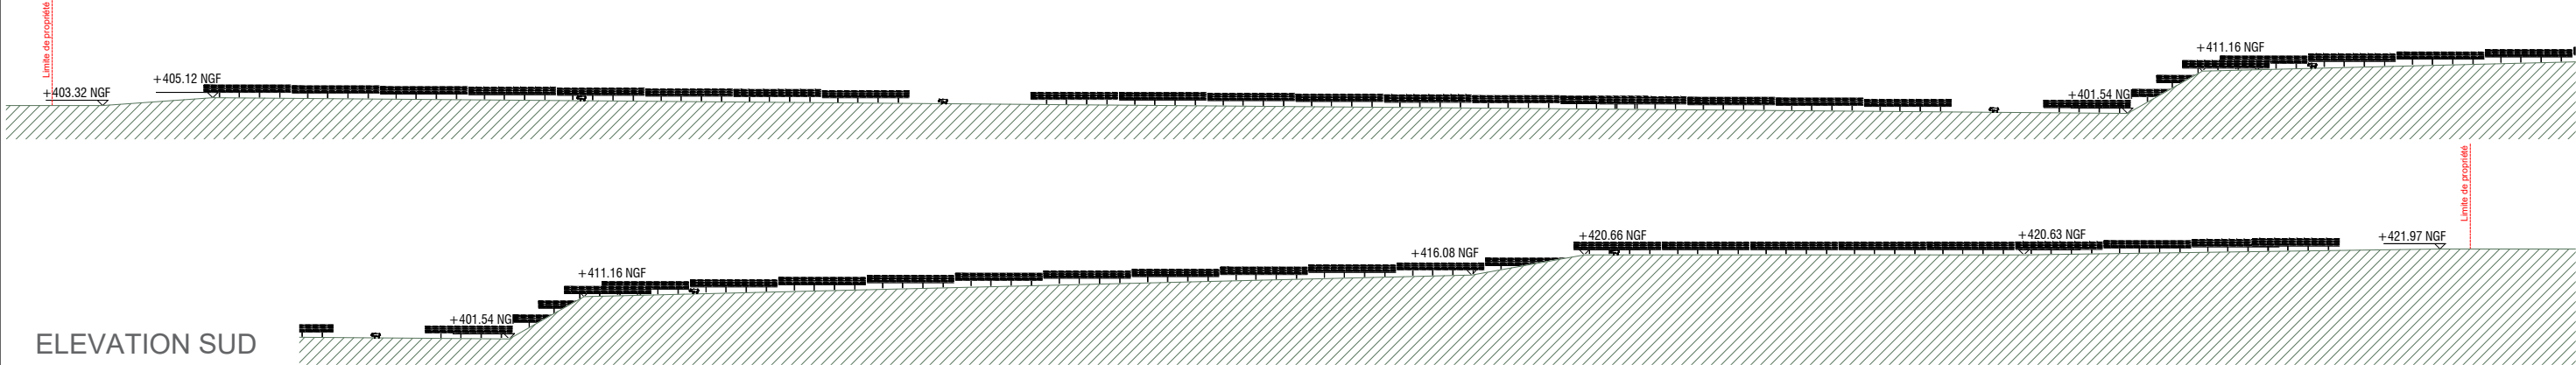


ELEVATION SUD

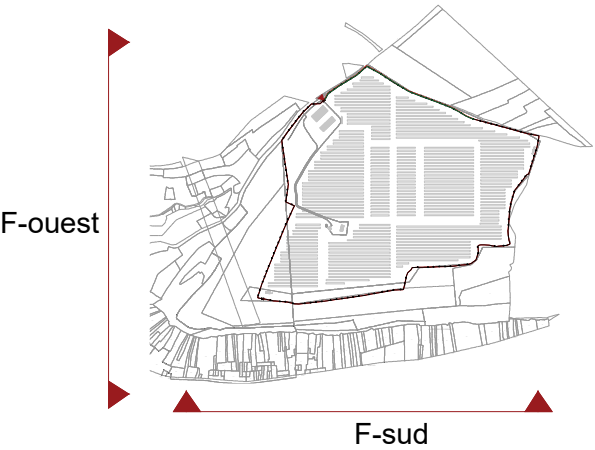



PC 5.B	DARCEY AGRISOLAR			ELEVATIONS PROJET												
	OPERATION:	DARCEY	EMETTEUR:	C+D	PHASE:	PC	TYPE:	ZONE:	PLN	INDEX:	GENERAL	DATE:	0	25.07.2023	ECHELLE:	1 : 1500

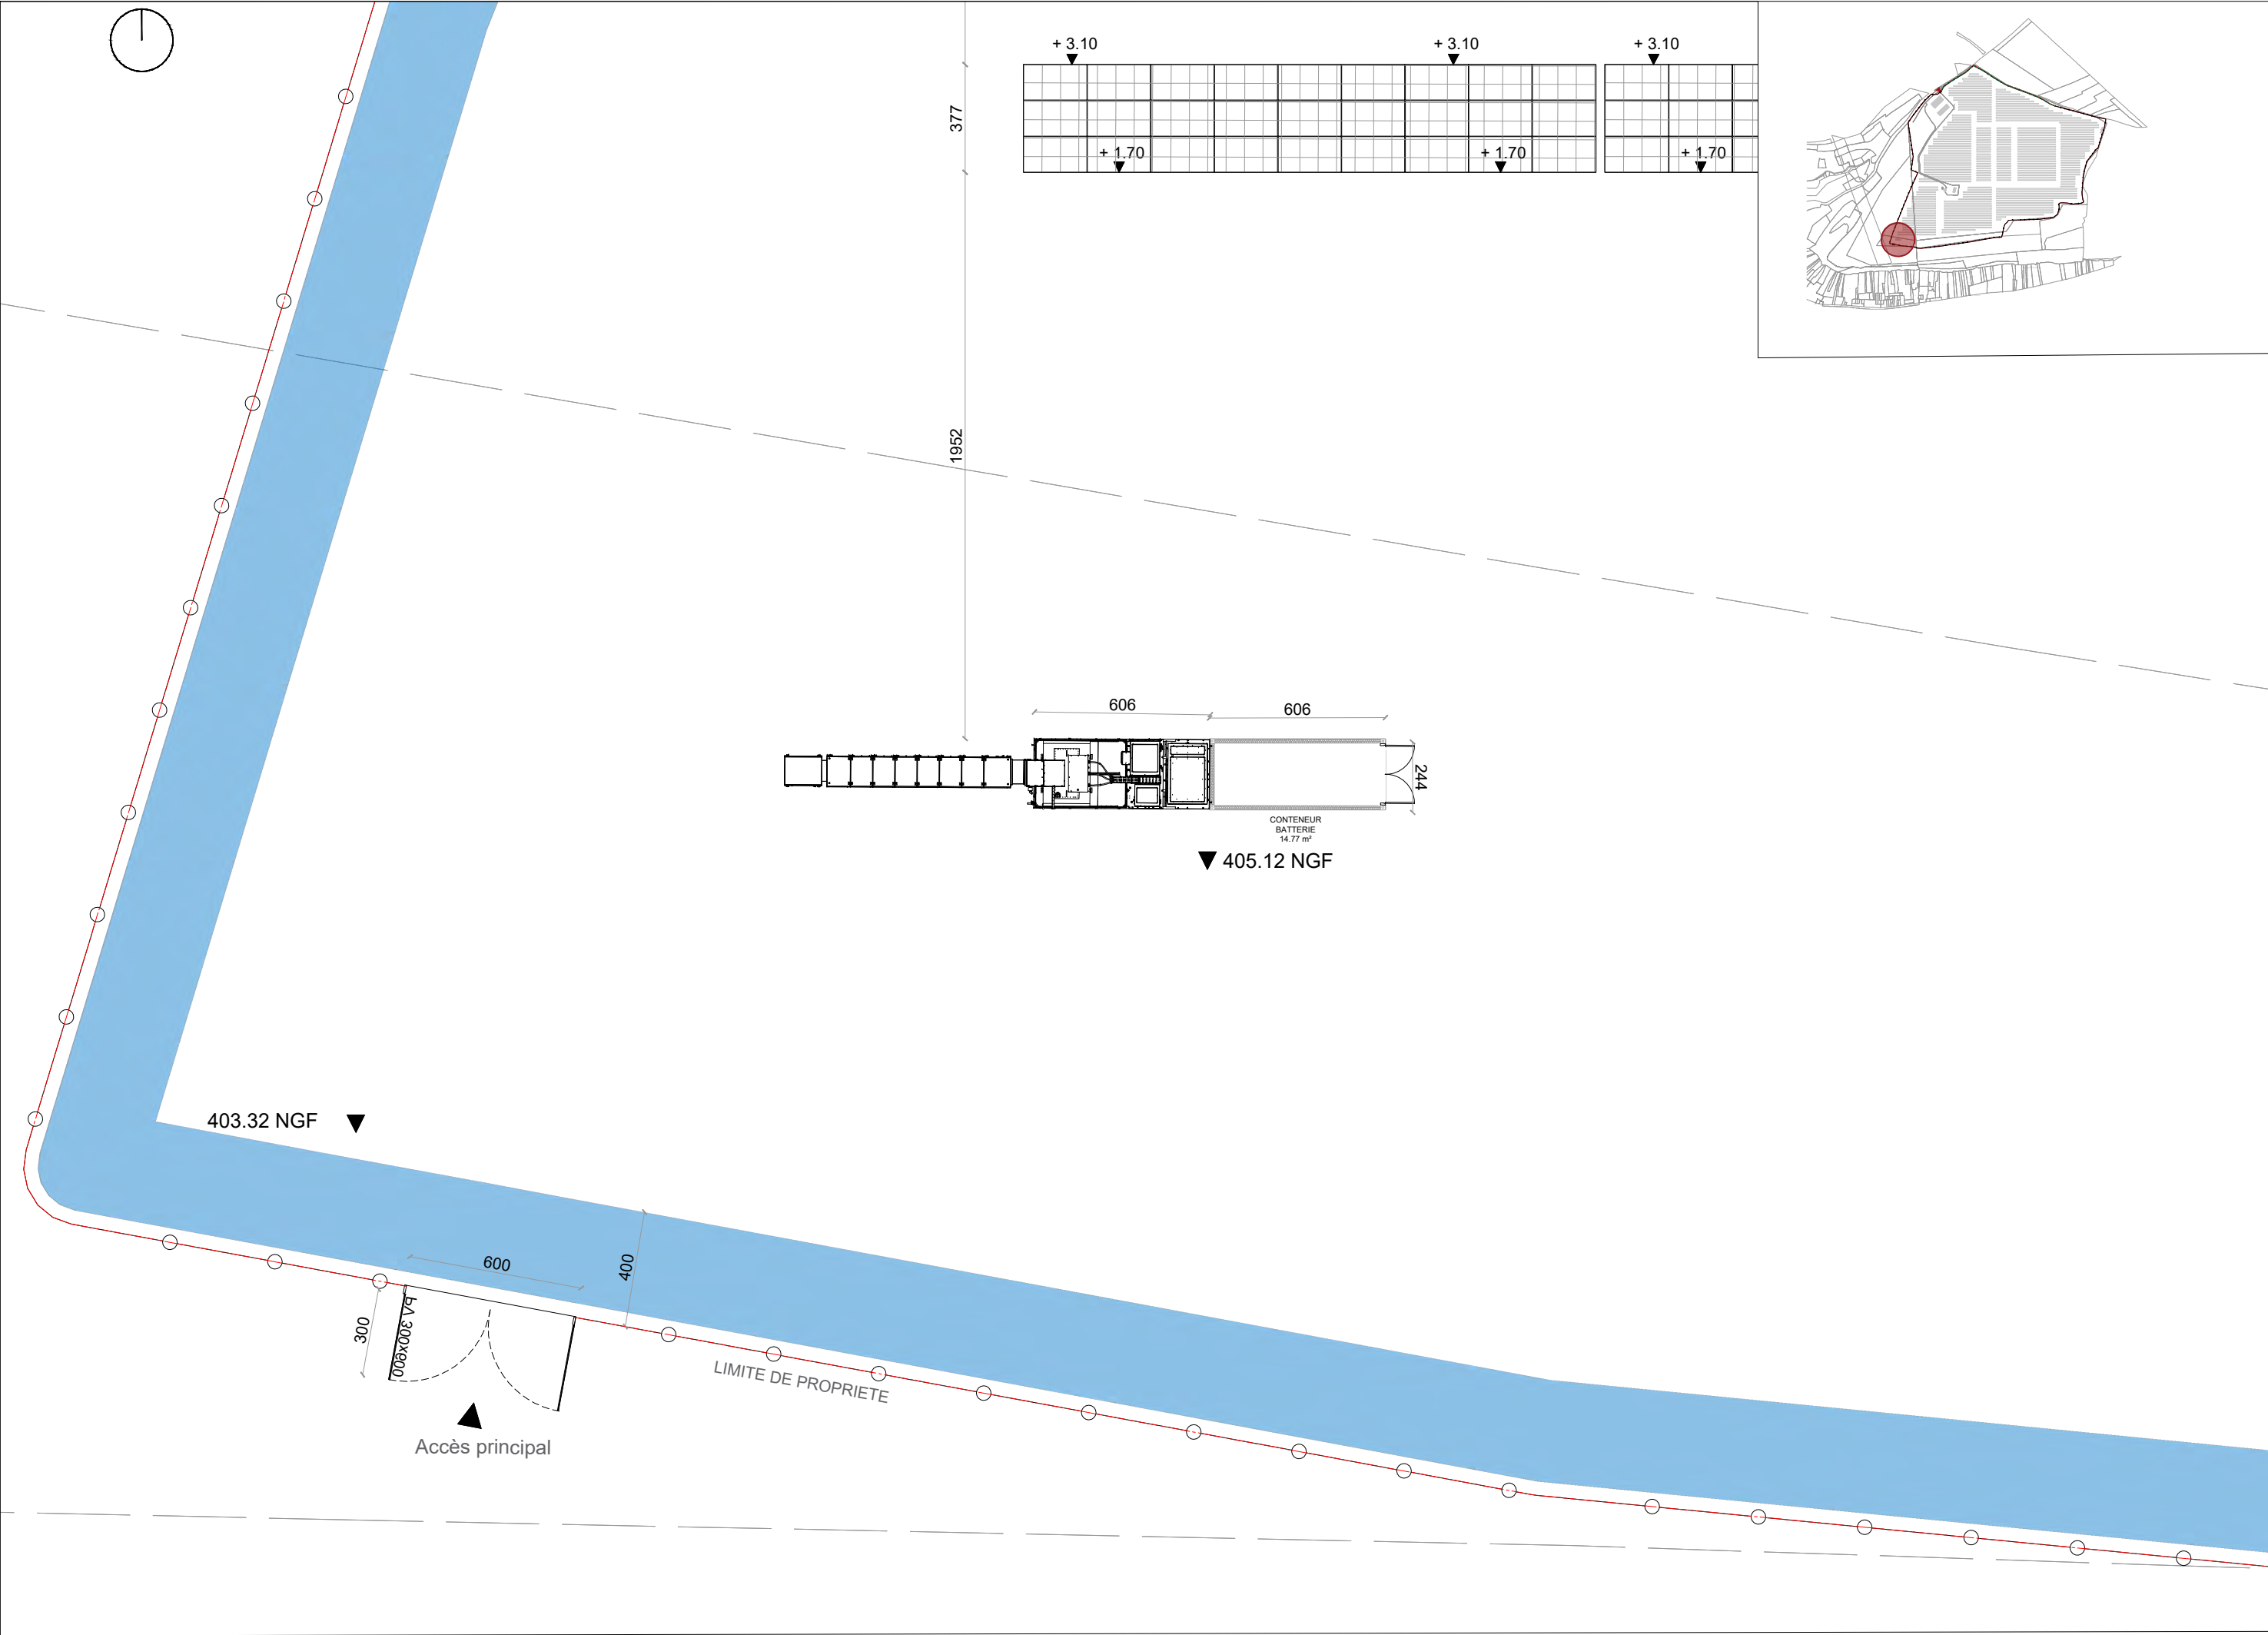


PC 5.C	DARCEY AGRISOLAR		PLAN RDC - POSTE DE TRANSFORMATION 01 PROJET			
	OPERATION:	DARCEY	EMETTEUR:	C+D	PHASE:	PC
					TYPE:	PC
					ZONE:	PLN
			INDICE:	GENERAL		
			DATE:	0	25.07.2023	ECHELLE:
						1 : 200

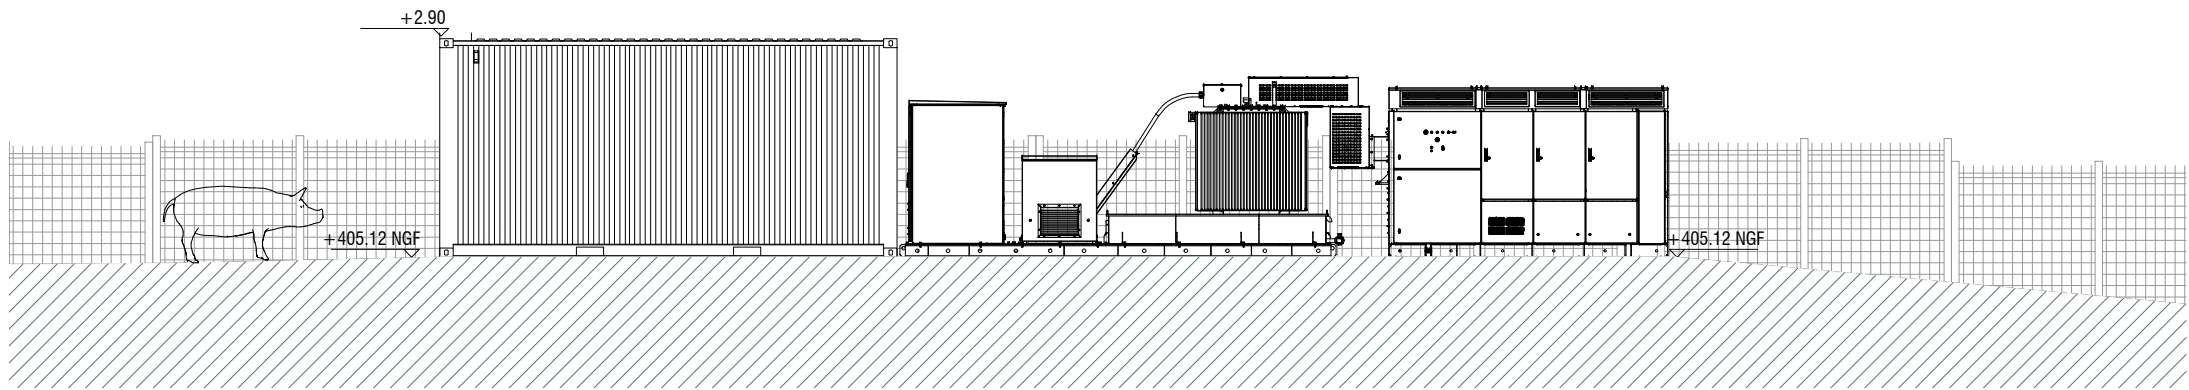

ELEVATION NORD

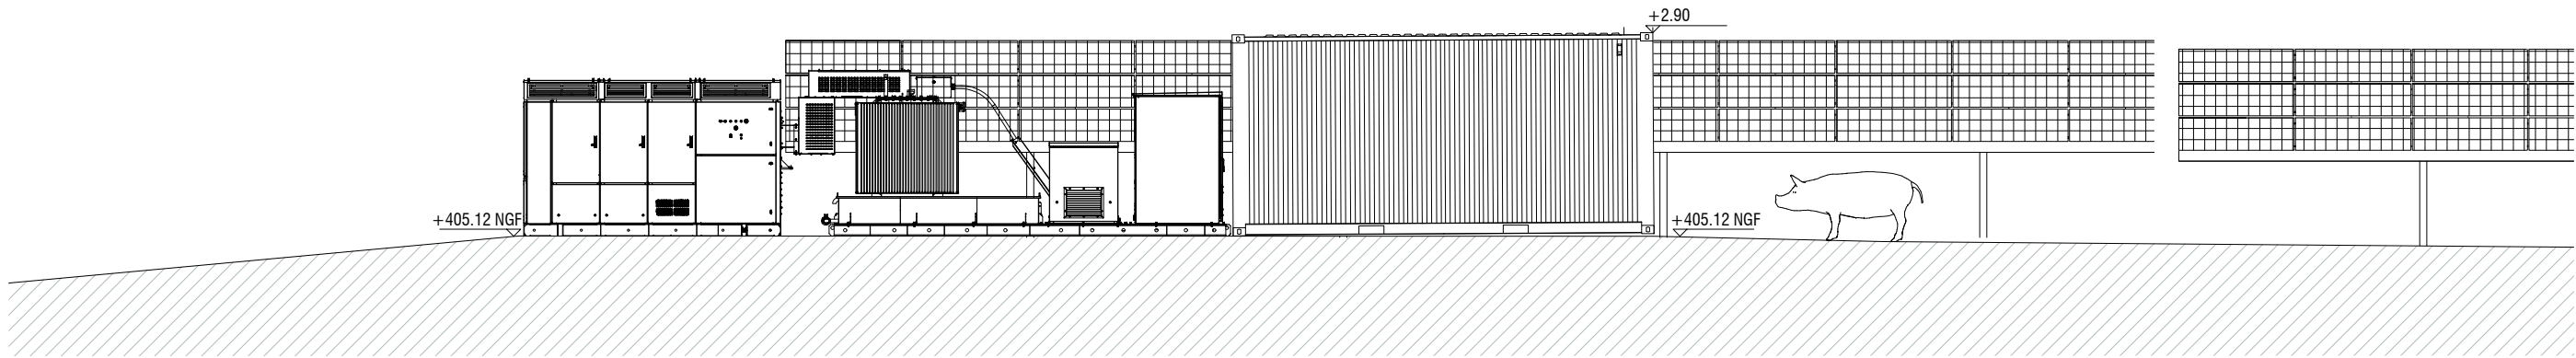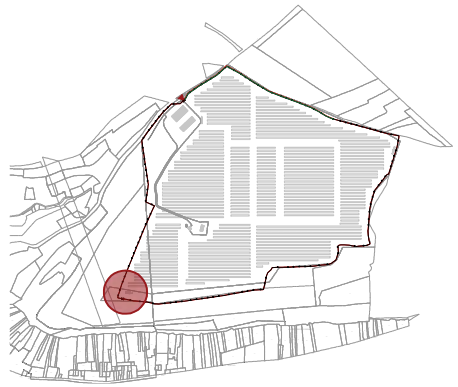

ELEVATION SUD

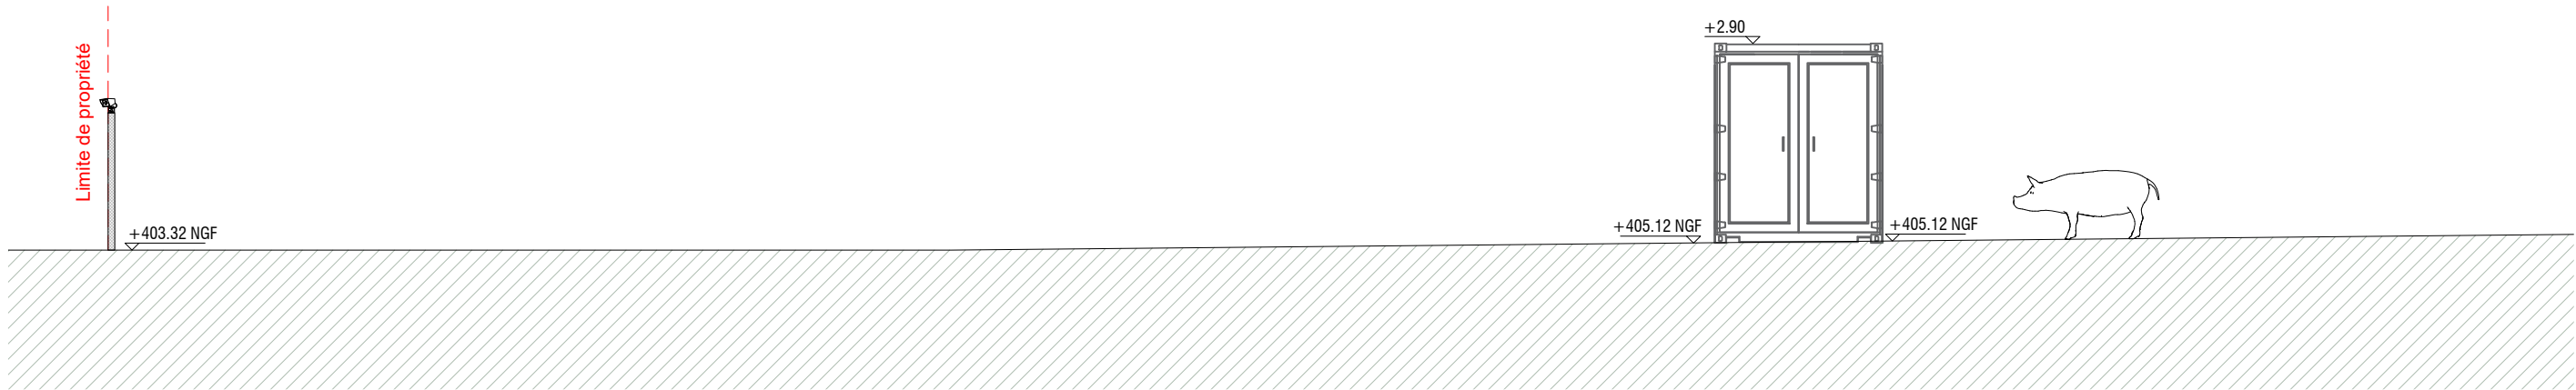


ELEVATION EST




ELEVATION OUEST


PC 5.D	DARCEY AGRISOLAR		ELEVATIONS POSTE DE TRANSFORMATION 01 PROJET			
	OPERATION:	DARCEY	EMETTEUR:			
	PHASE:	C+D	TYPE:	PC		
			ZONE:	PLN	GENERAL	
			INDICE:	0		
			DATE:	25.07.2023		
			ECHELLE:			1 : 100

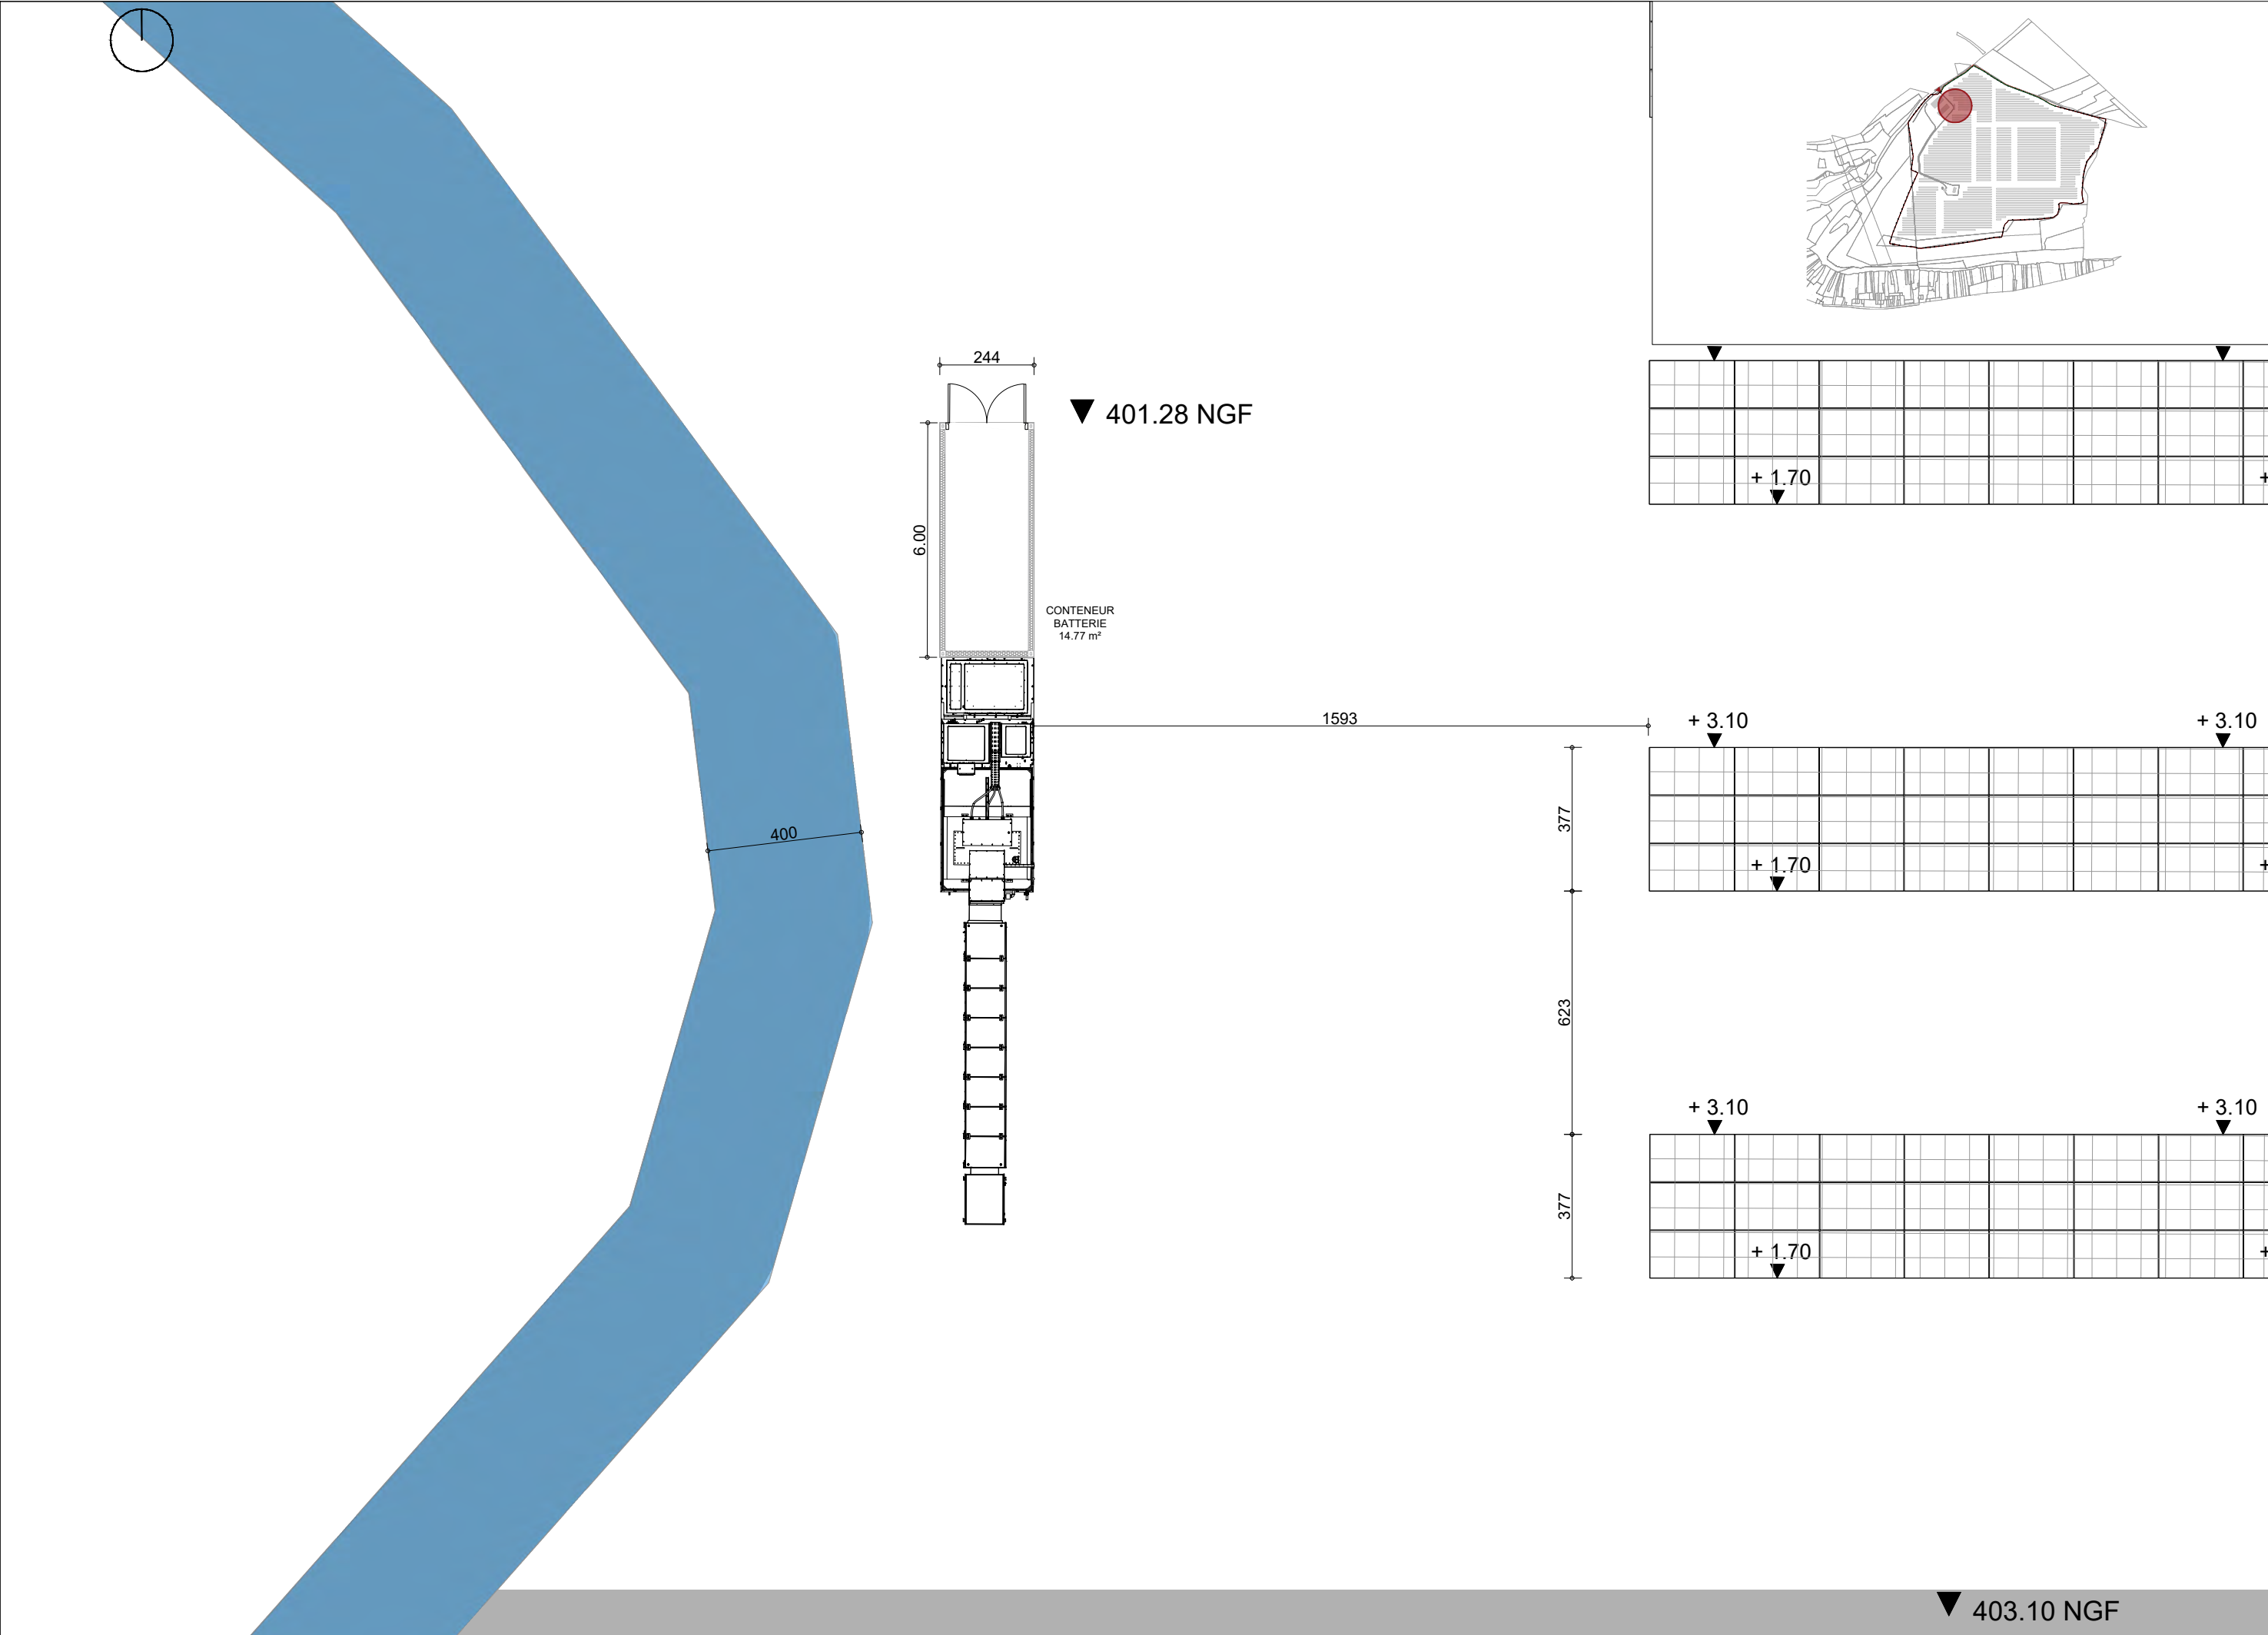


PC 5.E	DARCEY AGRISOLAR		PLAN RDC - POSTE DE TRANSFORMATION 02 PROJET			
	OPERATION:	EMETTEUR:	PHASE:	TYPE:	ZONE:	GENERAL
	DARCEY		C+D	PC	PLN	
			DATE:	0	25.07.2023	1 : 150
			ECHELLE:			

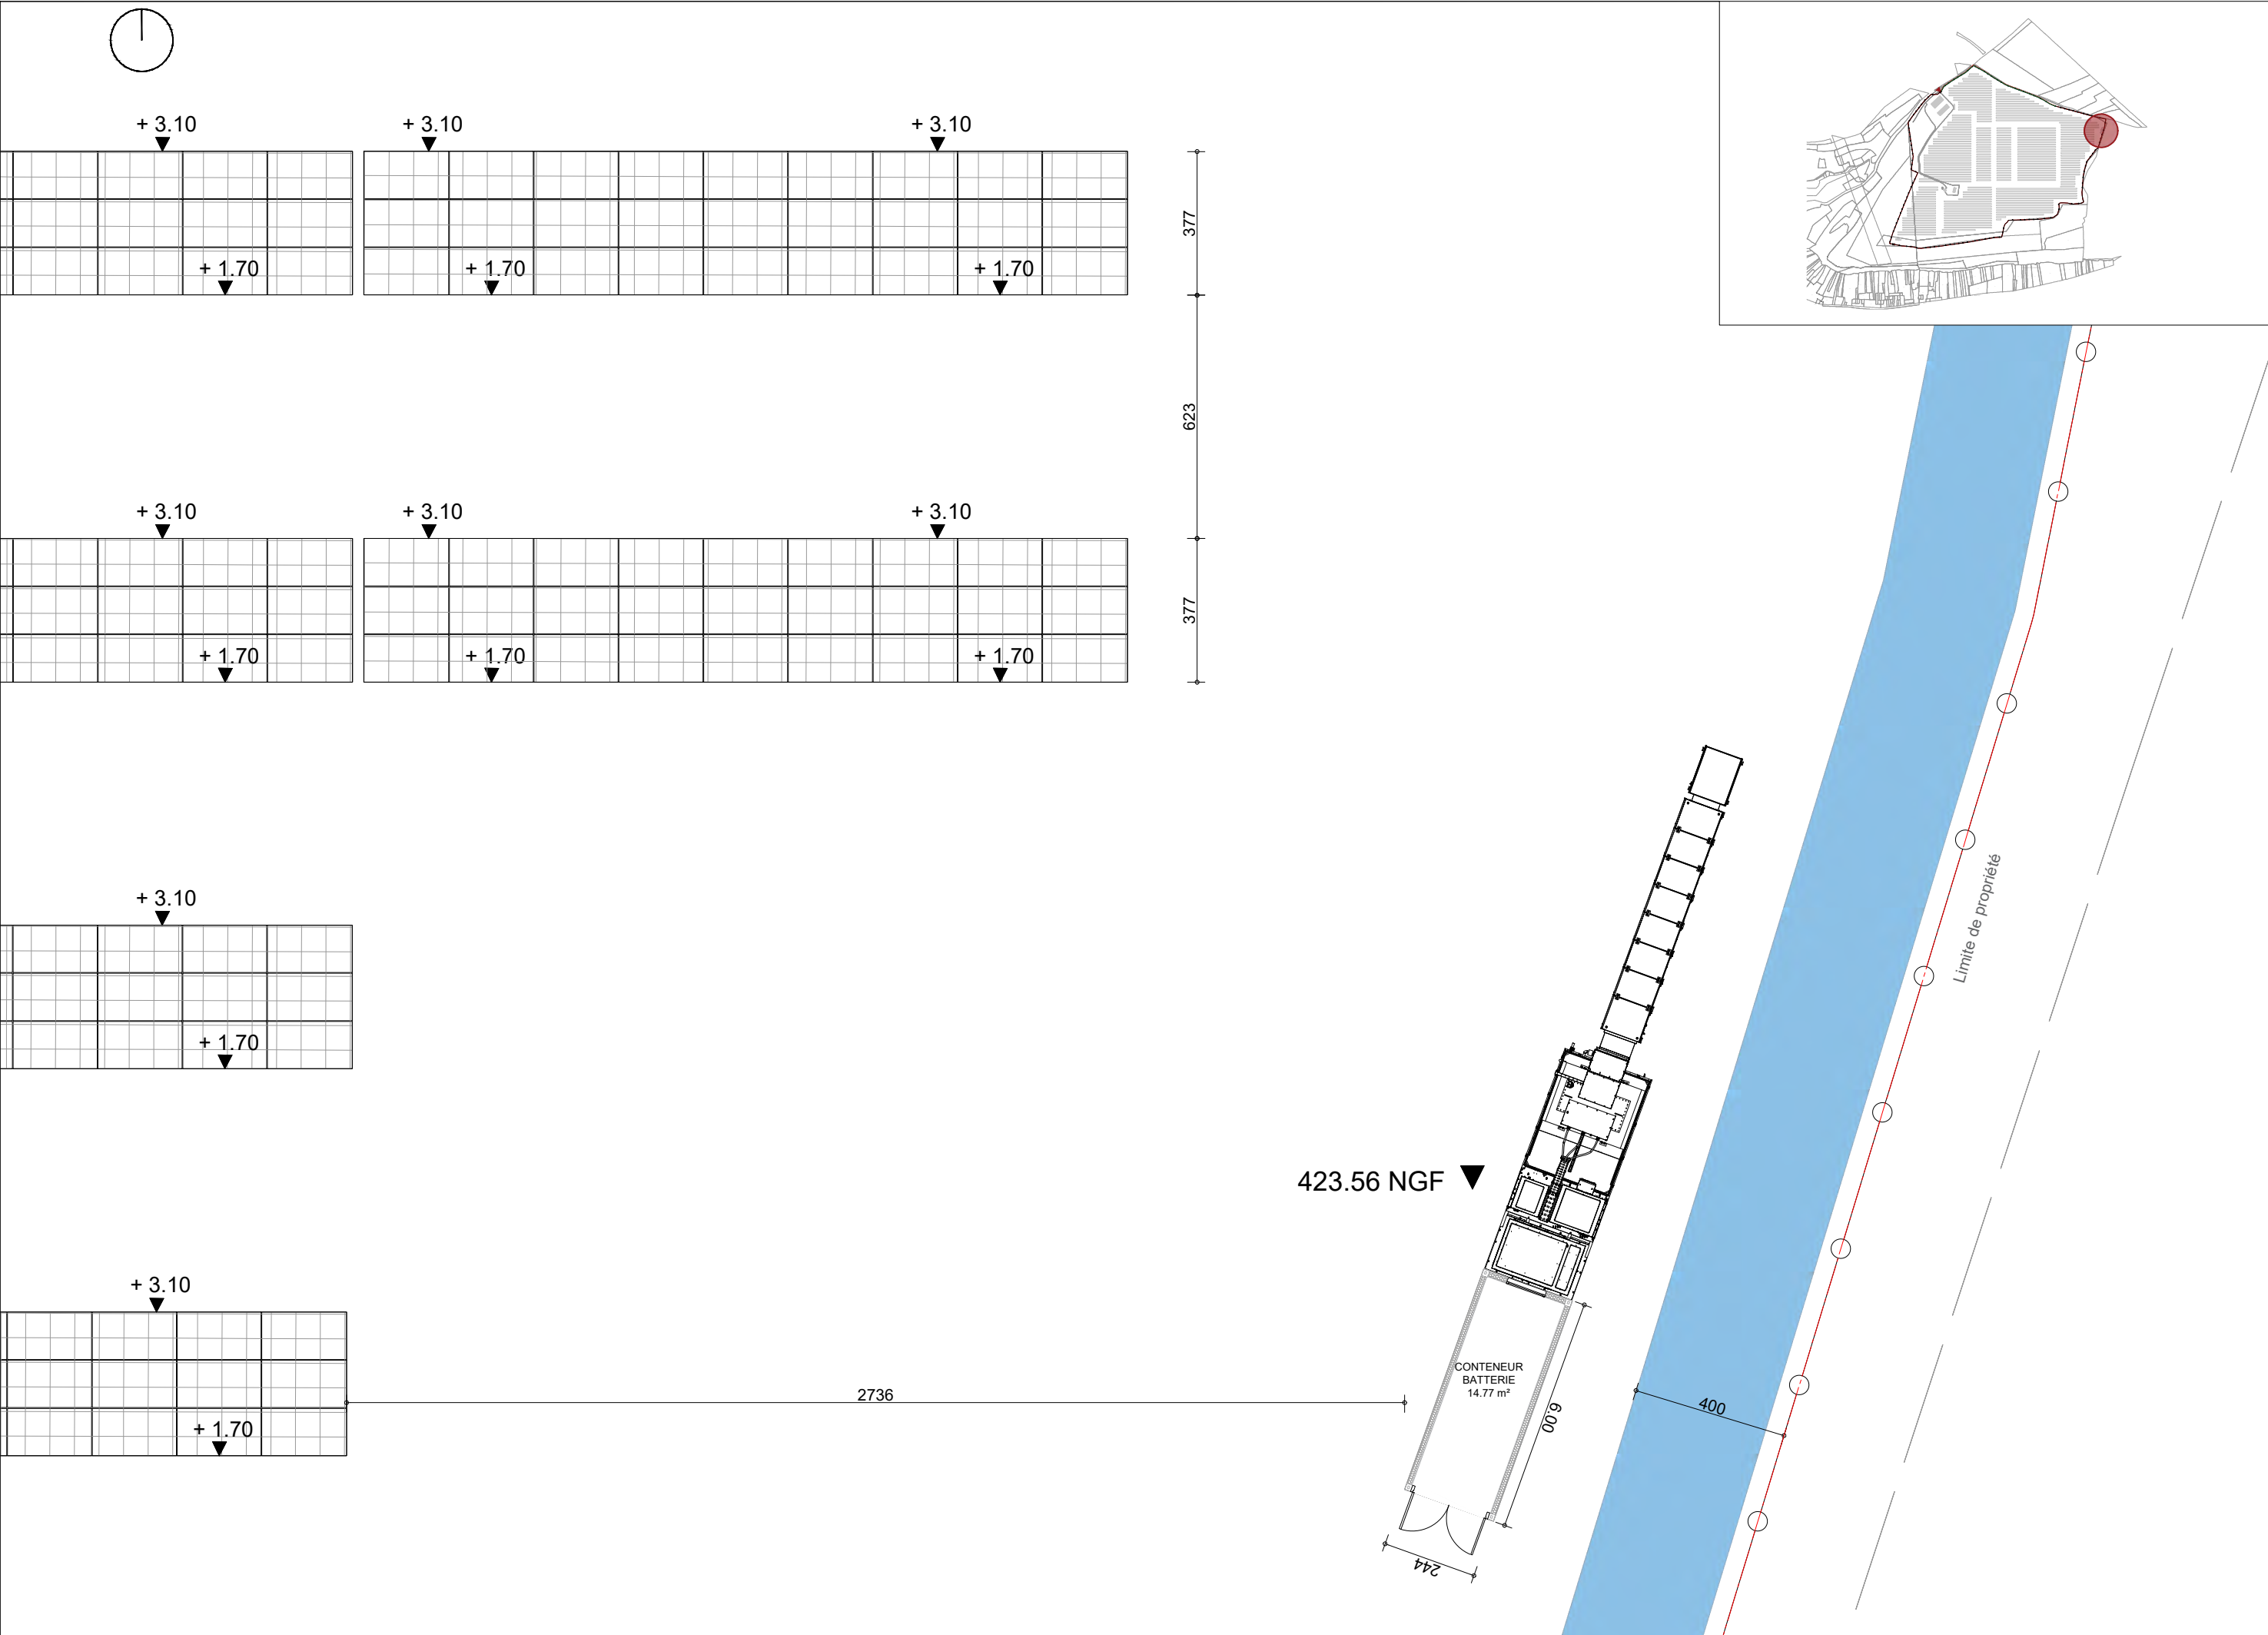


PC 5.G	DARCEY AGRISOLAR		PLAN RDC - POSTE DE TRANSFORMATION 03 PROJET			
	OPERATION:	EMETTEUR:	PHASE:	TYPE:	ZONE:	INDEX:
	DARCEY		C+D	PC	PLN	GENERAL
			DATE:	0	25.07.2023	
			ECHELLE:		1 : 150	

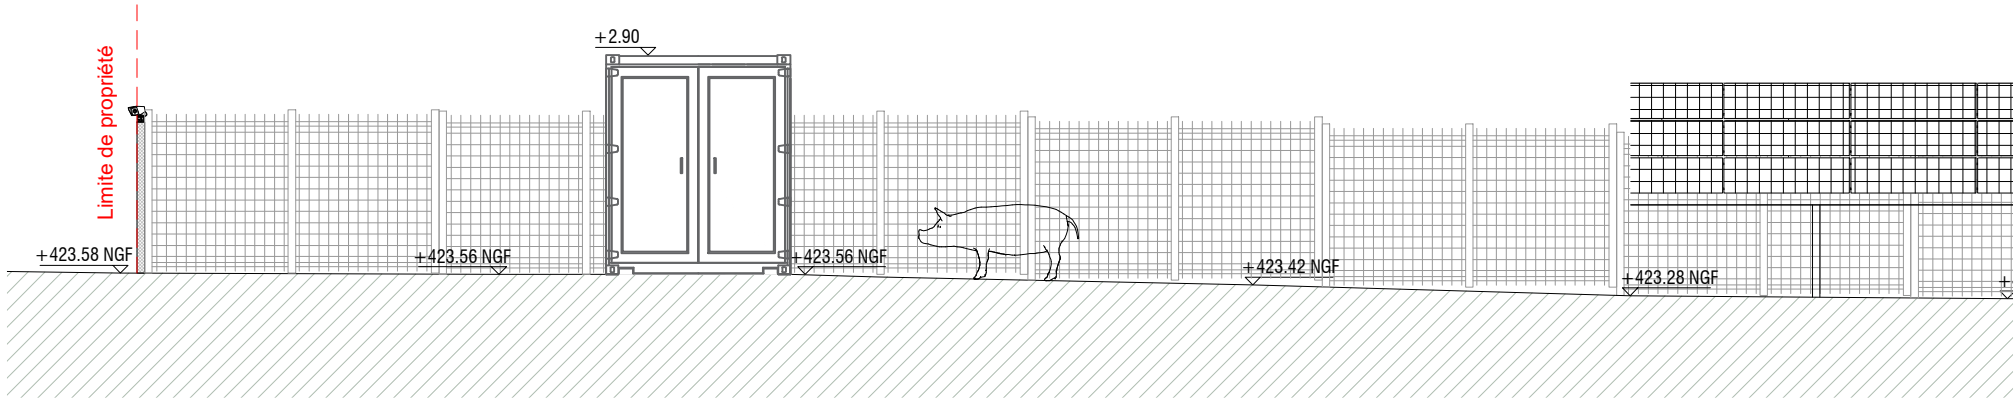


ELEVATION NORD

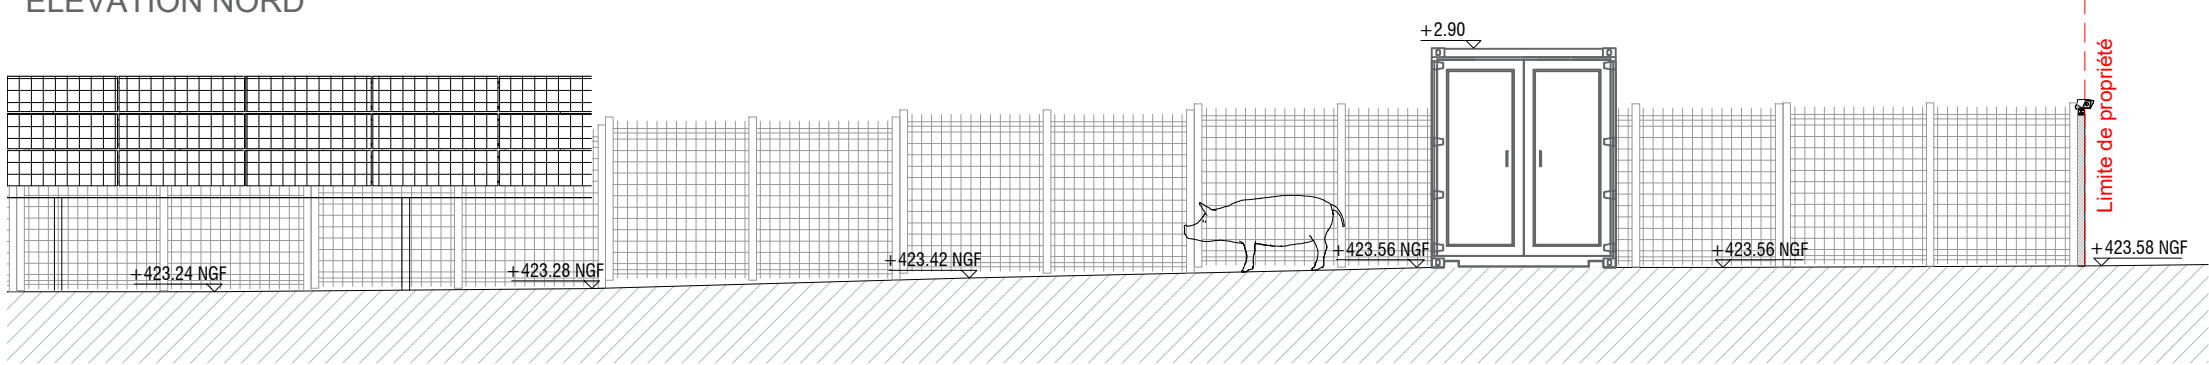


ELEVATION SUD

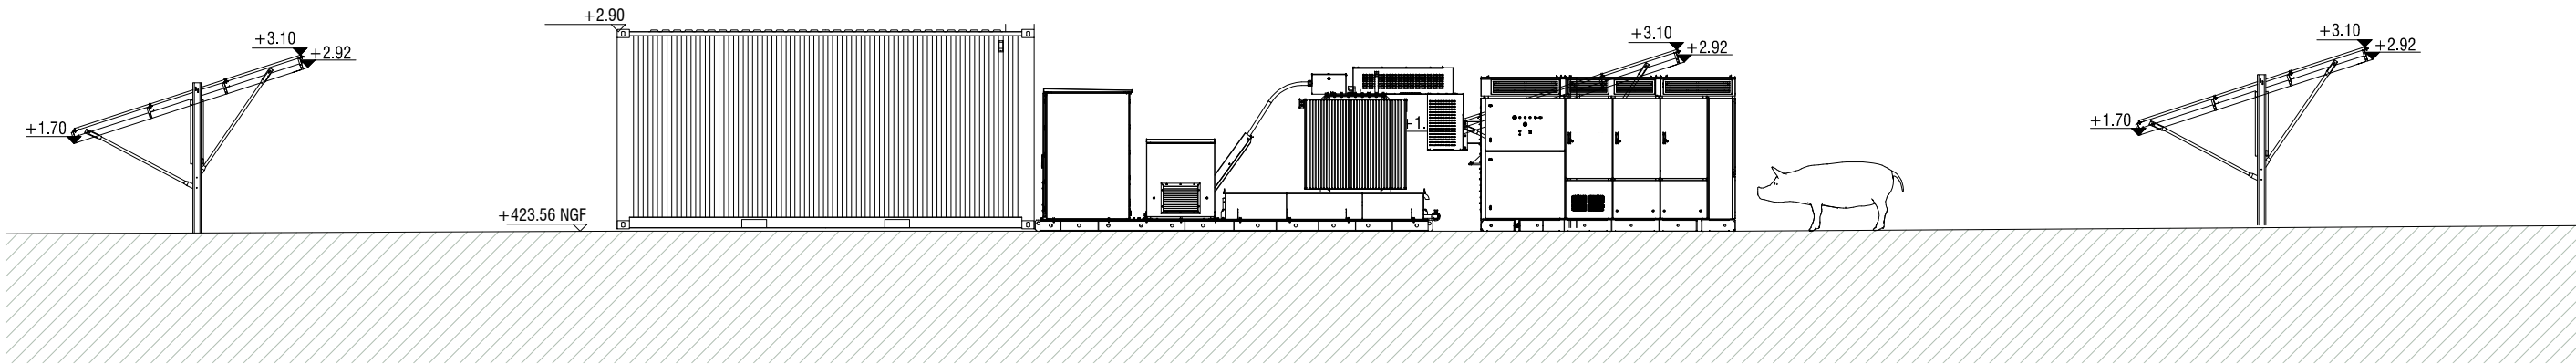


ELEVATION EST

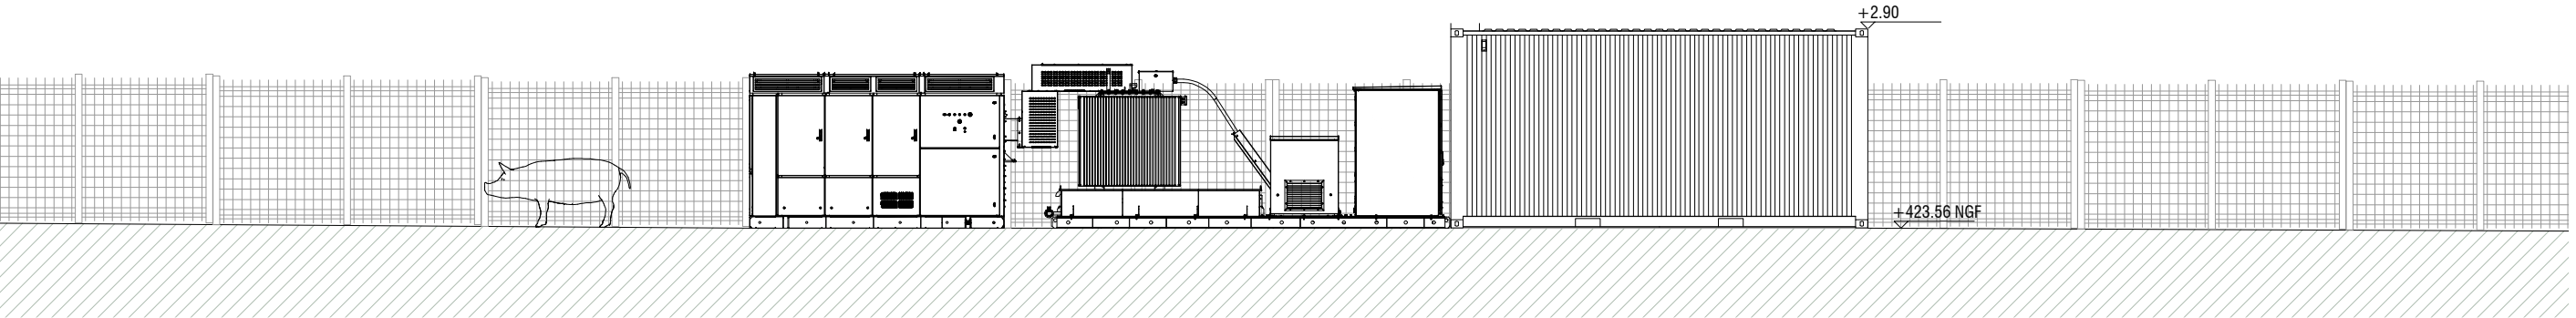


ELEVATION OUEST

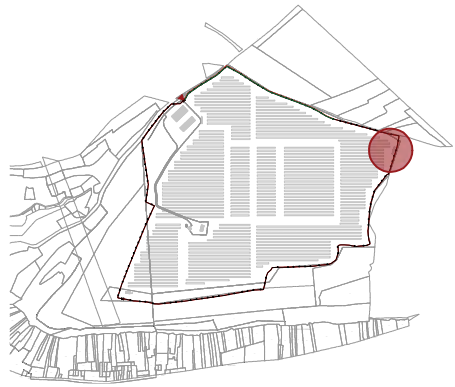


PC 5.H	DARCEY AGRISOLAR		ELEVATIONS POSTES DE TRANSFORMATION 03 PROJET			
	OPERATION:	EMETTEUR:	DATE:	INDEX:	ZONE:	TYPE:
	DARCEY		25.07.2023	0	GENERAL	PC
			ECHELLE:	1 : 100		

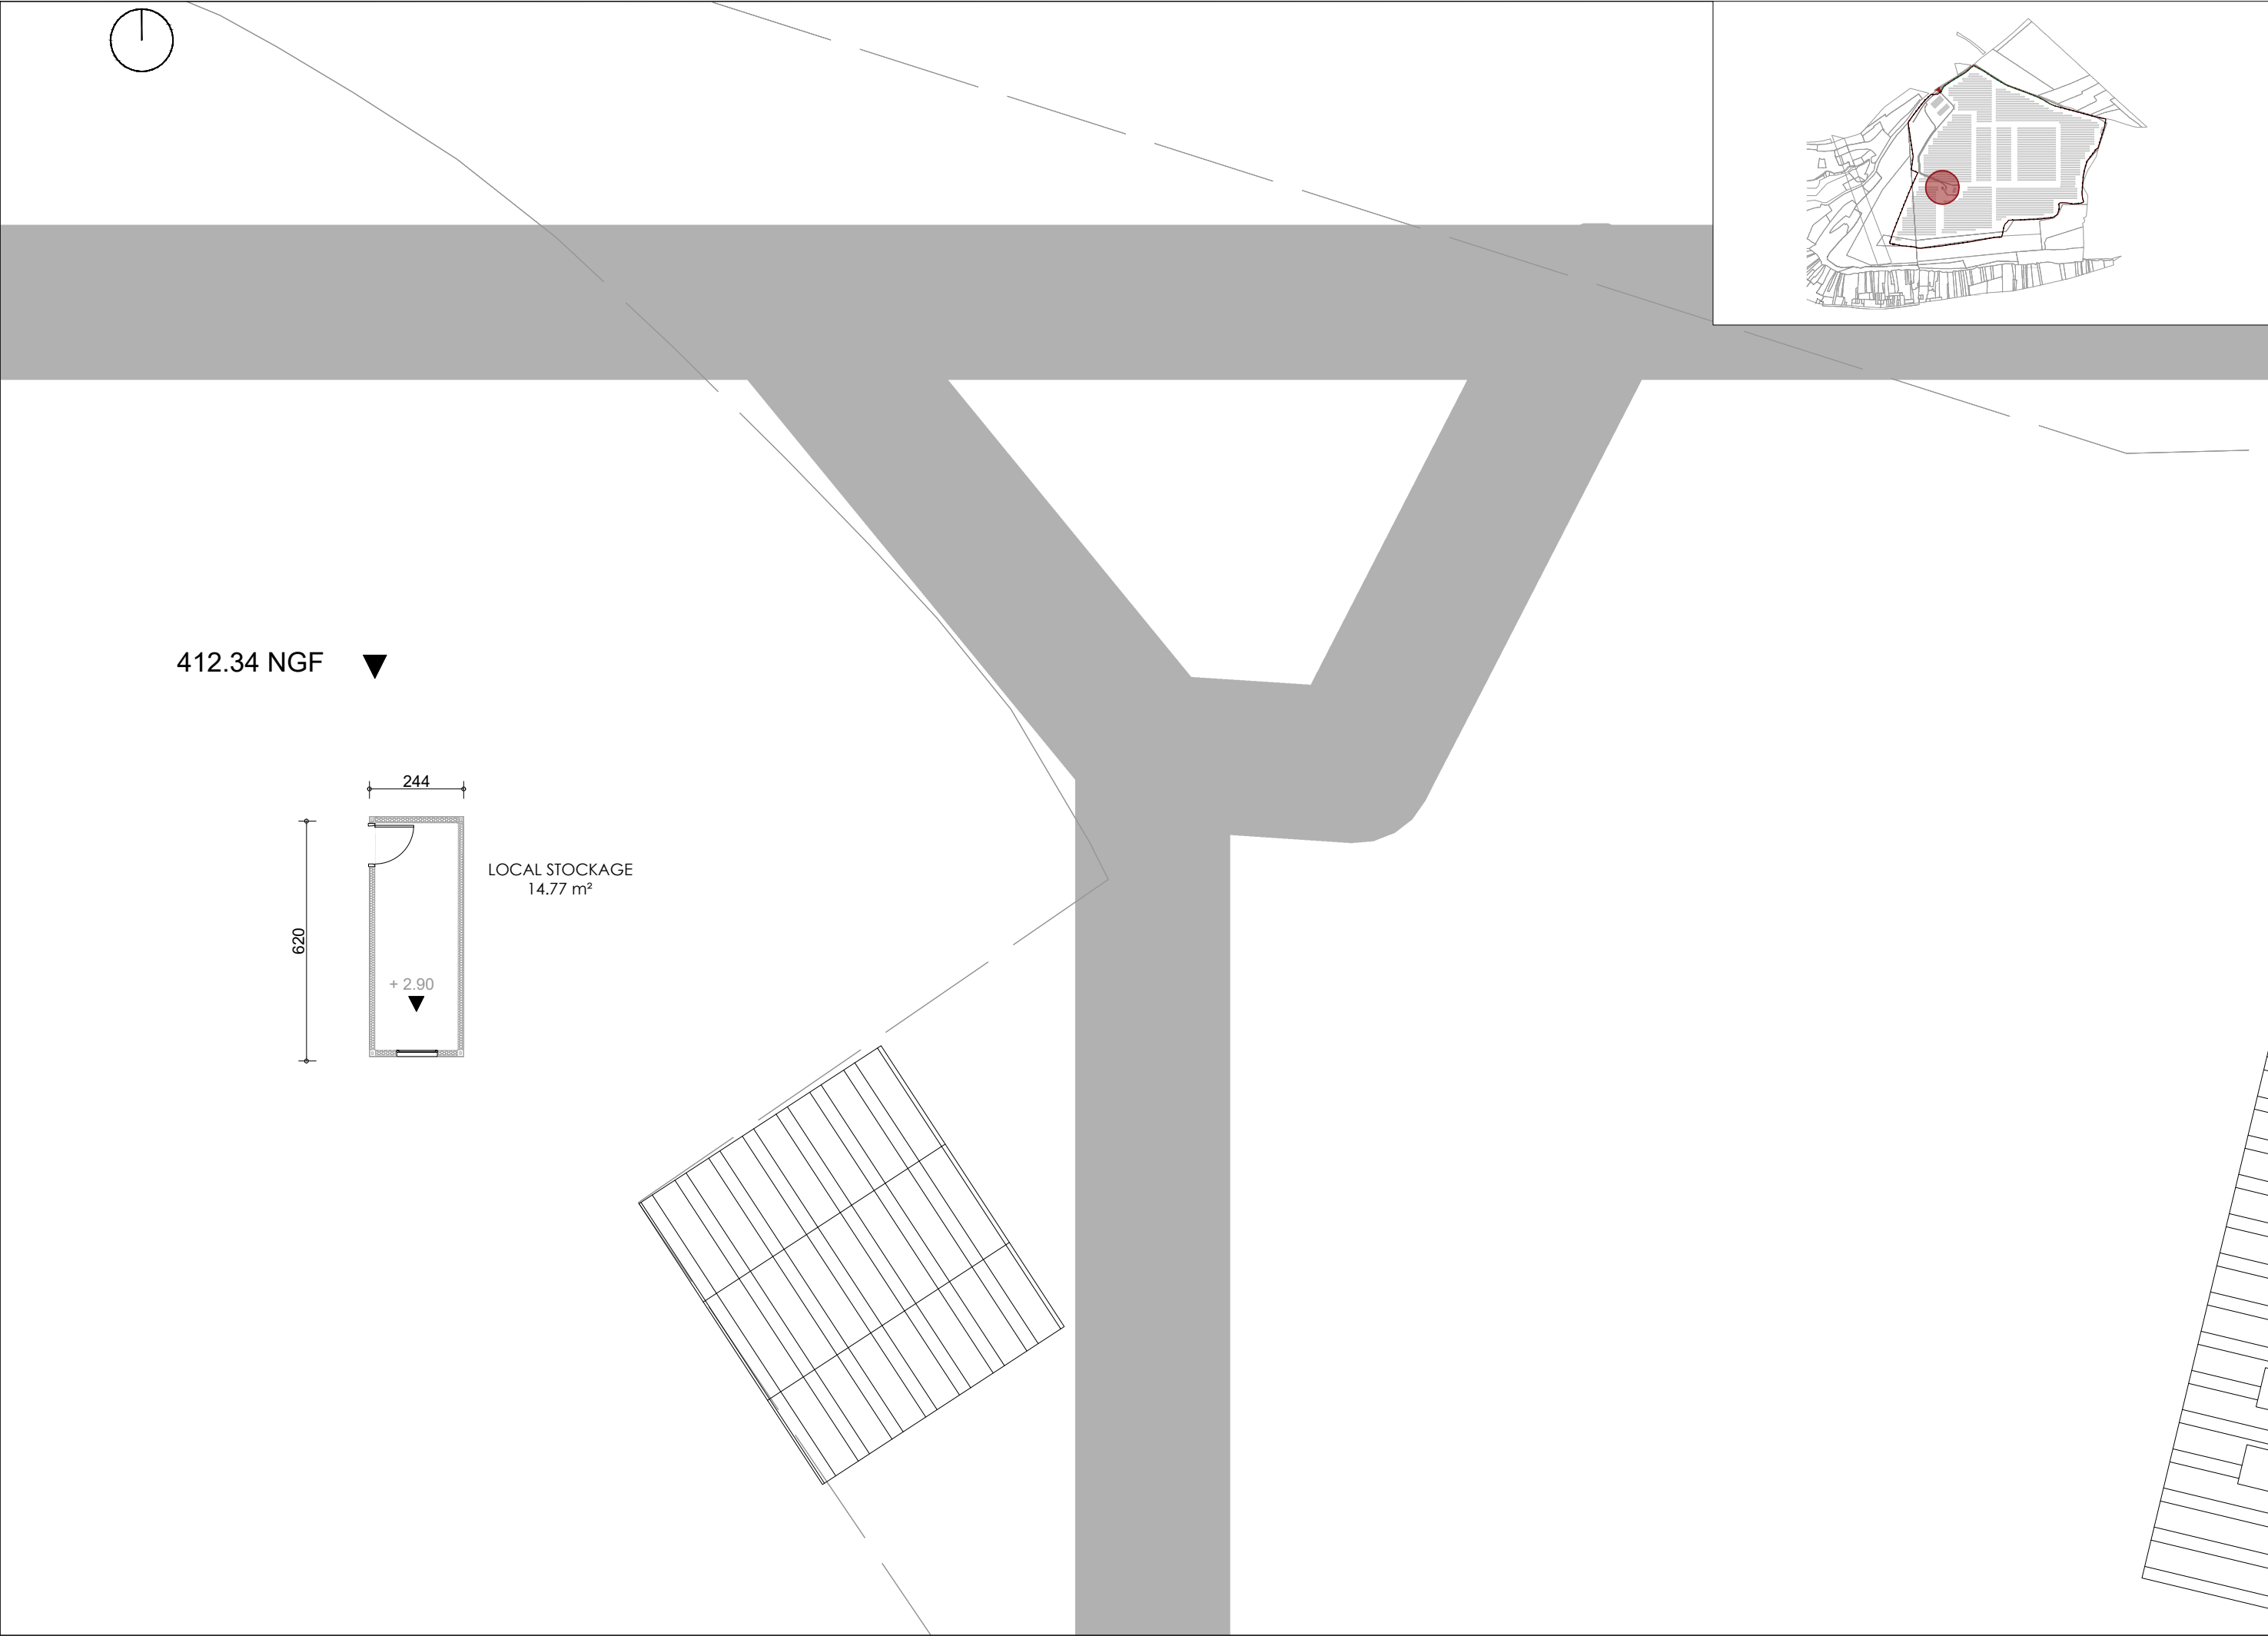


PC 5.1	DARCEY AGRISOLAR		PLAN RDC - LOCAL STOCKAGE PROJET			
	OPERATION:	DARCEY	EMETTEUR:	C+D	PHASE:	PC
TYPE:			PLN	ZONE:	GENERAL	INDICE:
DATE:			0	25.07.2023	ECHELLE:	1 : 150

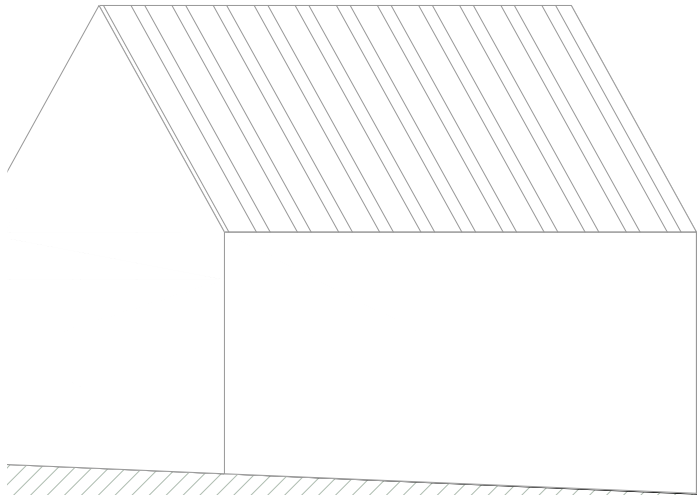


ELEVATION NORD

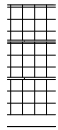


ELEVATION SUD

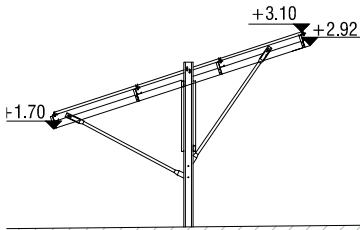


ELEVATION EST

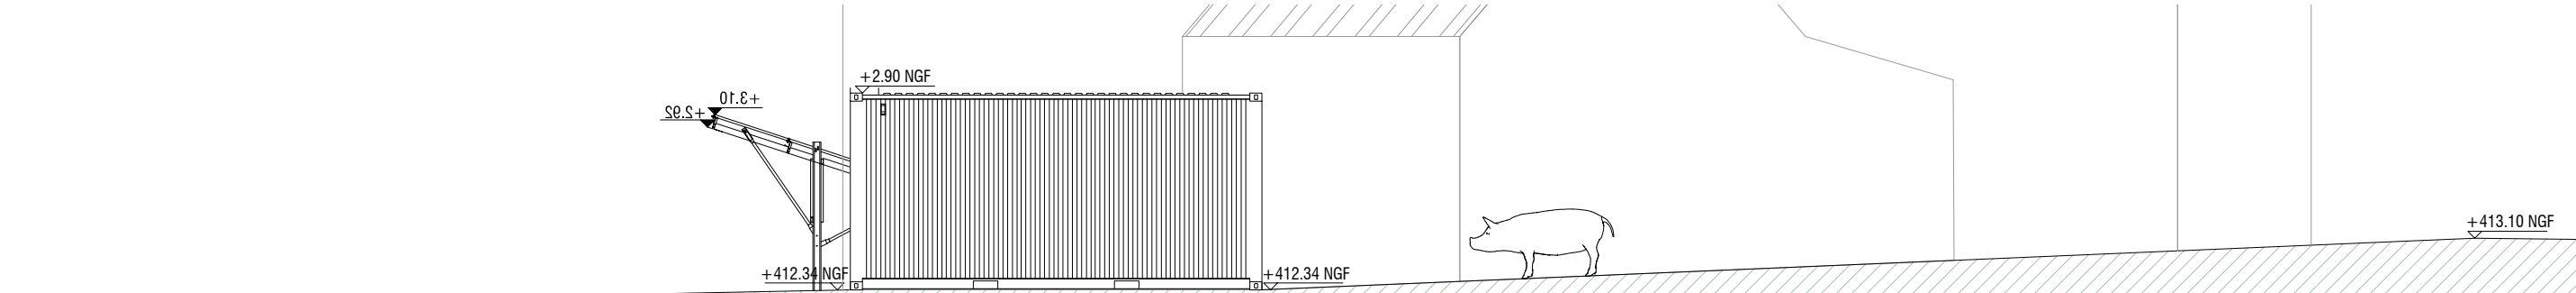


ELEVATION OUEST

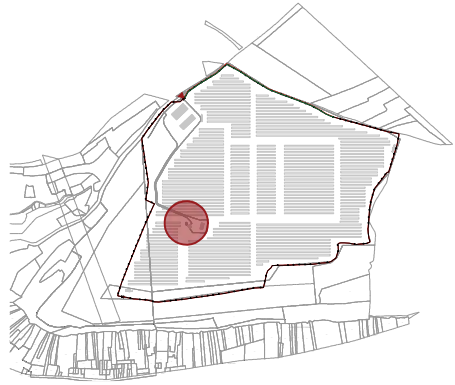


PC 5.J	DARCEY AGRISOLAR		ELEVATIONS PROJET - LOCAL STOCKAGE			
	OPERATION:	DARCEY	EMETTEUR:	PHASE:	C+D	PC
	TYPE:		PLN	ZONE:	GENERAL	INDEX:
	DATE:		0	25.07.2023	ECHELLE:	1 : 100

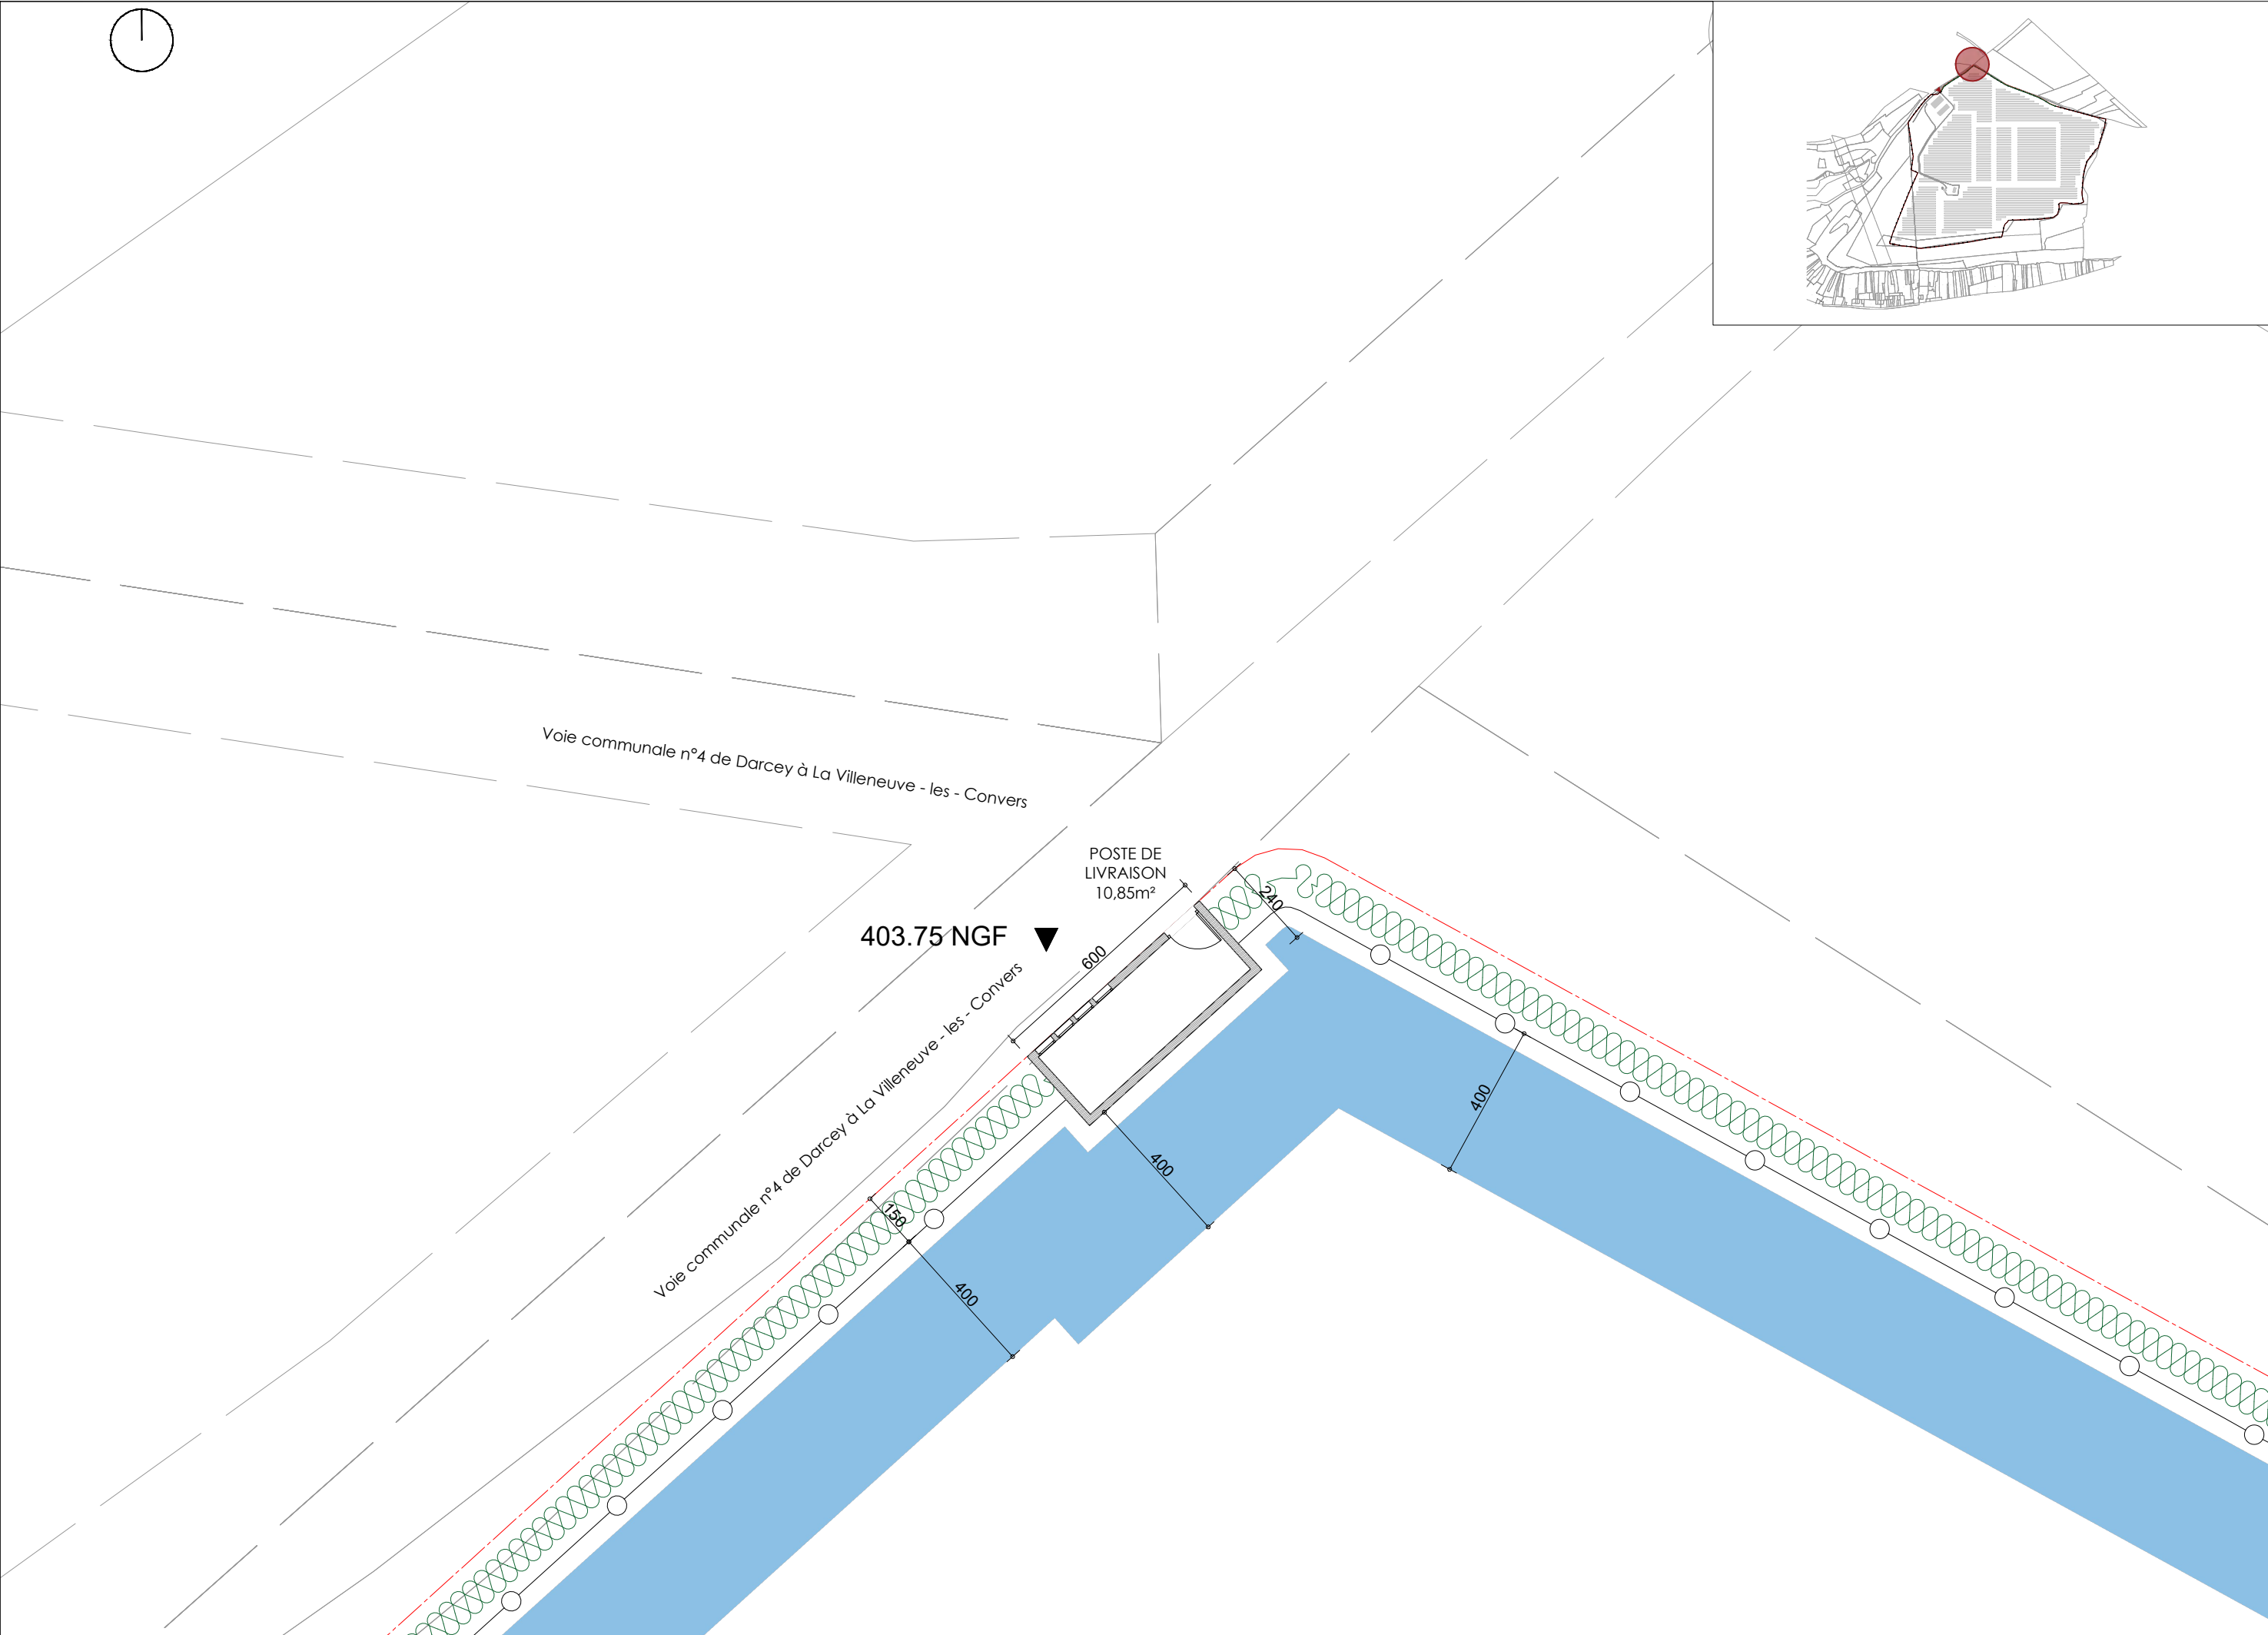


PC 5.K	DARCEY AGRISOLAR		PLAN RDC - POSTE DE LIVRAISON PROJET			
	OPERATION:	EMETTEUR:	PHASE:	TYPE:	ZONE:	INDICE:
	DARCEY		C+D	PC	PLN	GENERAL
				DATE:	0	25.07.2023
				ECHELLE:		1 : 150

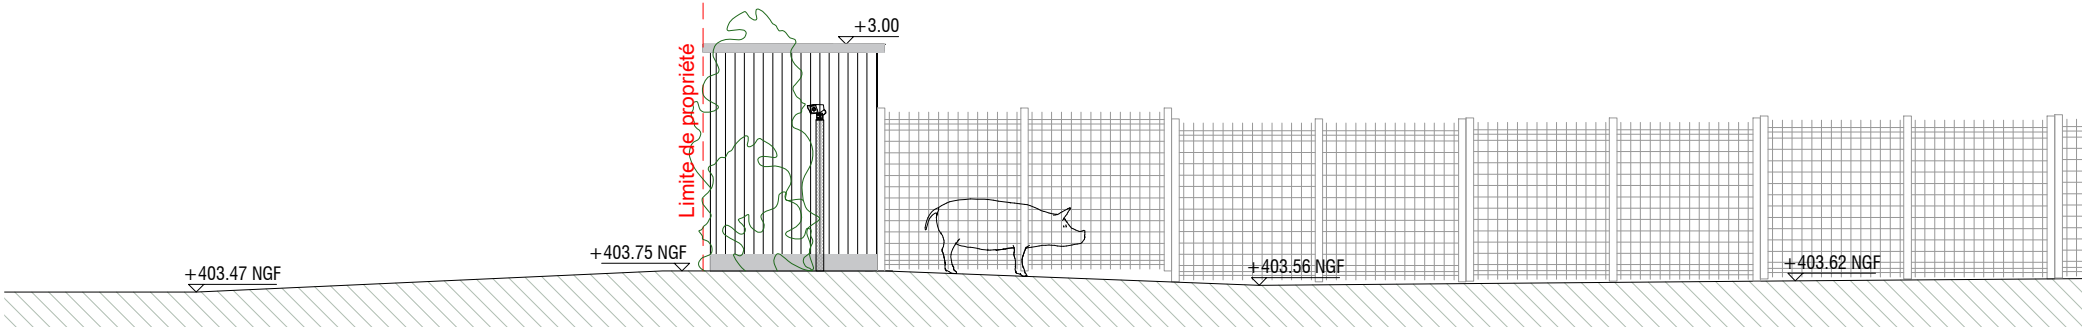


ELEVATION SUD EST

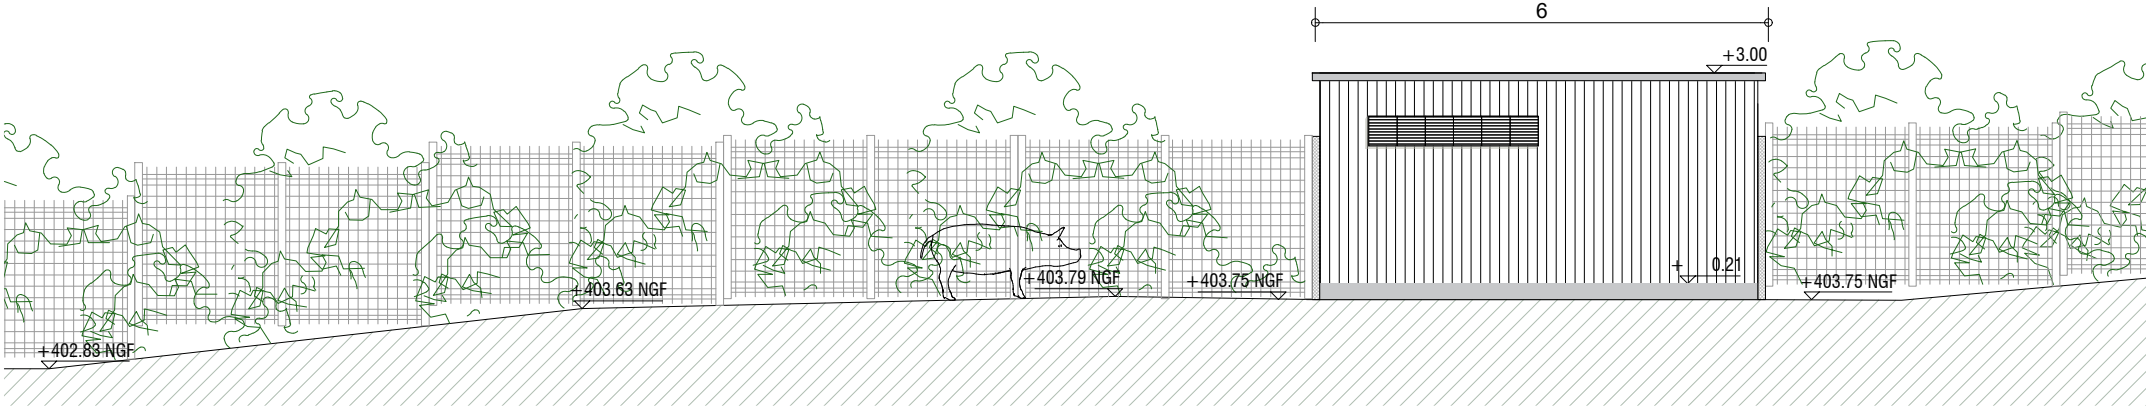


ELEVATION SUD OUEST

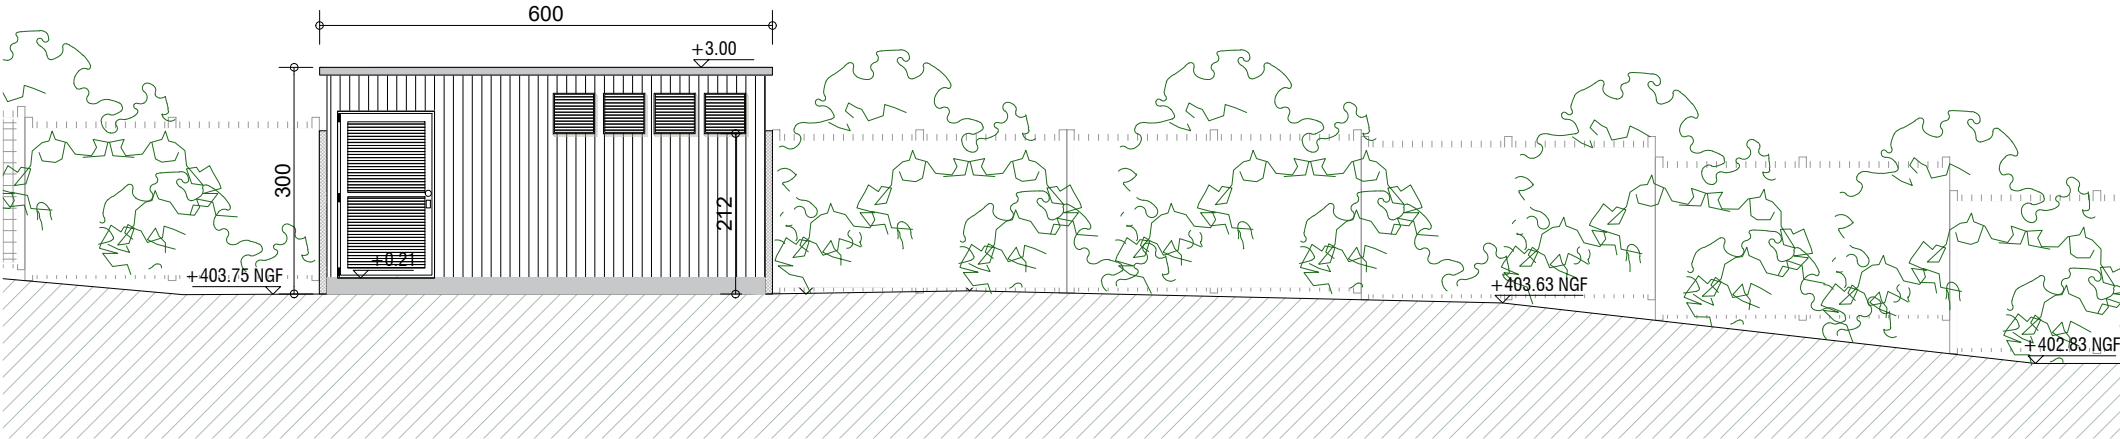

ELEVATION NORD OUEST

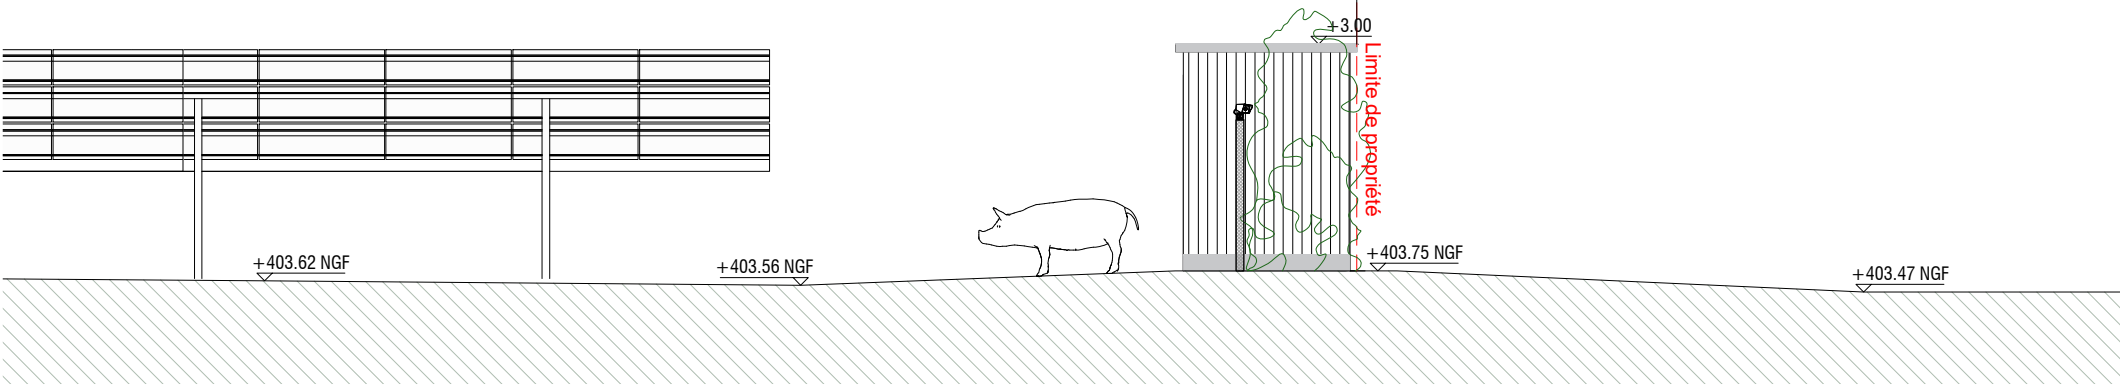

ELEVATION SUD EST

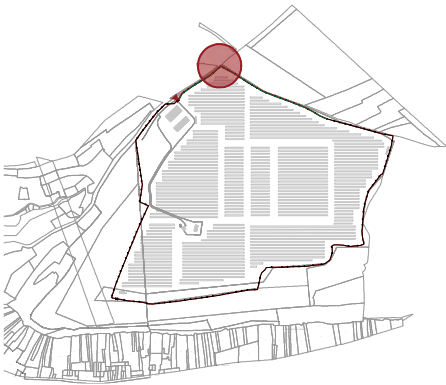

PC 5.L	DARCEY AGRISOLAR		ELEVATIONS PROJET - POSTE DE LIVRAISON			
	OPERATION:	DARCEY	EMETTEUR:		INDEXE:	GENERAL
			PHASE:	C+D	ZONE:	PLN
					DATE:	0
					25.07.2023	1 : 100
					ECHELLE:	