

Commune : NOZAY

Localisation : Le Maire - Rue du Broutu

PLAN DE DIVISION

1-Vente par l'indivision ORHAN

à M. Antoine ROSTANG/Mme Cyrielle FONLUPT

Partie vendue			
Sect.	Anc. N°	Nouv. N°	Contenance cadastrale
YK	60p-87p	91	41a62ca
		Total	41a62ca



2-Vente par M. Christian ORHAN

à M. Antoine ROSTANG/Mme Cyrielle FONLUPT

Partie vendue			
Sect.	Anc. N°	Nouv. N°	Contenance cadastrale
YK	61	61	17a46ca
		Total	17a46ca

AGRANDISSEMENT CADASTRAL
au 1/1000 Section : YK

PLAN DE SITUATION

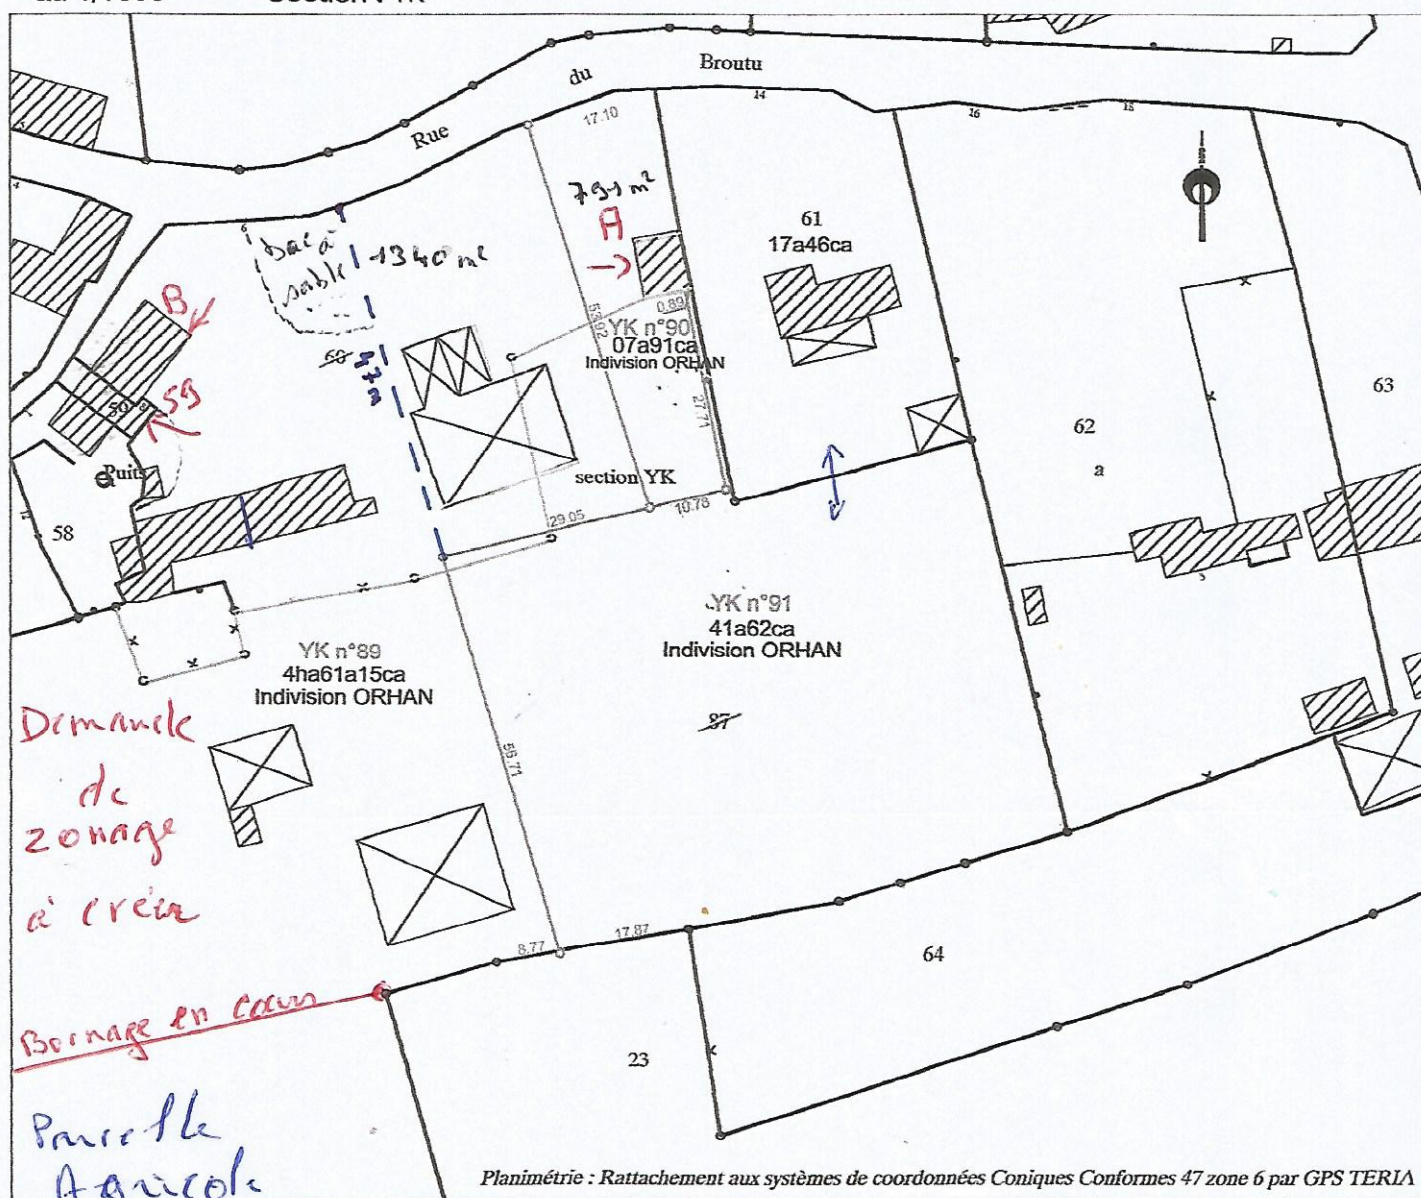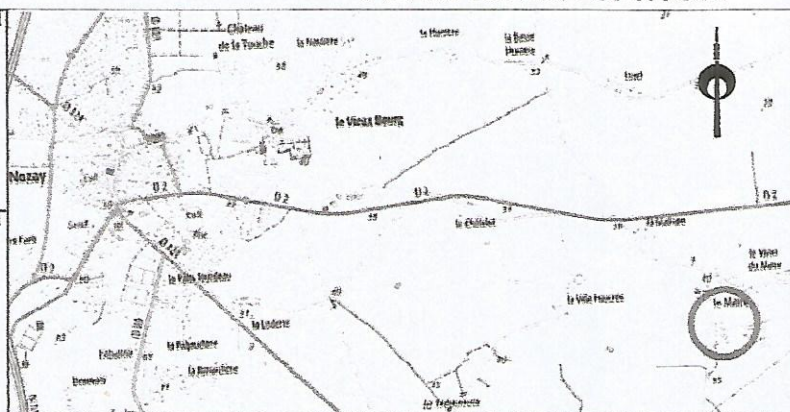

Planimétrie : Rattachement aux systèmes de coordonnées Coniques Conformées 47 zone 6 par GPS TERIA

DATE	INTERVENTION (S)	DOSSIER
11 janvier 2021	Bornage et mesurage de la partie divisée	202049/CH.120.2020
		CH120.2020-DIVISION-2021
Géomètres-Experts-Fonciers 6 rue Gabriel Delatour BP 51 - 44142 CHÂTEAUBRIANT CEDEX Tél. 02 40 81 10 88 / Fax. 02 40 28 10 51 / chatcaubriant@airegco.fr		Levé par P.B.
		Dressé par P.B.

AIR

Aménagement Ingénierie Réalisation