



FINANCES PUBLIQUES	
EXTRAIT DU PLAN CADASTRAL	
Département : DROME	Commune : BAUME-CORNILLANE (LA)
Section : ZN Feuille : 000 ZN 01	
Échelled'origine : 1/2000 Échelled'édition : 1/2000	
Date d'édition : 17/07/2024 (fuseau horaire de Paris)	
Coordonnées en projection : RGF93CC45	
Le plan visualisé sur cet extrait est géré par le centre des impôts foncier suivant : SDIF de la Drome 15 avenue de Romans 26021 26021 VALENCE CEDEX tél. 04-75-79-50-17 -fax sdif.drome@dgfip.finances.gouv.fr	
Cet extrait de plan vous est délivré par : cadastre.gouv.fr ©2017 Ministère de l'Action et des Comptes publics	

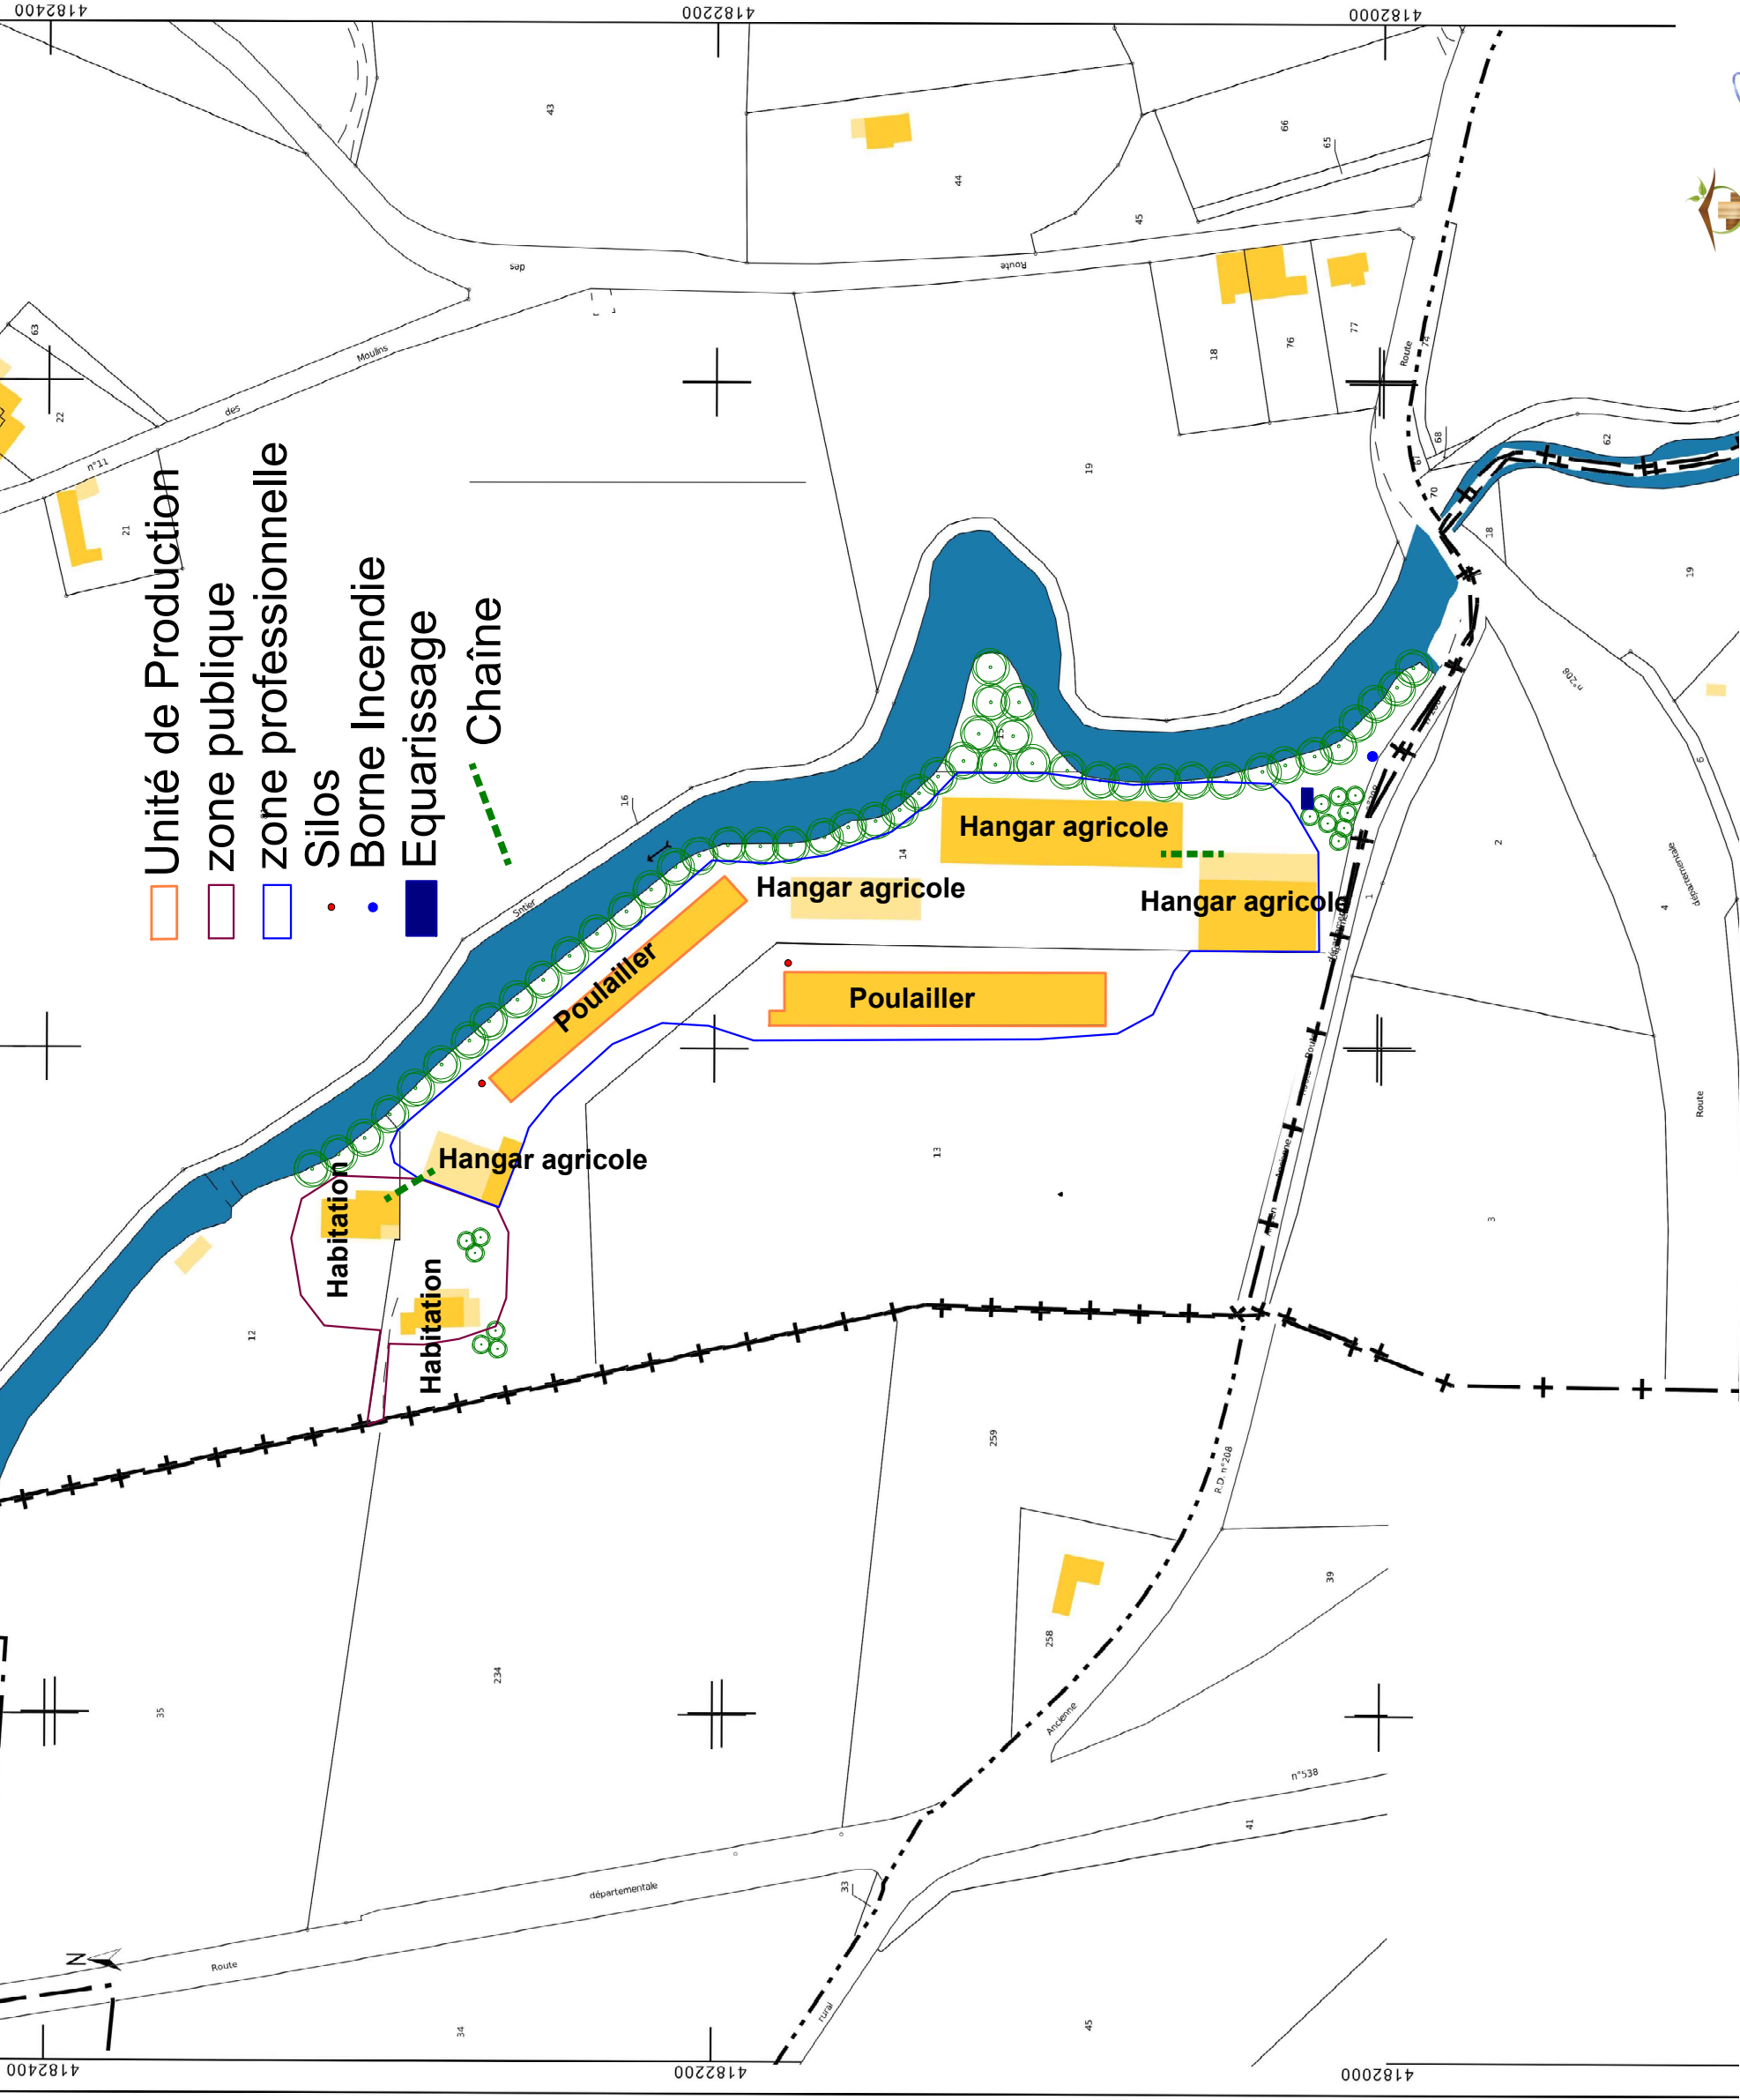

ALP'PLANS CONCEPT - APC Sar l'architecture à associé unique Sar l'au capital de 4000 Euros Siret 495 207 516 00024 N° National : 044822	
dessiné par : VIGNAL Céline	
PC 2 : Plan de Masse existant	
1/2000	
Earl PEYRARD Quartier la Maladière 26120 La Baume Cornillane	

Département : DROME	Commune : BAUME-CORNILLANE (LA)
Section : ZN Feuille : 000 ZN 01	
Échelle d'origine : 1/2000 Échelle d'édition : 1/2000	
Date d'édition : 17/07/2024 (fuseau horaire de Paris)	
Coordonnées en projection : RGF93CC45	
Le plan visualisé sur cet extrait est géré par le centre des impôts foncier suivant : SDIF de la Drome 15 avenue de Romans 26021 26021 VALENCE CEDEX tél. 04-75-79-50-17 - fax sdif.drome@dgfip.finances.gouv.fr	
Cet extrait de plan vous est délivré par :	

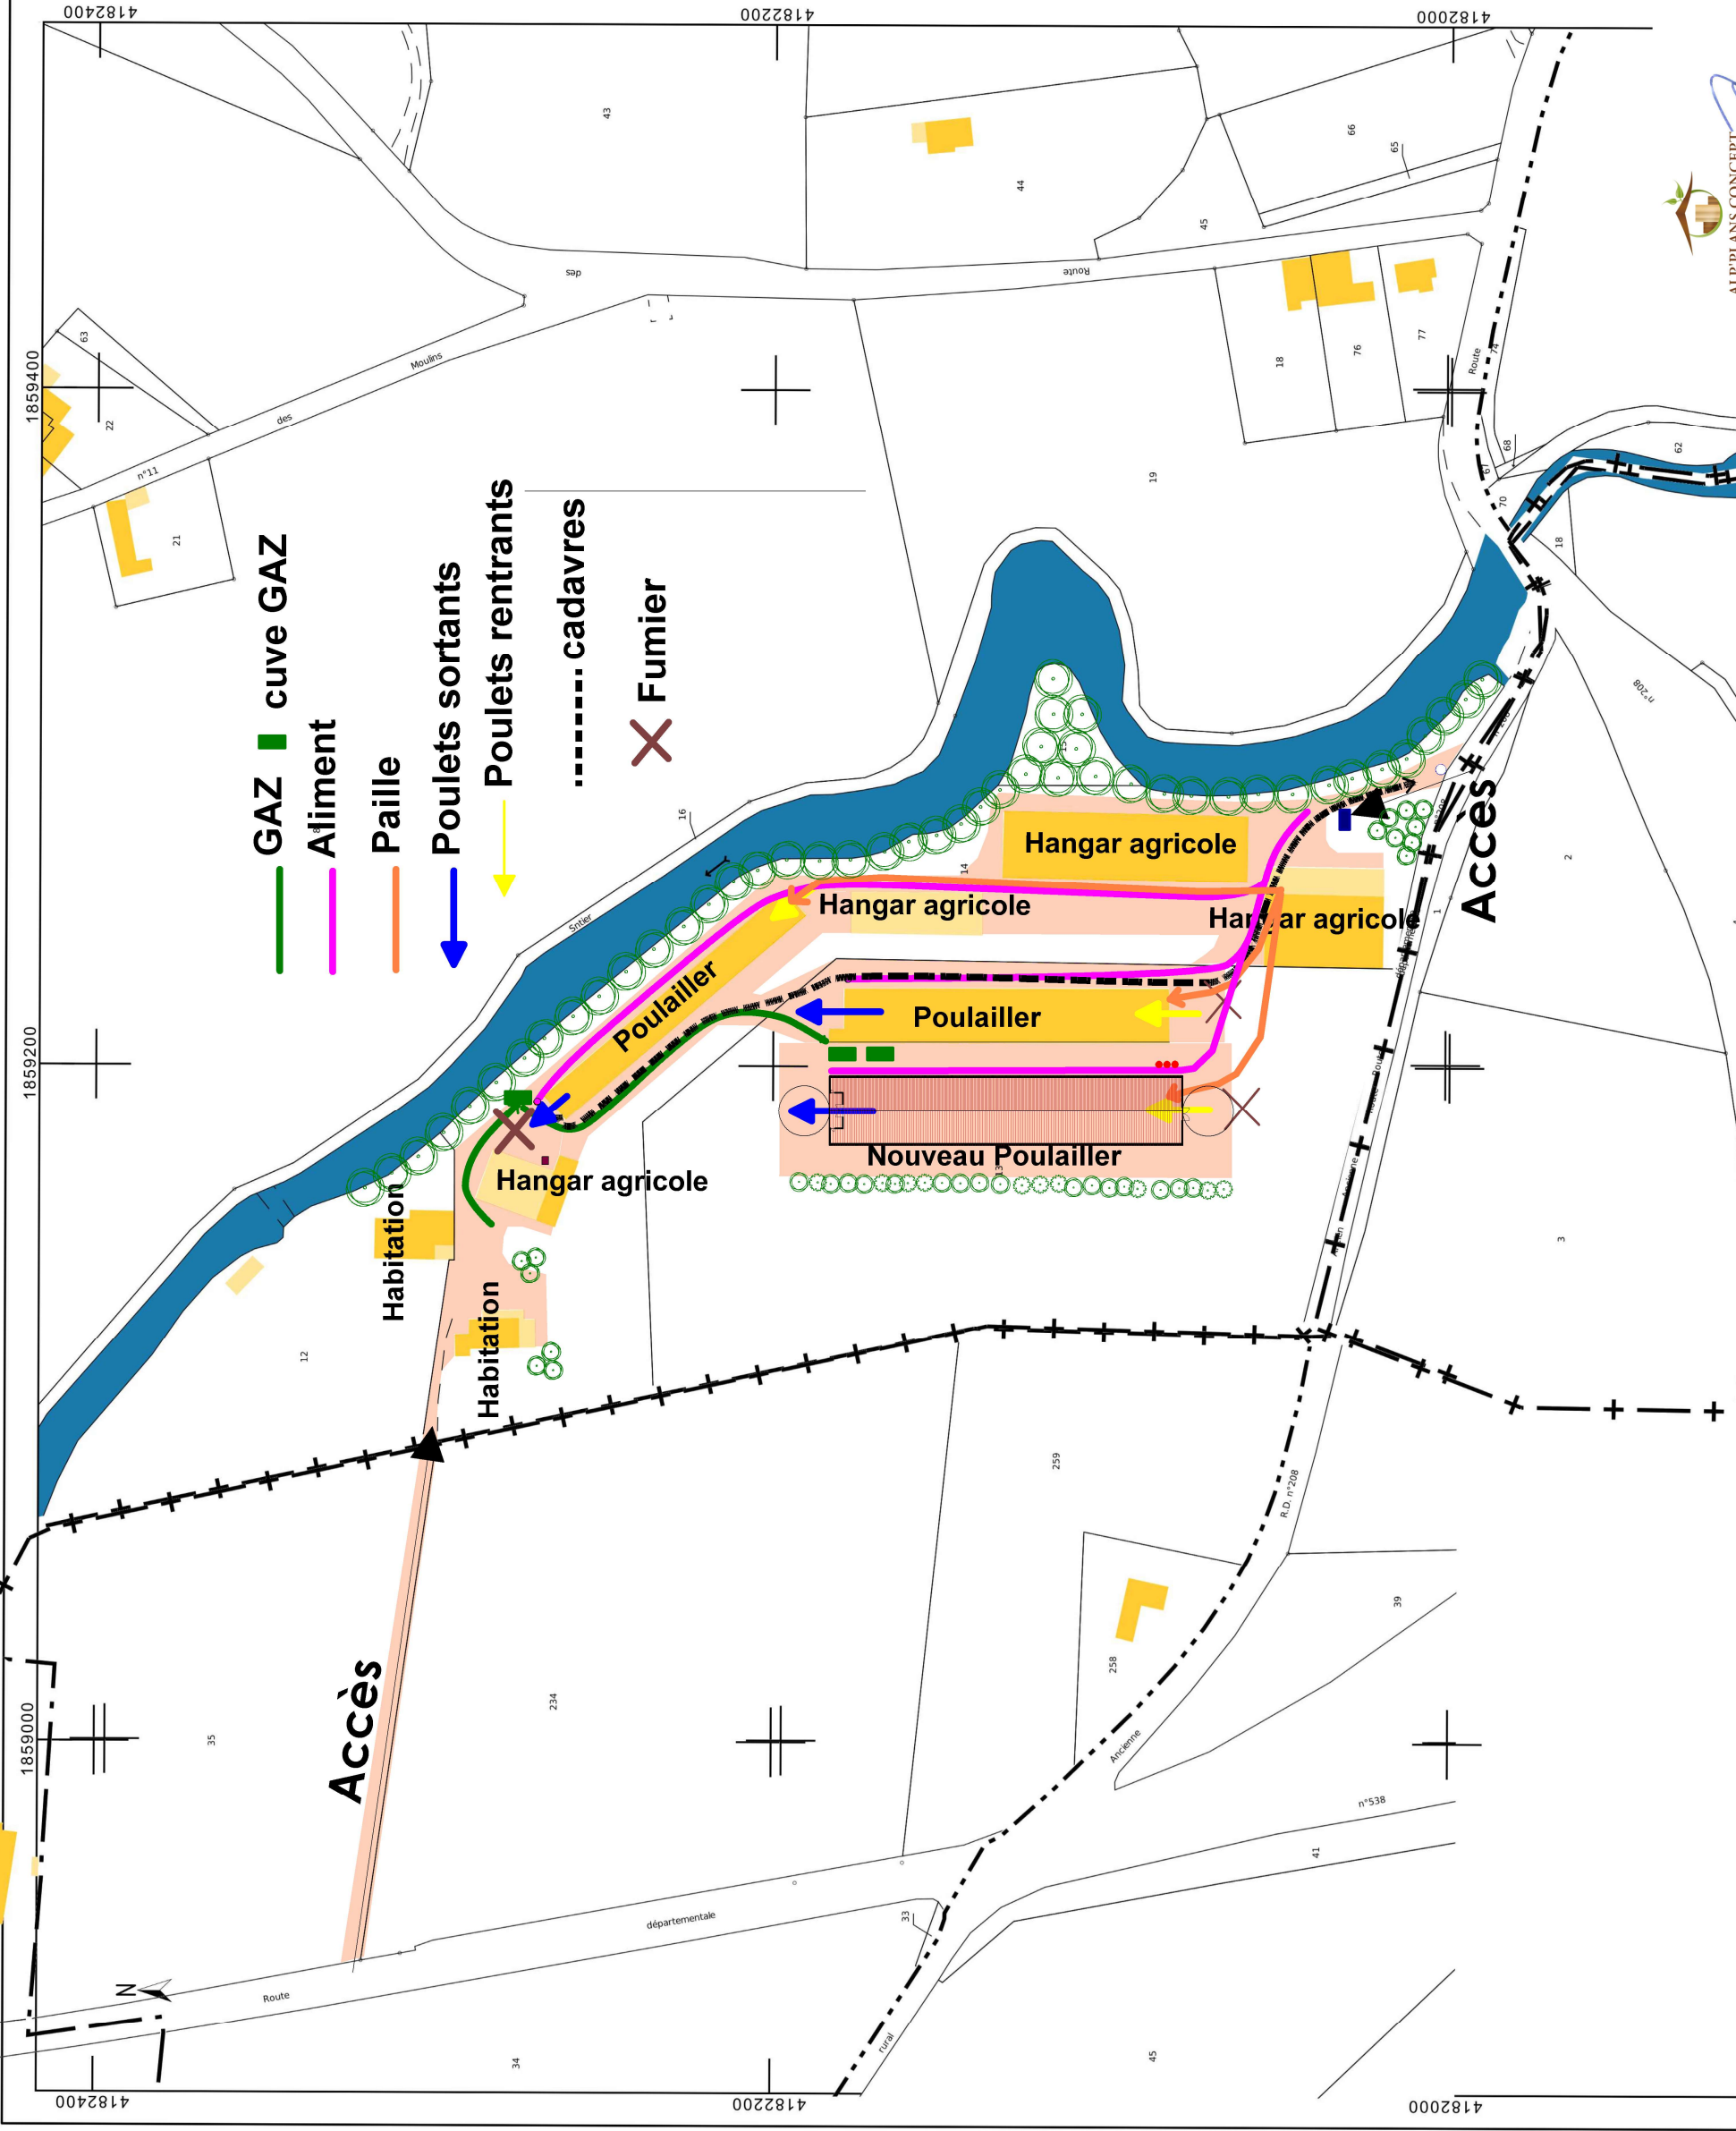

Earl PEYRARD	dessiné par : VIGNAL Céline
Quartier la Maladière	PC 2 Bis : Plan Gestion des Flux
26120 La Baume Cornillane	1/2000

Département :
DROME

Commune :
BAUME-CORNILLANE (LA)

Section : ZN
Feuille : 000 ZN 01

Échelle d'origine : 1/2000
Échelle d'édition : 1/2000

Date d'édition : 17/07/2024
(fuseau horaire de Paris)

Coordonnées en projection : RGF93CC45


Le plan visualisé sur cet extrait est géré par le
centre des impôts foncier suivant :
SDIF de la Drome
15 avenue de Romans 26021
26021 VALENCE CEDEX
tél. 04-75-79-50-17 -fax
sdif.drome@dgfip.finances.gouv.fr

Cet extrait de plan vous est délivré par :

Earl PEYRARD

Quartier la Maladière

26120 La Baume Cornillane

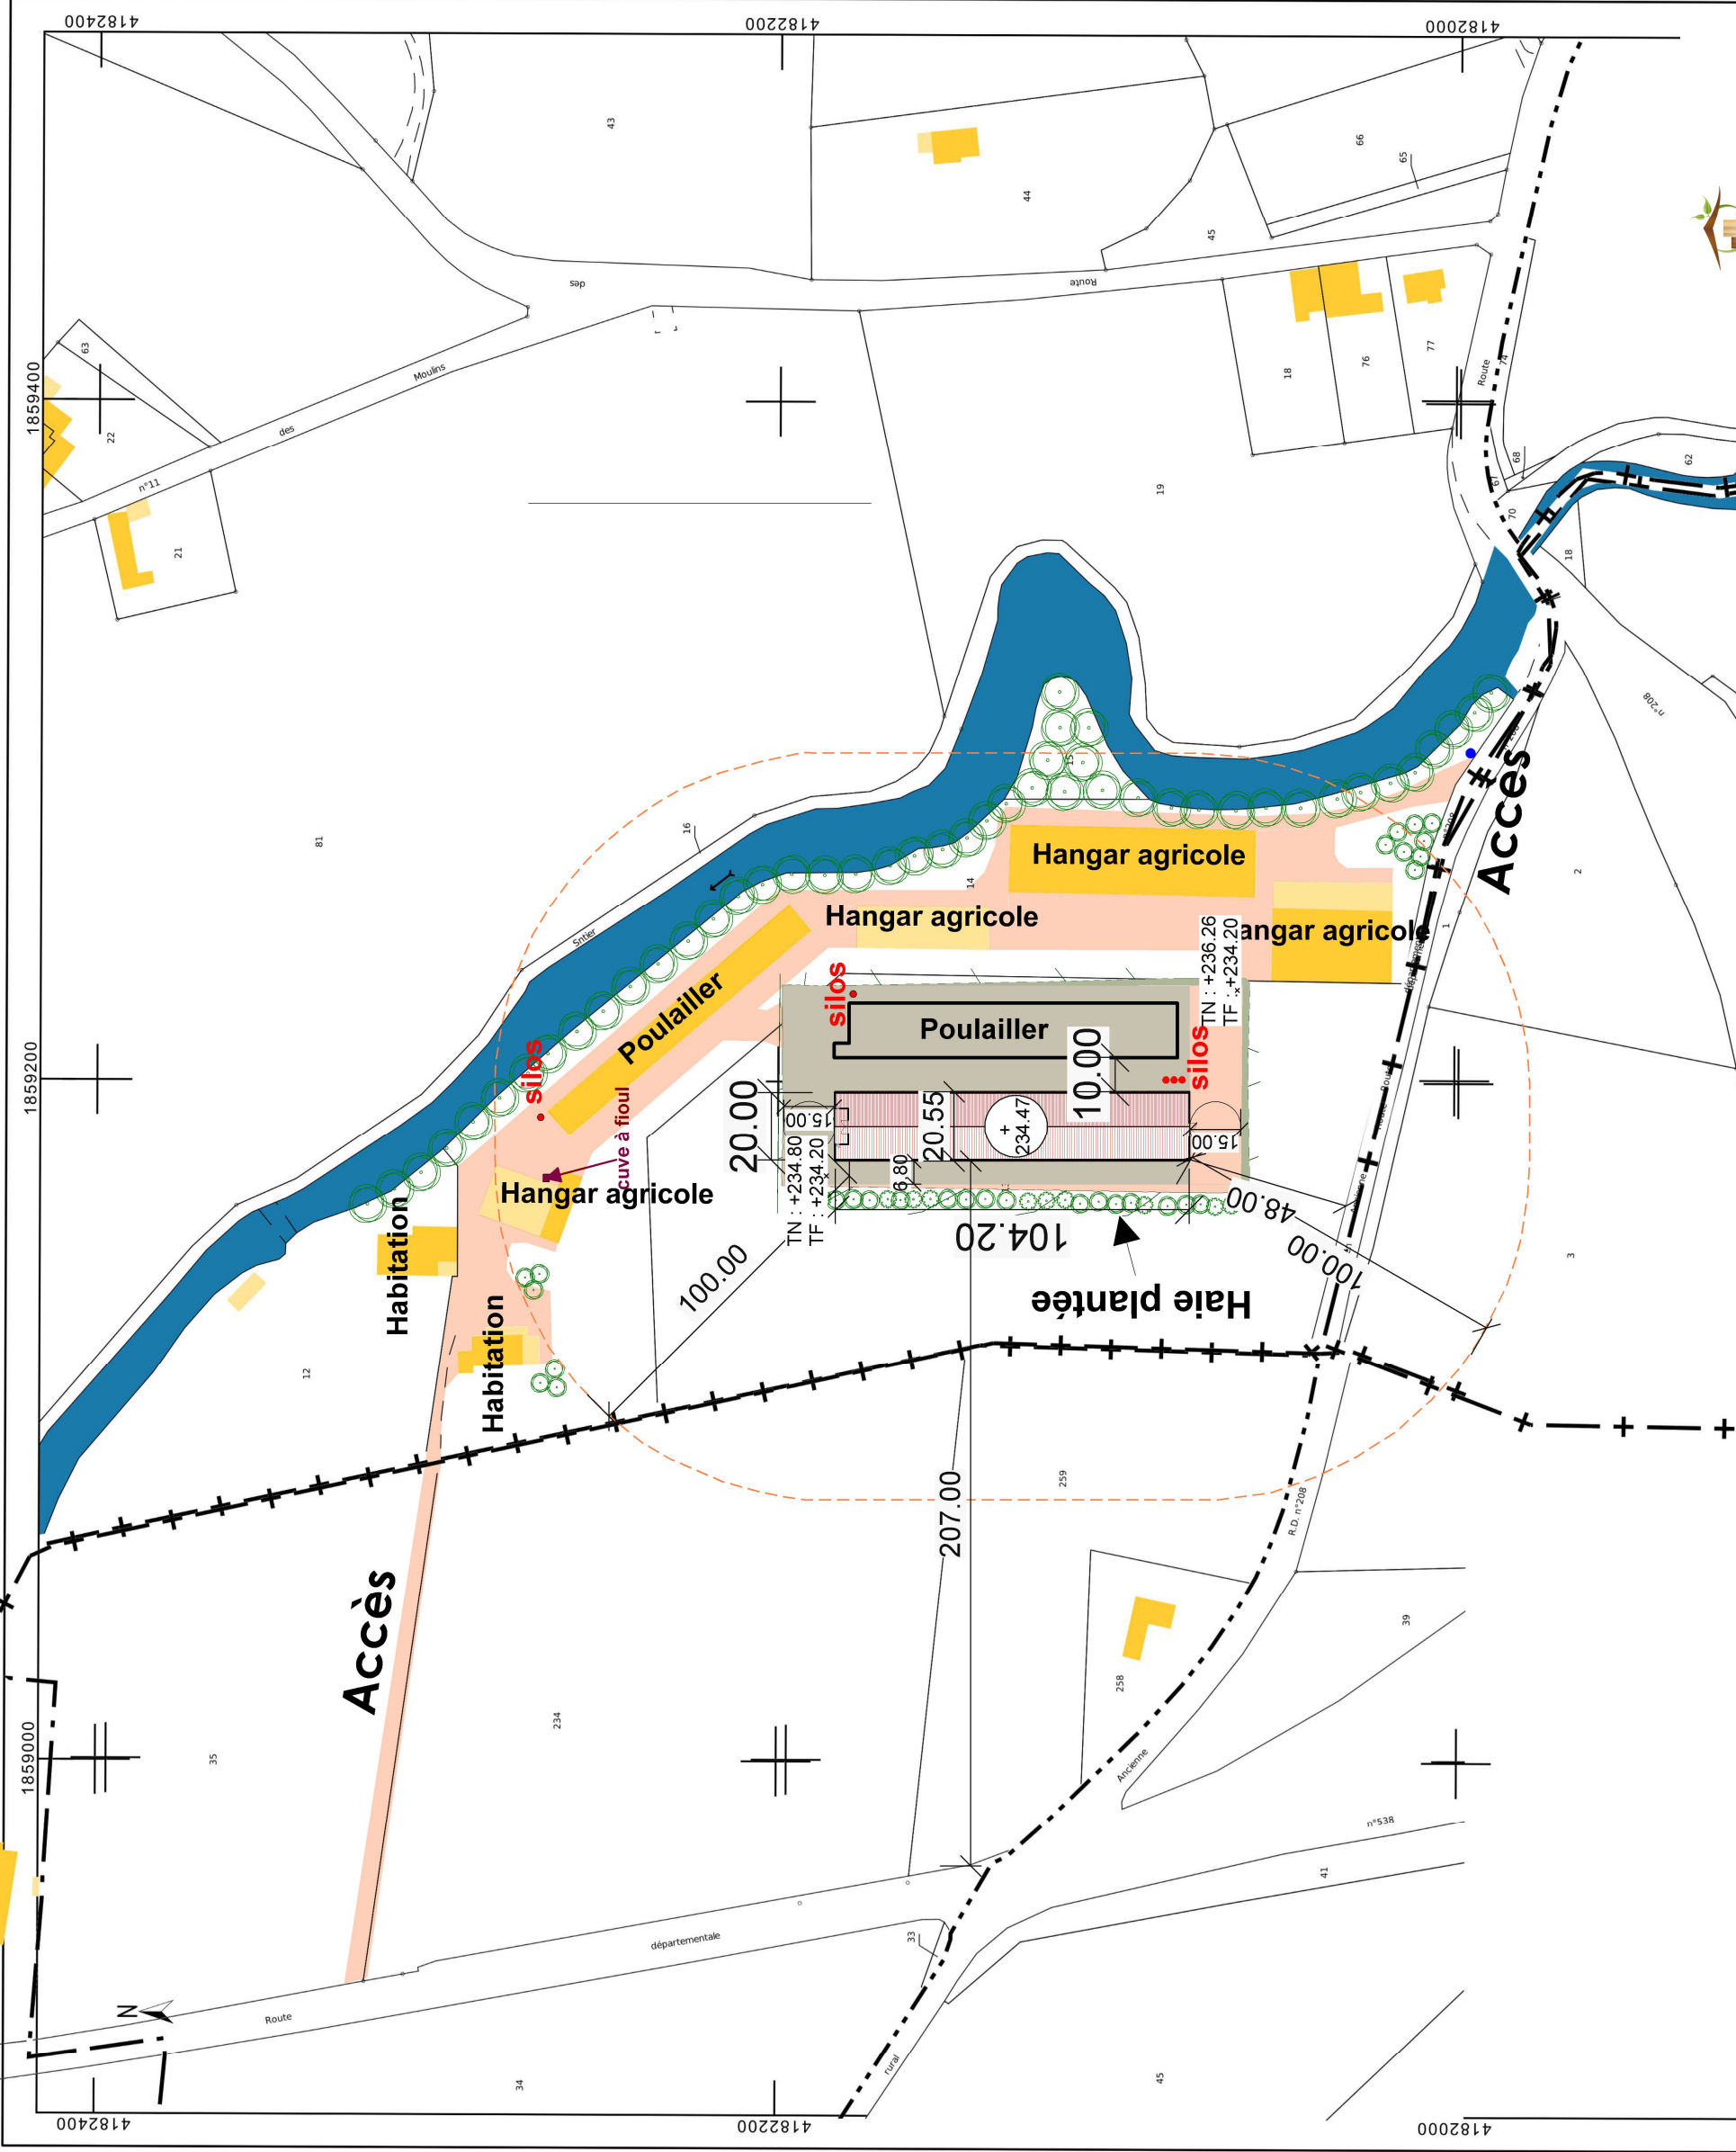

ALP'PLANS CONCEPT - APC
Sarl d'architecture à associé unique
Sarl au capital de 4000 Euros
Siret 495 207 516 00024
N° National : 044822

dessiné par : VIGNAL Céline

PC 2 Ter : Plan de Masse projet

1/2000

EXTRAIT DU PLAN CADASTRAL

Cet extrait de plan vous est délivré par :

26120 La Baume Cornillane

dessiné par : VIGNAL Céline

PC 2 Quater : Plan de Masse Réseaux

1/2000

ALP' PLANS CONCEPT - APC

Sarl d'architecture à associé unique

Sarl au capital de 4000 Euros

Siret 495 207 516 00024

Nº Nacional : 044822

