



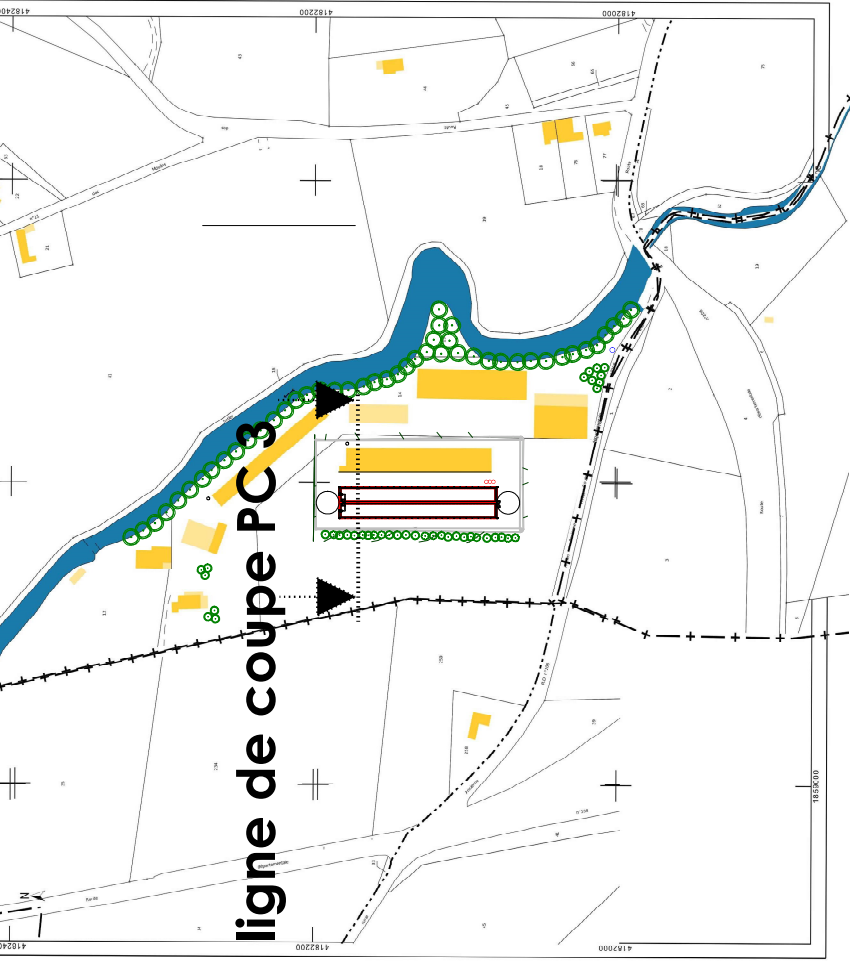

ligne de coupe PC 3

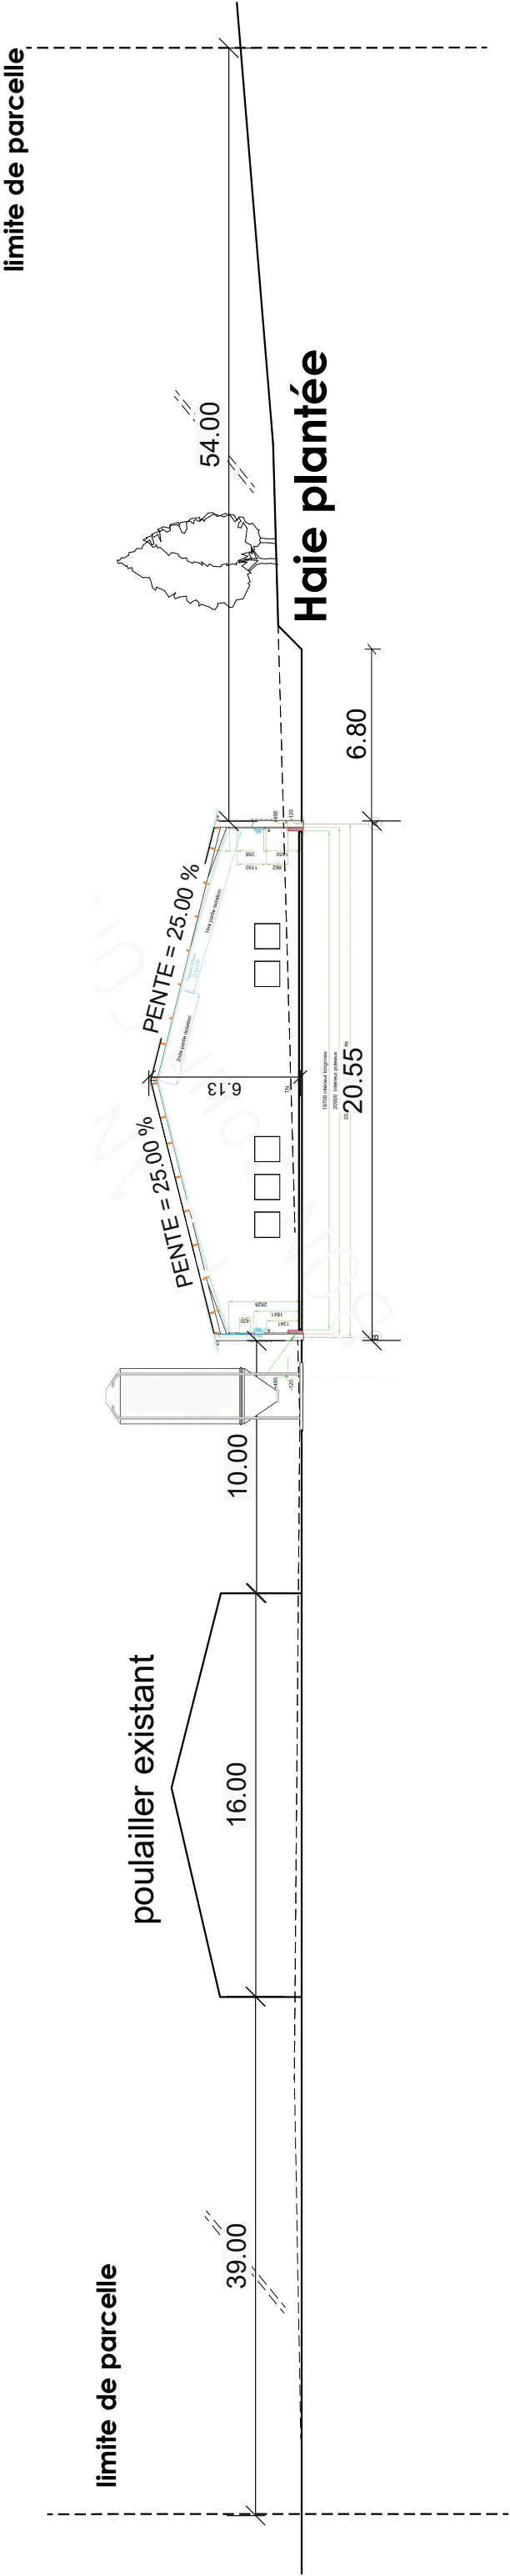

Earl PEYRARD	dessiné par : VIGNAL Céline
Quartier la Maladière	
26120 La Baume Cornillane	
PC 3 : Coupe du terrain et de la construction	
1/250	