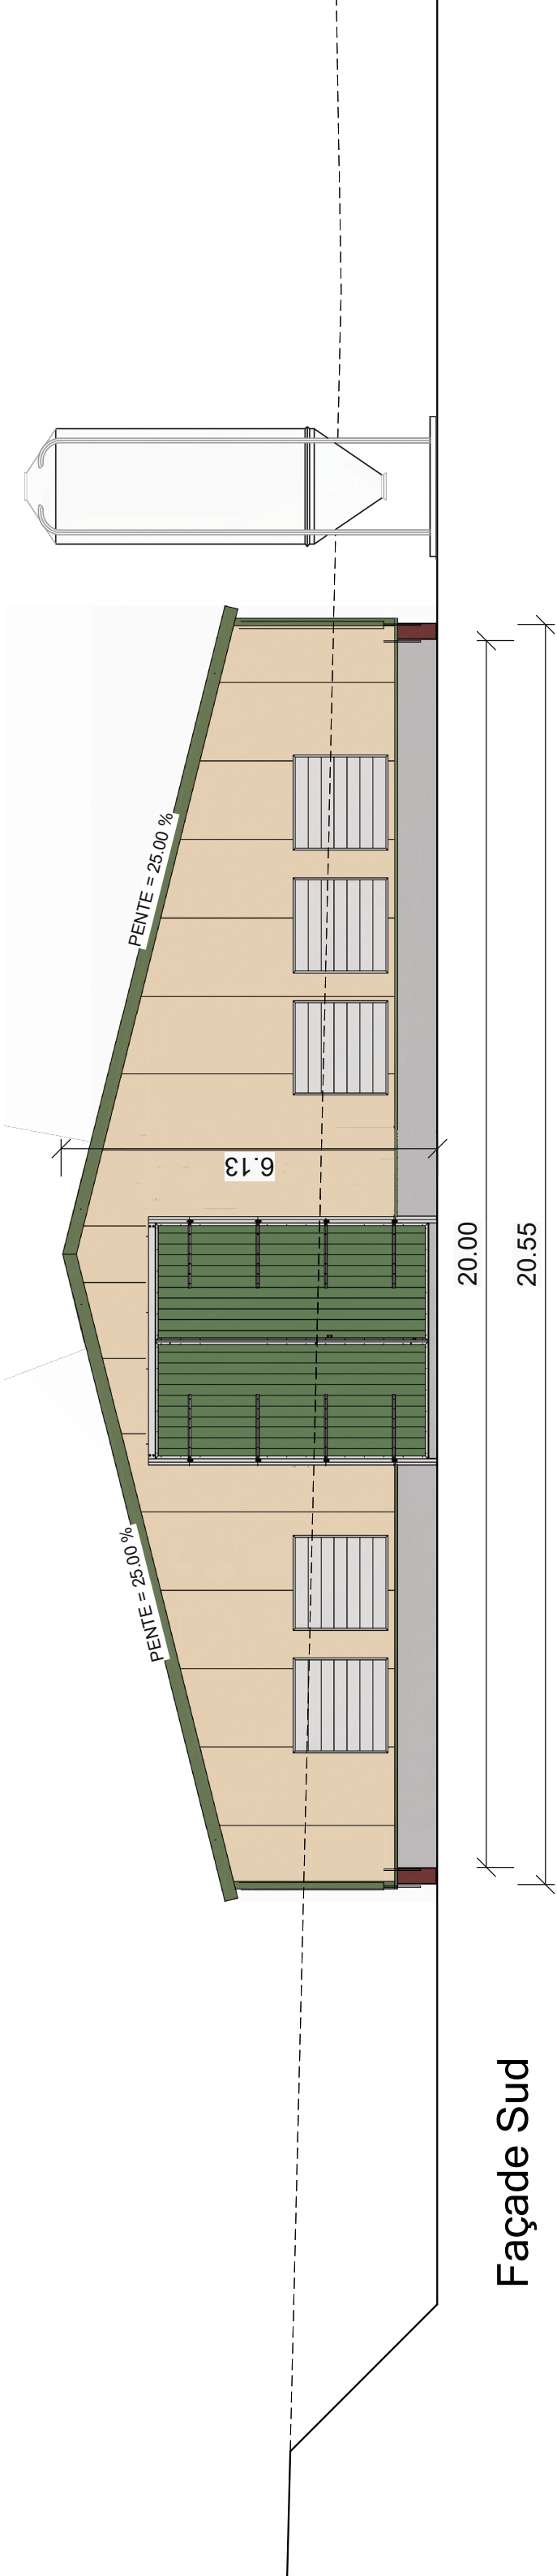


Façade Nord

Earl PEYRARD

Quartier la Maladière


26120 La Baume Cornillane

dessiné par : VIGNAL Céline


PC 5 : Façades

1/100

104.20

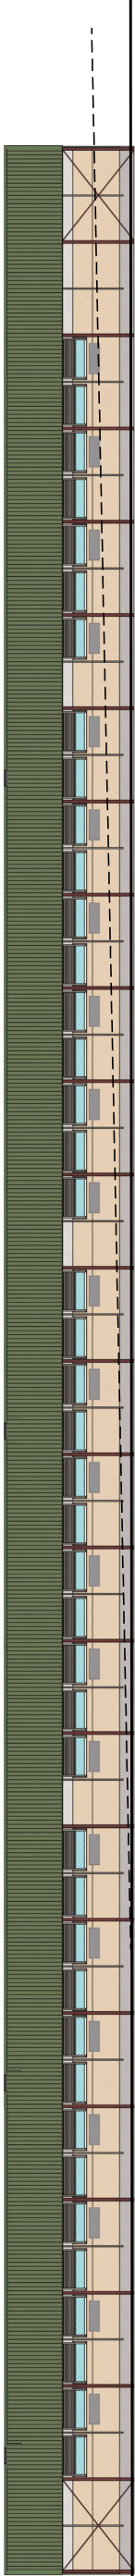

Façade Ouest

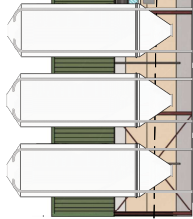

Façade Est

Earl PEYRARD Quartier la Maladière 26120 La Baume Cornillane	dessiné par : VIGNAL Céline	PC 5 Bis : Façades	1/300	ALP' PLANS CONCEPT - APC Sarl d'architecture à associé unique Sarl au capital de 4000 Euros Siret 495 307 516 00024 N° National : 044822