


Cartographies et plans réglementaires

PROJET EOLIEN DES VENTS MEUSE SUD III

Communes de Nançois-le-Grand et Saint-Aubin-sur-Aire
Département de la Meuse (55)

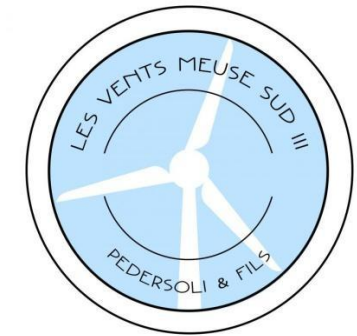

LES VENTS MEUSE SUD III

16 bis, avenue Foch
54270 ESSEY-LES-NANCY

En partenariat de développement avec
la société VSB Energies Nouvelles



BUREAU D'ÉTUDES JACQUEL & CHATILLON

Environnement et Energies
www.be-jc.com

Réalisation du dossier :

Bureau d'Études JACQUEL & CHATILLON
Parc Technologique du Mont Bernard
18, rue Dom Pérignon
51000 CHALONS-EN-CHAMPAGNE
Tél. : 03.26.21.01.97



VSB énergies nouvelles Sarl
27 Quai de la Fontaine
30900 Nîmes

www.vsb-energies.fr

VSB

PROJET EOLIEN LES VENTS MEUSE SUD III

Communes de Nançois-le-Grand
et Saint-Aubin-sur-Aire









Carte / Plan	Plan de masse exploitation
Echelle	1 / 1 000
Eolienne	E1
Coordonnées	Parcelle ZH23 CC49 : 1 875 231 - 8 169 781
Date	le 13 / 11 / 2020

ZH 24

E1

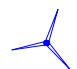ZH 23

-  Accès existant
-  Accès à créer
-  Eolienne
-  Socle, plateforme d'accès
-  Postes de livraison 1 et 2
-  Câble électrique

0 25 50 m





VSB énergies nouvelles Sarl
27 Quai de la Fontaine
30900 Nîmes

www.vsb-energies.fr

VSB


PROJET EOLIEN LES VENTS MEUSE SUD III

Communes de Nançois-le-Grand
et Saint-Aubin-sur-Aire



Carte / Plan	Plan de masse exploitation
Echelle	1 / 1 000
Eolienne	E2
Coordonnées	Parcelle ZH6 CC49 : 1 875 697 - 8 169 501
Date	le 13 / 11 / 2020

-  Accès existant
-  Accès à créer
-  Eolienne
-  Socle, plateforme d'accès
-  Postes de livraison 1 et 2
-  Câble électrique

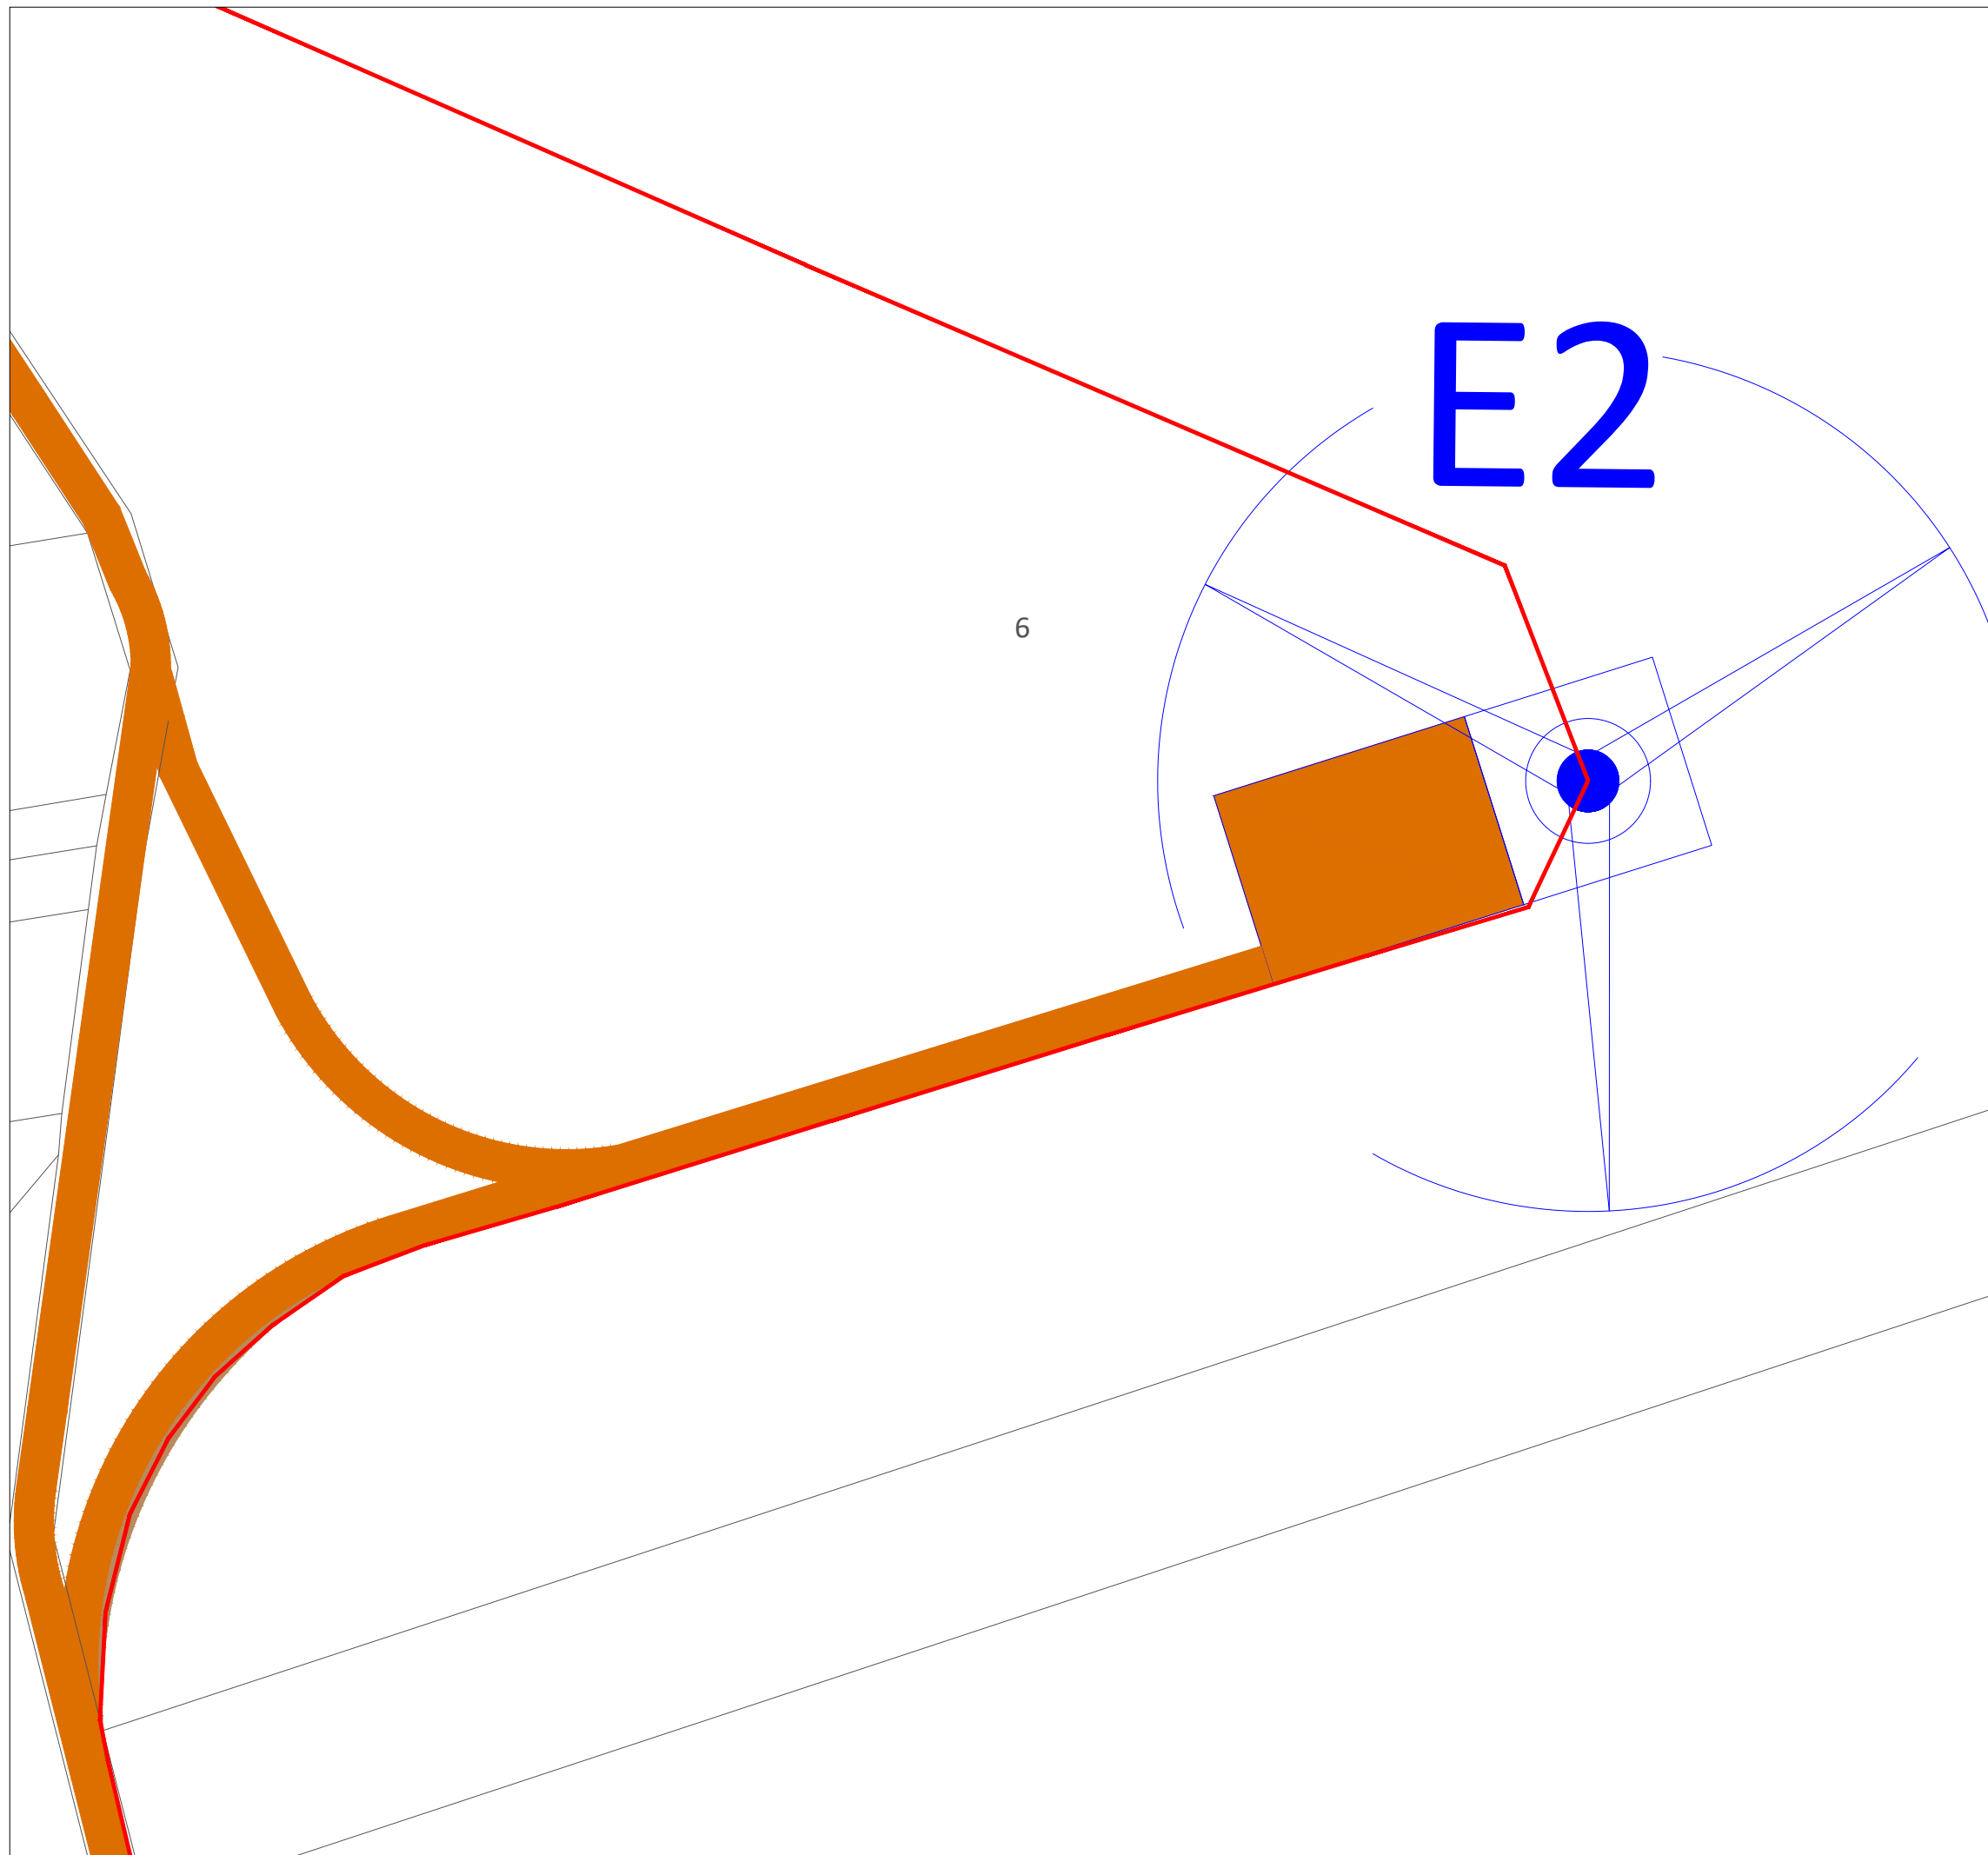



VSB énergies nouvelles Sarl
27 Quai de la Fontaine
30900 Nîmes

www.vsb-energies.fr

VSB

PROJET EOLIEN LES VENTS MEUSE SUD III

Communes de Nançois-le-Grand
et Saint-Aubin-sur-Aire




Carte / Plan	Plan de masse exploitation
Echelle	1 / 1 000
Eolienne	E3
Coordonnées	Parcelle ZE58 CC49 : 1 876 454 - 8 169 555
Date	le 13 / 11 / 2020

E3

58

Route nationale n°4

-  Accès existant
-  Accès à créer
-  Eolienne
-  Socle, plateforme d'accès
-  Postes de livraison 1 et 2
-  Câble électrique

0 25 50 m





VSB énergies nouvelles Sarl
27 Quai de la Fontaine
30900 Nîmes

www.vsb-energies.fr

VSB


PROJET EOLIEN LES VENTS MEUSE SUD III

Communes de Nançois-le-Grand
et Saint-Aubin-sur-Aire



Carte / Plan	Plan de masse exploitation
Echelle	1 / 1 000
Eolienne	E4
Coordonnées	Parcelle ZN27 CC49 : 1 878 122 - 8 170 003
Date	le 13 / 11 / 2020

-  Accès existant
-  Accès à créer
-  Eolienne
-  Socle, plateforme d'accès
-  Postes de livraison 1 et 2
-  Câble électrique

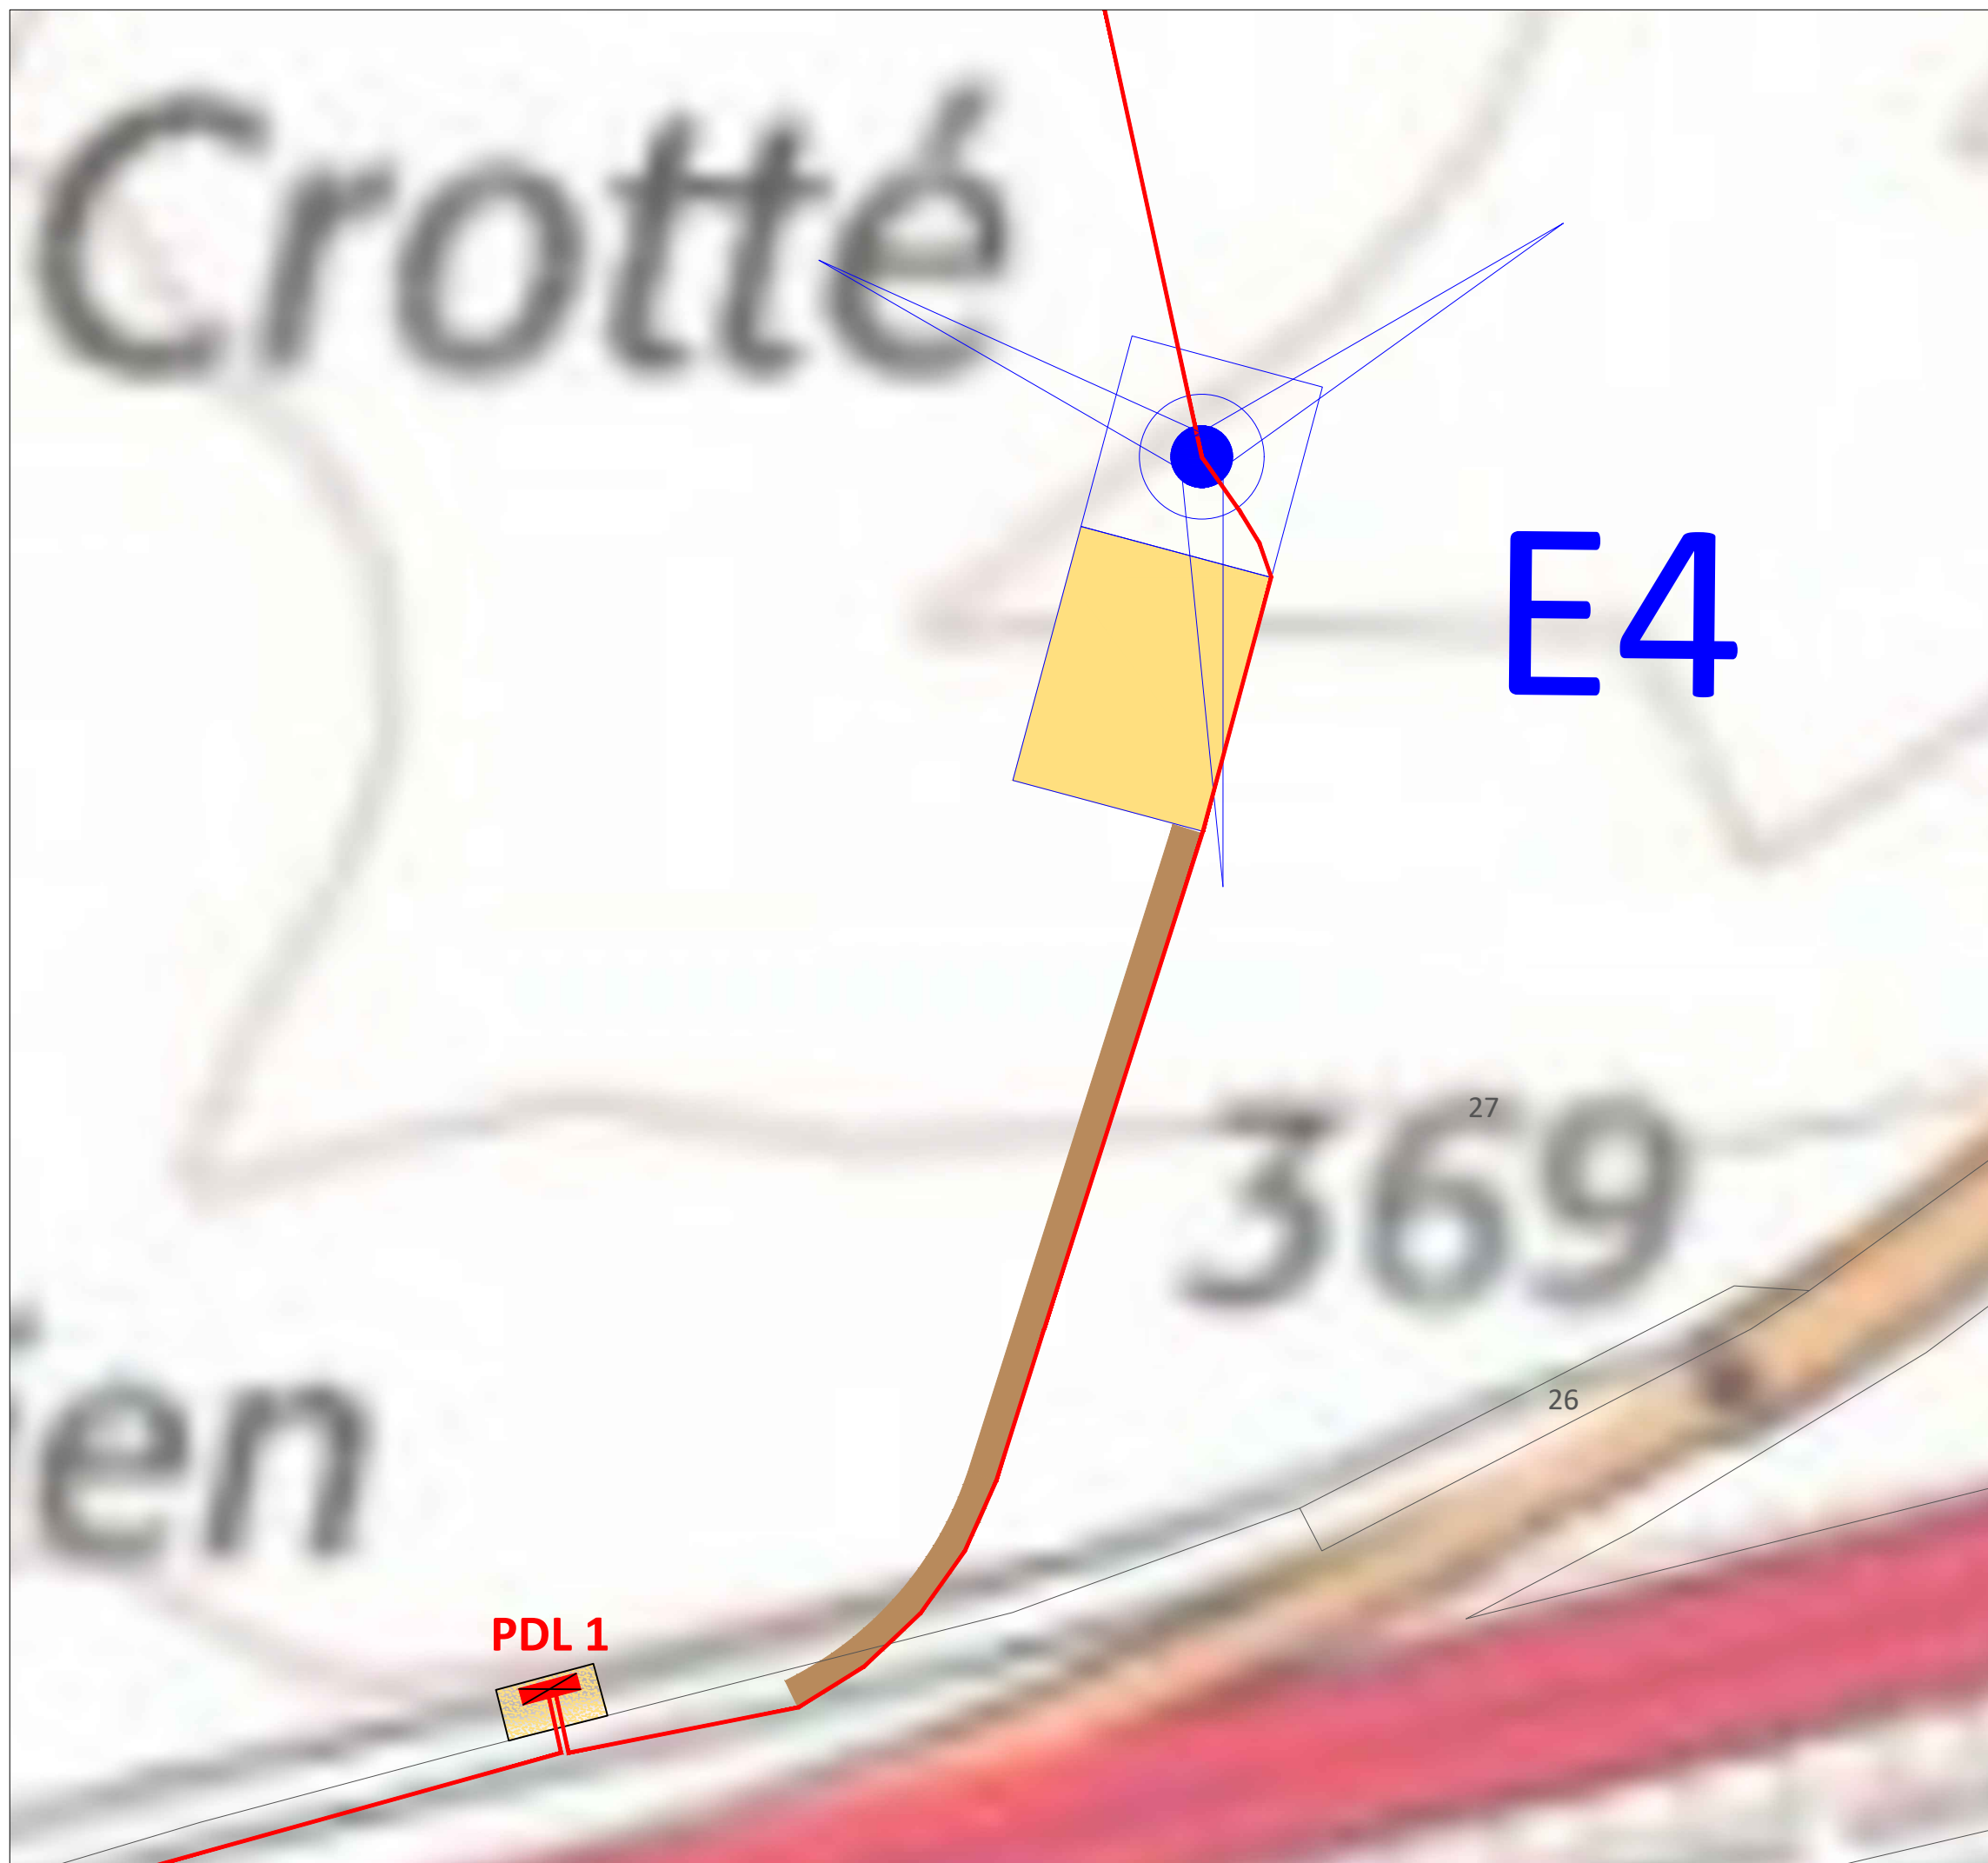



VSB énergies nouvelles Sarl
27 Quai de la Fontaine
30900 Nîmes

www.vsb-energies.fr







VSB

PROJET EOLIEN LES VENTS MEUSE SUD III


Communes de Nançois-le-Grand
et Saint-Aubin-sur-Aire

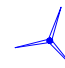

Carte / Plan	Plan de masse exploitation
Echelle	1 / 1 000
Eolienne	E5
Coordonnées	Parcelles ZN9,10,30 CC49 : 1 878 185 - 8 170507
Date	le 13 / 11 / 2020

-  Accès existant
-  Accès à créer
-  Eolienne
-  Socle, plateforme d'accès
-  Postes de livraison 1 et 2
-  Câble électrique

0 25 50 m

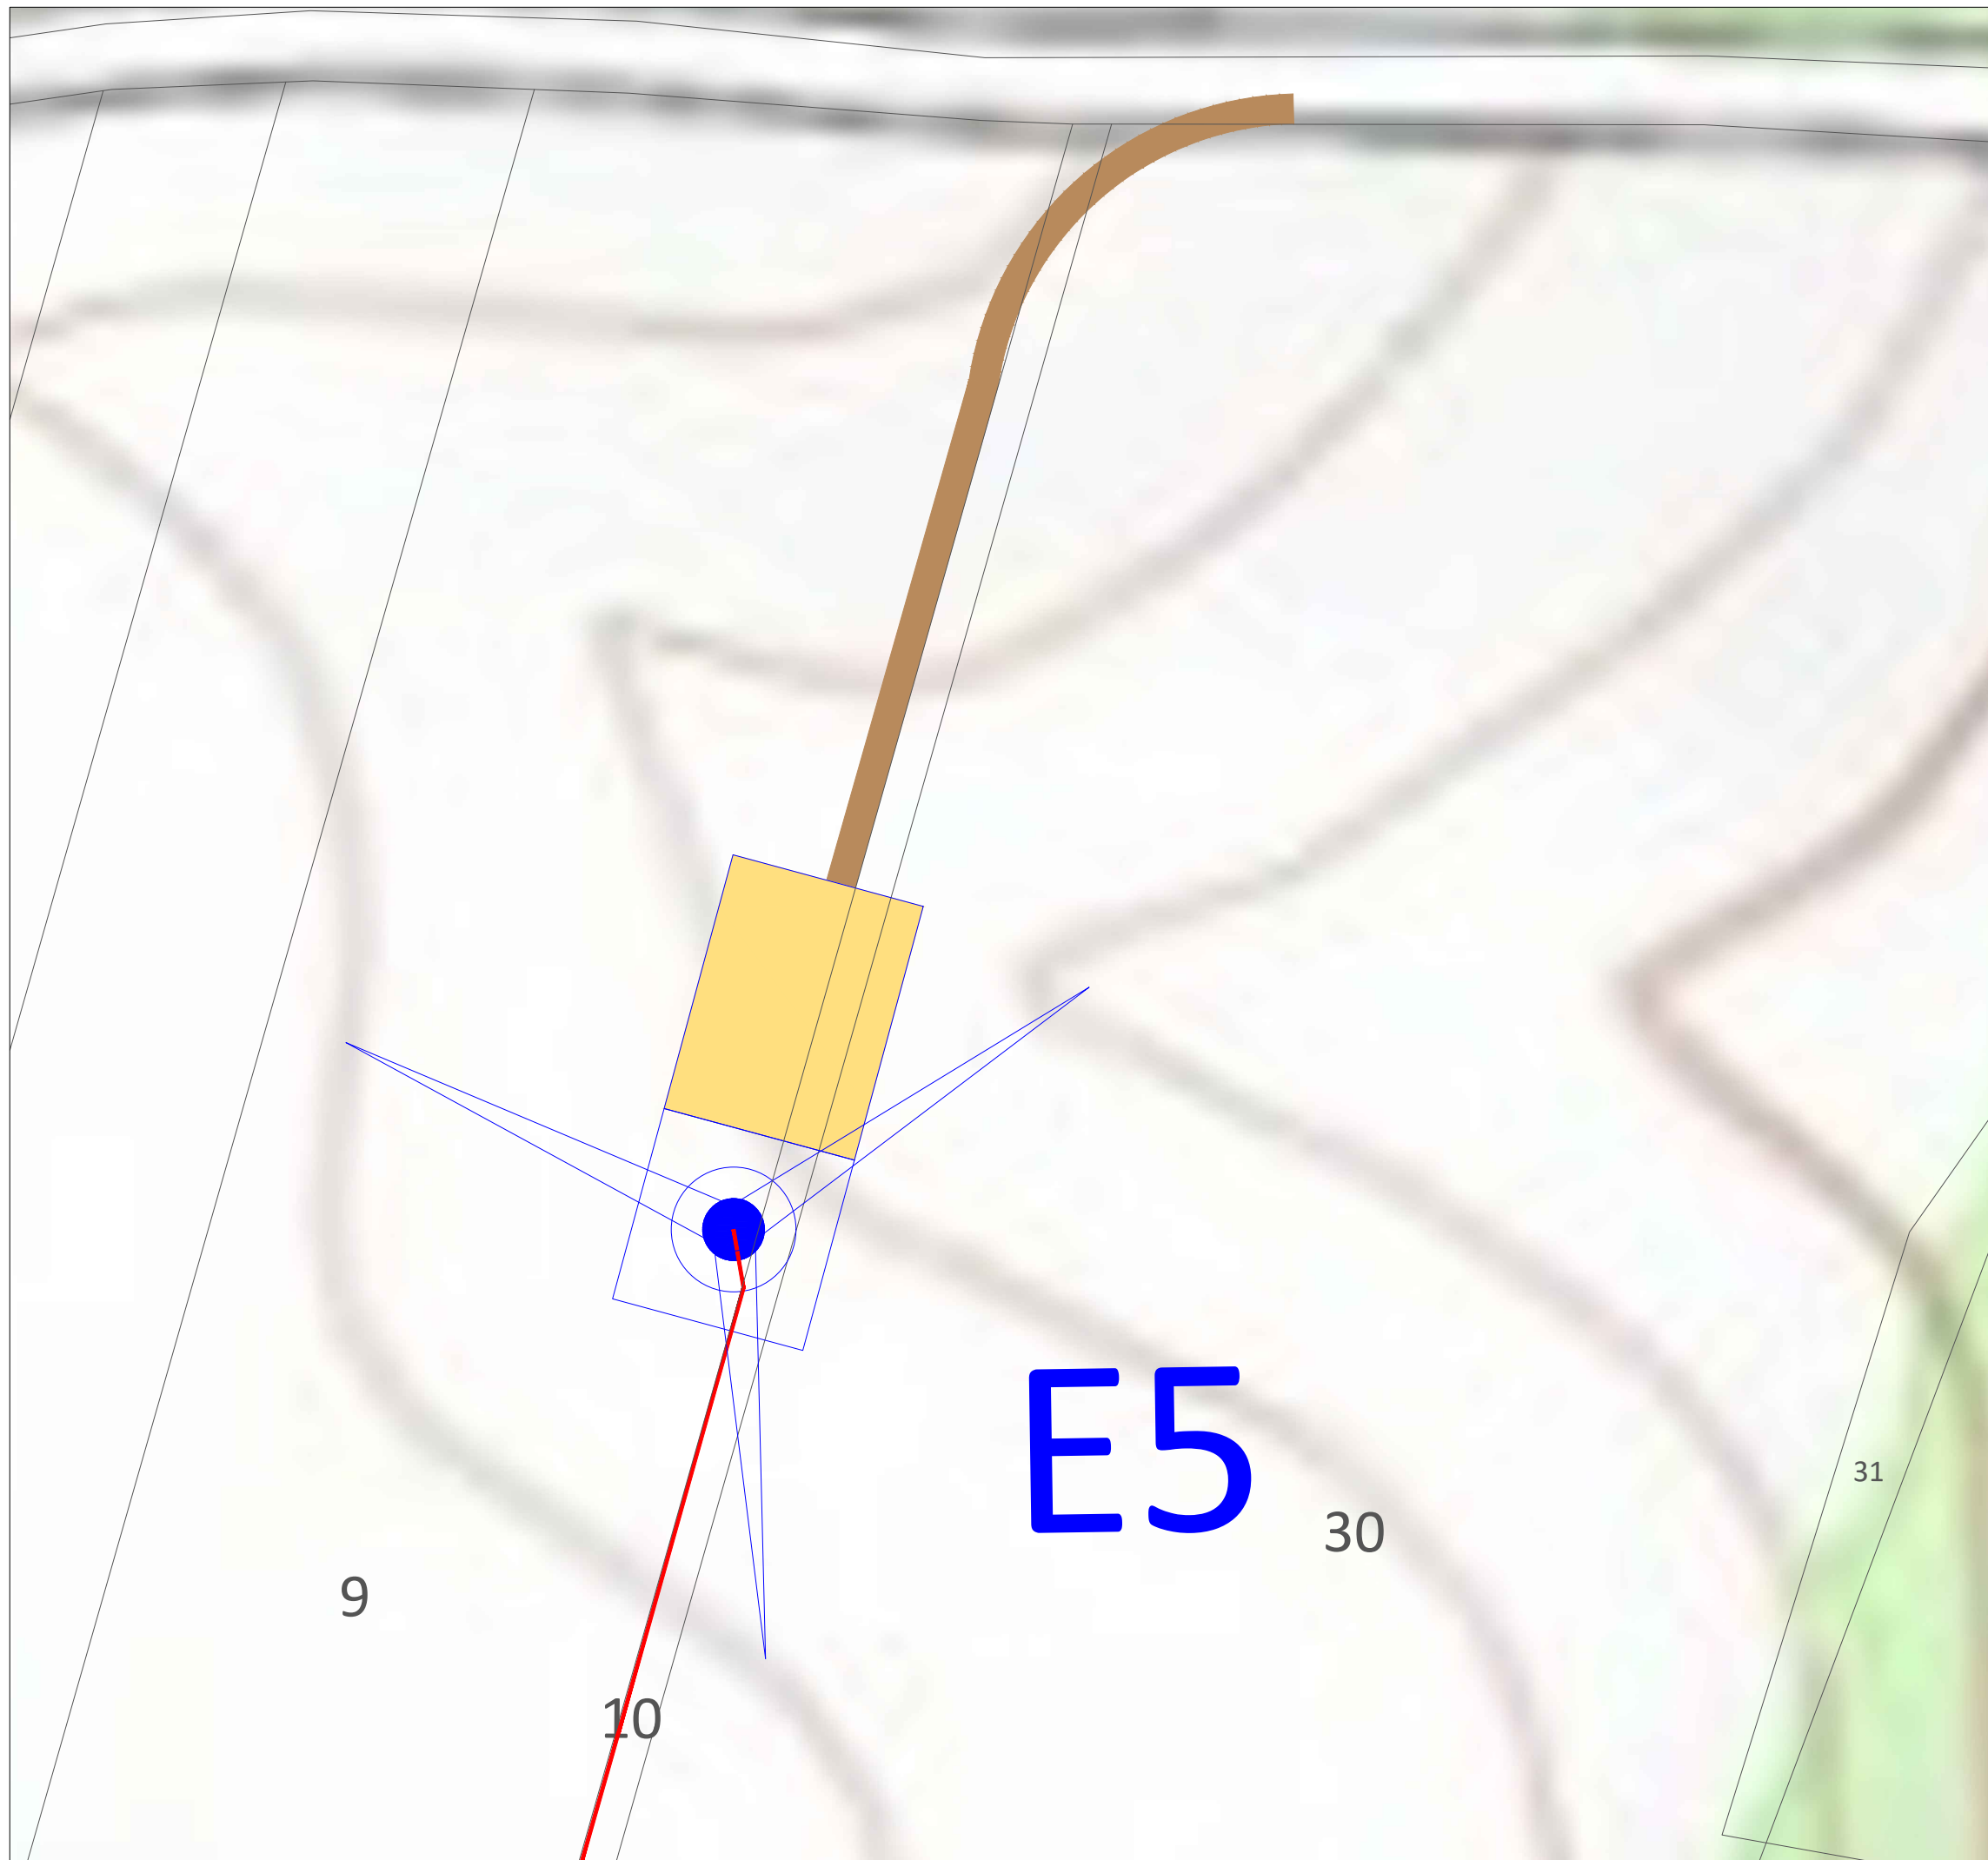



VSB énergies nouvelles Sarl
27 Quai de la Fontaine
30900 Nîmes

www.vsb-energies.fr




VSB


PROJET EOLIEN LES VENTS MEUSE SUD III

Communes de Nançois-le-Grand
et Saint-Aubin-sur-Aire



Carte / Plan	Plan de masse exploitation
Echelle	1 / 1 000
Eolienne	E6
Coordonnées	Parcelle ZI 27 CC49 : 1 879 946 - 8 169 256
Date	le 13 / 11 / 2020

-  Accès existant
-  Accès à créer
-  Eolienne
-  Socle, plateforme d'accès
-  Postes de livraison 1 et 2
-  Câble électrique

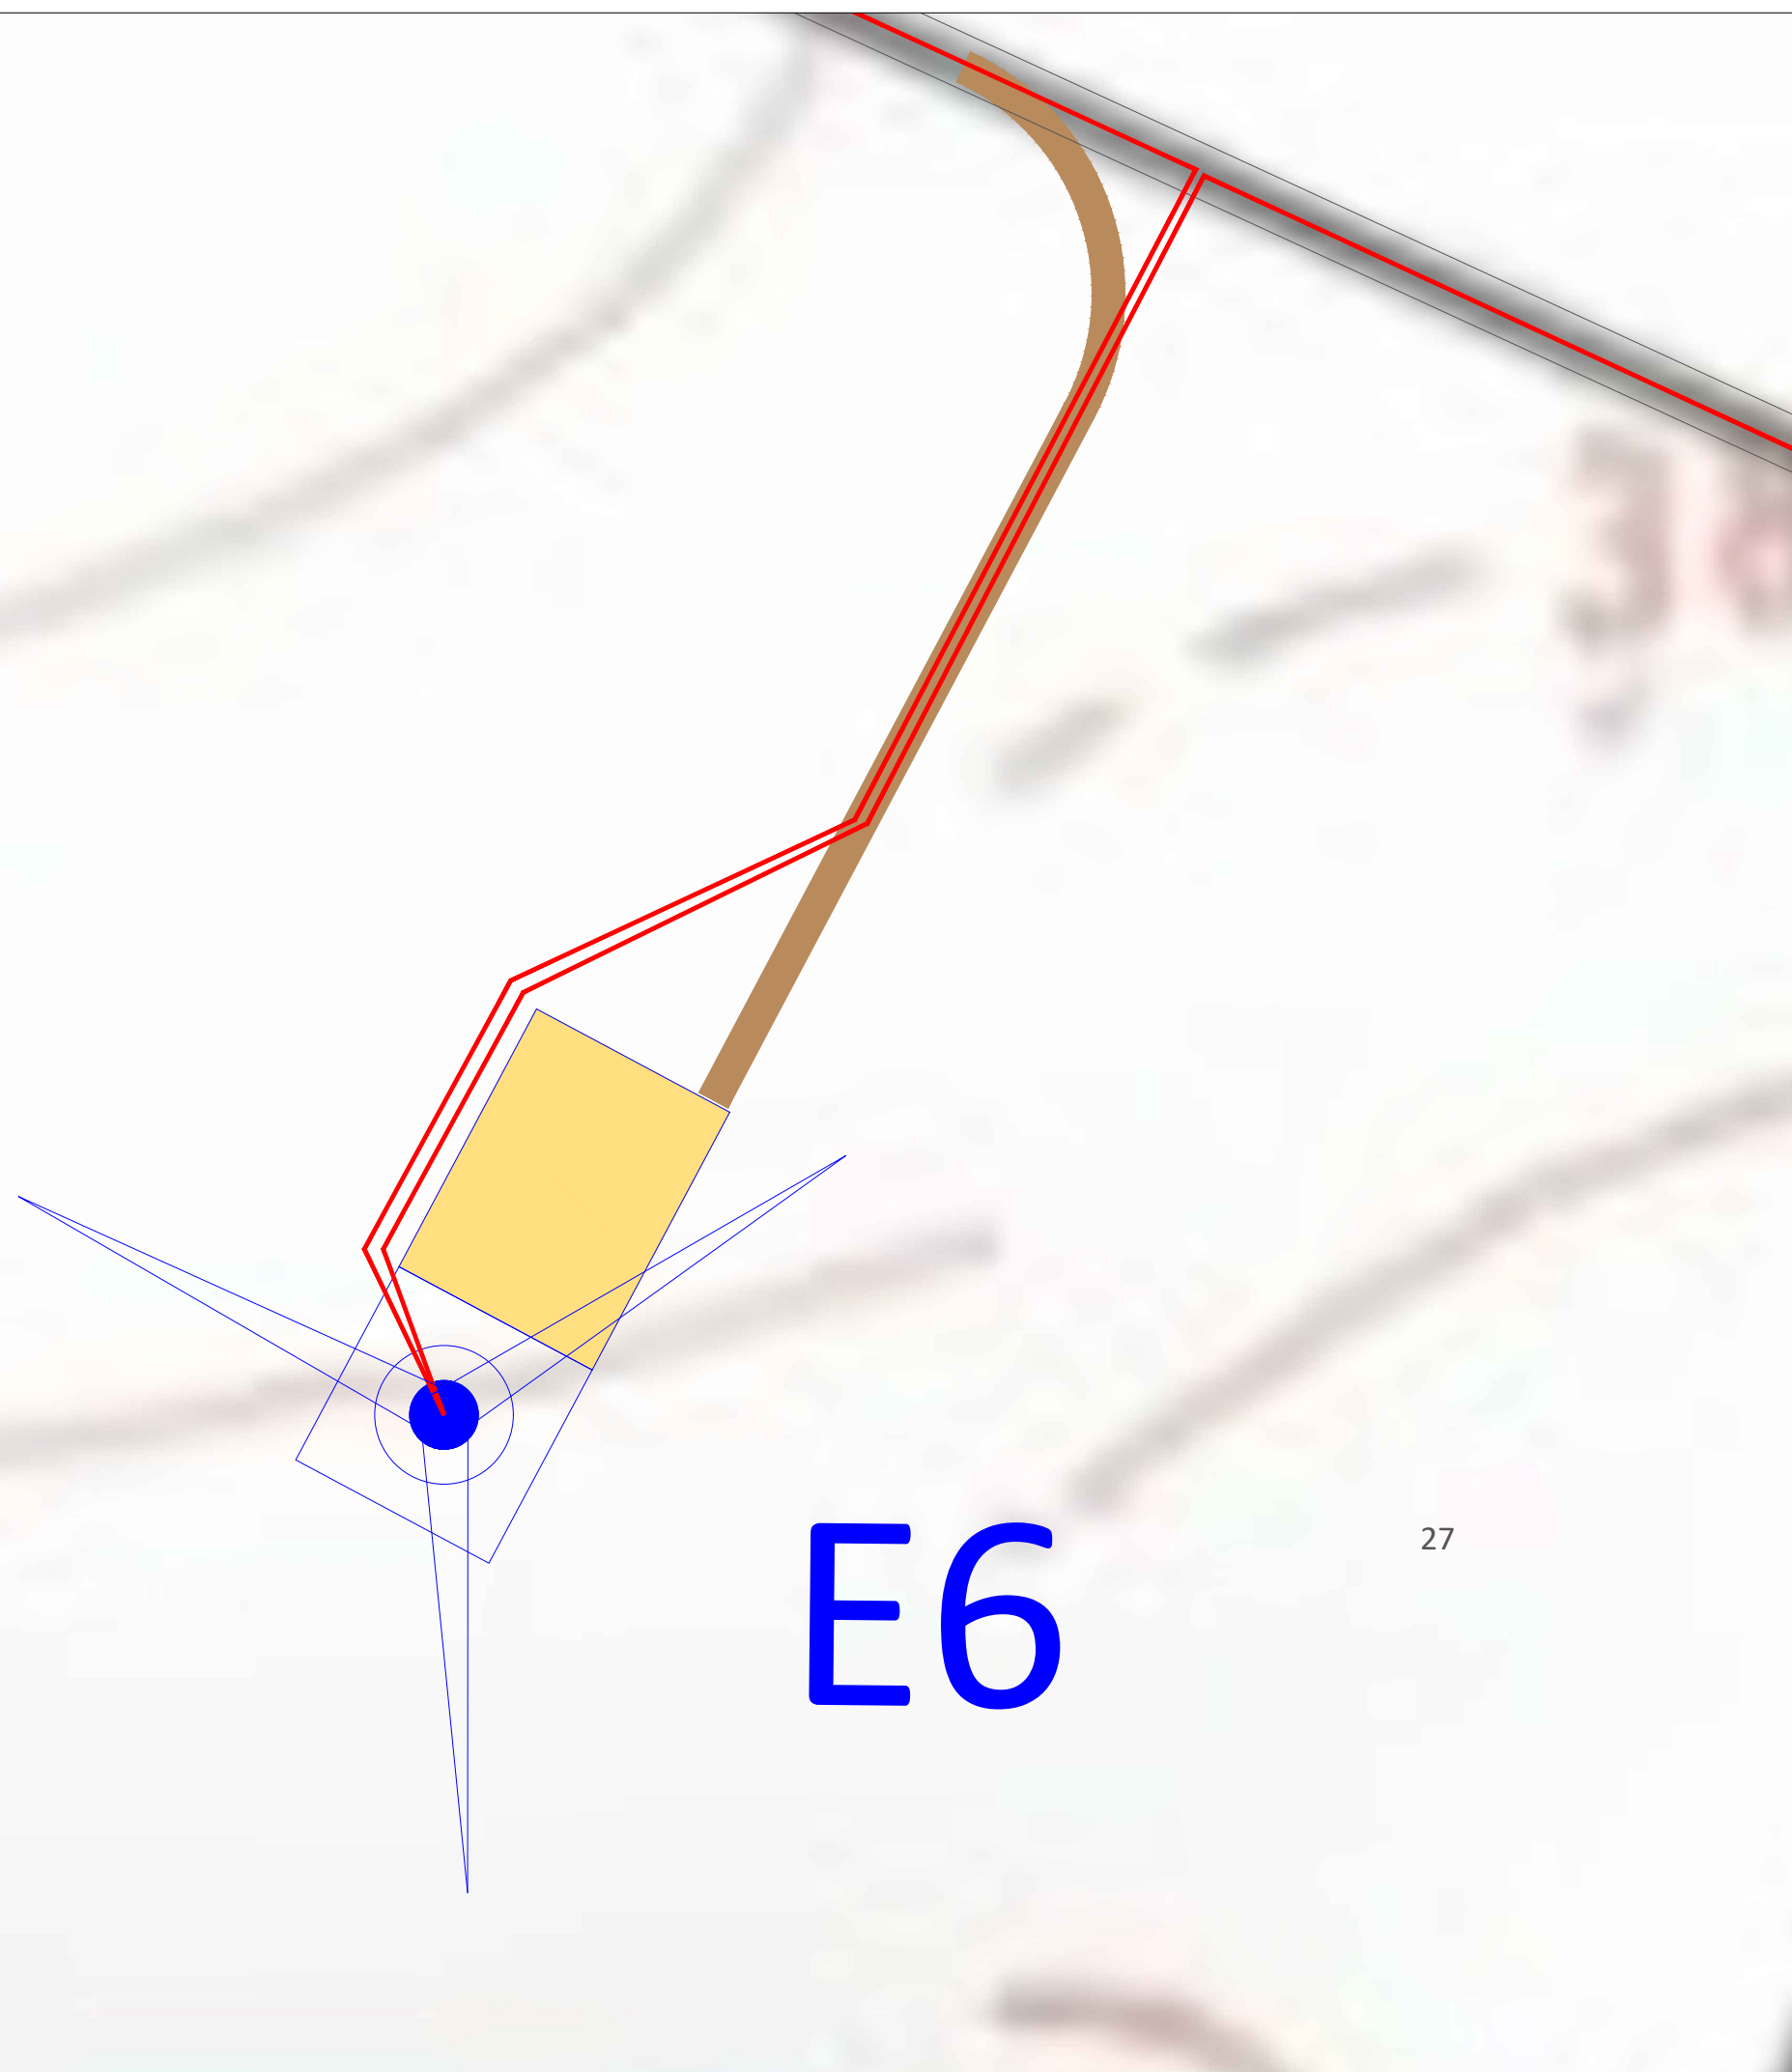

27



VSB énergies nouvelles Sarl
27 Quai de la Fontaine
30900 Nîmes

www.vsb-energies.fr

VSB

PROJET EOLIEN LES VENTS MEUSE SUD III


Communes de Nançois-le-Grand
et Saint-Aubin-sur-Aire



Carte / Plan	Plan de masse exploitation
Echelle	1 / 1 000
Eolienne	E7
Coordonnées	Parcelle ZH 28 CC49 : 1 880 369 - 8 169 719
Date	le 13 / 11 / 2020

-  Accès existant
-  Accès à créer
-  Eolienne
-  Socle, plateforme d'accès
-  Postes de livraison 1 et 2
-  Câble électrique
-  Empierrement

0 25 50 m

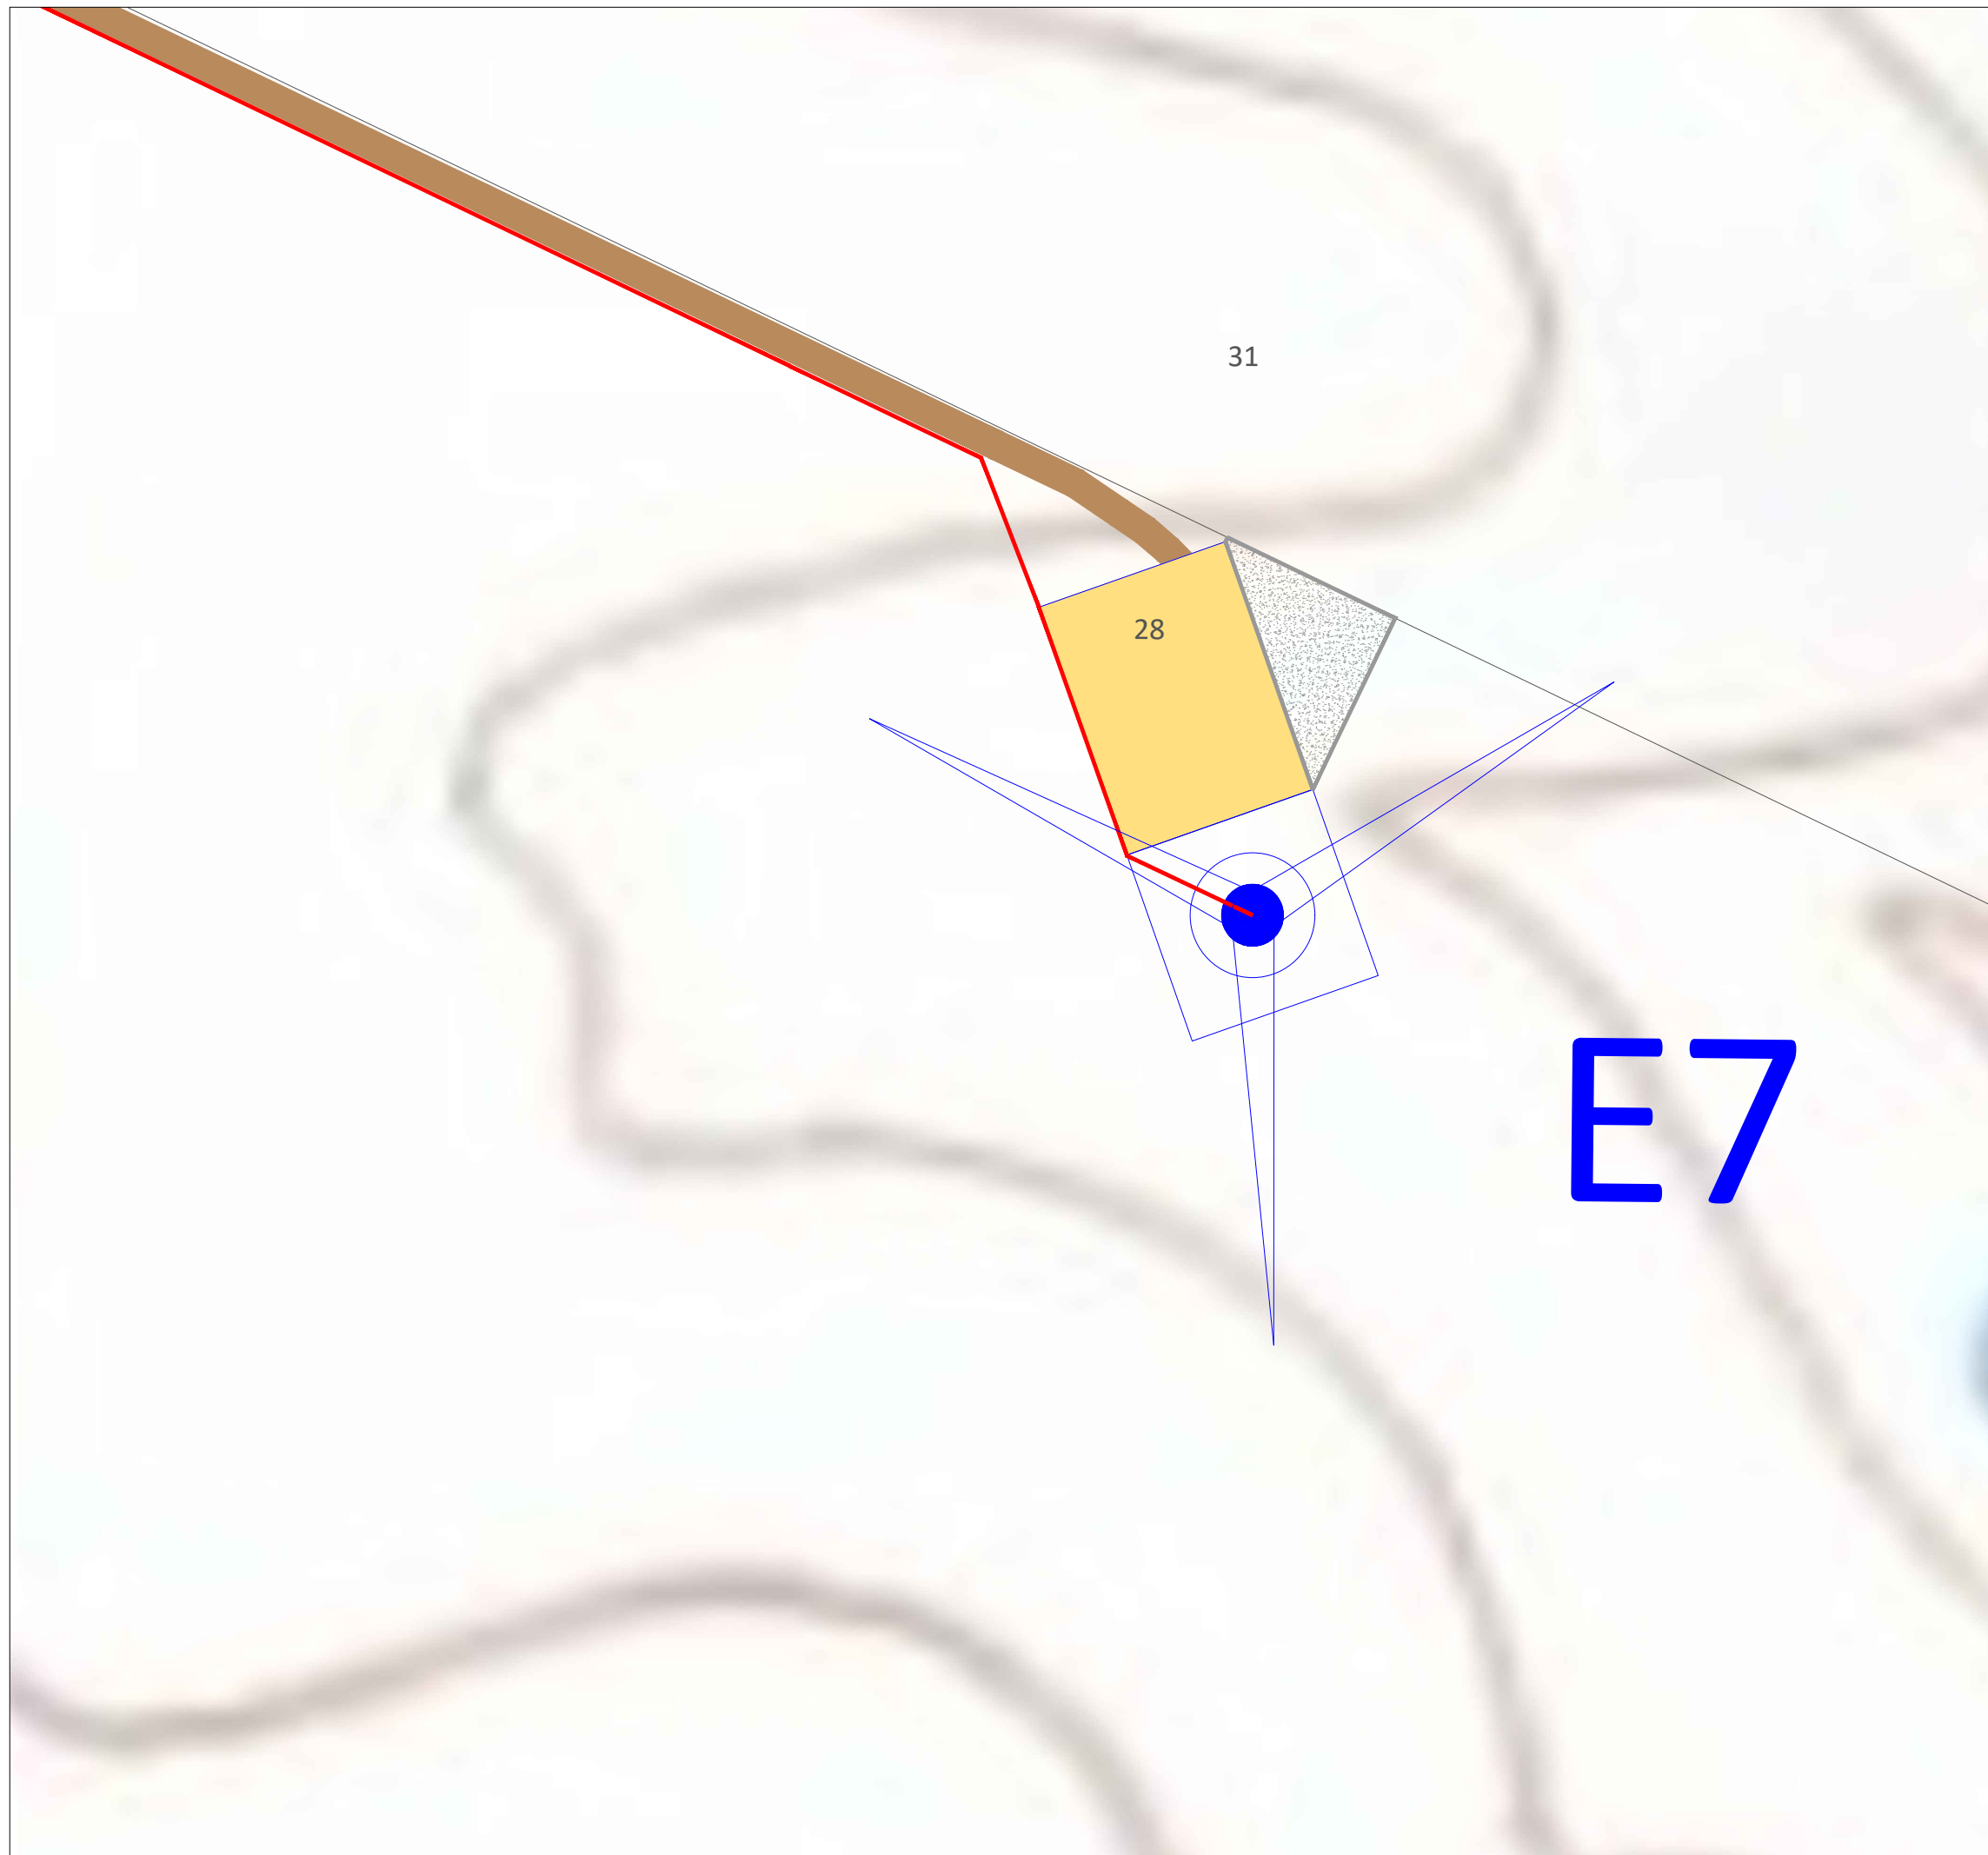



VSB énergies nouvelles Sarl
27 Quai de la Fontaine
30900 Nîmes

www.vsb-energies.fr

VSB


PROJET EOLIEN LES VENTS MEUSE SUD III

Communes de Nançois-le-Grand
et Saint-Aubin-sur-Aire



Carte / Plan	Plan de masse exploitation
Echelle	1 / 1 000
Eolienne	E8
Coordonnées	Parcelle ZI 18,19 CC49 : 1 880 385 - 8 169 249
Date	le 13 / 11 / 2020

-  Accès existant
-  Accès à créer
-  Eolienne
-  Socle, plateforme d'accès
-  Postes de livraison 1 et 2
-  Câble électrique

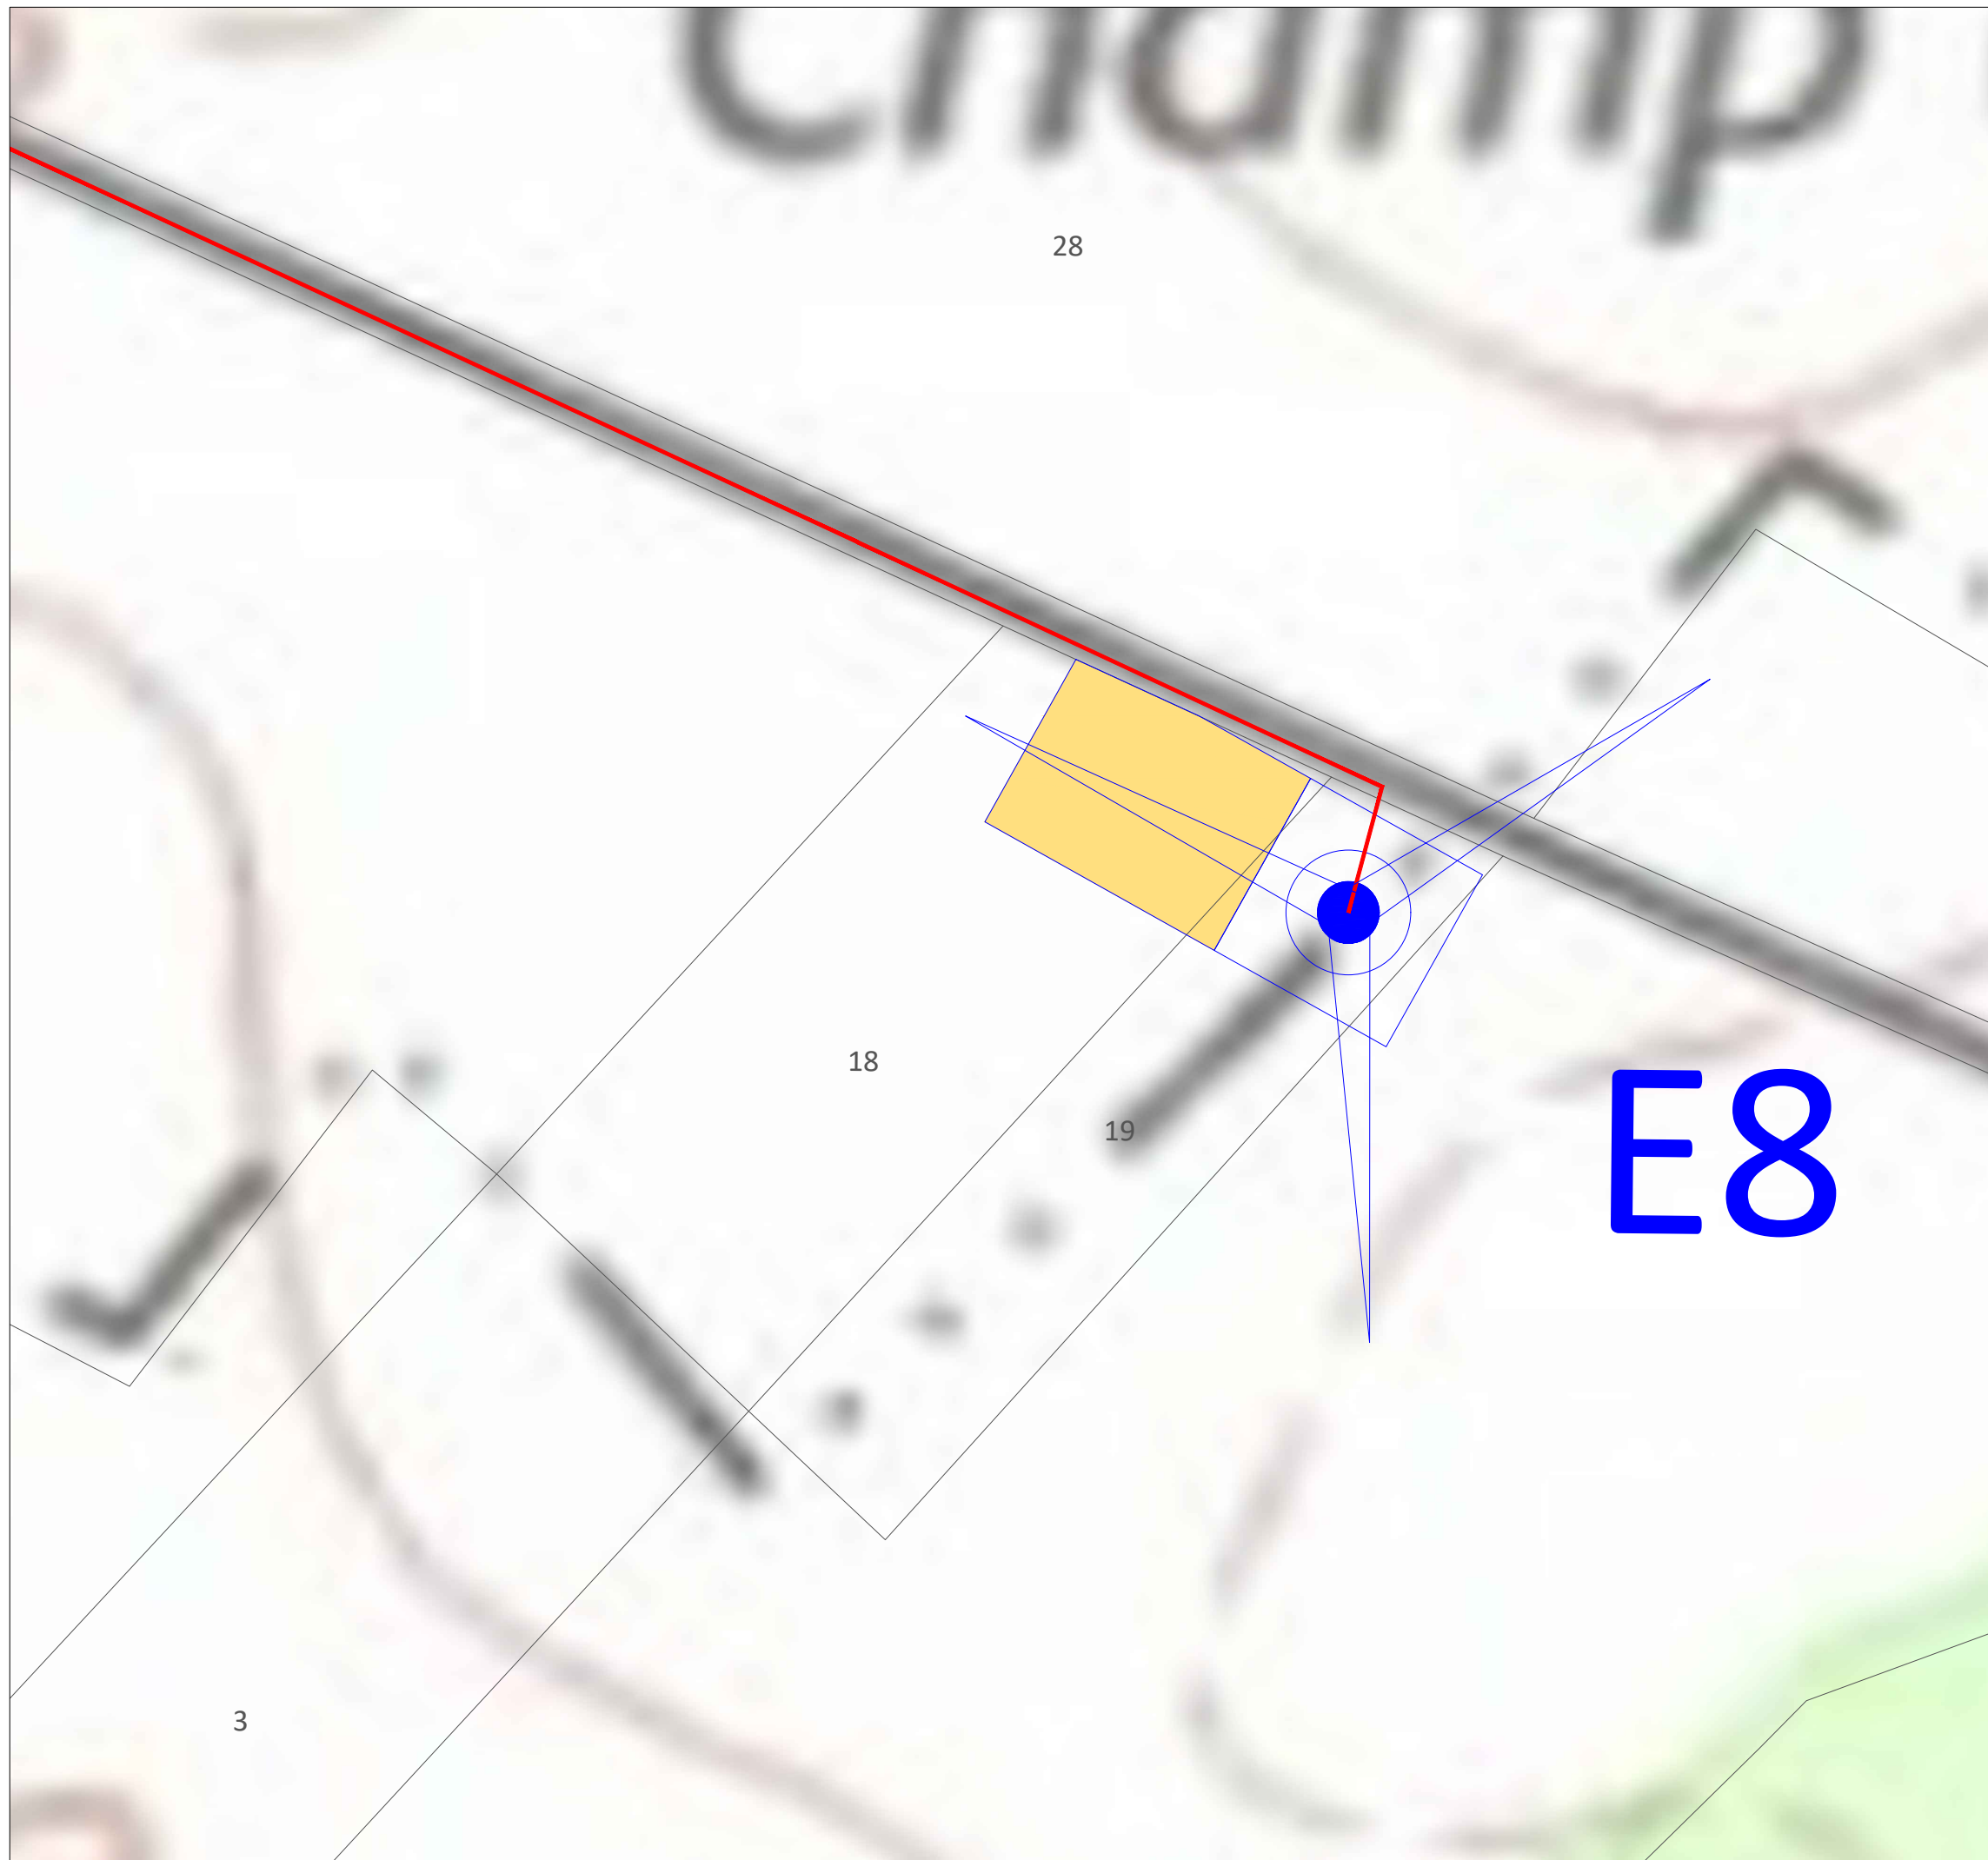



VSB énergies nouvelles Sarl
27 Quai de la Fontaine
30900 Nîmes

www.vsb-energies.fr


VSB







PROJET EOLIEN LES VENTS MEUSE SUD III

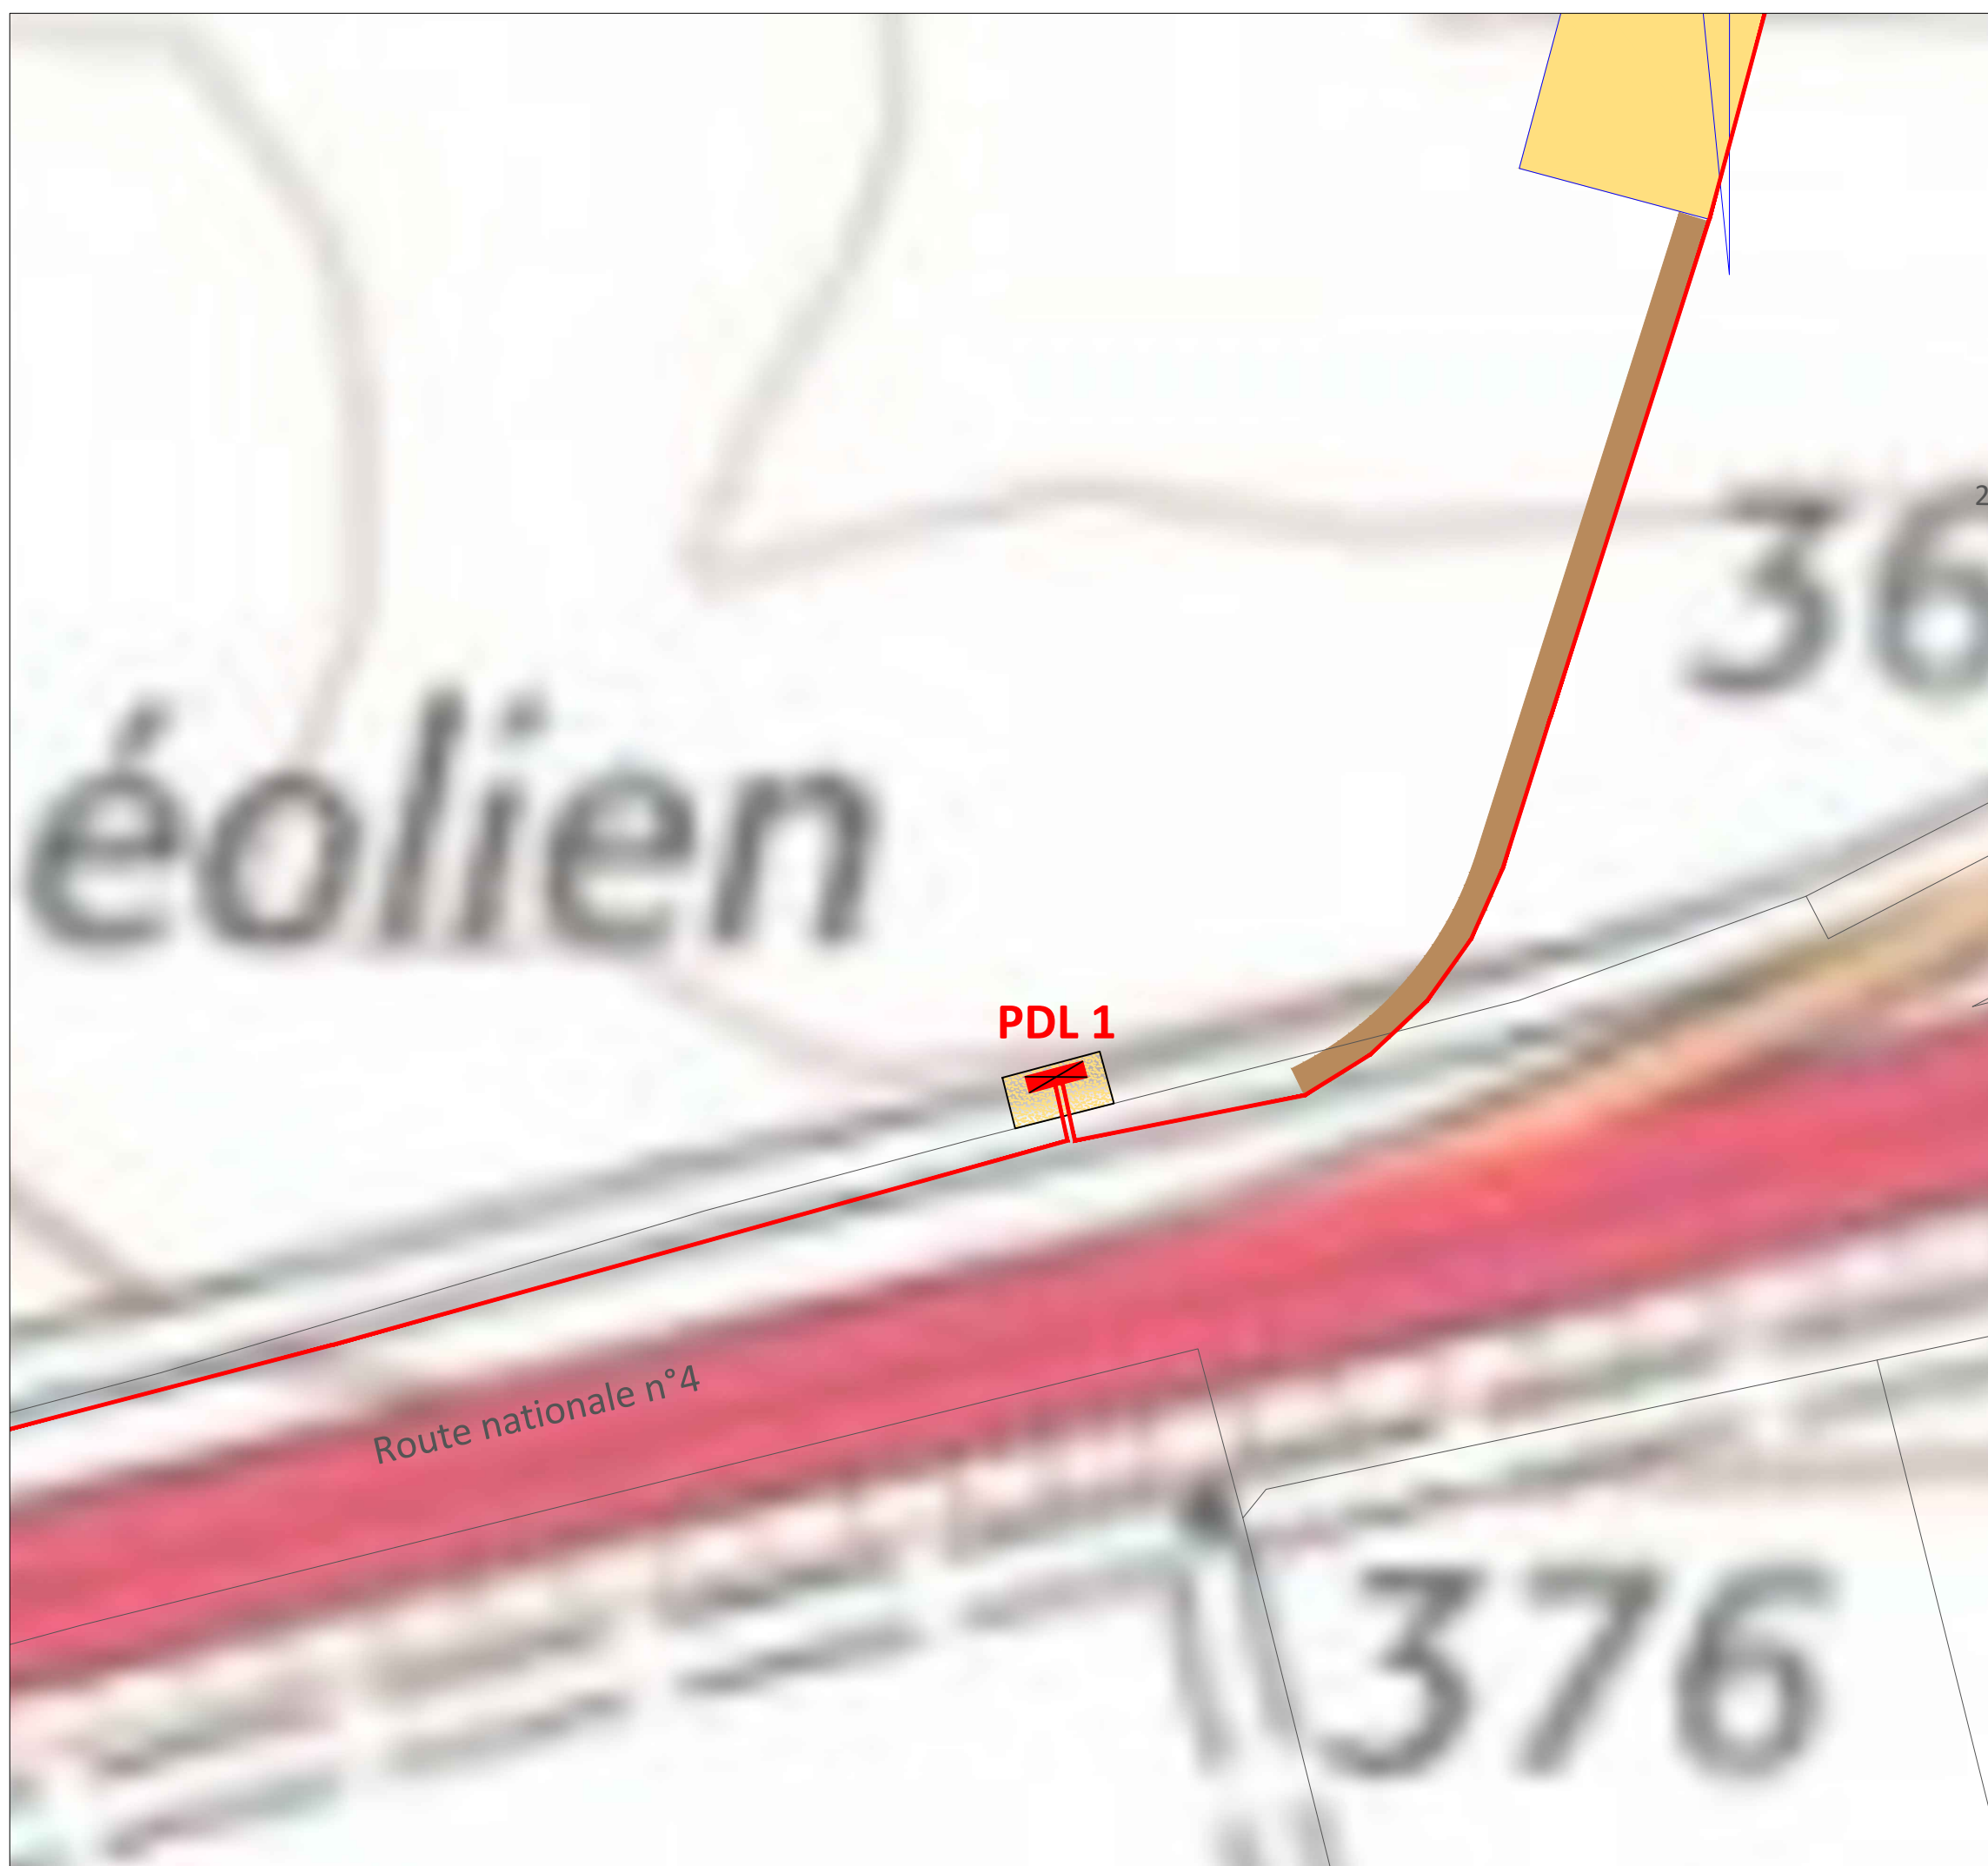Communes de Nançois-le-Grand
et Saint-Aubin-sur-Aire



Carte / Plan	Plan de masse exploitation
Echelle	1 / 1 000
Eolienne	Poste de livraison 1
Coordonnées	Parcelle ZN 27 CC49 : 1 878 023 - 8 169 816
Date	le 13 / 11 / 2020



-  Accès existant
-  Accès à créer
-  Eolienne
-  Socle, plateforme d'accès
-  Postes de livraison 1 et 2
-  Câble électrique





VSB énergies nouvelles Sarl
27 Quai de la Fontaine
30900 Nîmes

www.vsb-energies.fr



VSB

PROJET EOLIEN LES VENTS MEUSE SUD III

Communes de Nançois-le-Grand
et Saint-Aubin-sur-Aire



Carte / Plan	Plan de masse exploitation
Echelle	1 / 1 000
Eolienne	Poste de livraison 2
Coordonnées	Parcelle ZH 28 CC49 : 1 879 809 - 8 169 556
Date	le 13 / 11 / 2020

-  Postes de livraison 1 et 2
-  Câble électrique



PDL 2

58

59

60

27

côte