

PC

CREMATORIUM DE SAINT DESIR


31/10/2024

INDICE B




SOMMAIRE

1.	PC 1	PLAN DE SITUATION
3.	PC 2	PLAN DE GEOMETRE
4.	PC 2	PLAN DE MASSE PROJET
5.	PC 3	PLAN RDC
6.	PC 3	PLANS DE SOUS SOL
7.	PC 3	COUPES
8.	PC 5	ELEVATIONS
9.	PC 5	PLAN DE TOITURE
10.	PC 6	INSERTION 3D PROJET
11.	PC 7	VUE PAYSAGE PROCHE
12.	PC 8	VUE PAYSAGE LOINTAIN

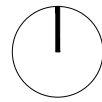

PC
31/10/2024
1/2000

Crématorium de Saint-Désir
PLAN DE SITUATION

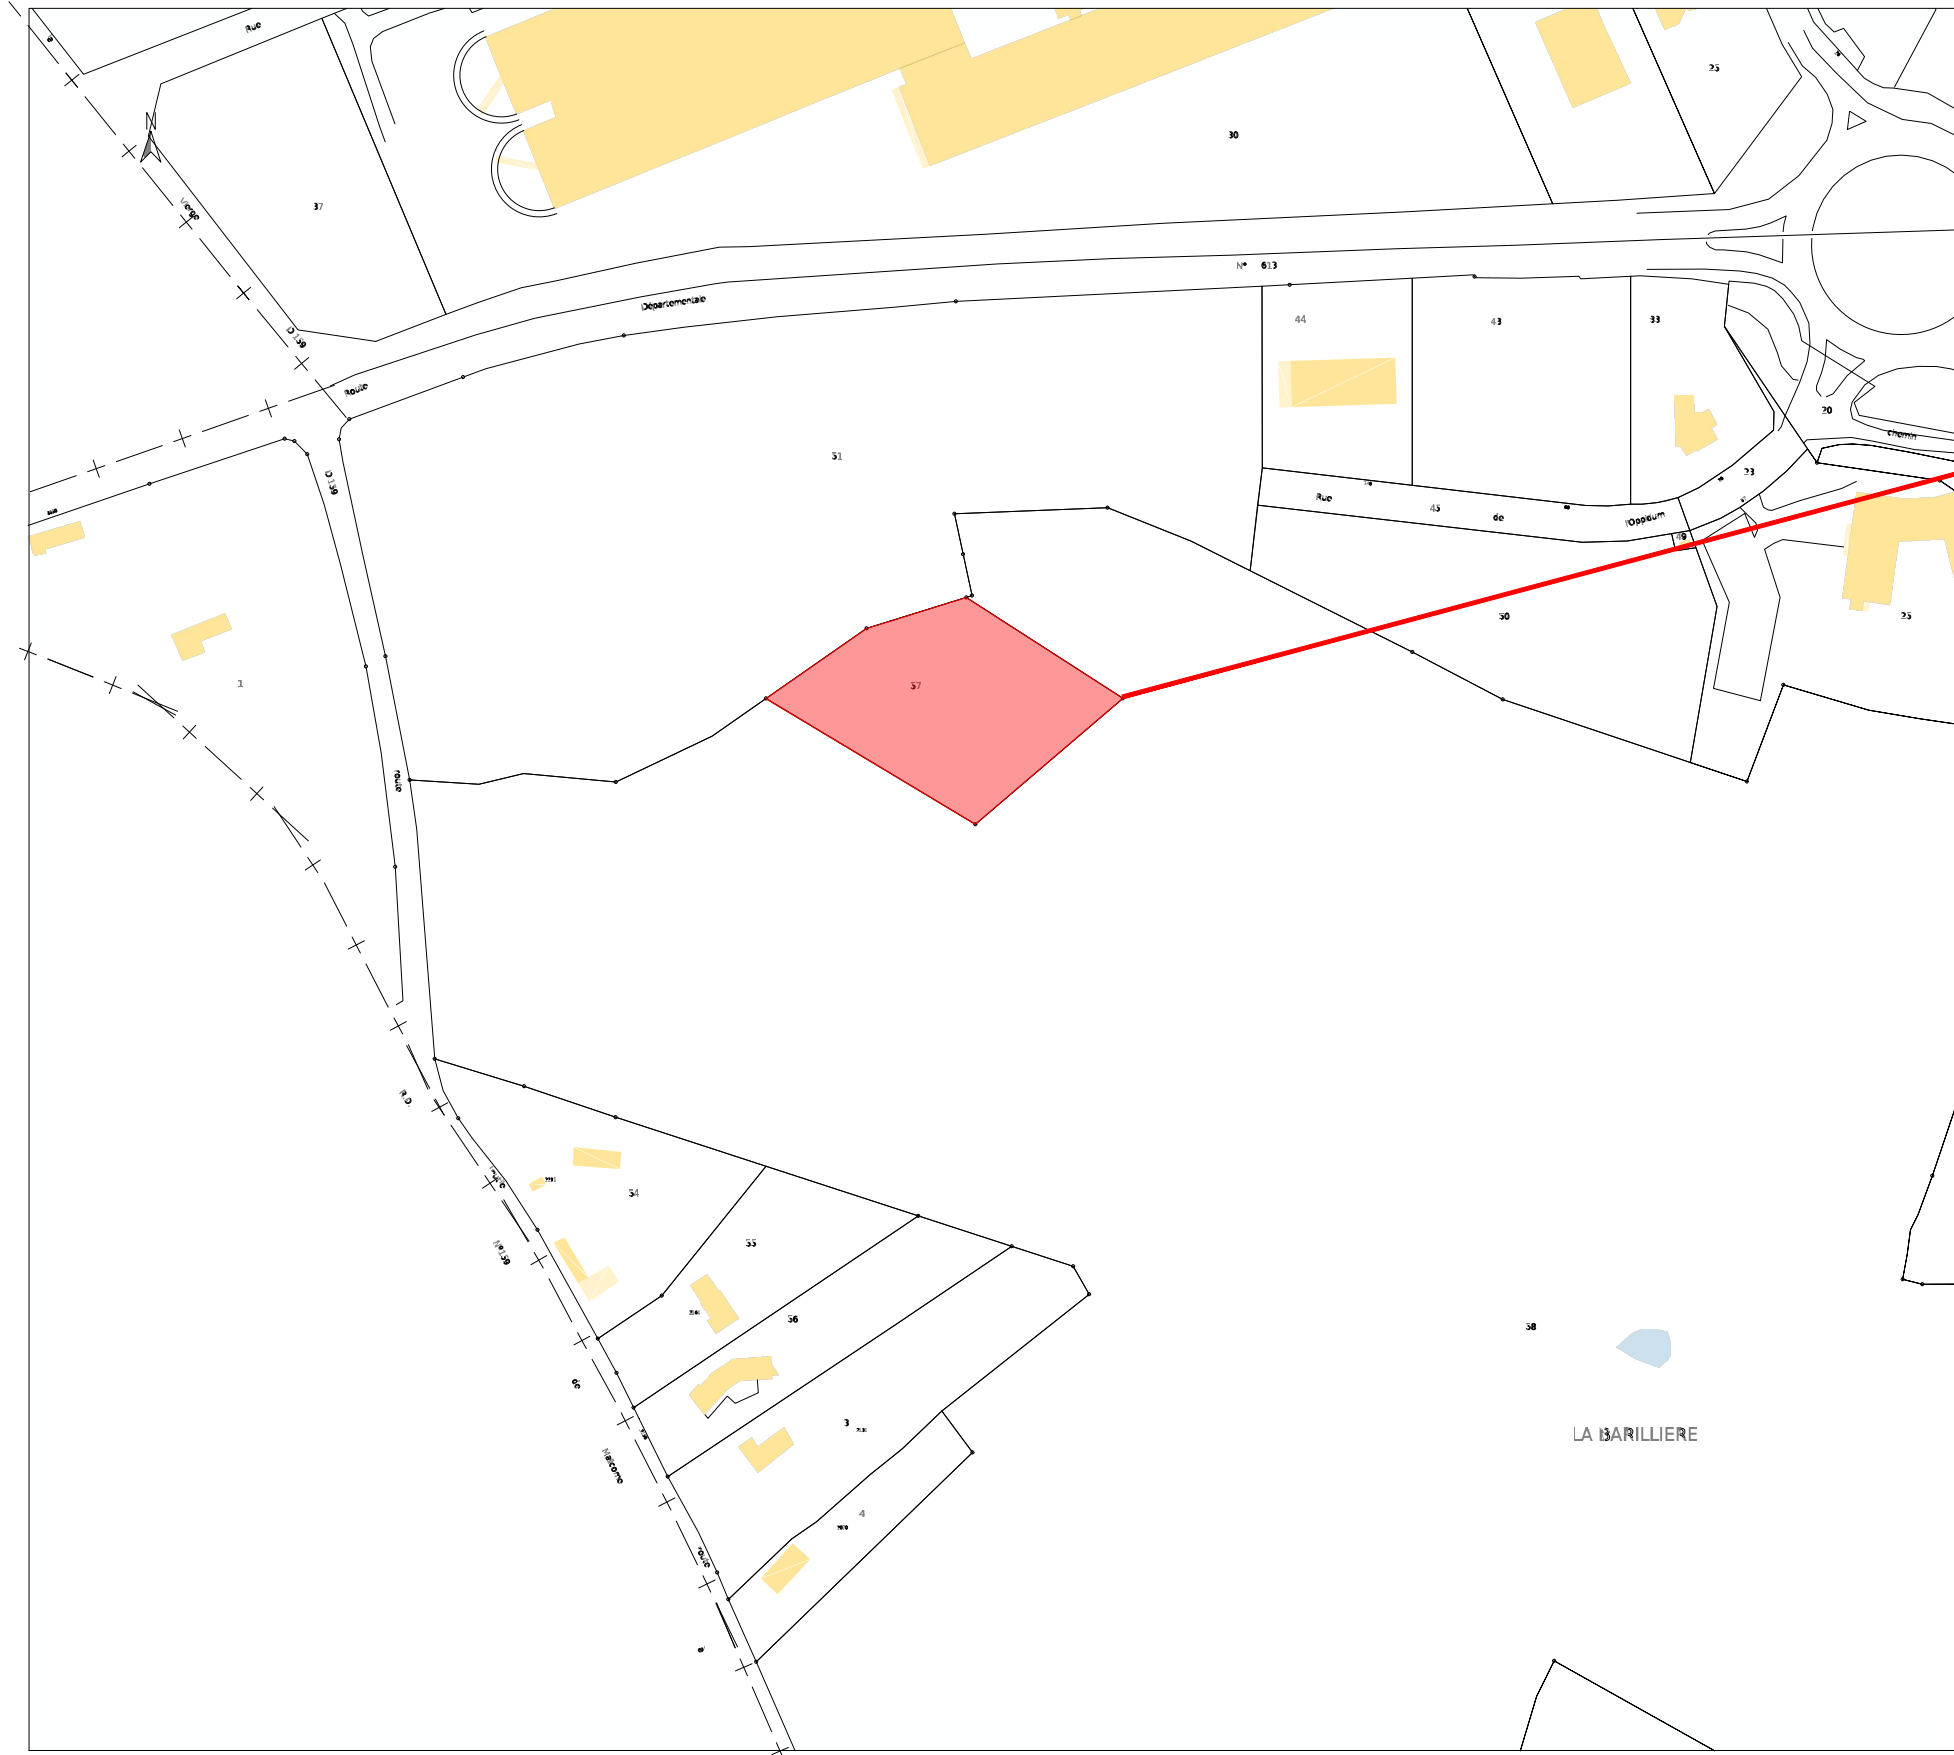


PARCELLE PROJET
ZC 0057
4 437 M²



2305SD
Crématorium
ZA_14574_Saint-Désir

SALIN Architecture
architecture & urbanisme
12 rue Louis Bertrand
94200 Ivry-sur-Seine

p. +33 (0)6 29 24 49 66
contact@salinarchitecture.fr
www.salinarchitecture.fr

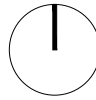

NOTA :
L'application cadastrale résulte de la superposition d'un document administratif agrandi avec le levé topographique des lieux.
Elle ne découle donc pas de l'application d'une limite établie contradictoirement avec les riverains.

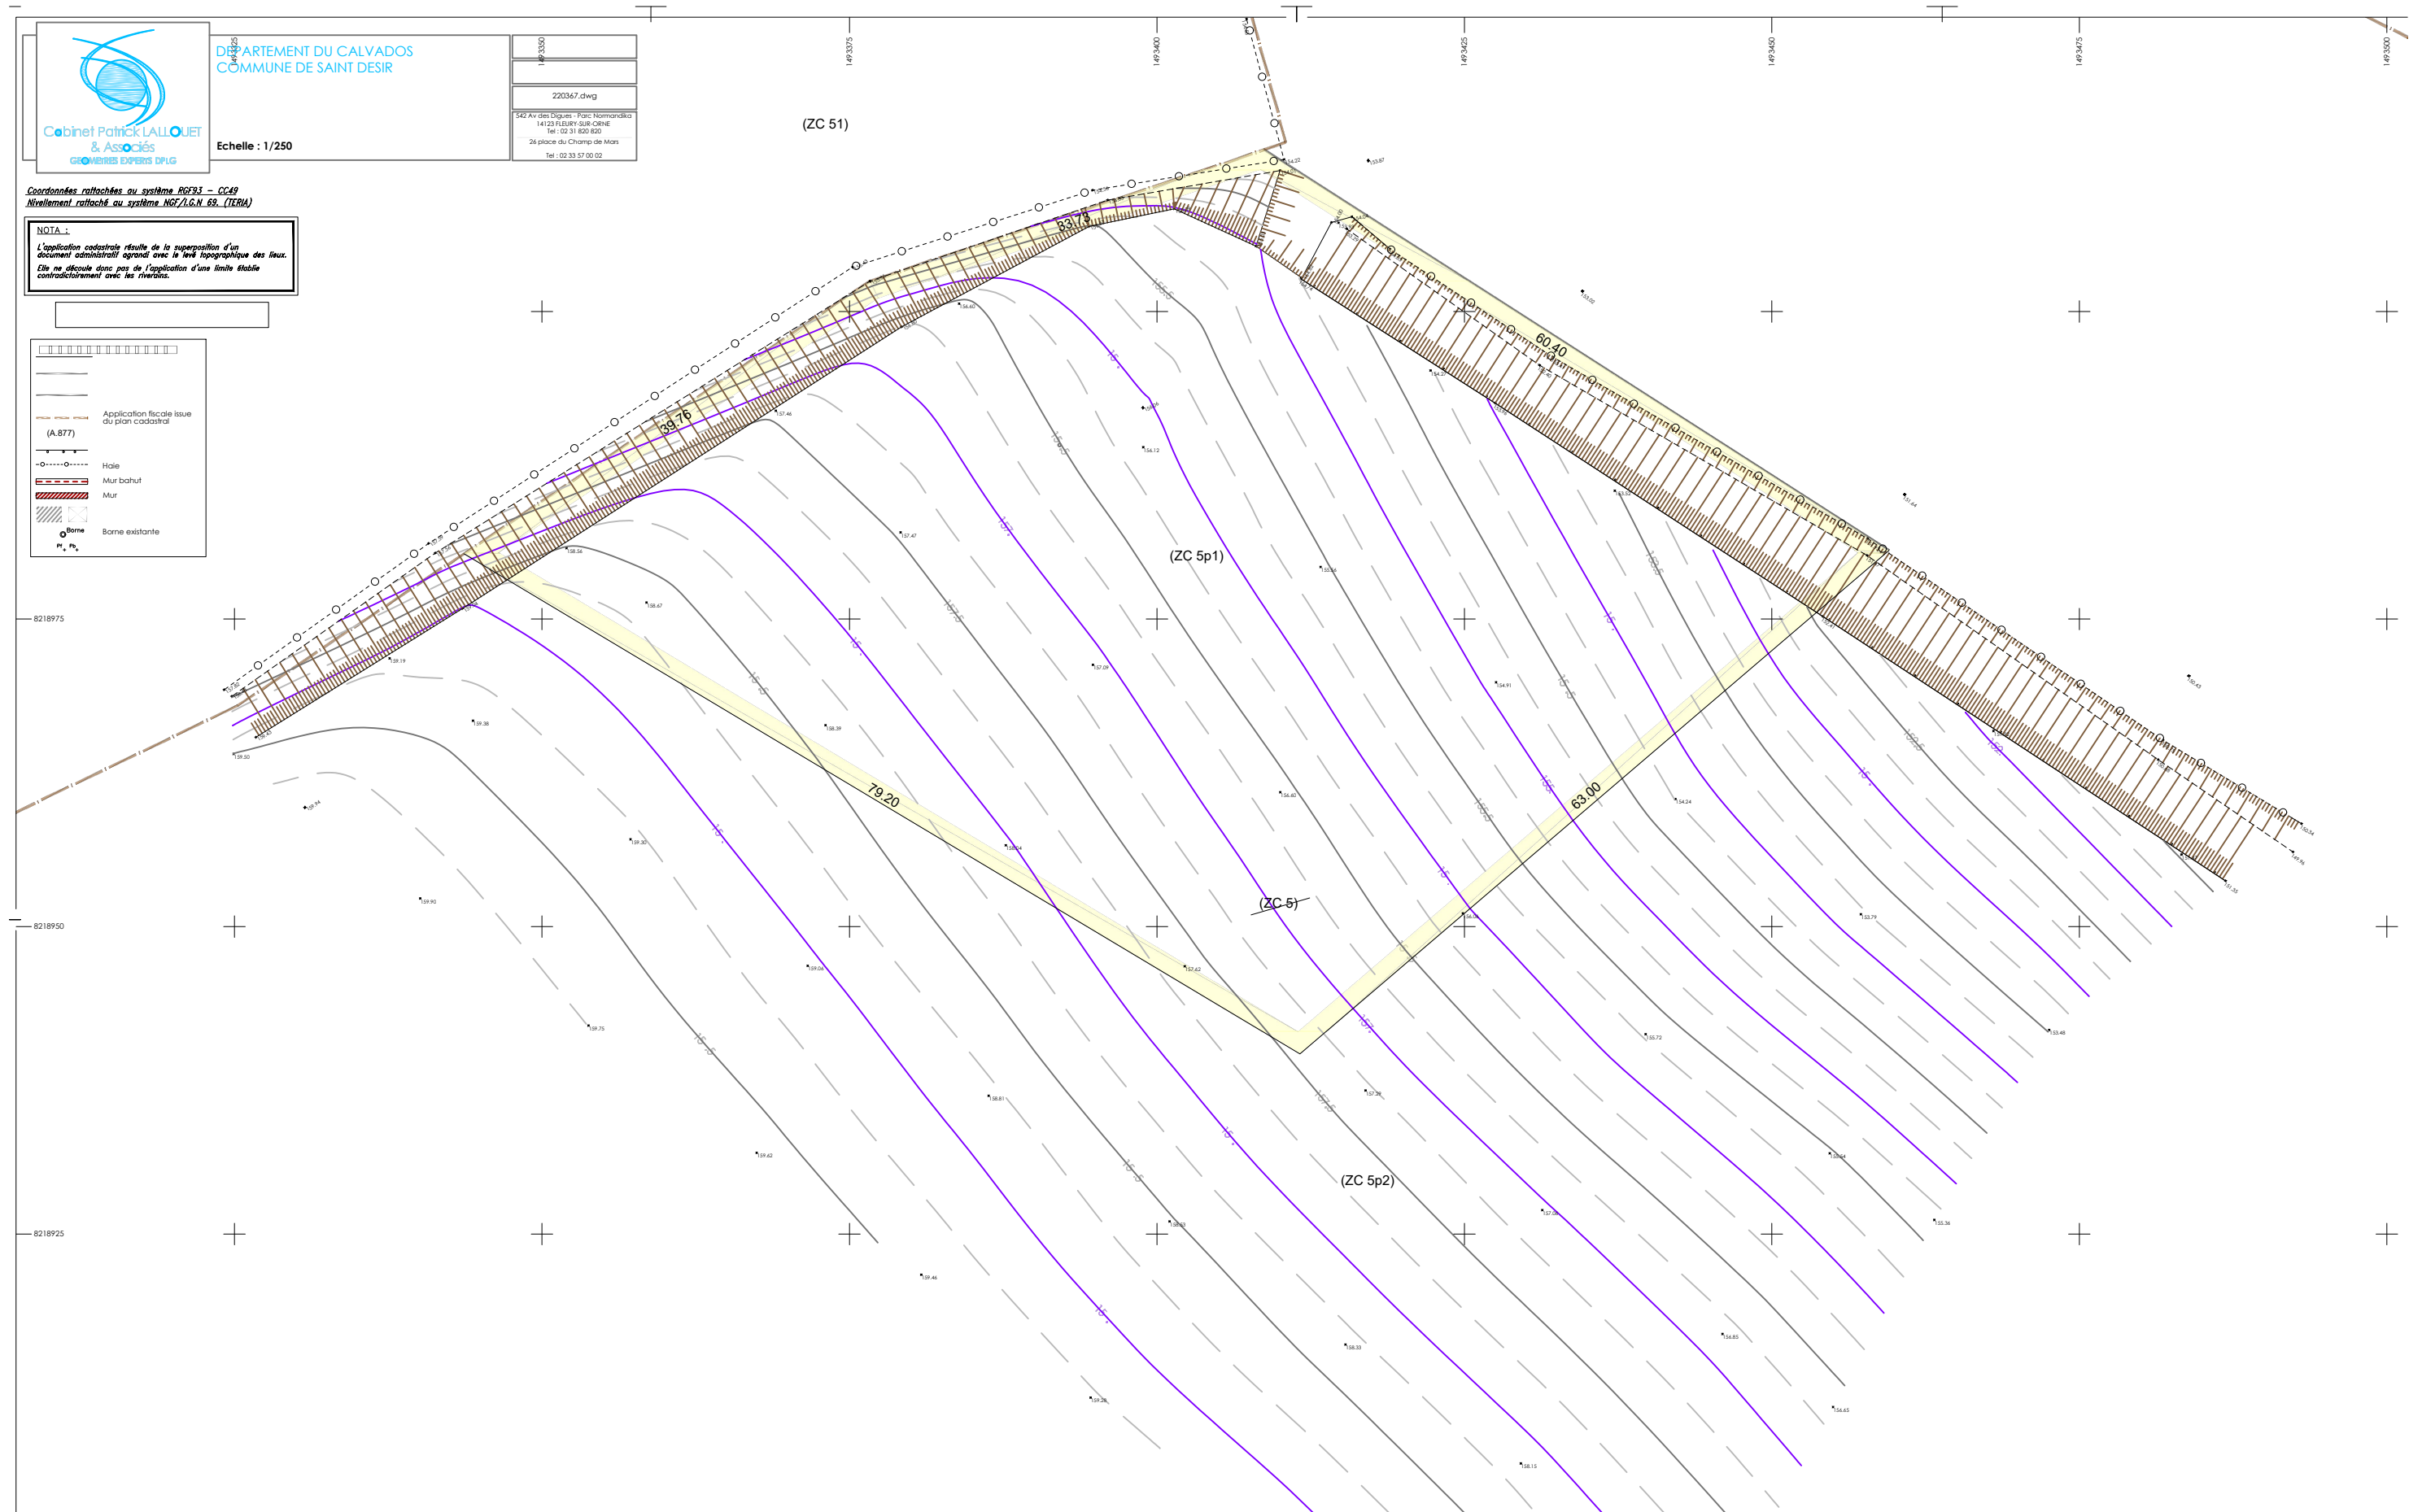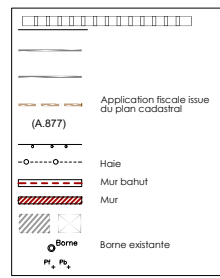




- | | | | |
|-------------------------------------|------------------|----------------|---|
| Paysage végétal | Stabilisé | Enrobée | Haies bocagère créées |
| Arbres à replanter
Bande des 20m | Haies à protéger | Bassin paysagé | Haies à supprimer pour assurer
l'accès à la parcelle |


2305SD
Crematorium
ZA_14574_Saint-Désir


SALIN SALIN Architecture
architecture & urbanisme
12 rue Louis Bertrand
94200 Ivry-sur-Seine


p. +33 (0)6 29 24 49 66
contact@salinarchitecture.fr
www.salinarchitecture.fr

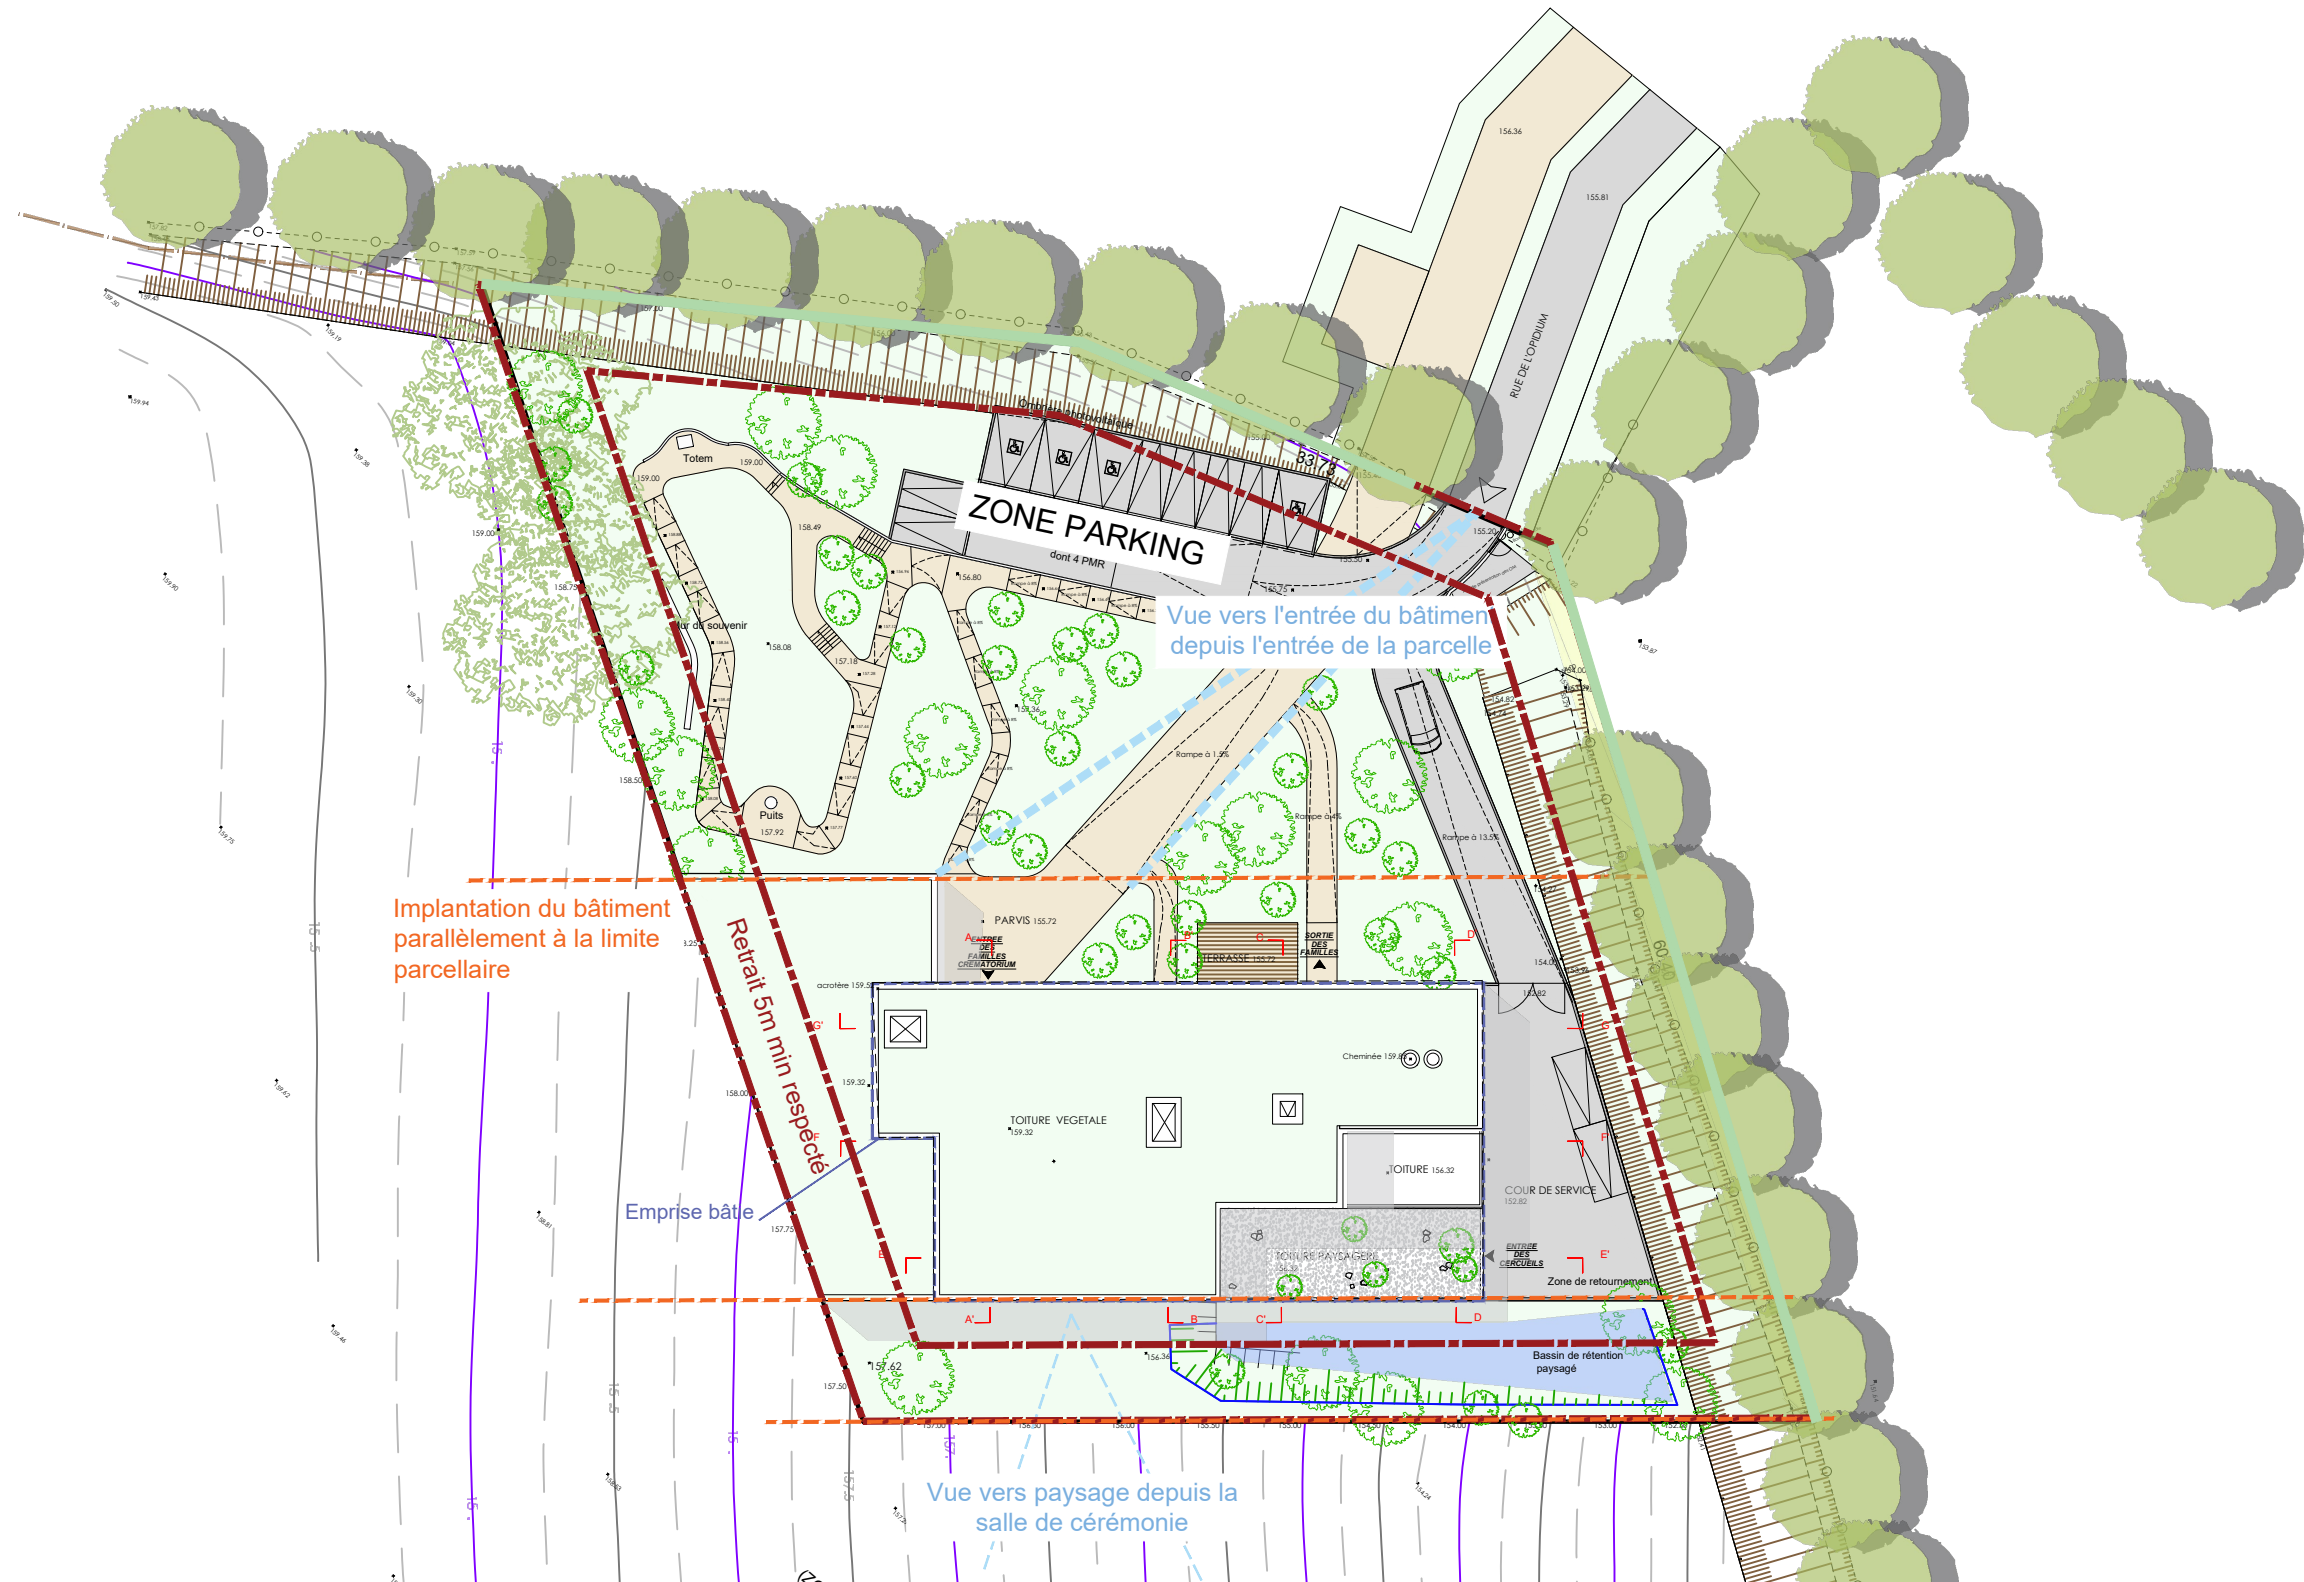






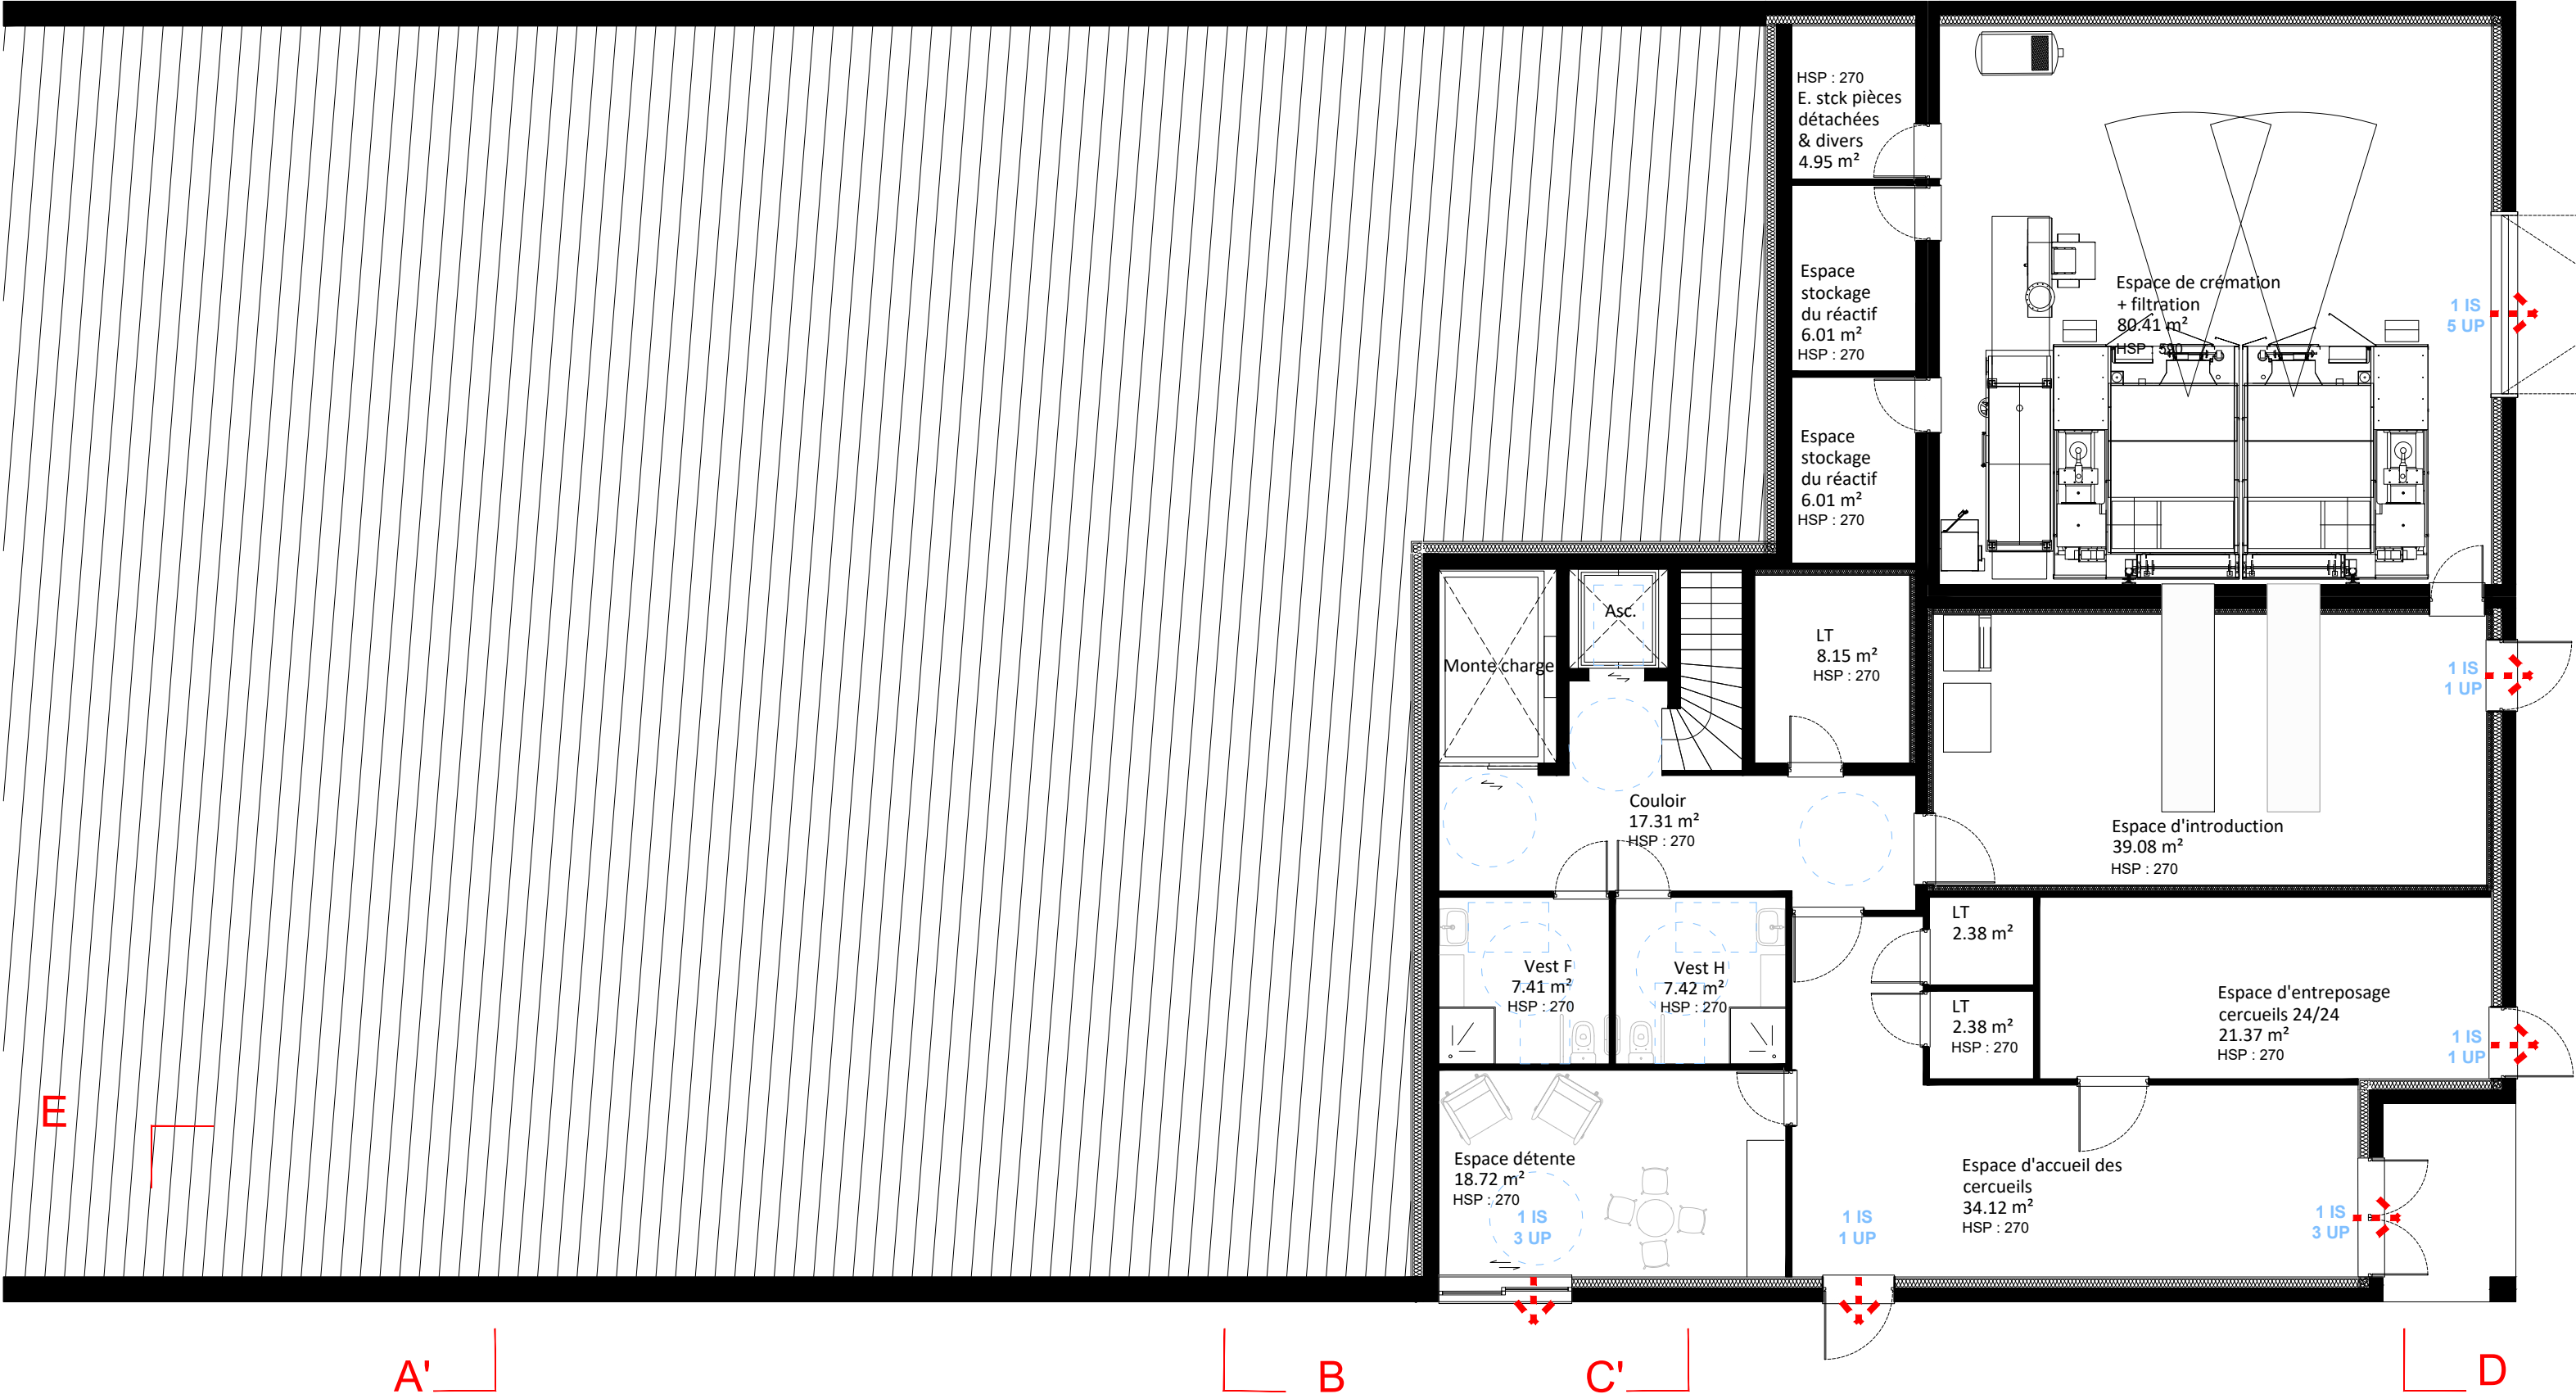


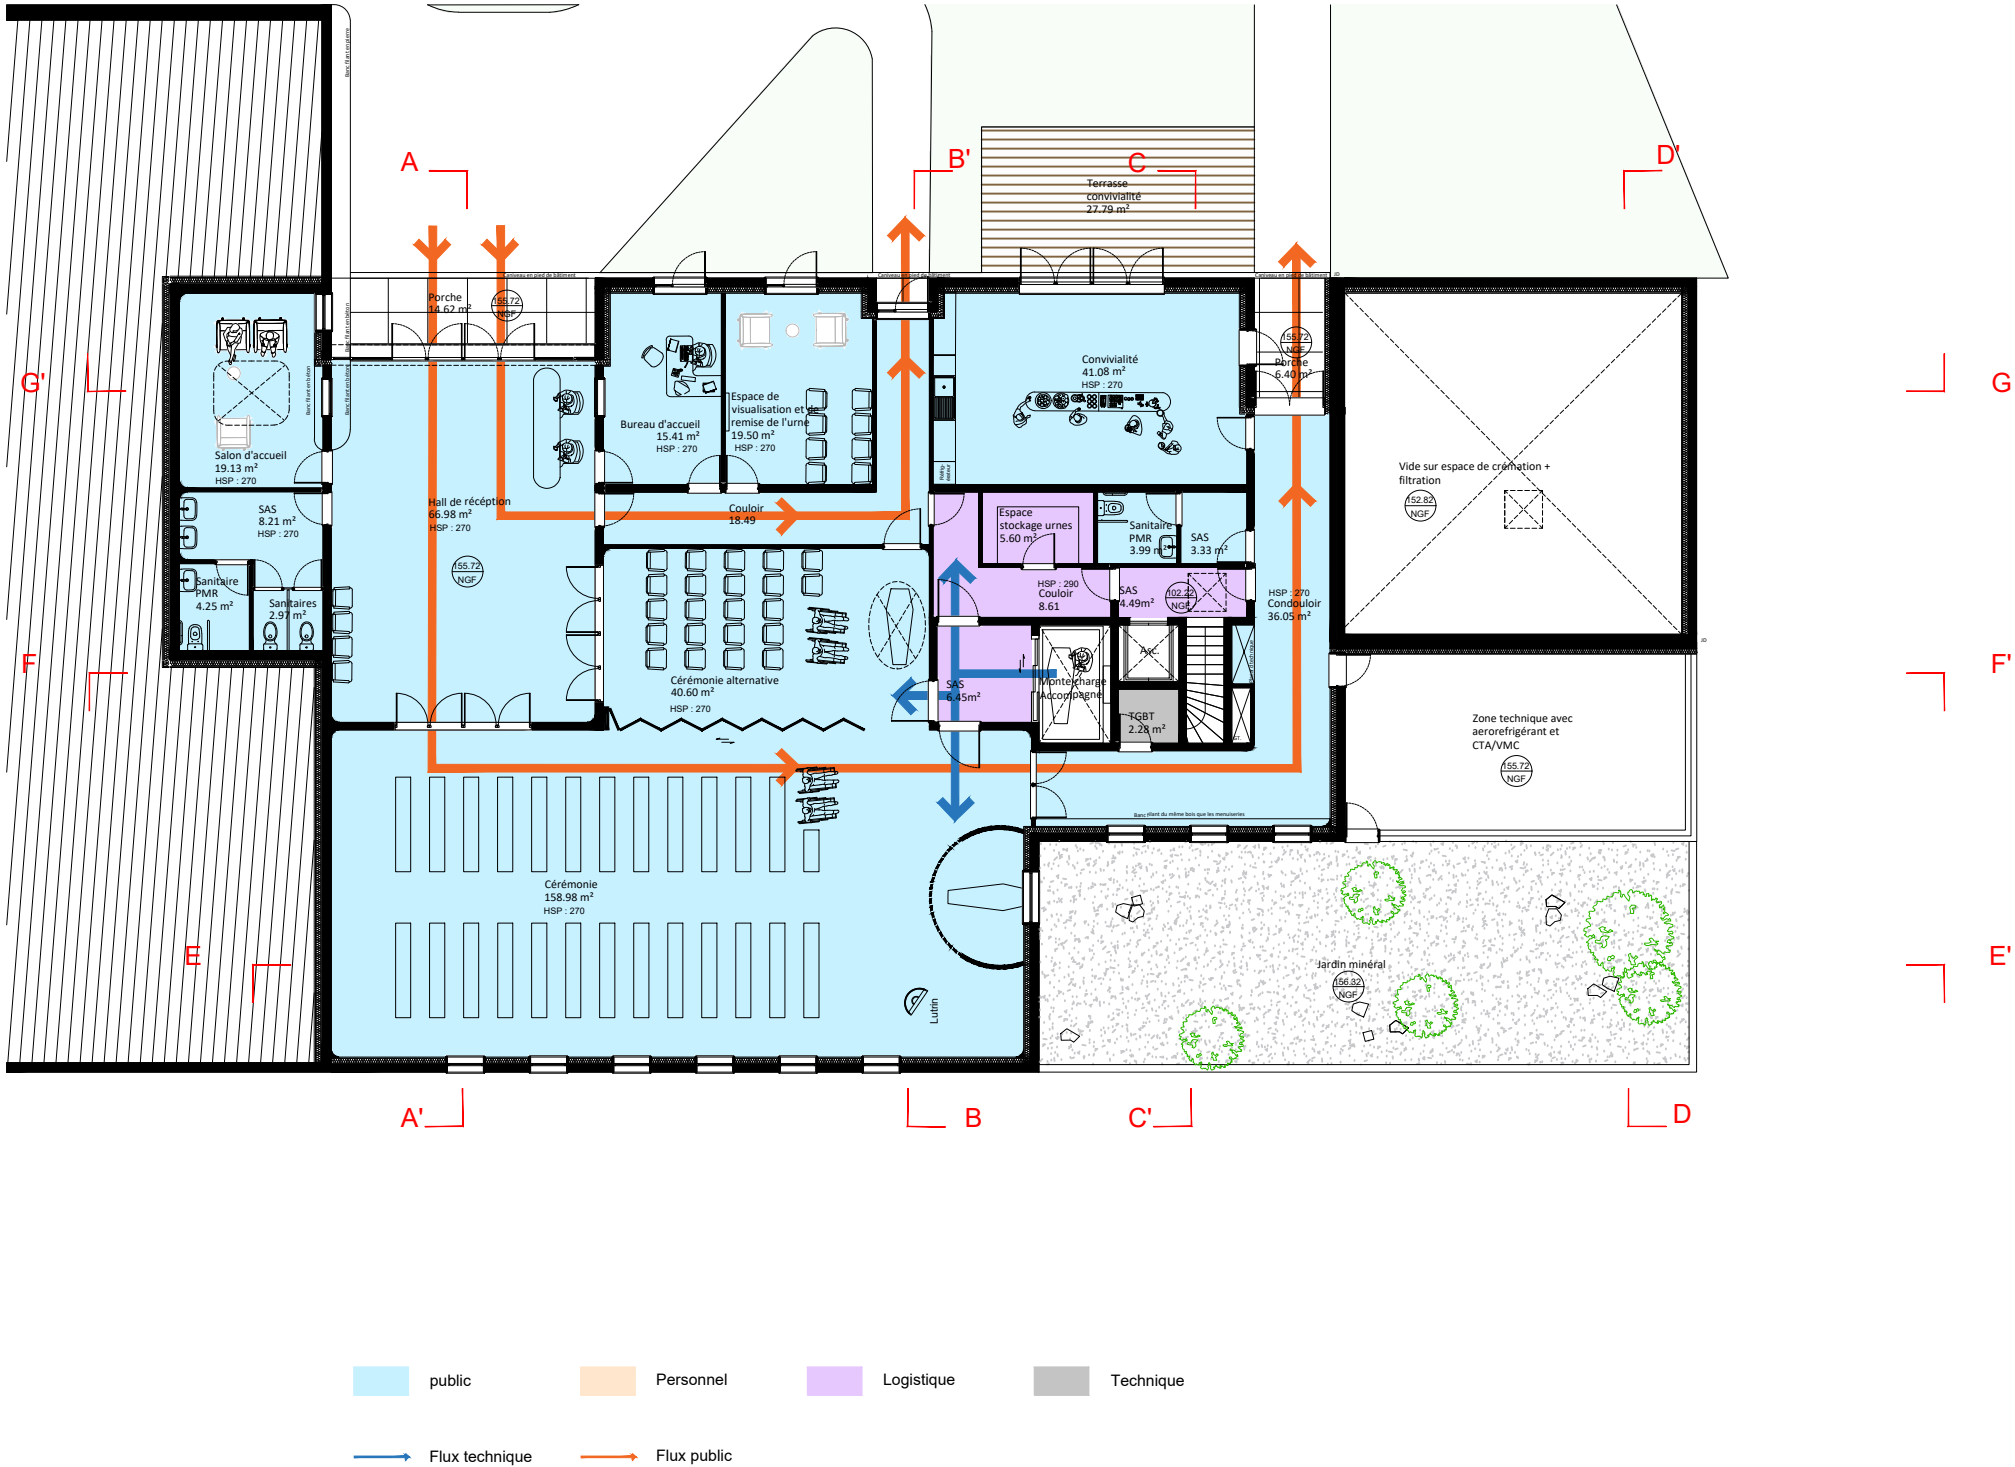


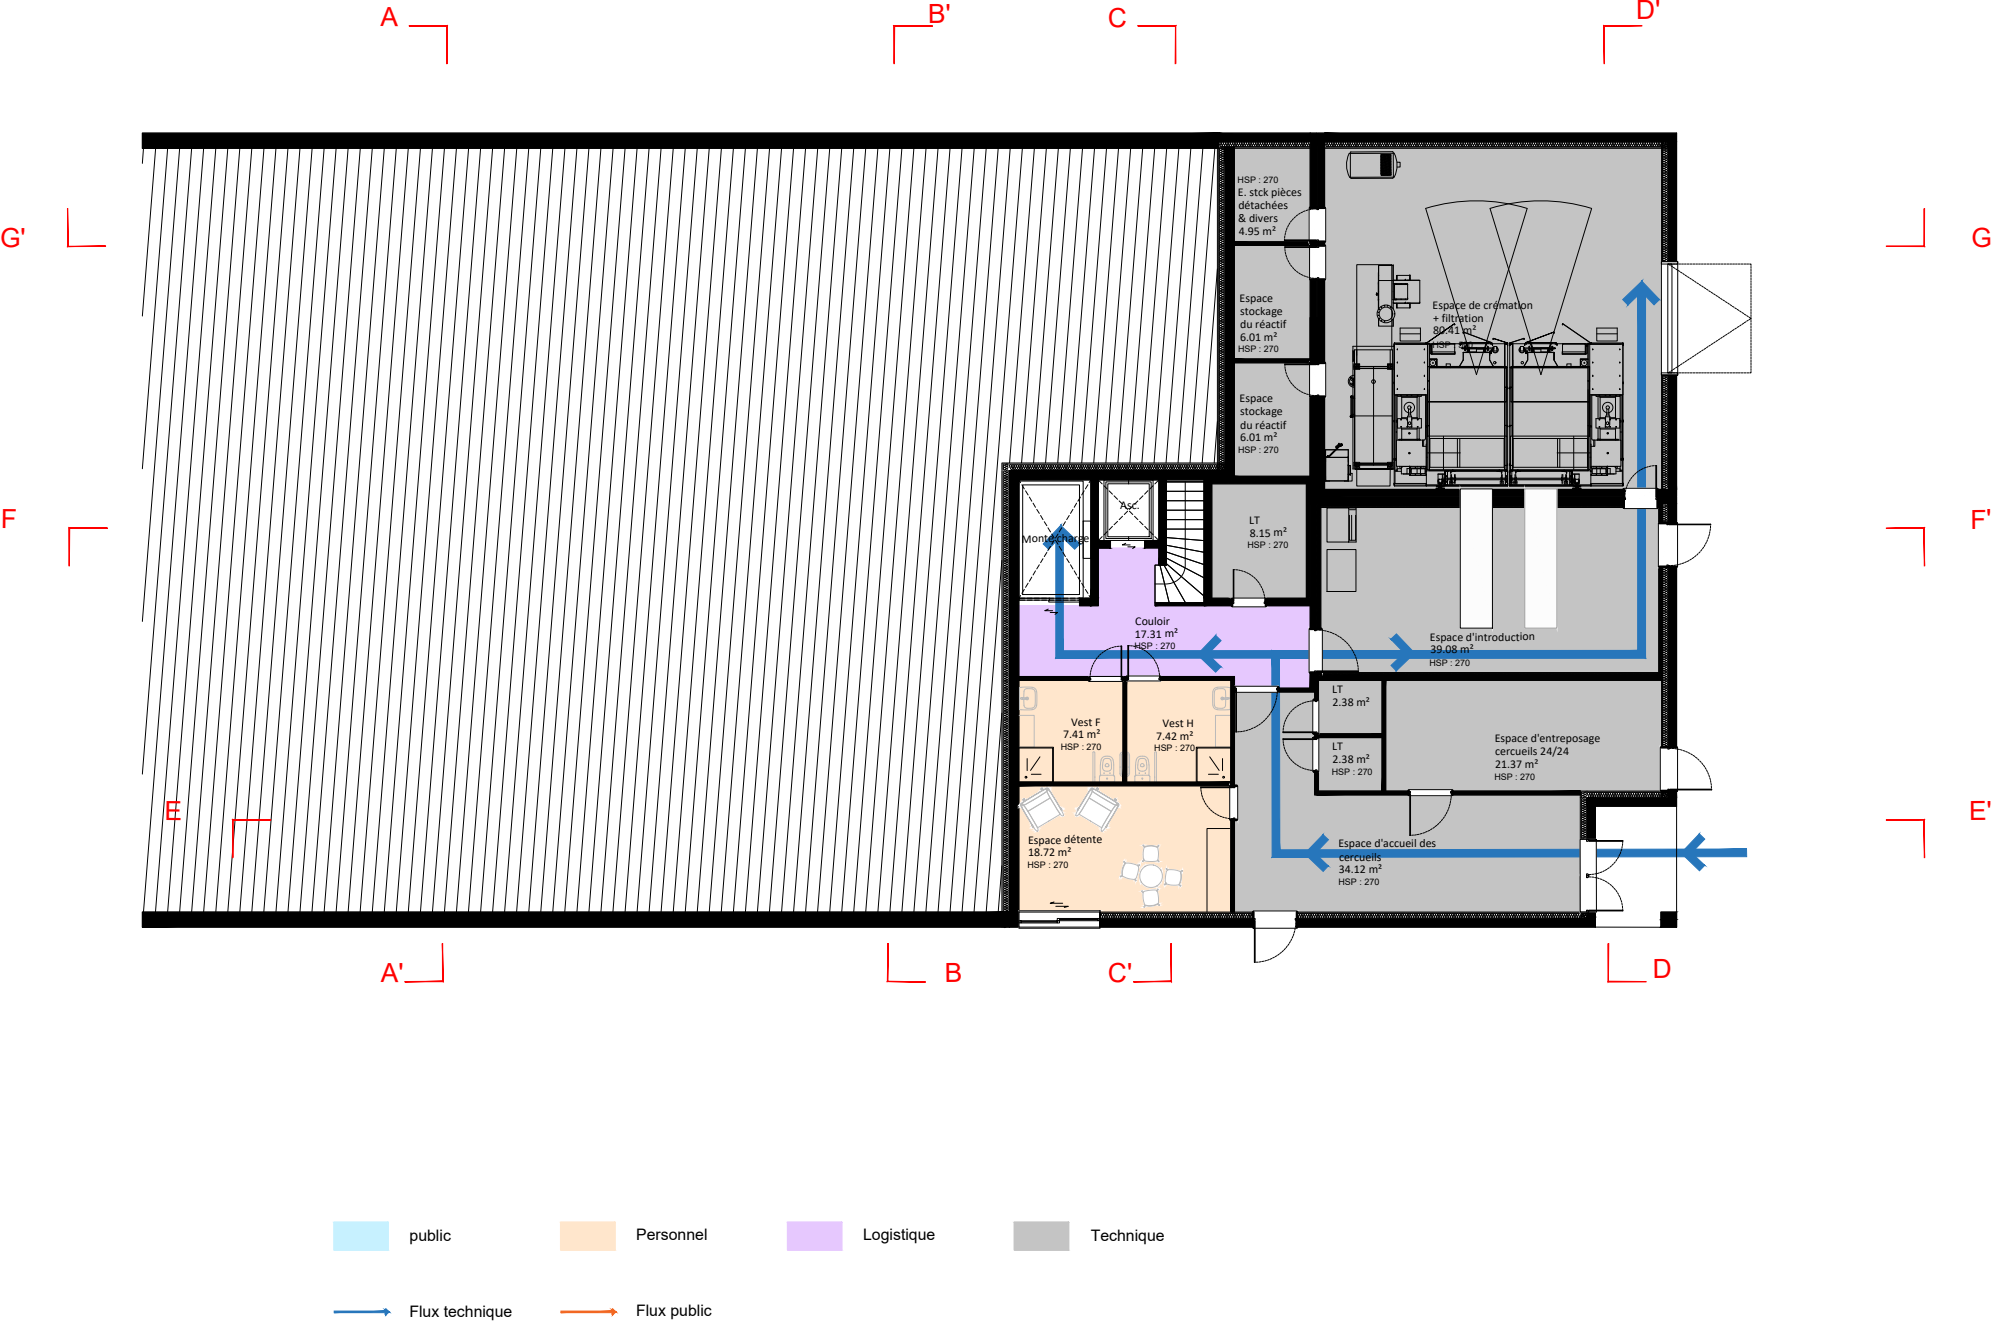


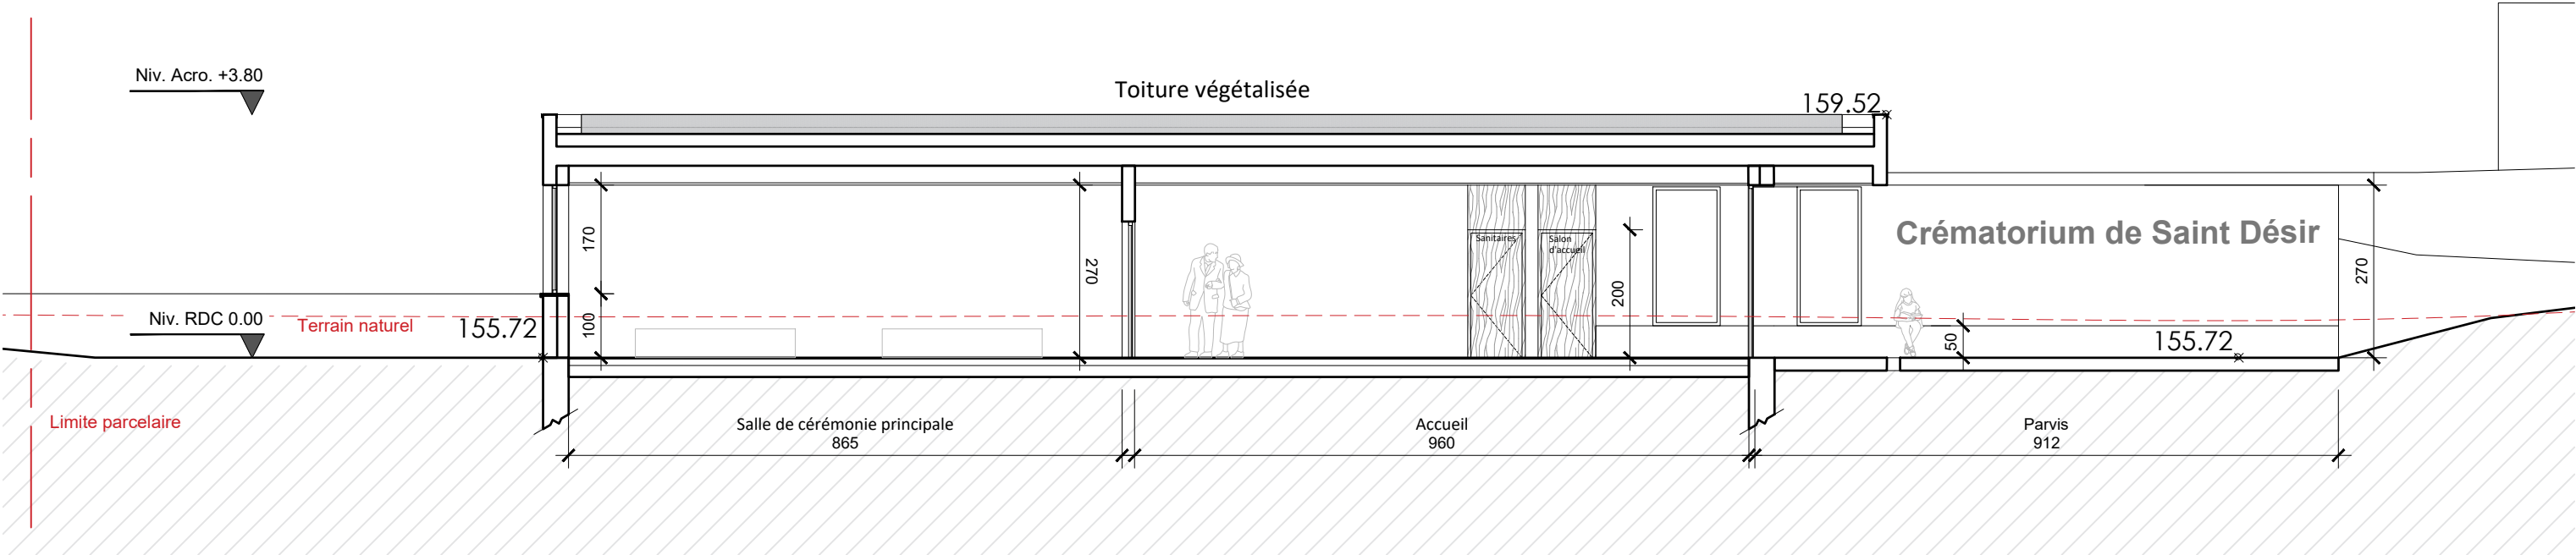


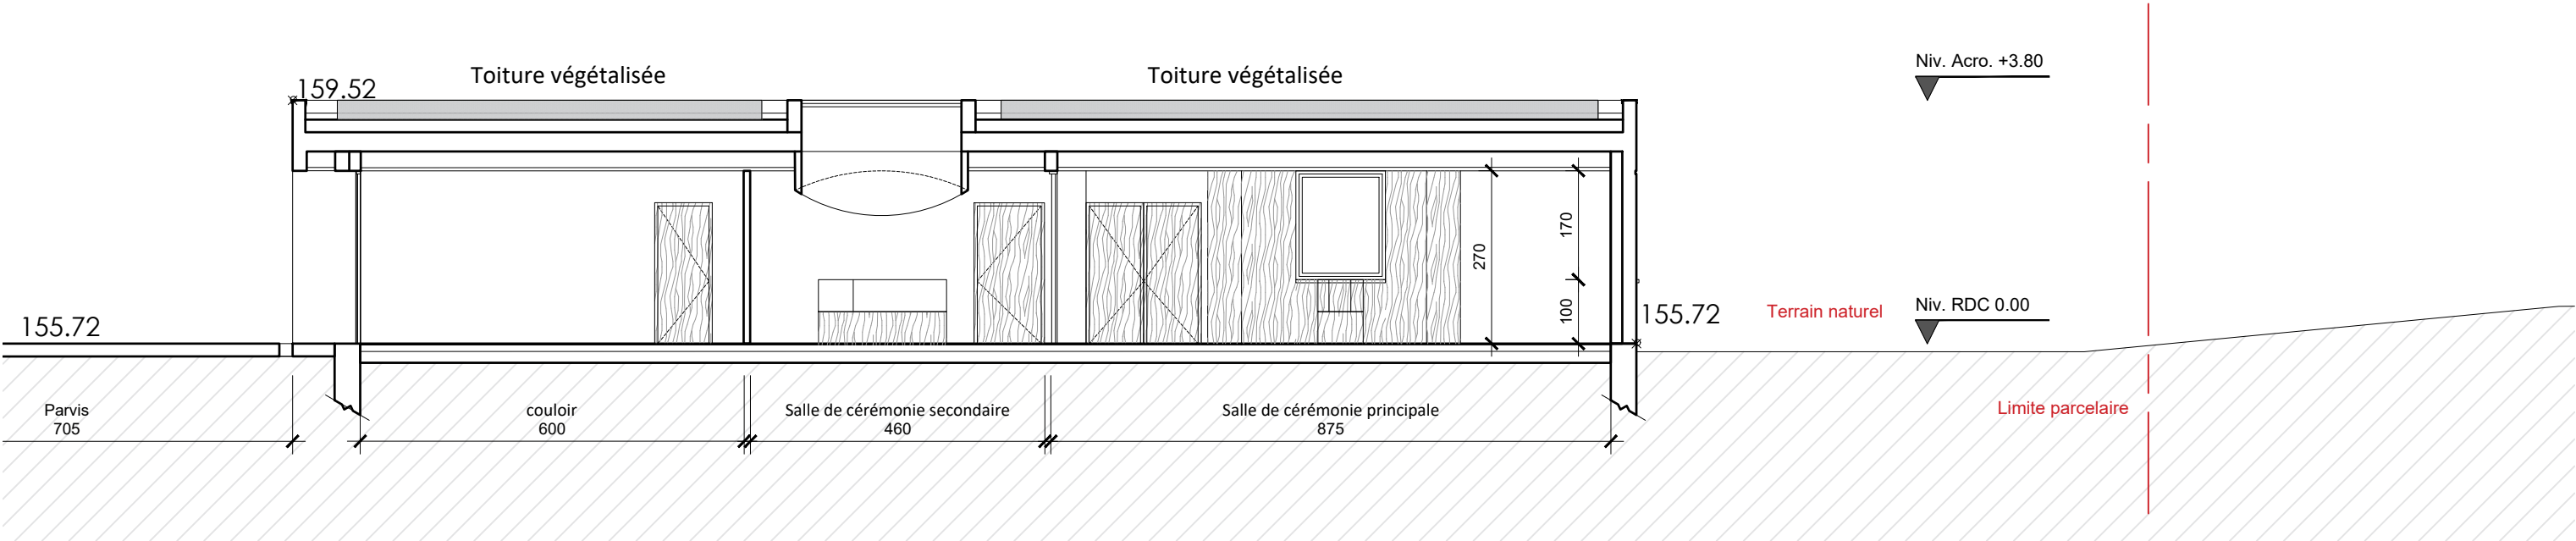


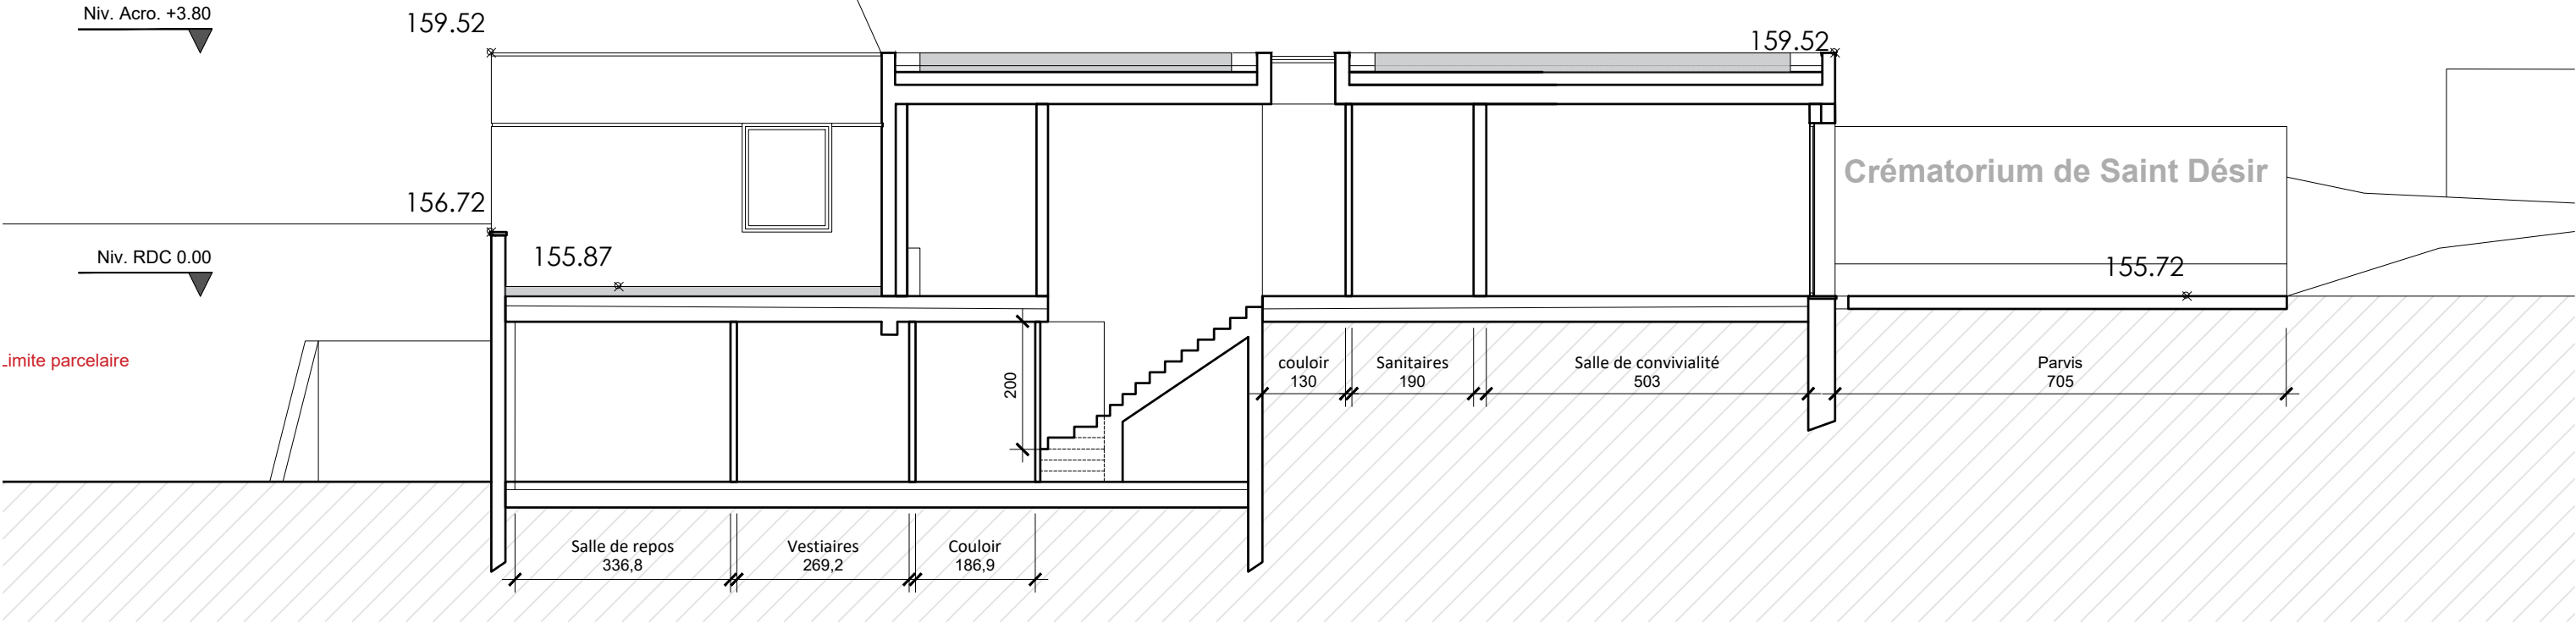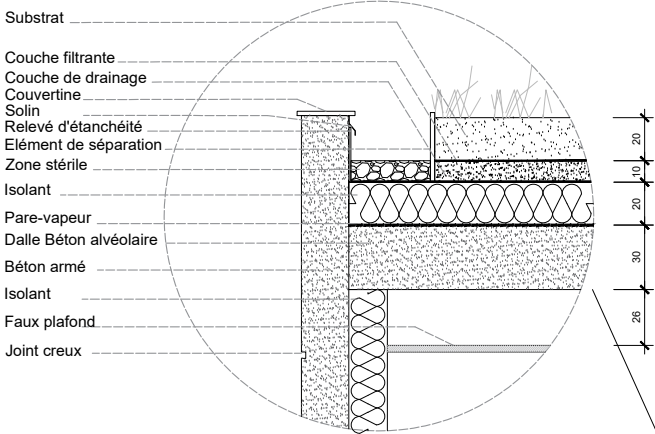


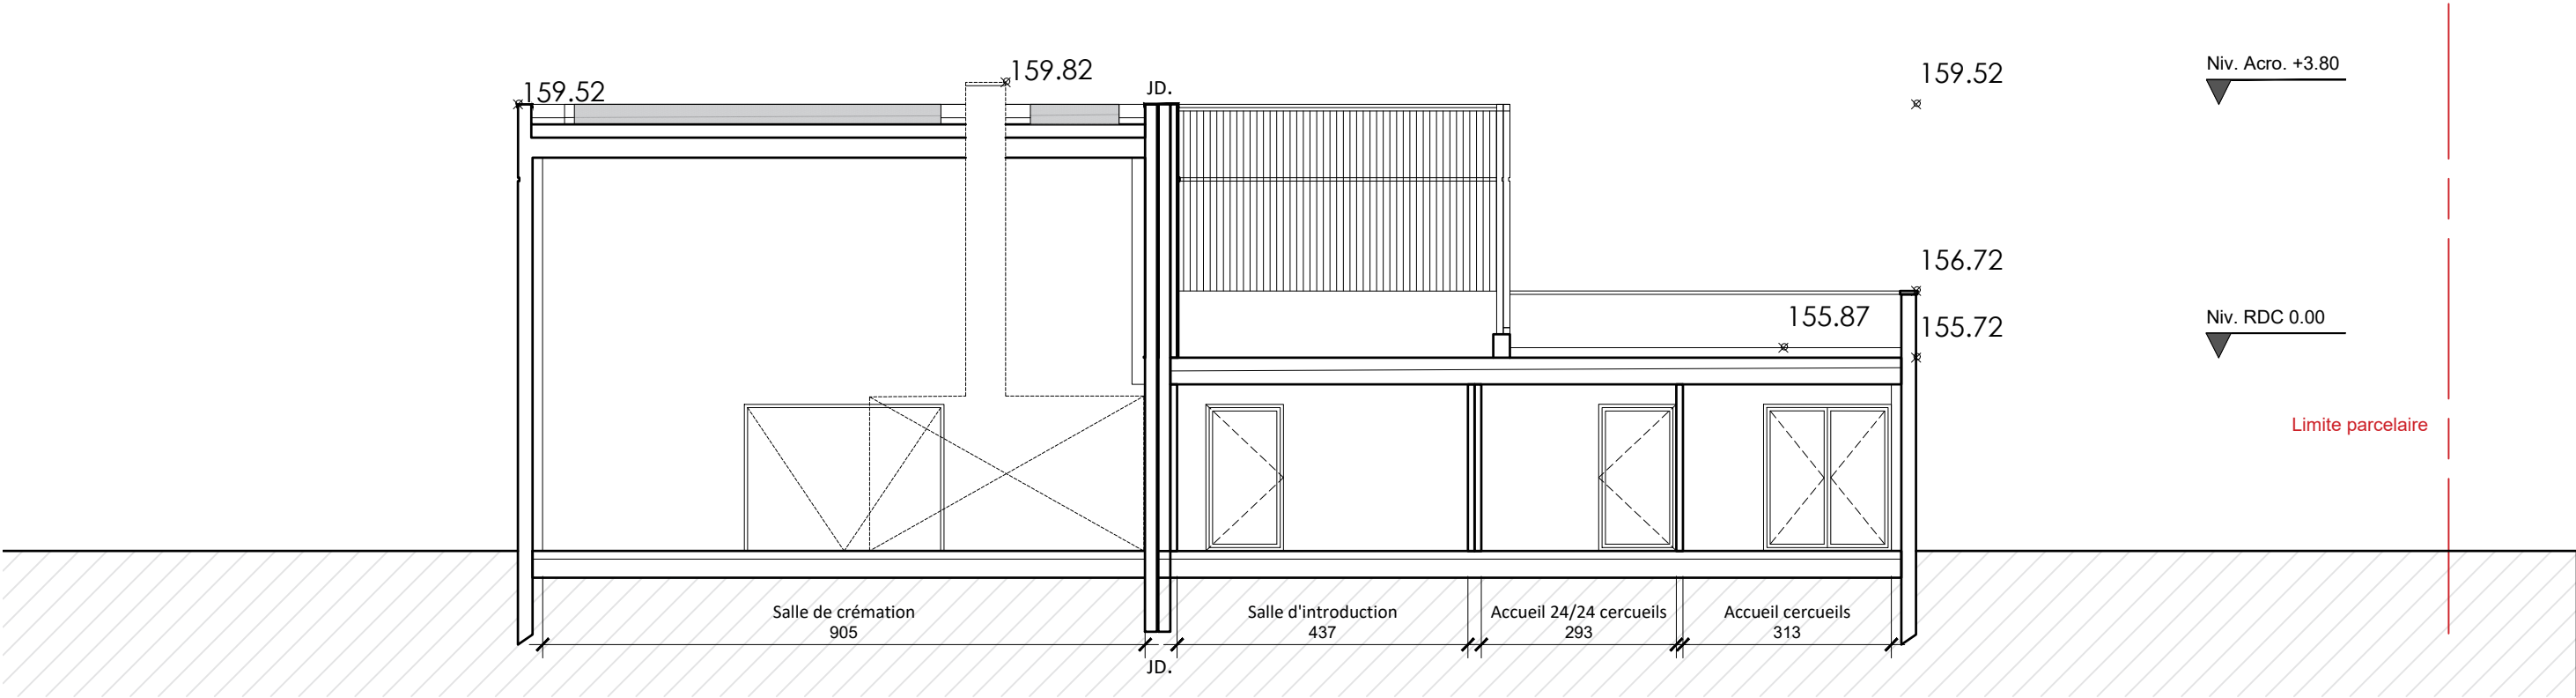

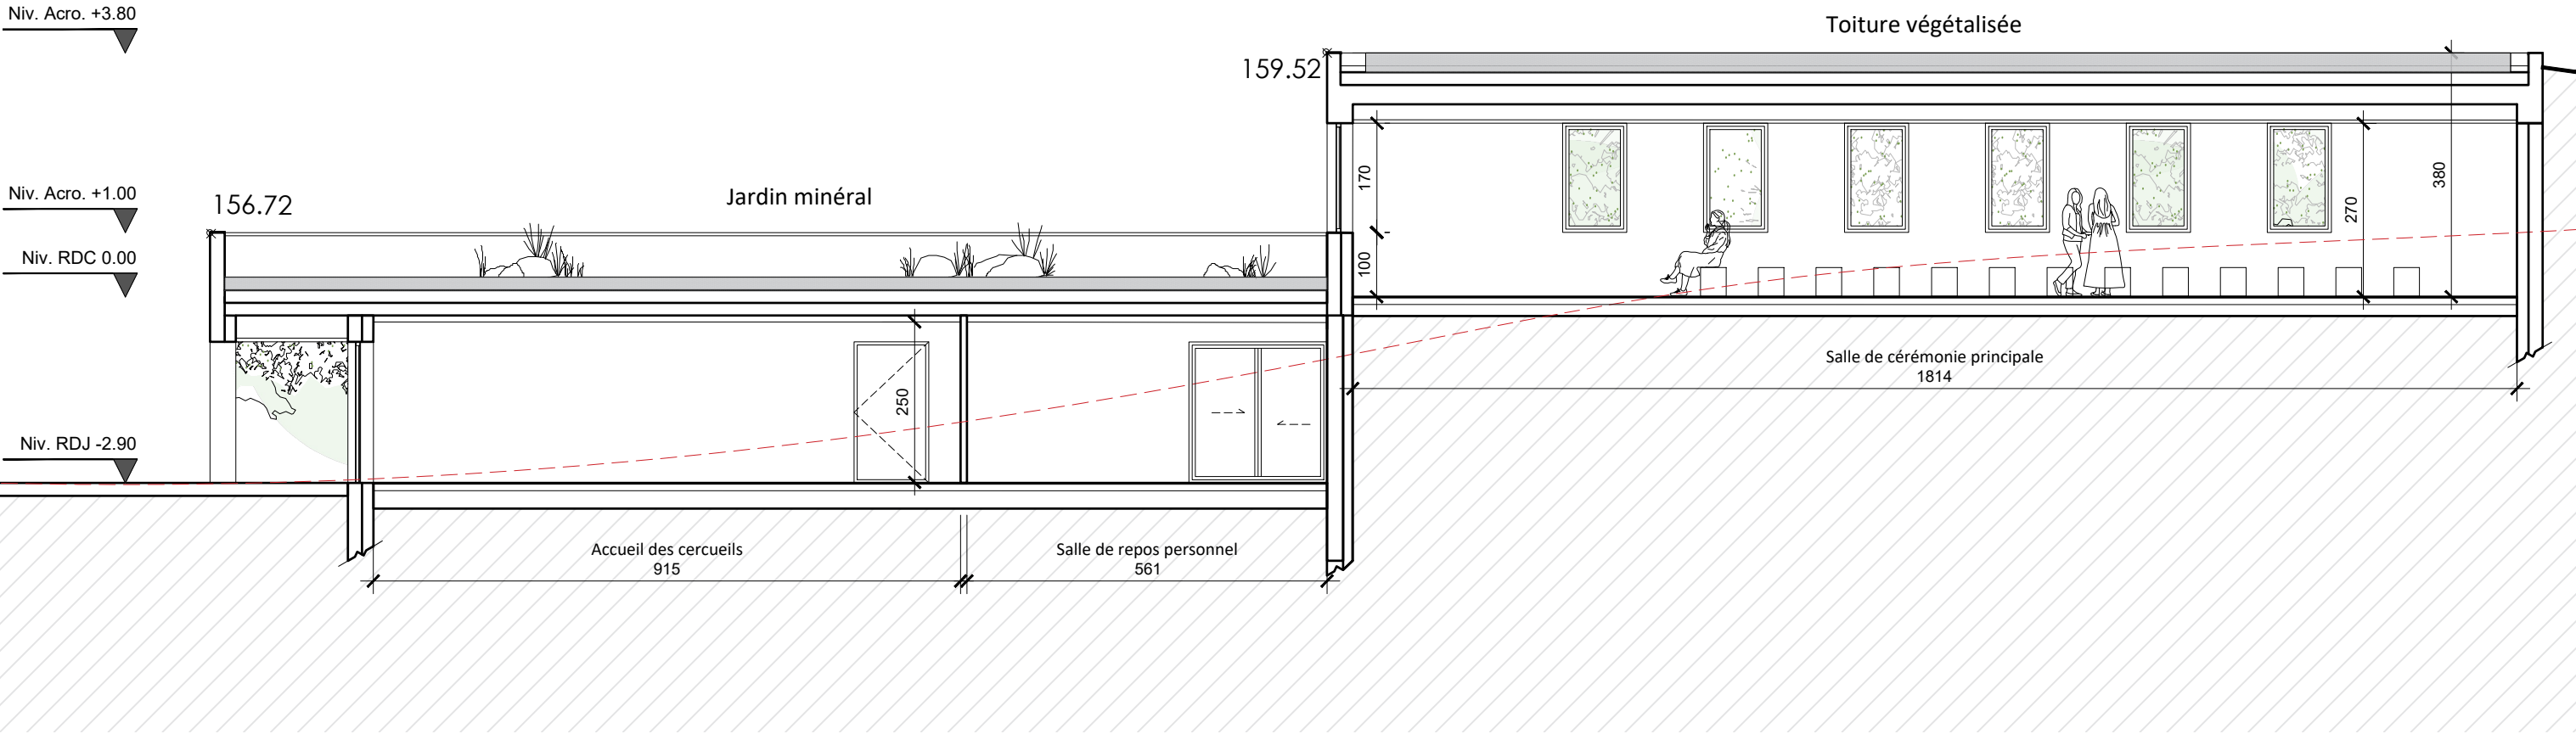

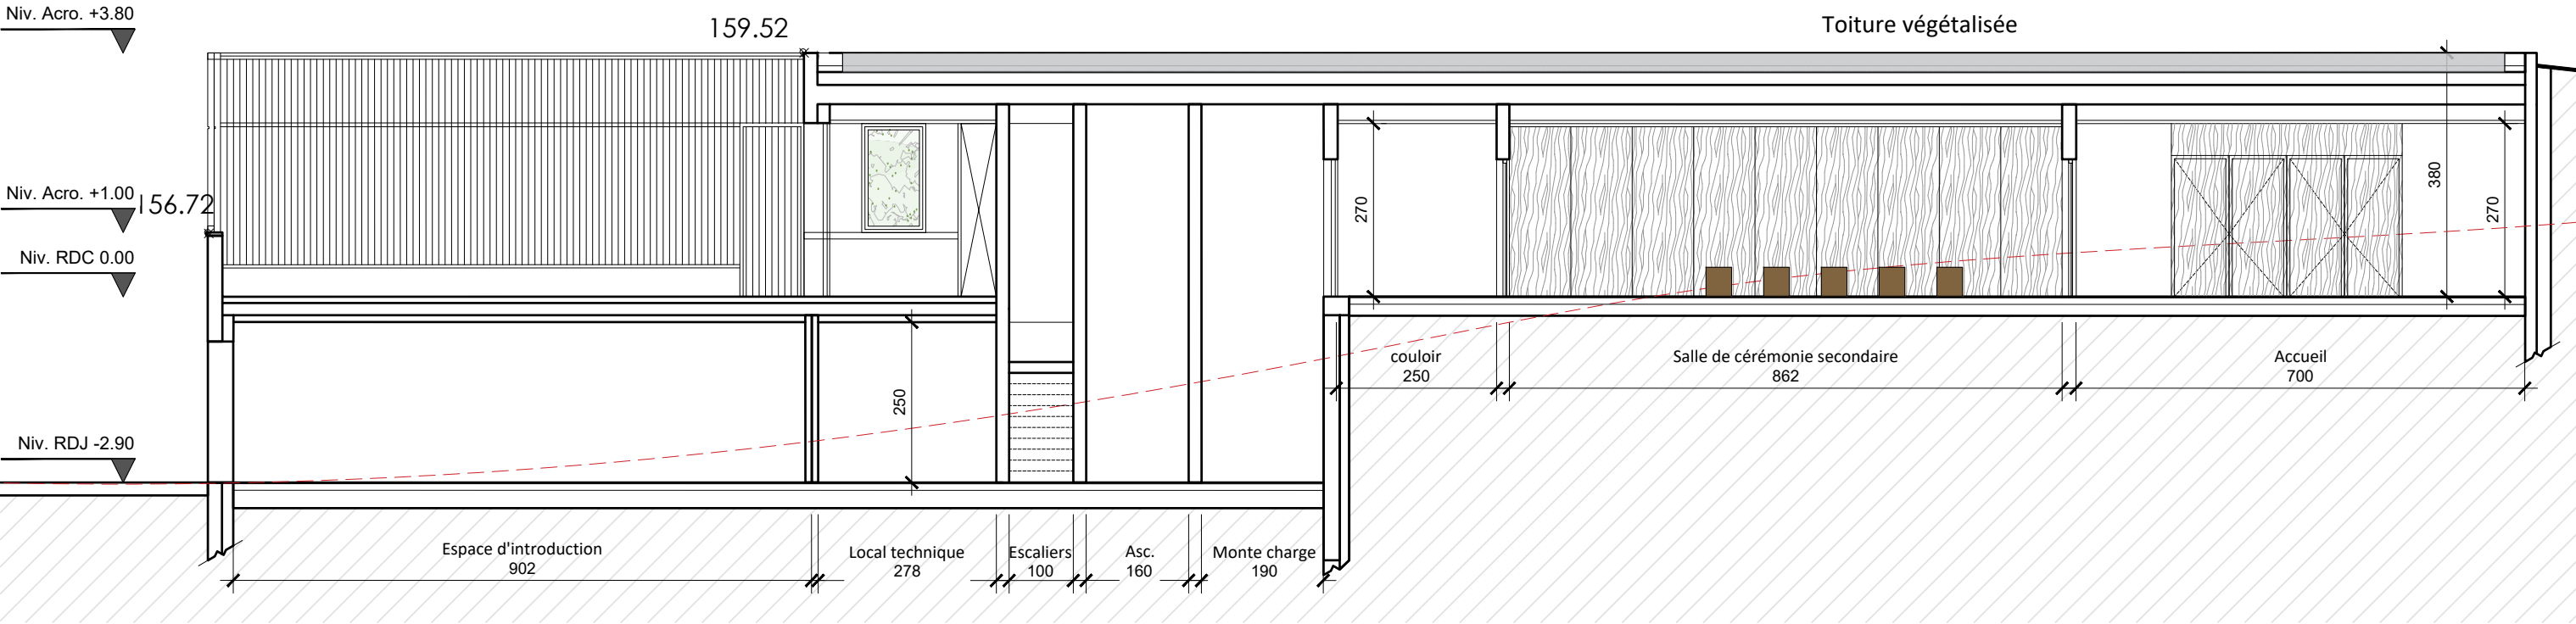

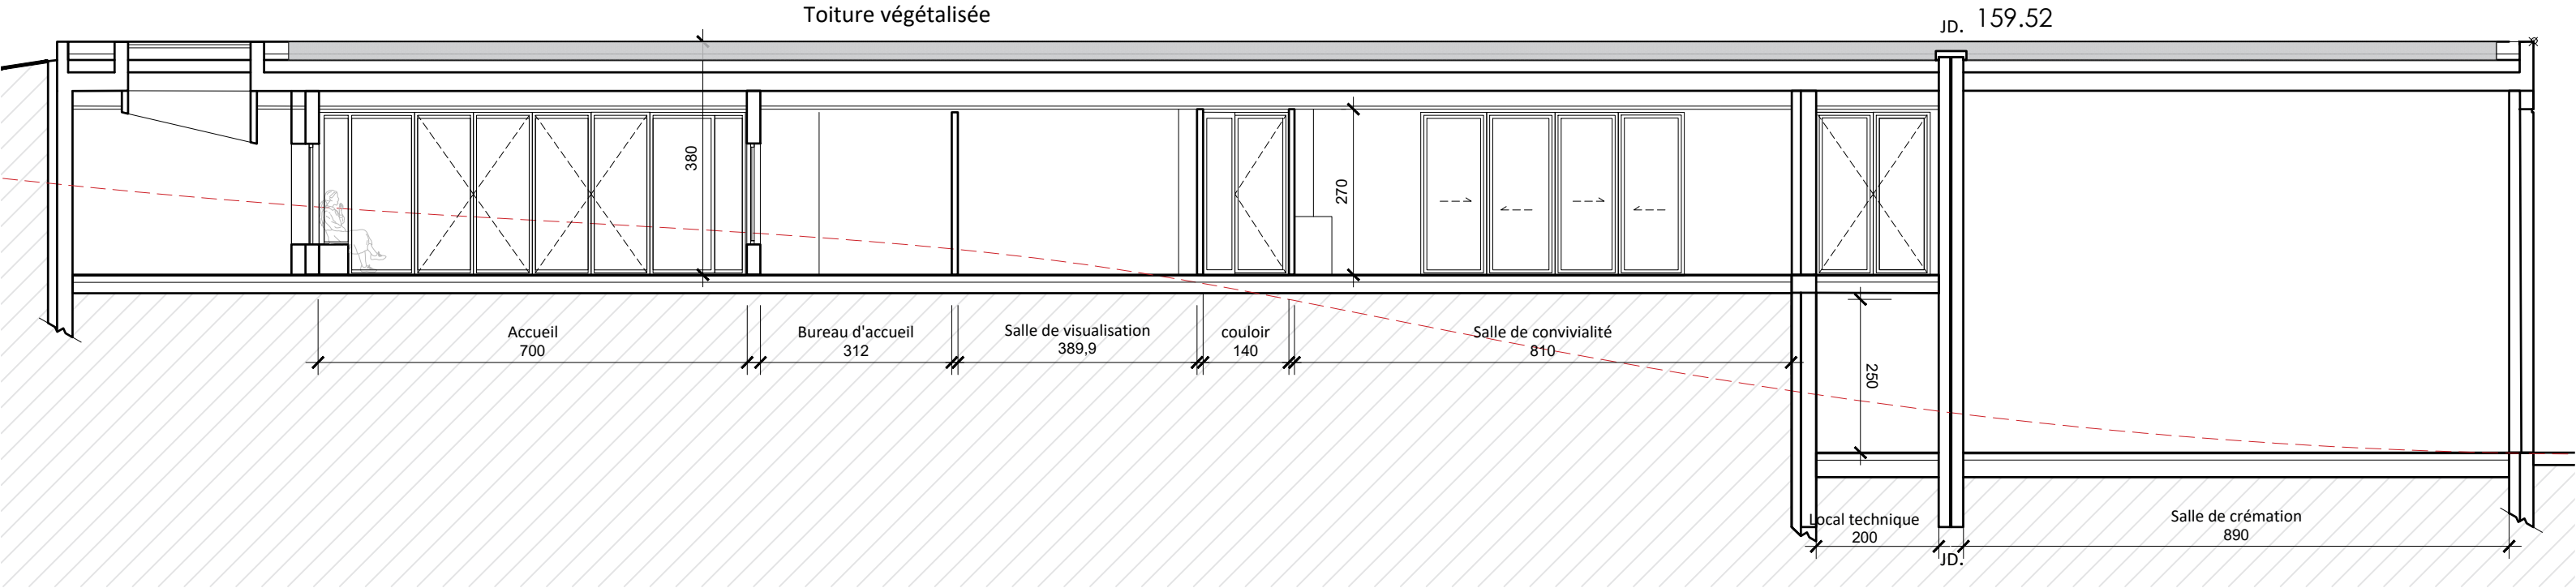

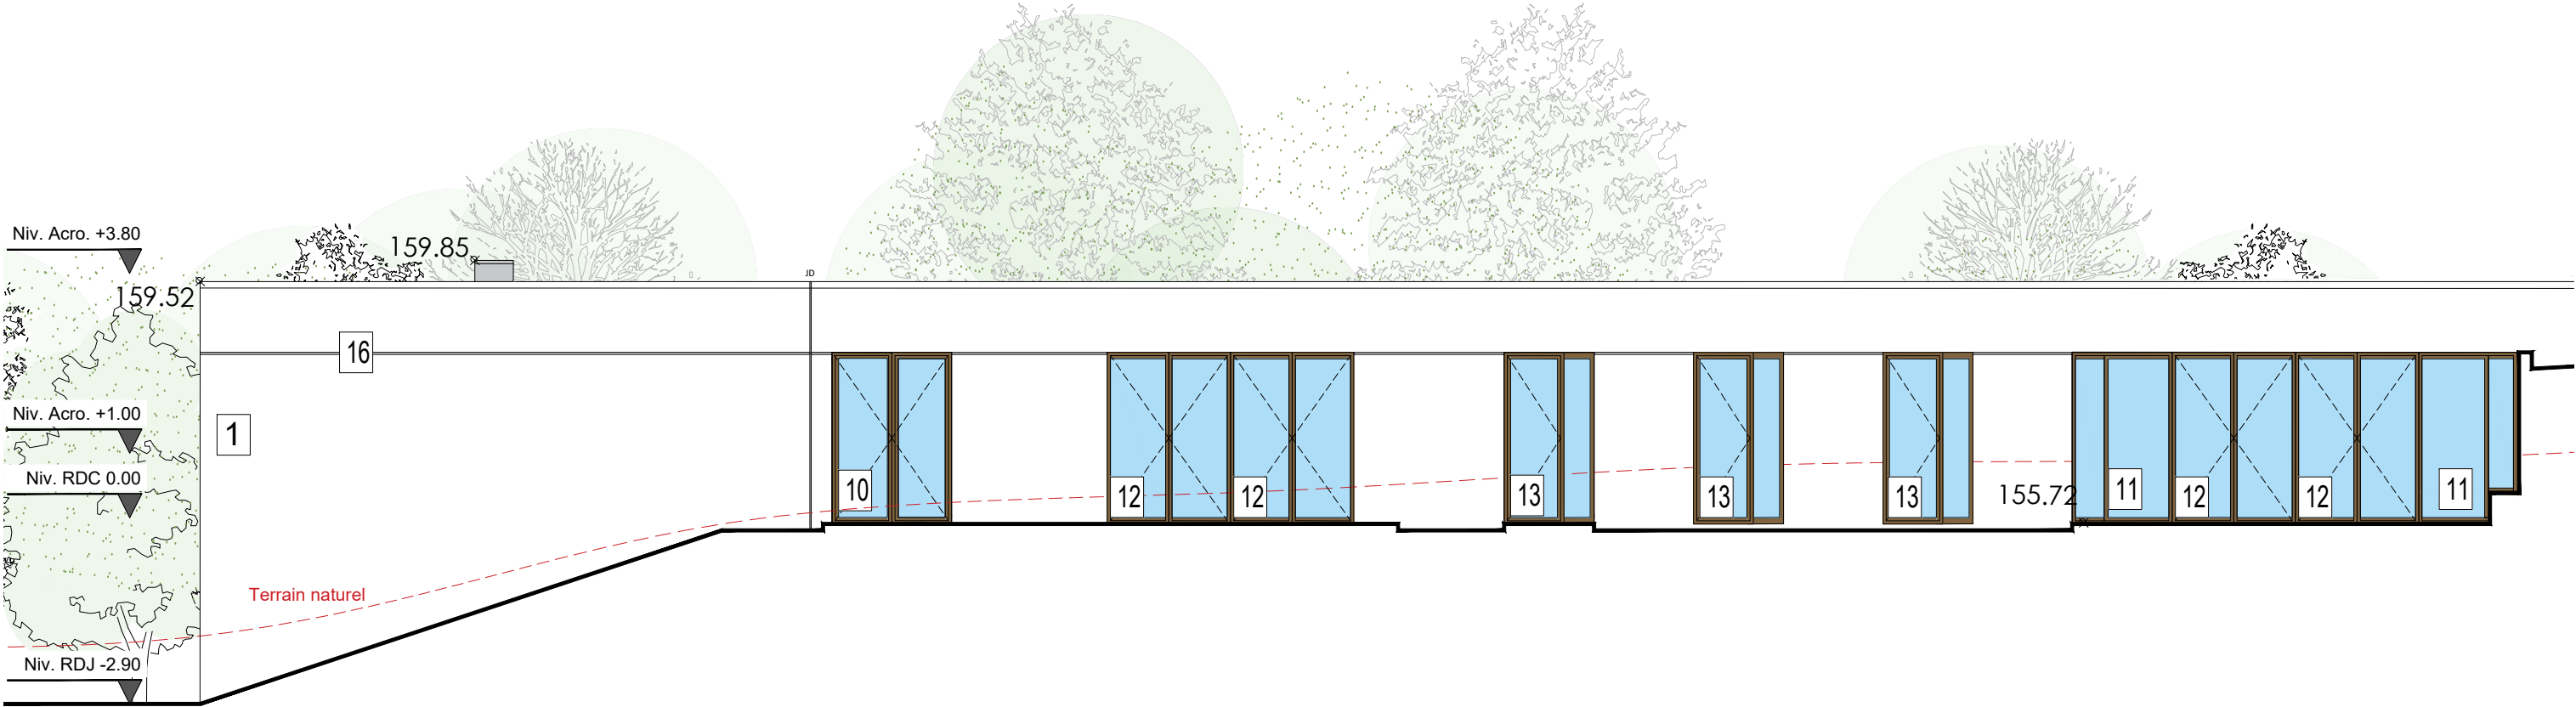


- 1 Enduit finition gratté
Teinte blanche
- 2 Fenêtre à la française - 1 vantail
Bois teinte noyer - 170cm x 100cm
- 3 Baie fixe
Bois teinte noyer - 170cm x 100cm
- 4 Portes fenêtres coulissantes
Bois teinte noyer - 220 x 240cm


- 5 Porte 220 x 115cm
Bois teinte noyer
- 6 Porte de garage basculante
Bois teinte noyer 220 x 300
- 7 Portes 2 vantaux
Bois teinte noyer - 220 x 190cm
- 8 Baie fixe
Bois teinte noyer - 140cm x 170cm

- 9 Ventelle de ventilation métallique
- 10 Portes vitrées - 2 vantaux
Bois teinte noyer - 180x 270 cm
- 11 Baie fixe
Bois teinte noyer
- 12 Portes vitrées - 2 vantaux
Bois teinte noyer - 215 x 270 cm


- 13 Porte vitrée - 1 vantail de 90cm + 1 fixe
Bois teinte noyer - 140x 270 cm
- 14 Appuis en béton
- 15 Béton brut
- 16 Joint creux dans l'enduit

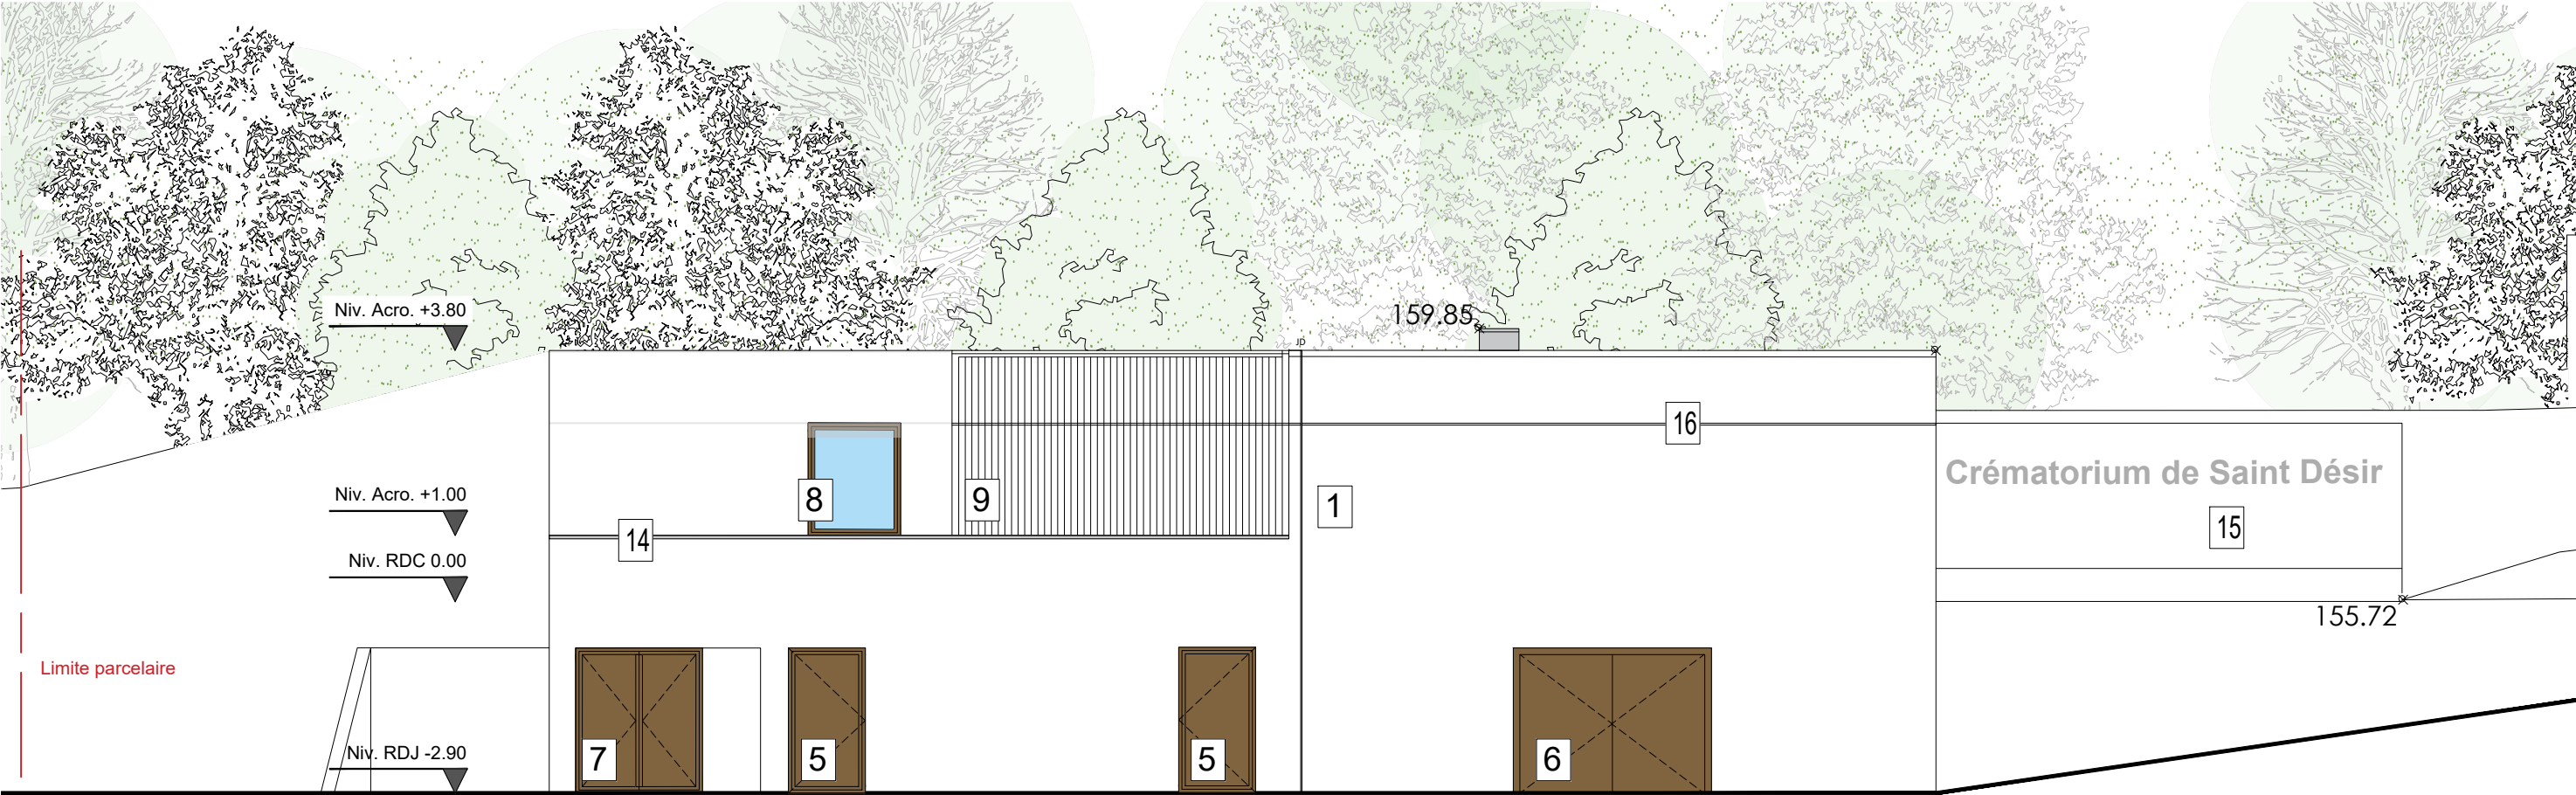

- | | | | |
|---|---|---|---|
| 1 Enduit finition gratté
Teinte blanche | 5 Porte 220 x 115cm
Bois teinte noyer | 9 Ventelle de ventilation métallique | 13 Porte vitrée - 1 vantail de 90cm + 1 fixe
Bois teinte noyer - 140x 270 cm |
| 2 Fenêtre à la française - 1 vantail
Bois teinte noyer - 170cm x 100cm | 6 Porte de garage basculante
Bois teinte noyer 220 x 300 | 10 Portes vitrées - 2 vantaux
Bois teinte noyer - 180x 270 cm | 14 Appuis en béton |
| 3 Baie fixe
Bois teinte noyer - 170cm x 100cm | 7 Portes 2 vantaux
Bois teinte noyer - 220 x 190cm | 11 Baie fixe
Bois teinte noyer | 15 Béton brut |
| 4 Portes fenêtres coulissantes
Bois teinte noyer - 220 x 240cm | 8 Baie fixe
Bois teinte noyer - 140cm x 170cm | 12 Portes vitrées - 2 vantaux
Bois teinte noyer - 215 x 270 cm | 16 Joint creux dans l'enduit |

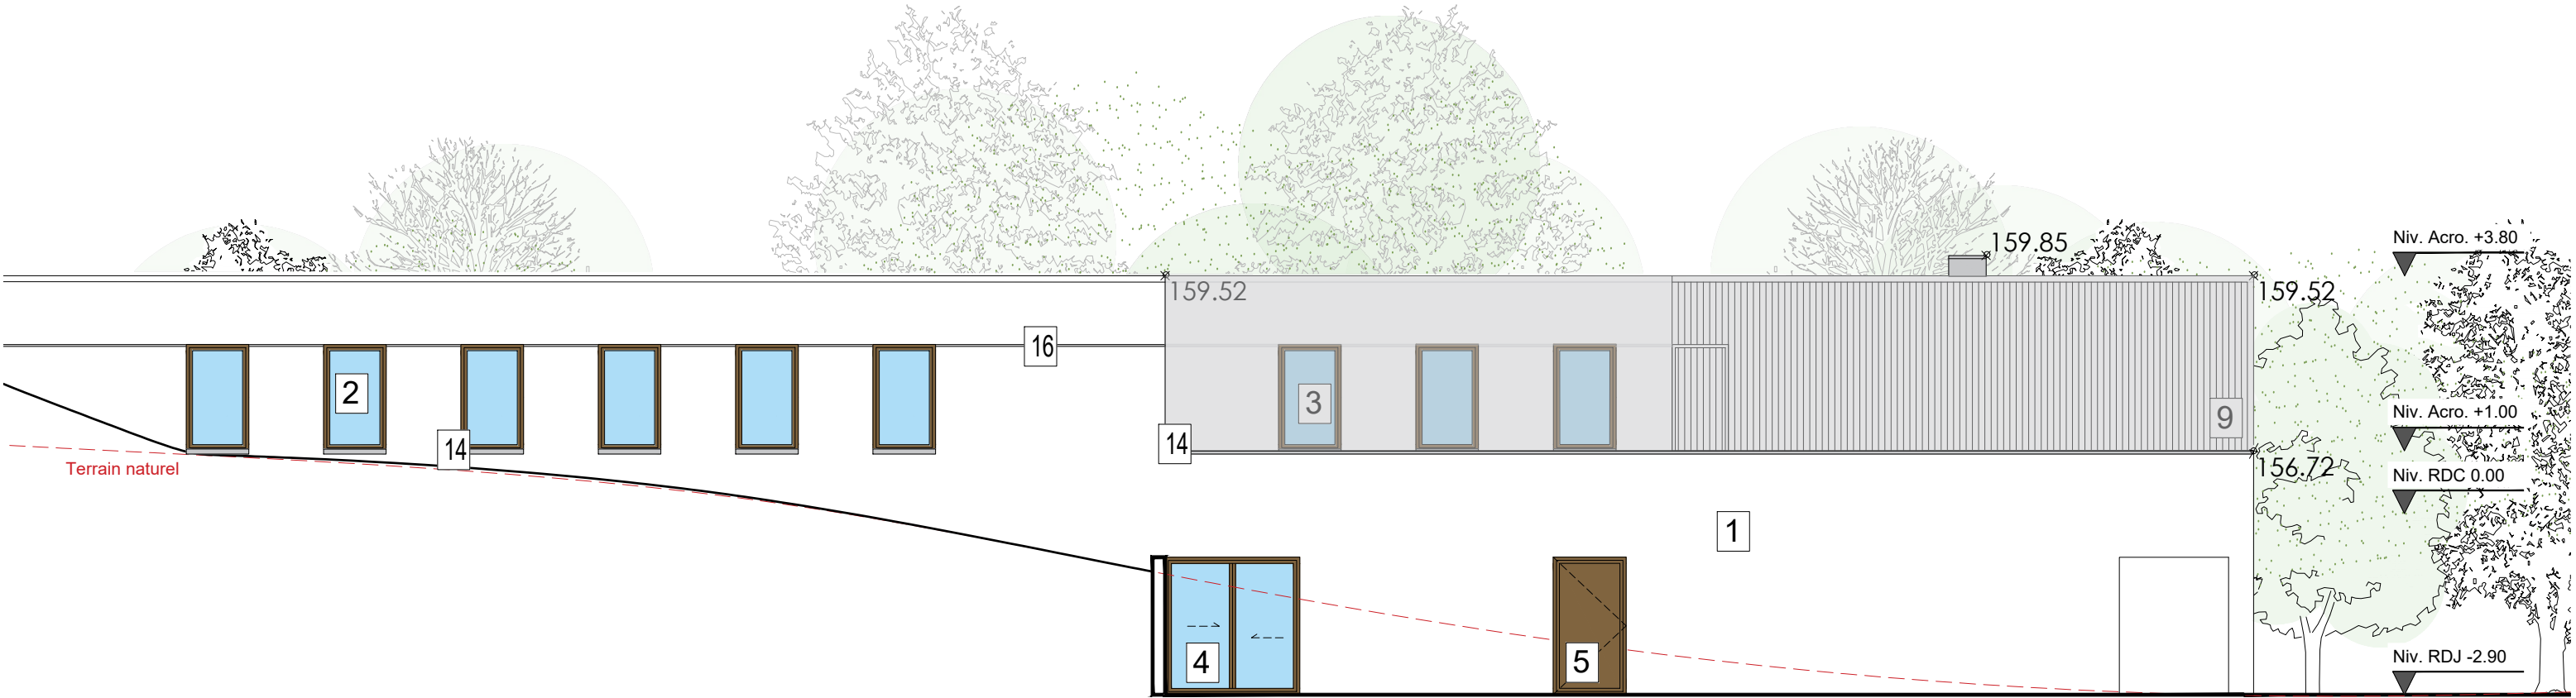


- | | | | |
|---|---|---|---|
| 1 Enduit finition gratté
Teinte blanche | 5 Porte 220 x 115cm
Bois teinte noyer | 9 Ventelle de ventilation métallique | 13 Porte vitrée - 1 vantail de 90cm + 1 fixe
Bois teinte noyer - 140x 270 cm |
| 2 Fenêtre à la française - 1 vantail
Bois teinte noyer - 170cm x 100cm | 6 Porte de garage basculante
Bois teinte noyer 220 x 300 | 10 Portes vitrées - 2 vantaux
Bois teinte noyer - 180x 270 cm | 14 Appuis en béton |
| 3 Baie fixe
Bois teinte noyer - 170cm x 100cm | 7 Portes 2 vantaux
Bois teinte noyer - 220 x 190cm | 11 Baie fixe
Bois teinte noyer | 15 Béton brut |
| 4 Portes fenêtres coulissantes
Bois teinte noyer - 220 x 240cm | 8 Baie fixe
Bois teinte noyer - 140cm x 170cm | 12 Portes vitrées - 2 vantaux
Bois teinte noyer - 215 x 270 cm | 16 Joint creux dans l'enduit |

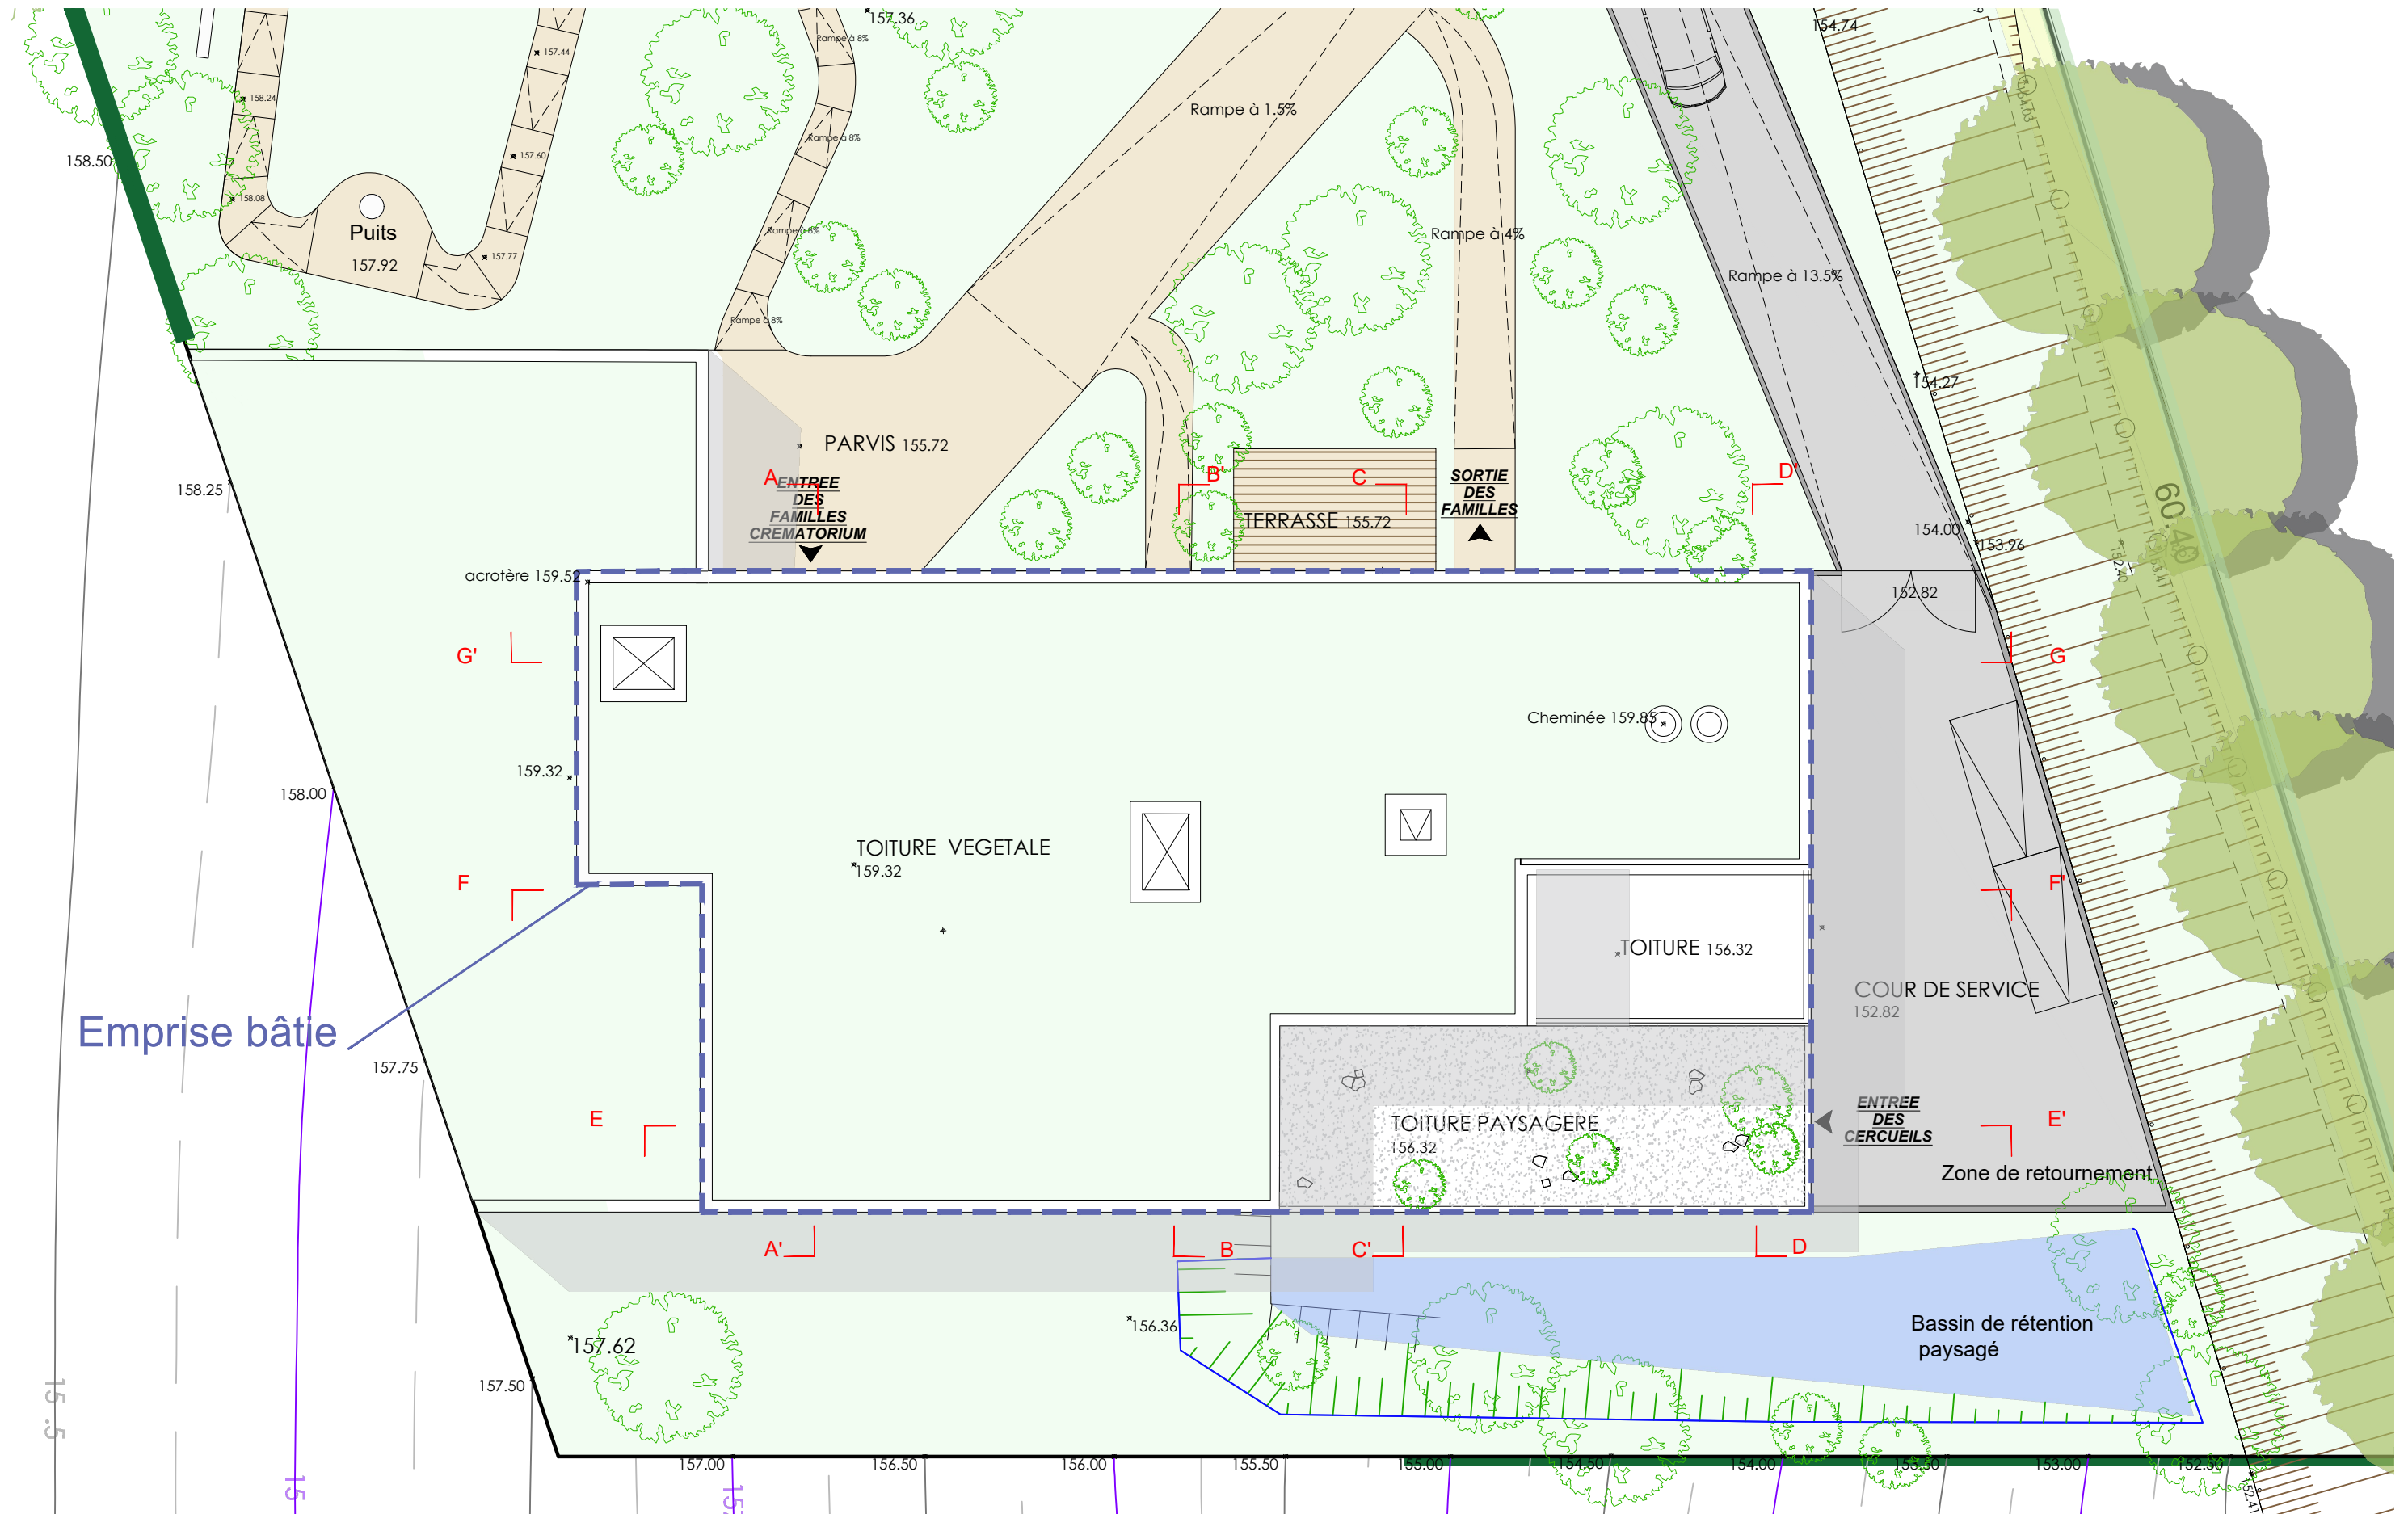







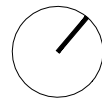

Surface		
		PC
ZONE	LOCAL	SURFACE (M²)
PUBLIC	Hall de réception des familles	66,8
	Salon d'accueil	19,1
	Bureau d'accueil	15,4
	Sanitaire entrée	15,4
	Espace de cérémonie principale	158,9
	Espace de cérémonie alternative	40,6
	Espace de visualisation et de remise de l'urne	19,5
	Espace de convivialité	41,1
	Sas wc convivialité	3,3
	Sanitaires convivialité	4
	Couloirs	18,5
	Condouloir	36
PERSONNEL	Vestiaire femmes	7,4
	Vestiaire homme	7,4
	Kitchenette et repos personnel	18,7
LOGISTIQUE	Espace stockage des urnes	5,6
	Couloirs	25,9
	SAS	6,5
TECHNIQUE	Espace d'introduction	39,1
	Espace de crémation et filtration	80,4
	Locaux technique	15,2
	Espace stockage des pièce détachés et divers	4,9
	Espaces stockage du réactif	12
	Espace d'accueil des cercueils	34,1
	Espace d'entreposage cercueils 24/24	21,4
SDP projet (m²)		717,2

 public  Personnel  Logistique  Technique

PC

CREMATORIUM DE SAINT DESIR

21/10/2024

INDICE A




PC 39 / PC 40

SOMMAIRE

1. PC 39 PC40 3
2. PC 39 PC40 4 + 7
3. PC 39 PC40 4 + 7
4. PC 39 PC40 4 + 7
5. PC 39 PC40 5 + 8
5. PC 39 PC40 5 + 8
6. PC 39 PC40 5 + 8


PLAN DE SITUATION
PLAN DE MASSE PROJET
PLAN RDC CONTEXTE
ELEVATIONS PROJET
PLAN RDC
PLAN SOUS-SOL
COUPE ET DETAIL BORNE ACCUEIL

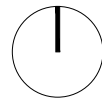

PC
31/10/2024
1/2000

Crématorium de Saint-Désir
PLAN DE SITUATION

AT 3

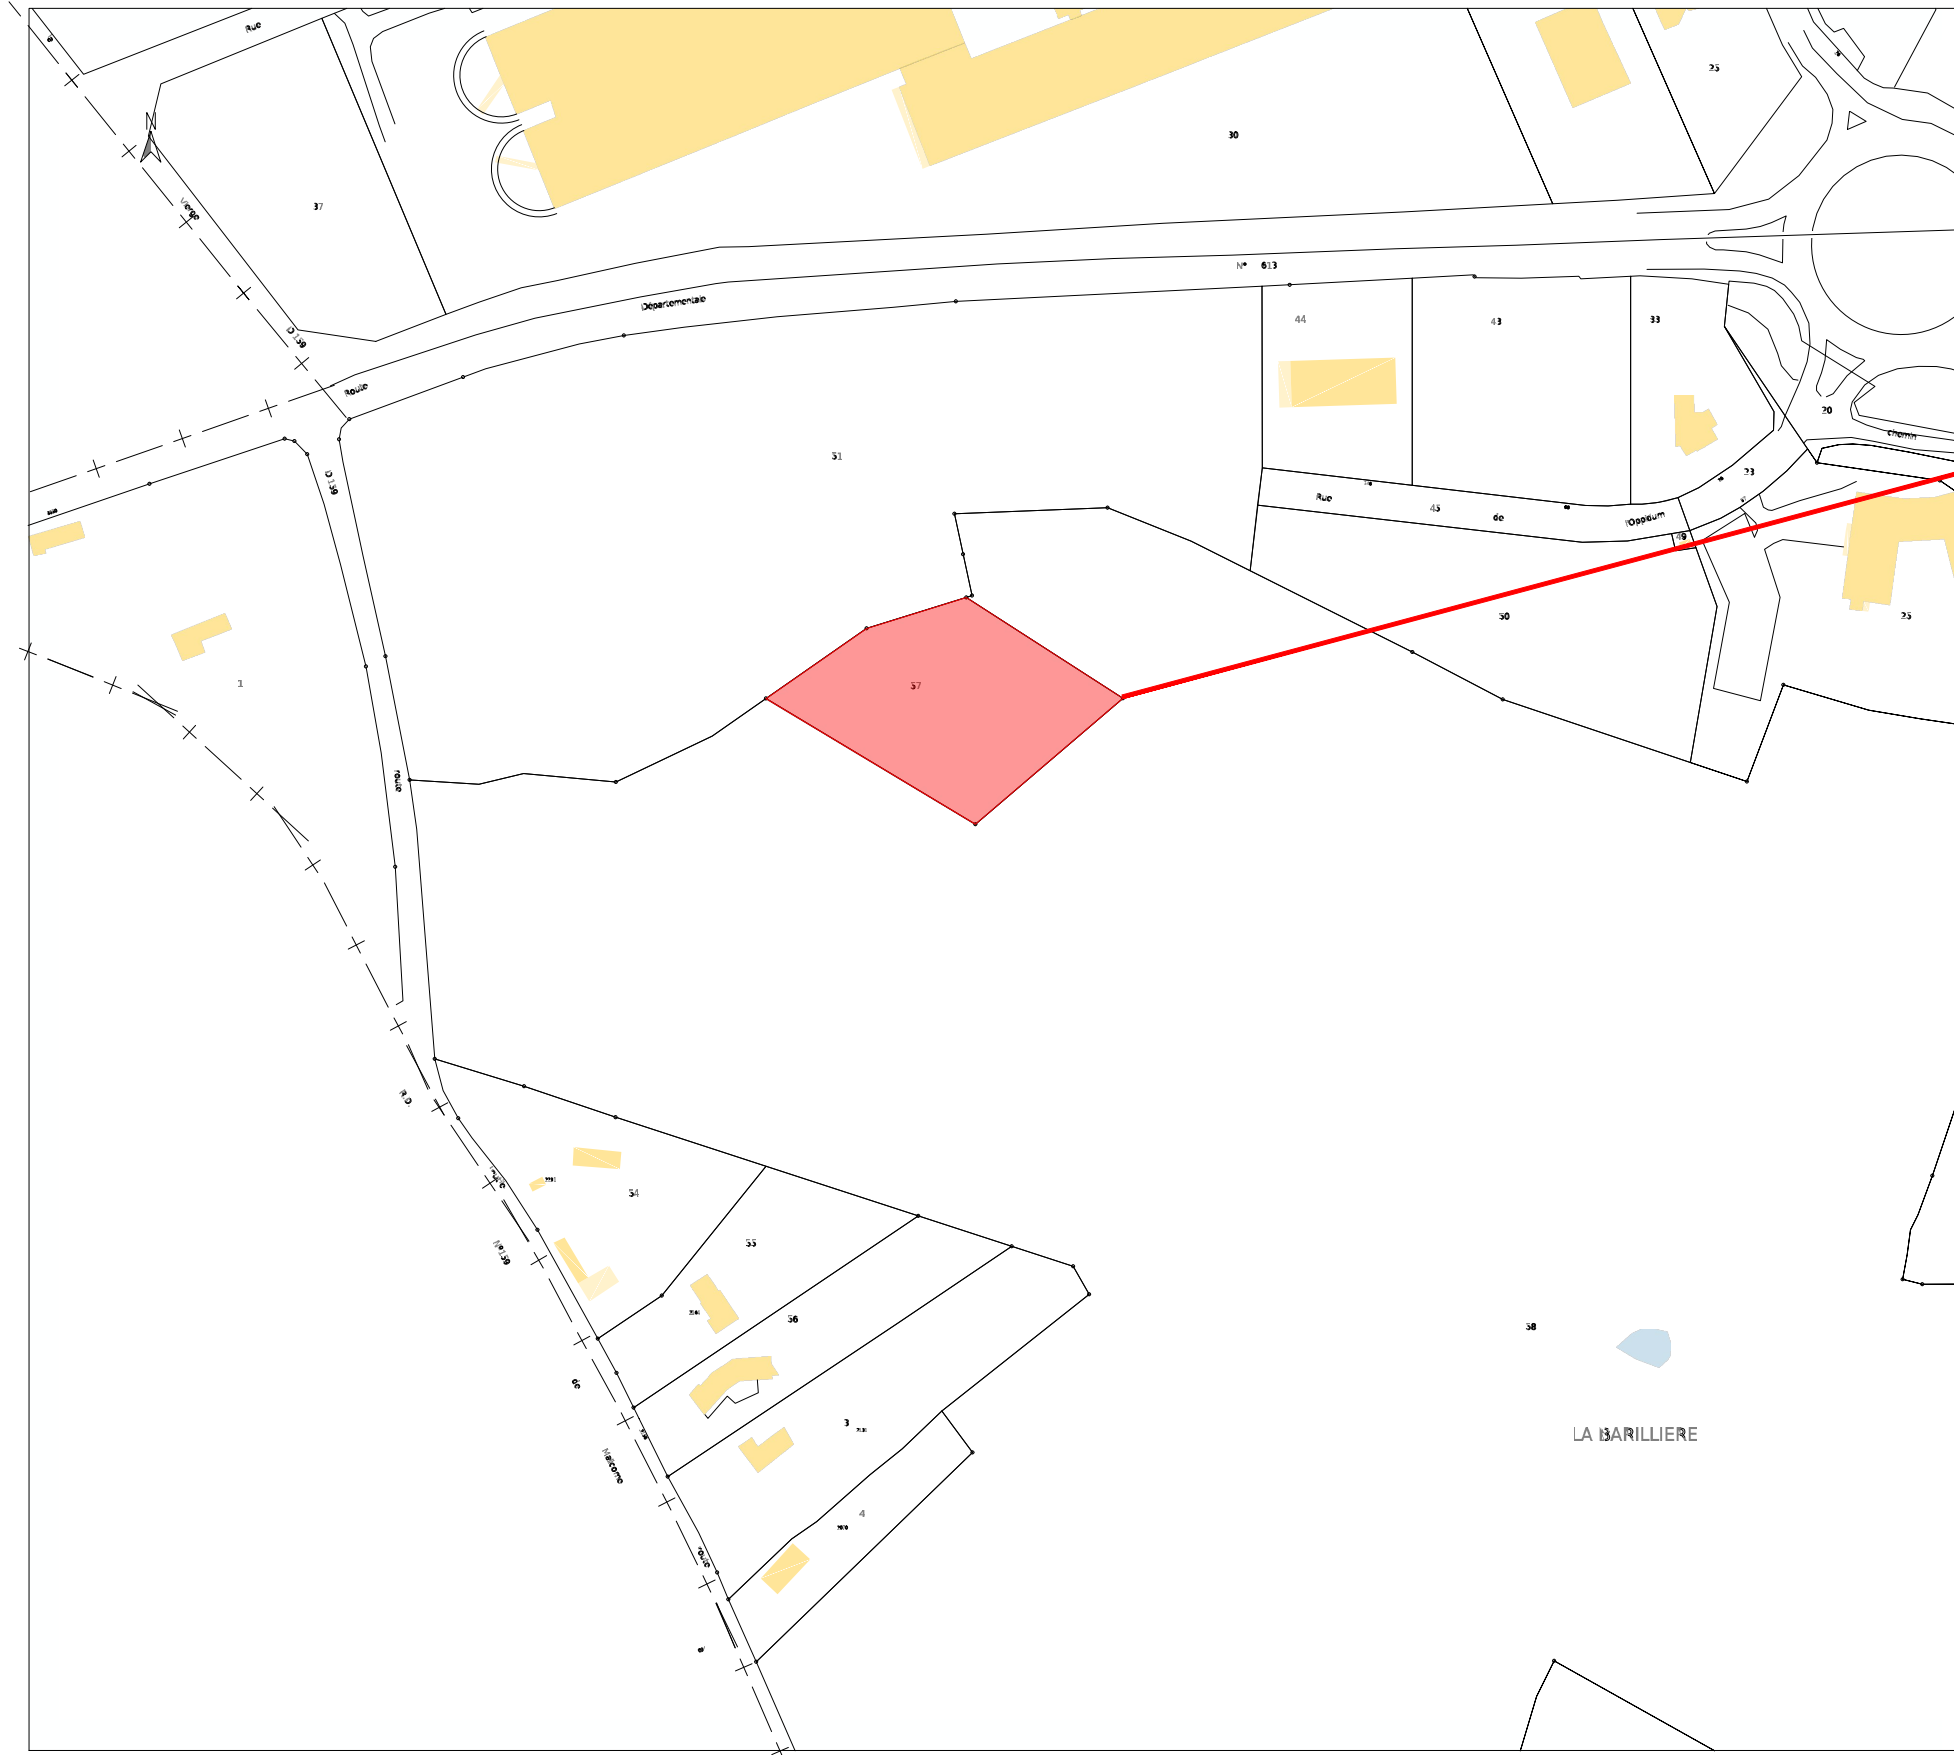

PARCELLE PROJET
ZC 0057
4 437 M²

2305SD
Crématorium
ZA_14574_Saint-Désir

SALIN Architecture
architecture & urbanisme
12 rue Louis Bertrand
94200 Ivry-sur-Seine

p. +33 (0)6 29 24 49 66
contact@salinarchitecture.fr
www.salinarchitecture.fr





