


COUPE SUR PARKING PUBLIC

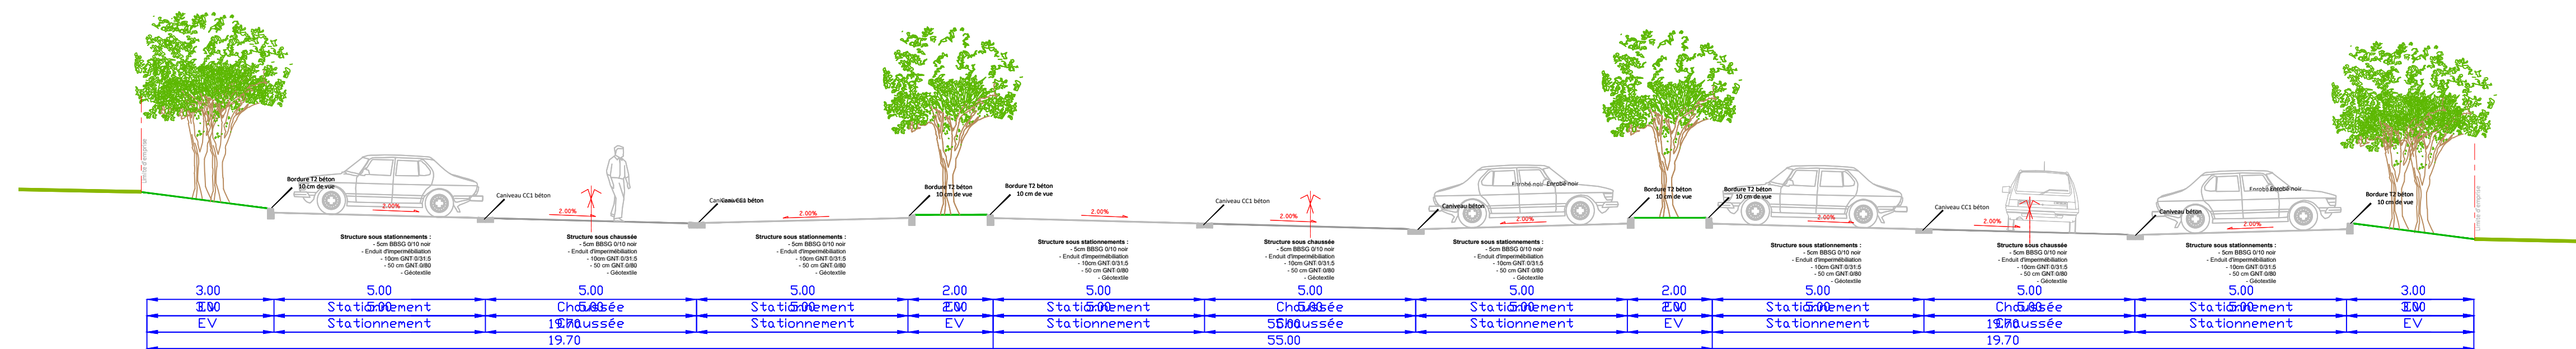

PARKING PUBLIC



- CHAUSSEE SUR PARKING - ENROBE NOIR
- STATIONNEMENT SUR PARKING - ENROBE NOIR
- PARVIS/AIRE DE RETOURNEMENT - BETON CLAIR OU DESACTIVE
- CHEMINEMENT DOUX - BETON CLAIR OU DESACTIVE
- ESPACES VERTS ENGAGONNEES
- PARKING VELOS - BETON CLAIR OU DESACTIVE
- PLACES IRVE - ENROBE NOIR + MARQUAGE
- PLACES PMR - ENROBE NOIR + MARQUAGE
- CHAUSSEE ZA - ENROBE NOIR
- TROTTOIR ZA - ENROBE ROUGE OU GRAVILLONNAGE ROUGE
- ENTREE DE CHAMPS - MELANGE TERRE-PIERRES
- ARRET DE BUS
- BASSIN A CIEL OUVERT OU TUBAO
- PARKING SECONDAIRE ENHERBE
- BARRIERE FORESTIERE
- MARQUAGE EN RESINE SUR CHAUSSEE ZA
- MARQUAGE DES STATIONNEMENTS SUR PARKING
- VEGETAUX SUR PARKING
- PROJET CREMATORIUM
- PHOTOGRAPHIE AERIENNE
- TOPOGRAPHIE DES EXISTANTS
- SENS DE CIRCULATION
- NOMBRE DE PLACES DE STATIONNEMENTS
- COTATION DU PROJET D'AMENAGEMENT
- ARBRES EXISTANTS
- ORIENTATION NORD
- EPURES DE GIRATIONS
- BUS 13.00 AGGLO CHAUSSEE ZA
- VL MEGANE SUR CHAUSSEE PARKING



DEPARTEMENT
DU CALVADOS

COMMUNAUTE AGGLOMERATION
LISIEUX NORMANDIE



Aménagement prolongement de la
rue de l'Oppidum et l'aménagement
du parking public du Crématorium
à Saint Désir

N° d'affaire :	Année :	Phasage :	Version :
A 023.24	2024	PRO	A
07 - MASSE D'AMENAGEMENT			
Echelle :	1/250	Date d'édition :	14/11/2024
Dessiné par	JGL	Vérifié par	FB
Dates	Commentaires / Modifications	Indices	



Société d'Ingénieurs Conseils en
Aménagement, Eau et
Environnement
SA2E (Mandatitaire)
26 Basse rue
14 112 BIEVILLE BEUVILLE



MELANIE LAINE
Paysagiste concepteur
27 RUE GUSTAVE CANET,
14 750 SAINT-AUBIN-SUR-MER



LAMARE-PIGNON
ARCHITECTURES
1 Rue l'Enclos Notre Dame,
50 200 COUTANCES