

334

337

356

160

206

346

LÉGENDE

342

Limites cadastrales

N° Parcelles cadastrales

Equipements photovoltaïques

Panneaux photovoltaïques fixes

Panneaux photovoltaïques tracker

Poste de Transformation

Poste de livraison (PdL)

Local opération et maintenance

Conteneur Batterie

Equipements d'adaptation agricoles et environnementales

Corridor écologique 30m

Zone de chargement des ovins

Circuit alimentation eau enterré

Clôtures agricoles

Cases de tri (barrières mobiles)

Point d'abreuvement

Réservoir d'eau 30m3

Equipements périphériques

Accès

Clôture extérieure

Piste interne 4m

Renforcement des haies centrales

PC 2

CENTRALE LÉRY AGRISOLAR

OPERATION:
LÉRY AGRISOLAR

PC

PHASE:
C+D

GENERAL

PLN

ZONE:

INDEXE:

DATE:
0


16.03.2023


ECHELLE:
1 : 4000

PLAN MASSE - PROJET



PC 2.A.1	CENTRALE LÉRY AGRISOLAR				PLAN MASSE - PROJET ZONE OUEST			
	OPERATION: LÉRY AGRISOLAR	EMETTEUR:	C+D	PHASE:	PC	TYPE:	GENERAL	INDEXE:
				DATE:	0	16.03.2023	ECHELLE:	1 : 1500

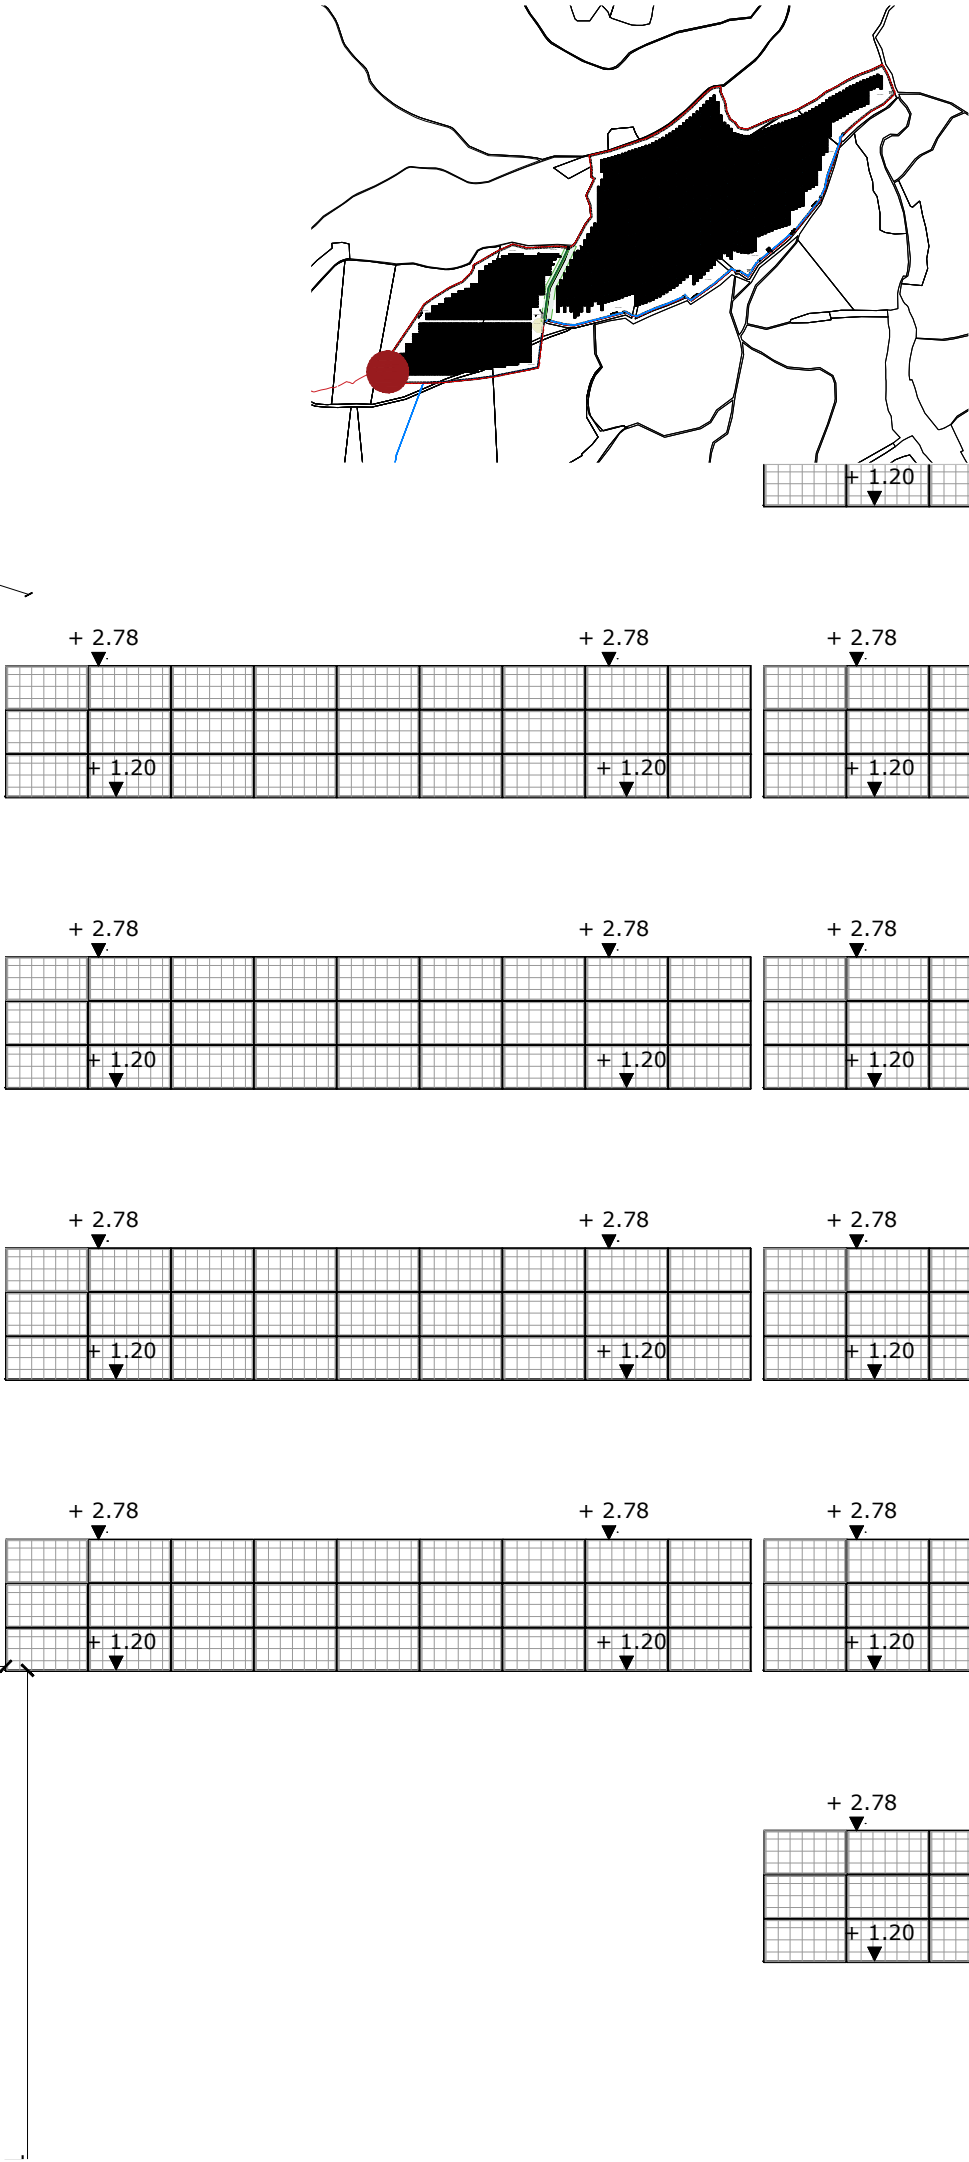

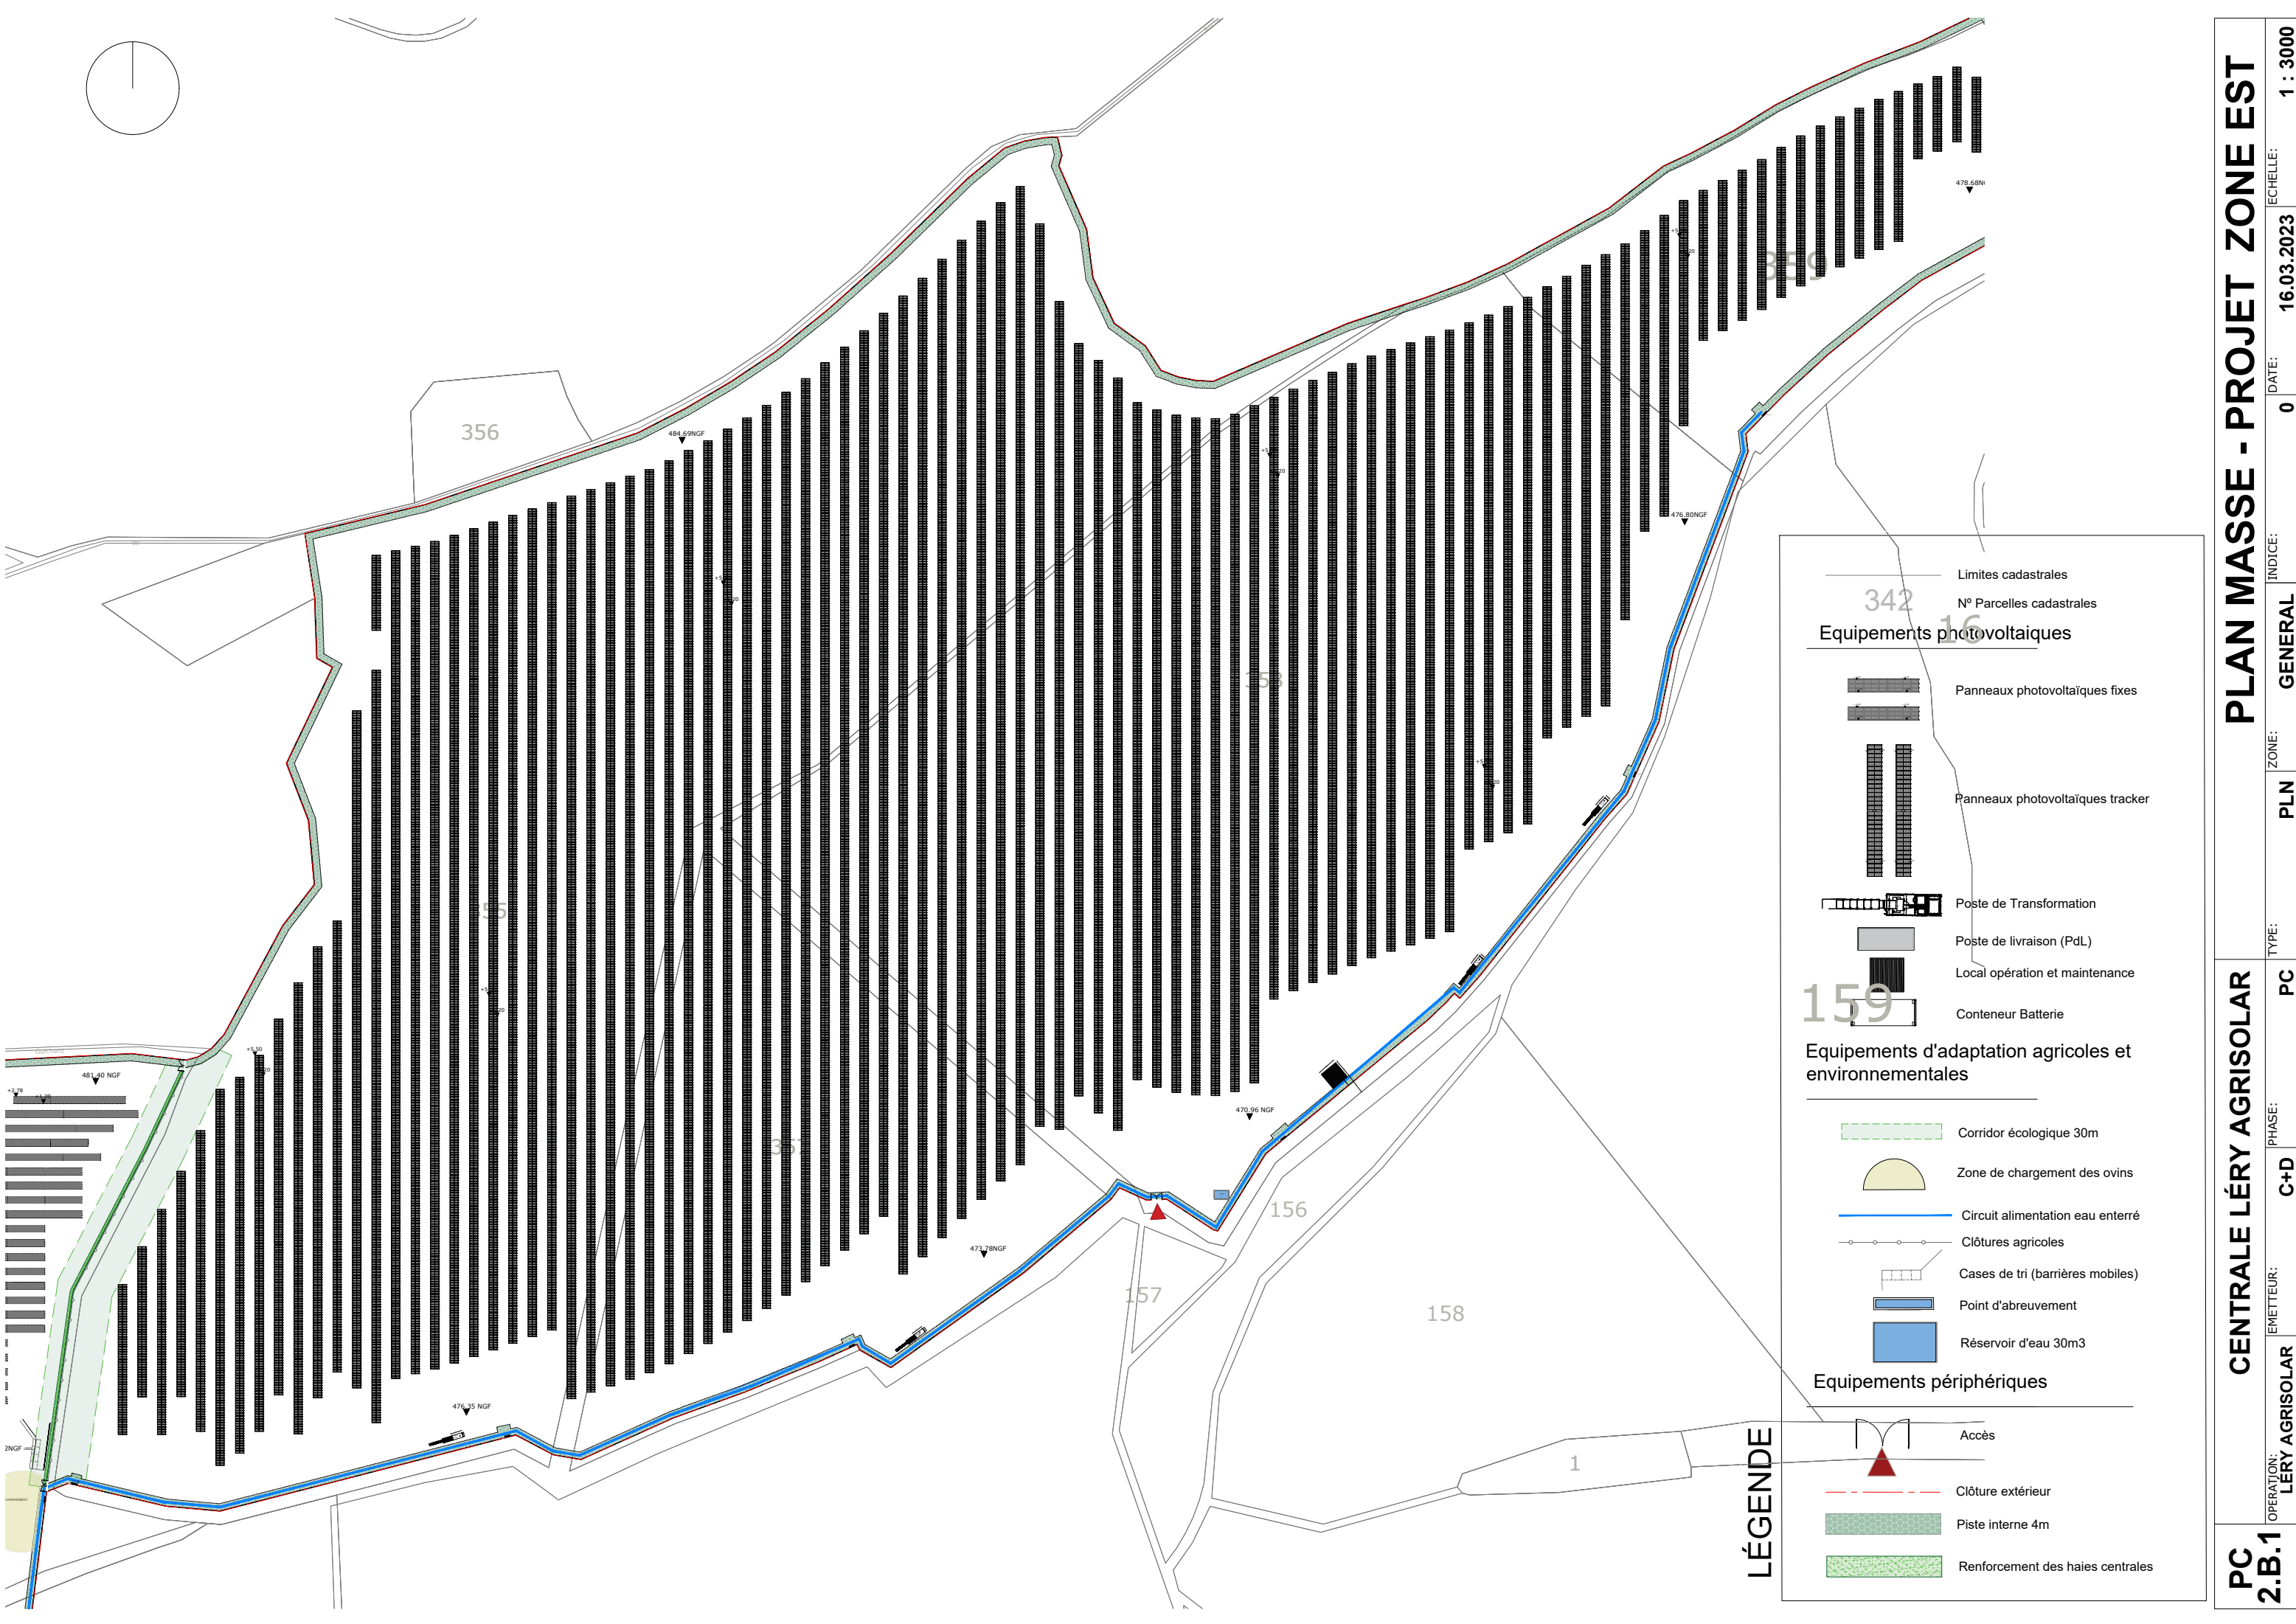

LÉGENDE

342

16

Limites cadastrales

N° Parcelles cadastrales

Equipements photovoltaïques

Panneaux photovoltaïques fixes

Panneaux photovoltaïques tracker

Poste de Transformation

Poste de livraison (PdL)

Local opération et maintenance

Conteneur Batterie

Equipements d'adaptation agricoles et environnementales

Corridor écologique 30m

Zone de chargement des ovins

Circuit alimentation eau enterré

Clôtures agricoles

Cases de tri (barrières mobiles)

Point d'abreuvement

Réservoir d'eau 30m3

Equipements périphériques


Accès

Clôture extérieur


Piste interne 4m

Renforcement des haies centrales

PC 2.B.1	OPERATION: LÉRY AGRISOLAR	EMETTEUR:	PHASE: C+D	PC	TYPE:	PLN	ZONE:	GENERAL	INDICE:	0	DATE:	16.03.2023	ECHELLE:	1 : 3000
	CENTRALE LÉRY AGRISOLAR													
	PLAN MASSE - PROJET ZONE EST													

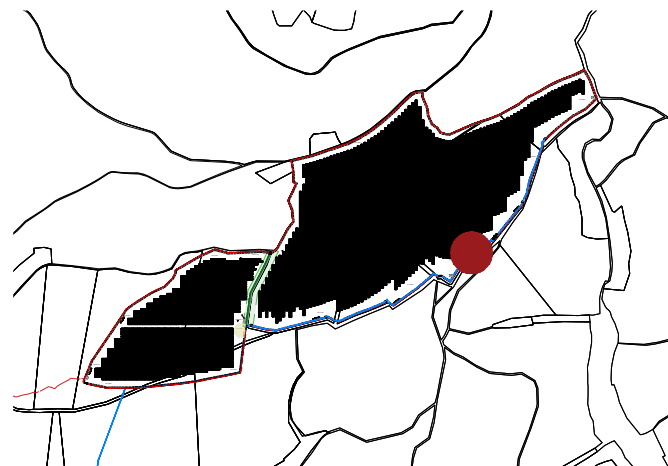

PC 2.B.2	CENTRALE LÉRY AGRISOLAR				DETAIL PLAN MASSE - LOCAL OPERATION ET MAINTENANCE									
	OPERATION: LÉRY AGRISOLAR	EMETTEUR:	C+D	PHASE:	PC	TYPE:	PLN	ZONE:	GENERAL	INDICE:	0	DATE:	16.03.2023	ECHELLE:

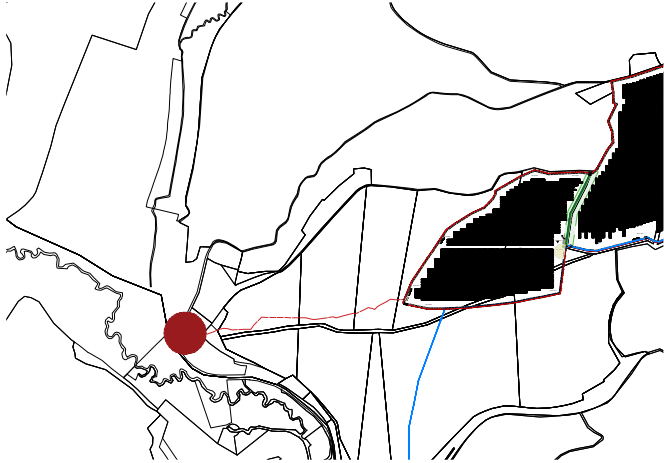

PC 2.C.1	CENTRALE LÉRY AGRISOLAR			DETAIL PLAN MASSE - POSTES DE LIVRAISON				
	OPERATION: LÉRY AGRISOLAR	EMETTEUR: C+D	PHASE: PC	TYPE:	ZONE: PLN	INDICE: GENERAL	DATE: 0	ECHELLE: 16.03.2023