






COUPE LONGITUDINALE EXISTANTE

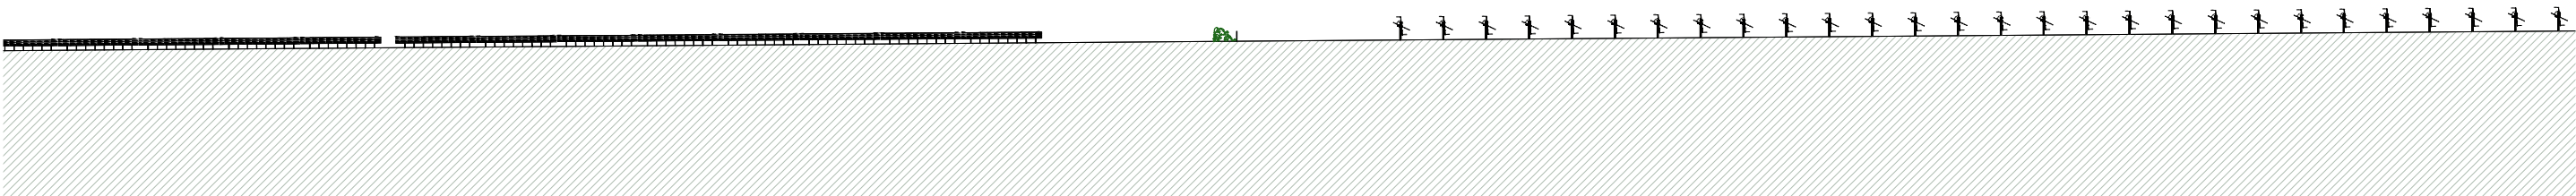


COUPE LONGITUDINALE PROJET

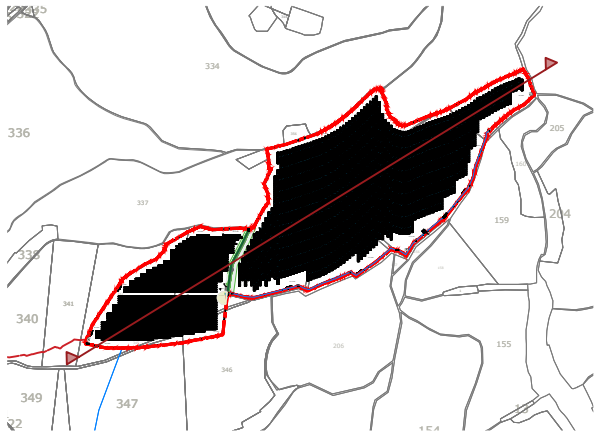


PC 3.A	CENTRALE LÉRY AGRISOLAR		COUPE LONGITUDINALE PROJET		
	OPERATION: LÉRY AGRISOLAR	ÉMETTEUR:	PHASE: C+D	TYPE: PC	INDICE: GENERAL
	ZONE: CPE		DATE: 0	16.03.2023	ÉCHELLE: 1 : 1000

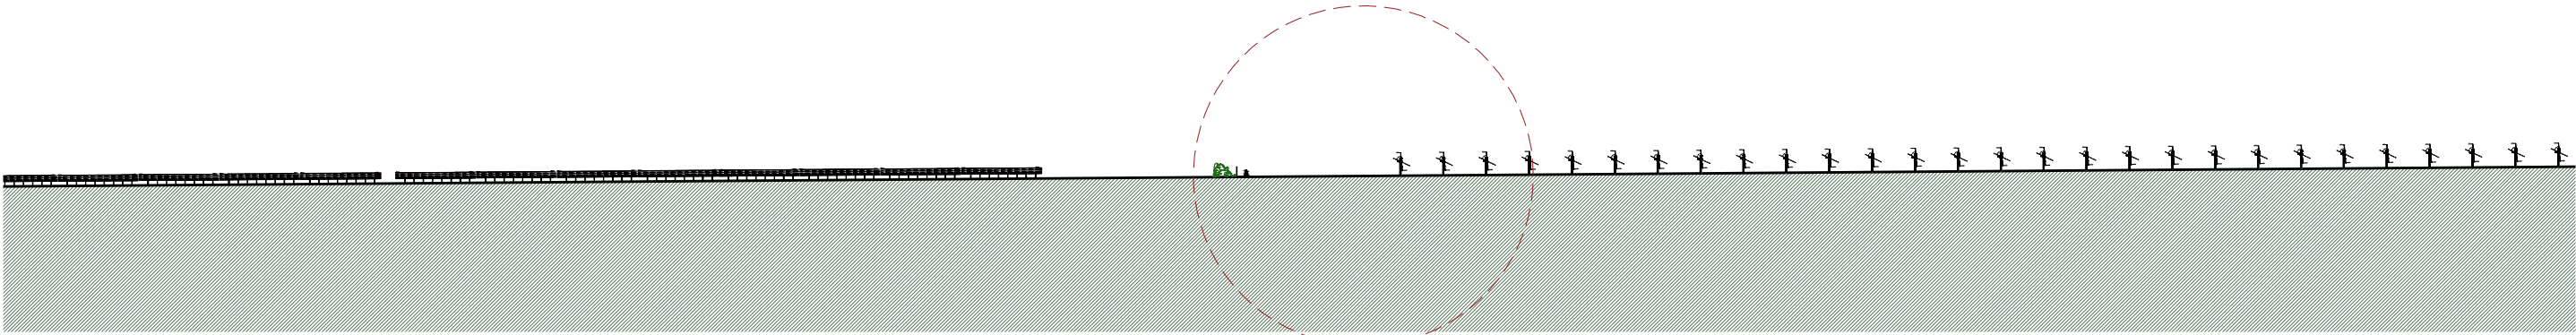


COUPE LONGITUDINALE PROJET

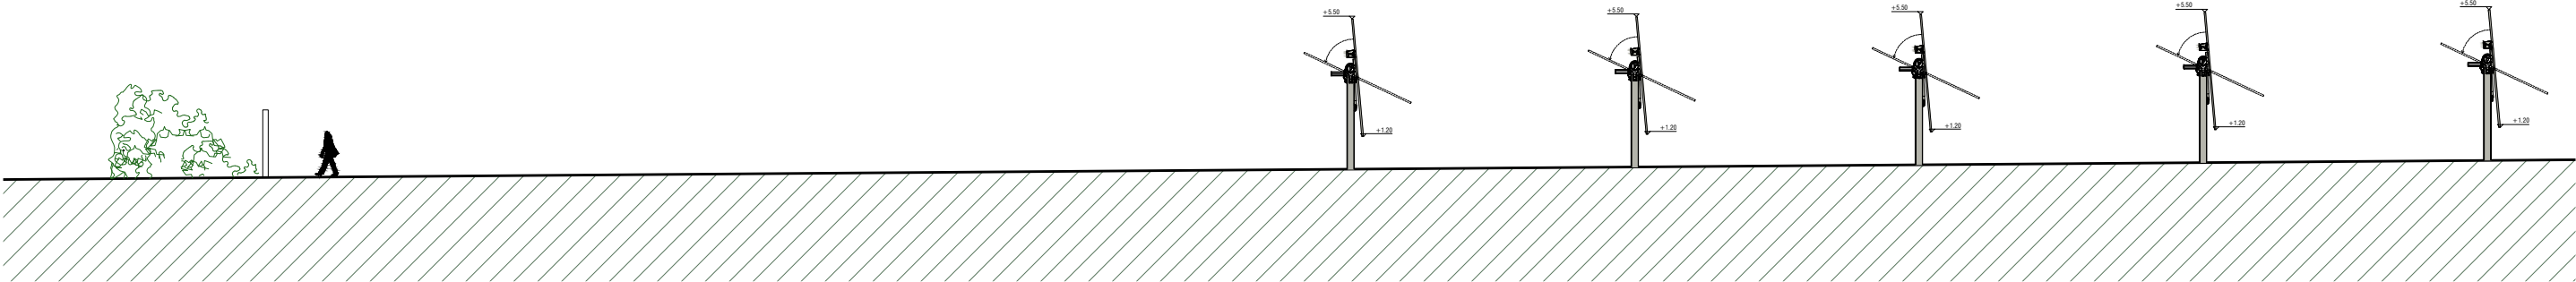


COUPE LONGITUDINALE PROJET

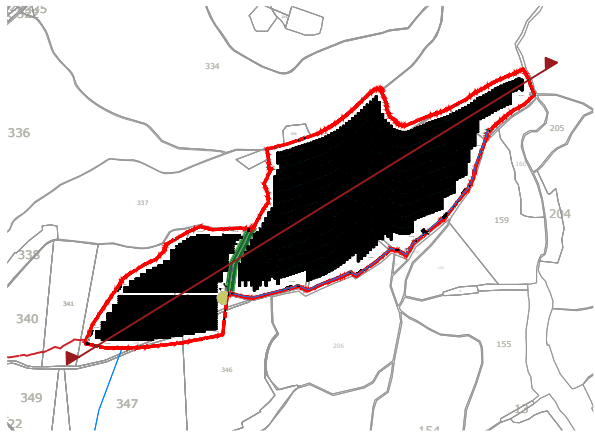


PC 3.A.1	CENTRALE LÉRY AGRISOLAR		ZOOM COUPE LONGITUDINALE PROJET		
	OPERATION: LÉRY AGRISOLAR	ÉMETTEUR:	PHASE: C+D	TYPE: PC	
			ZONE: CPE	INDICE: GENERAL	
				DATE: 0	16.03.2023
					ÉCHELLE: 1 : 250

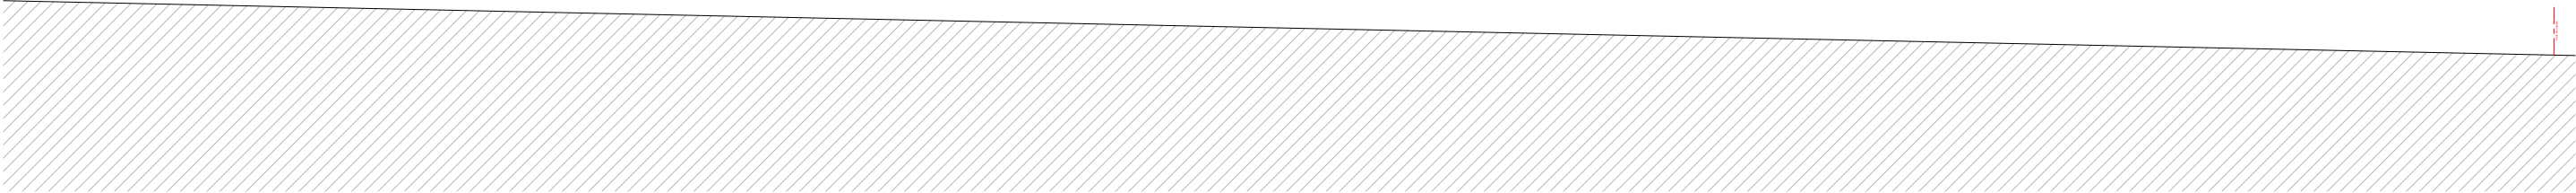


COUPE TRANSVERSALE EXISTANTE

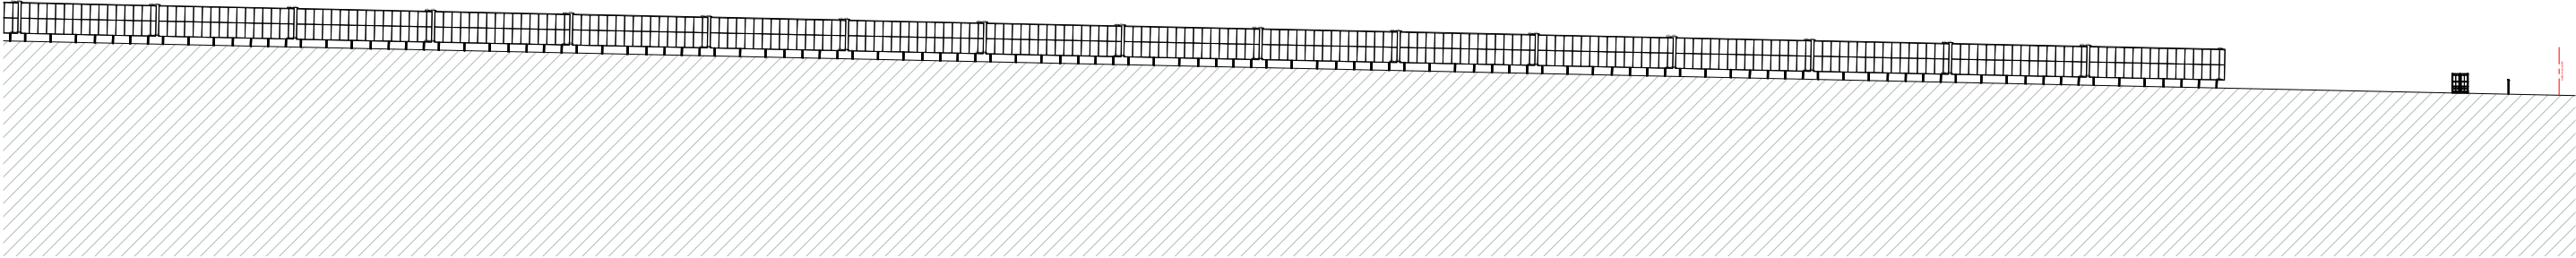


COUPE TRANSVERSALE PROJET

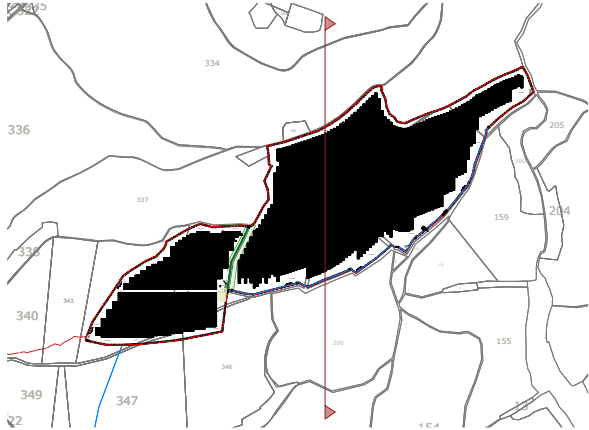


PC 3.B	CENTRALE LÉRY AGRISOLAR			COUPE TRANSVERSALE PROJET					
	OPERATION: LÉRY AGRISOLAR	EMETTEUR:	PHASE: C+D	TYPE: PC	ZONE: CPE	INDICE: GENERAL	DATE: 0	ECHELLE: 16.03.2023	1 : 1000

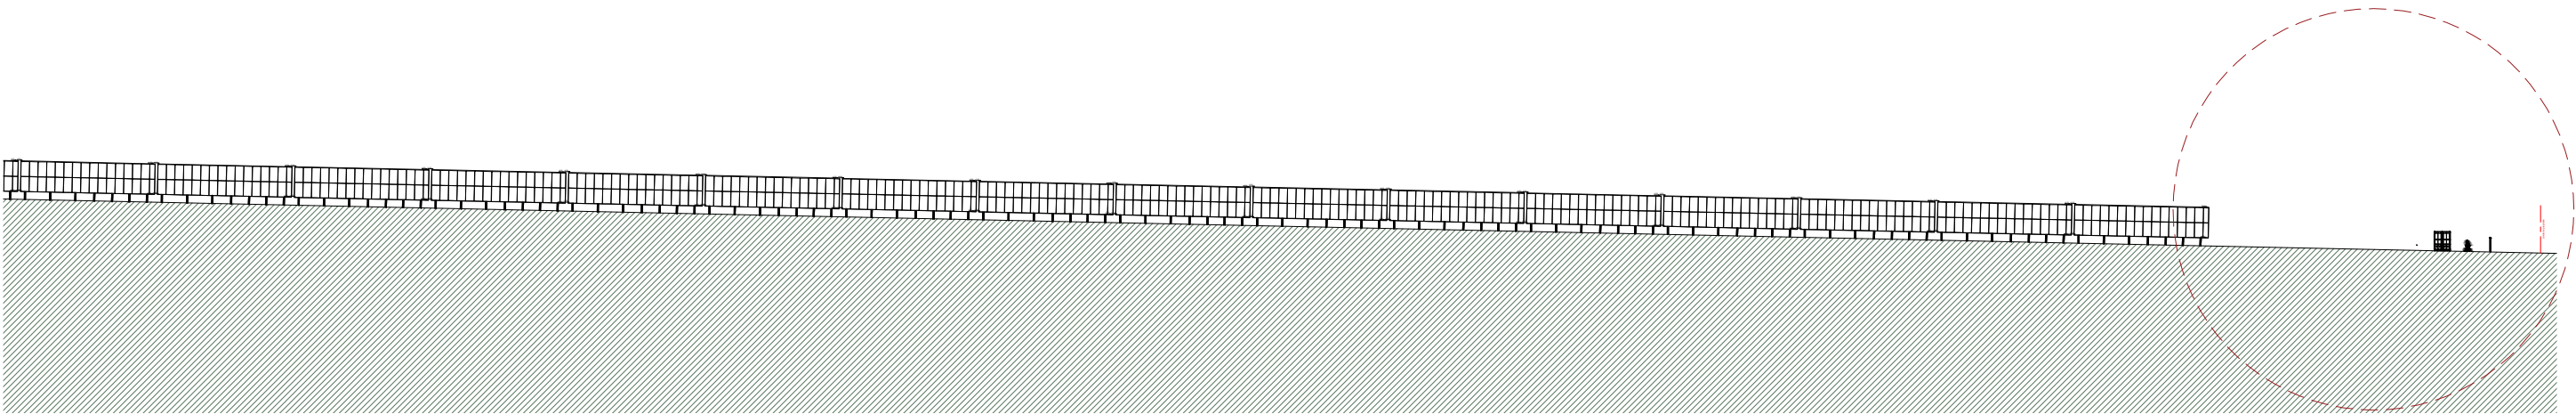


COUPE TRANSVERSALE PROJET

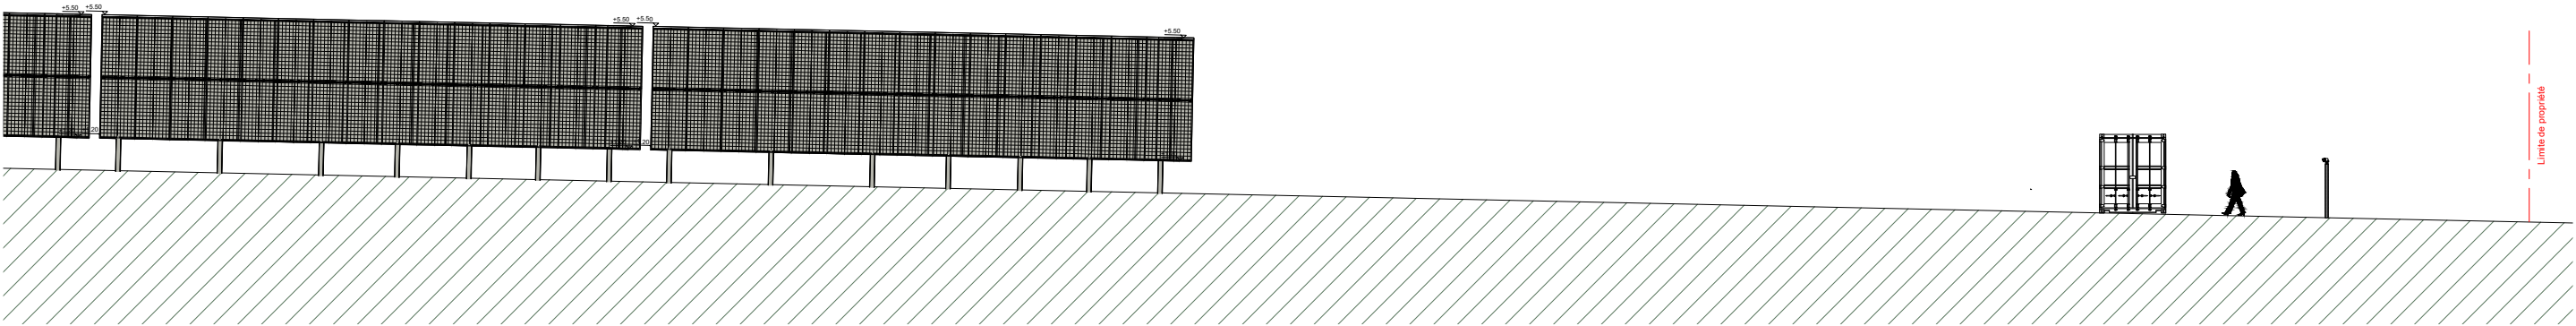



ZOOM COUPE TRANSVERSALE PROJET

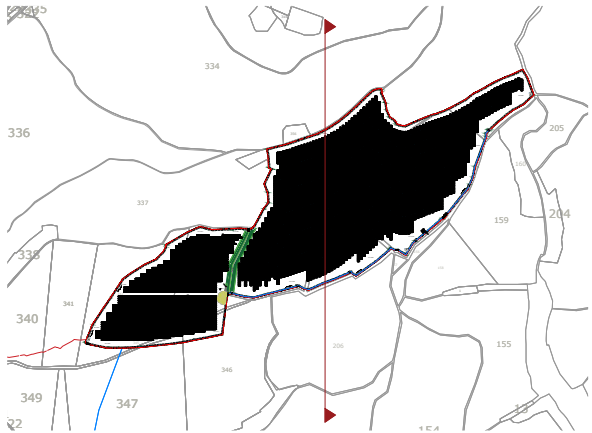

PC 3.B.1		CENTRALE LÉRY AGRISOLAR			ZOOM COUPE TRANSVERSALE PROJET				
OPERATION: LÉRY AGRISOLAR		EMETTEUR:	PHASE: C+D	TYPE: PC	ZONE: CPE	INDICE: GENERAL	DATE: 0	ECHELLE: 16.03.2023	1 : 250

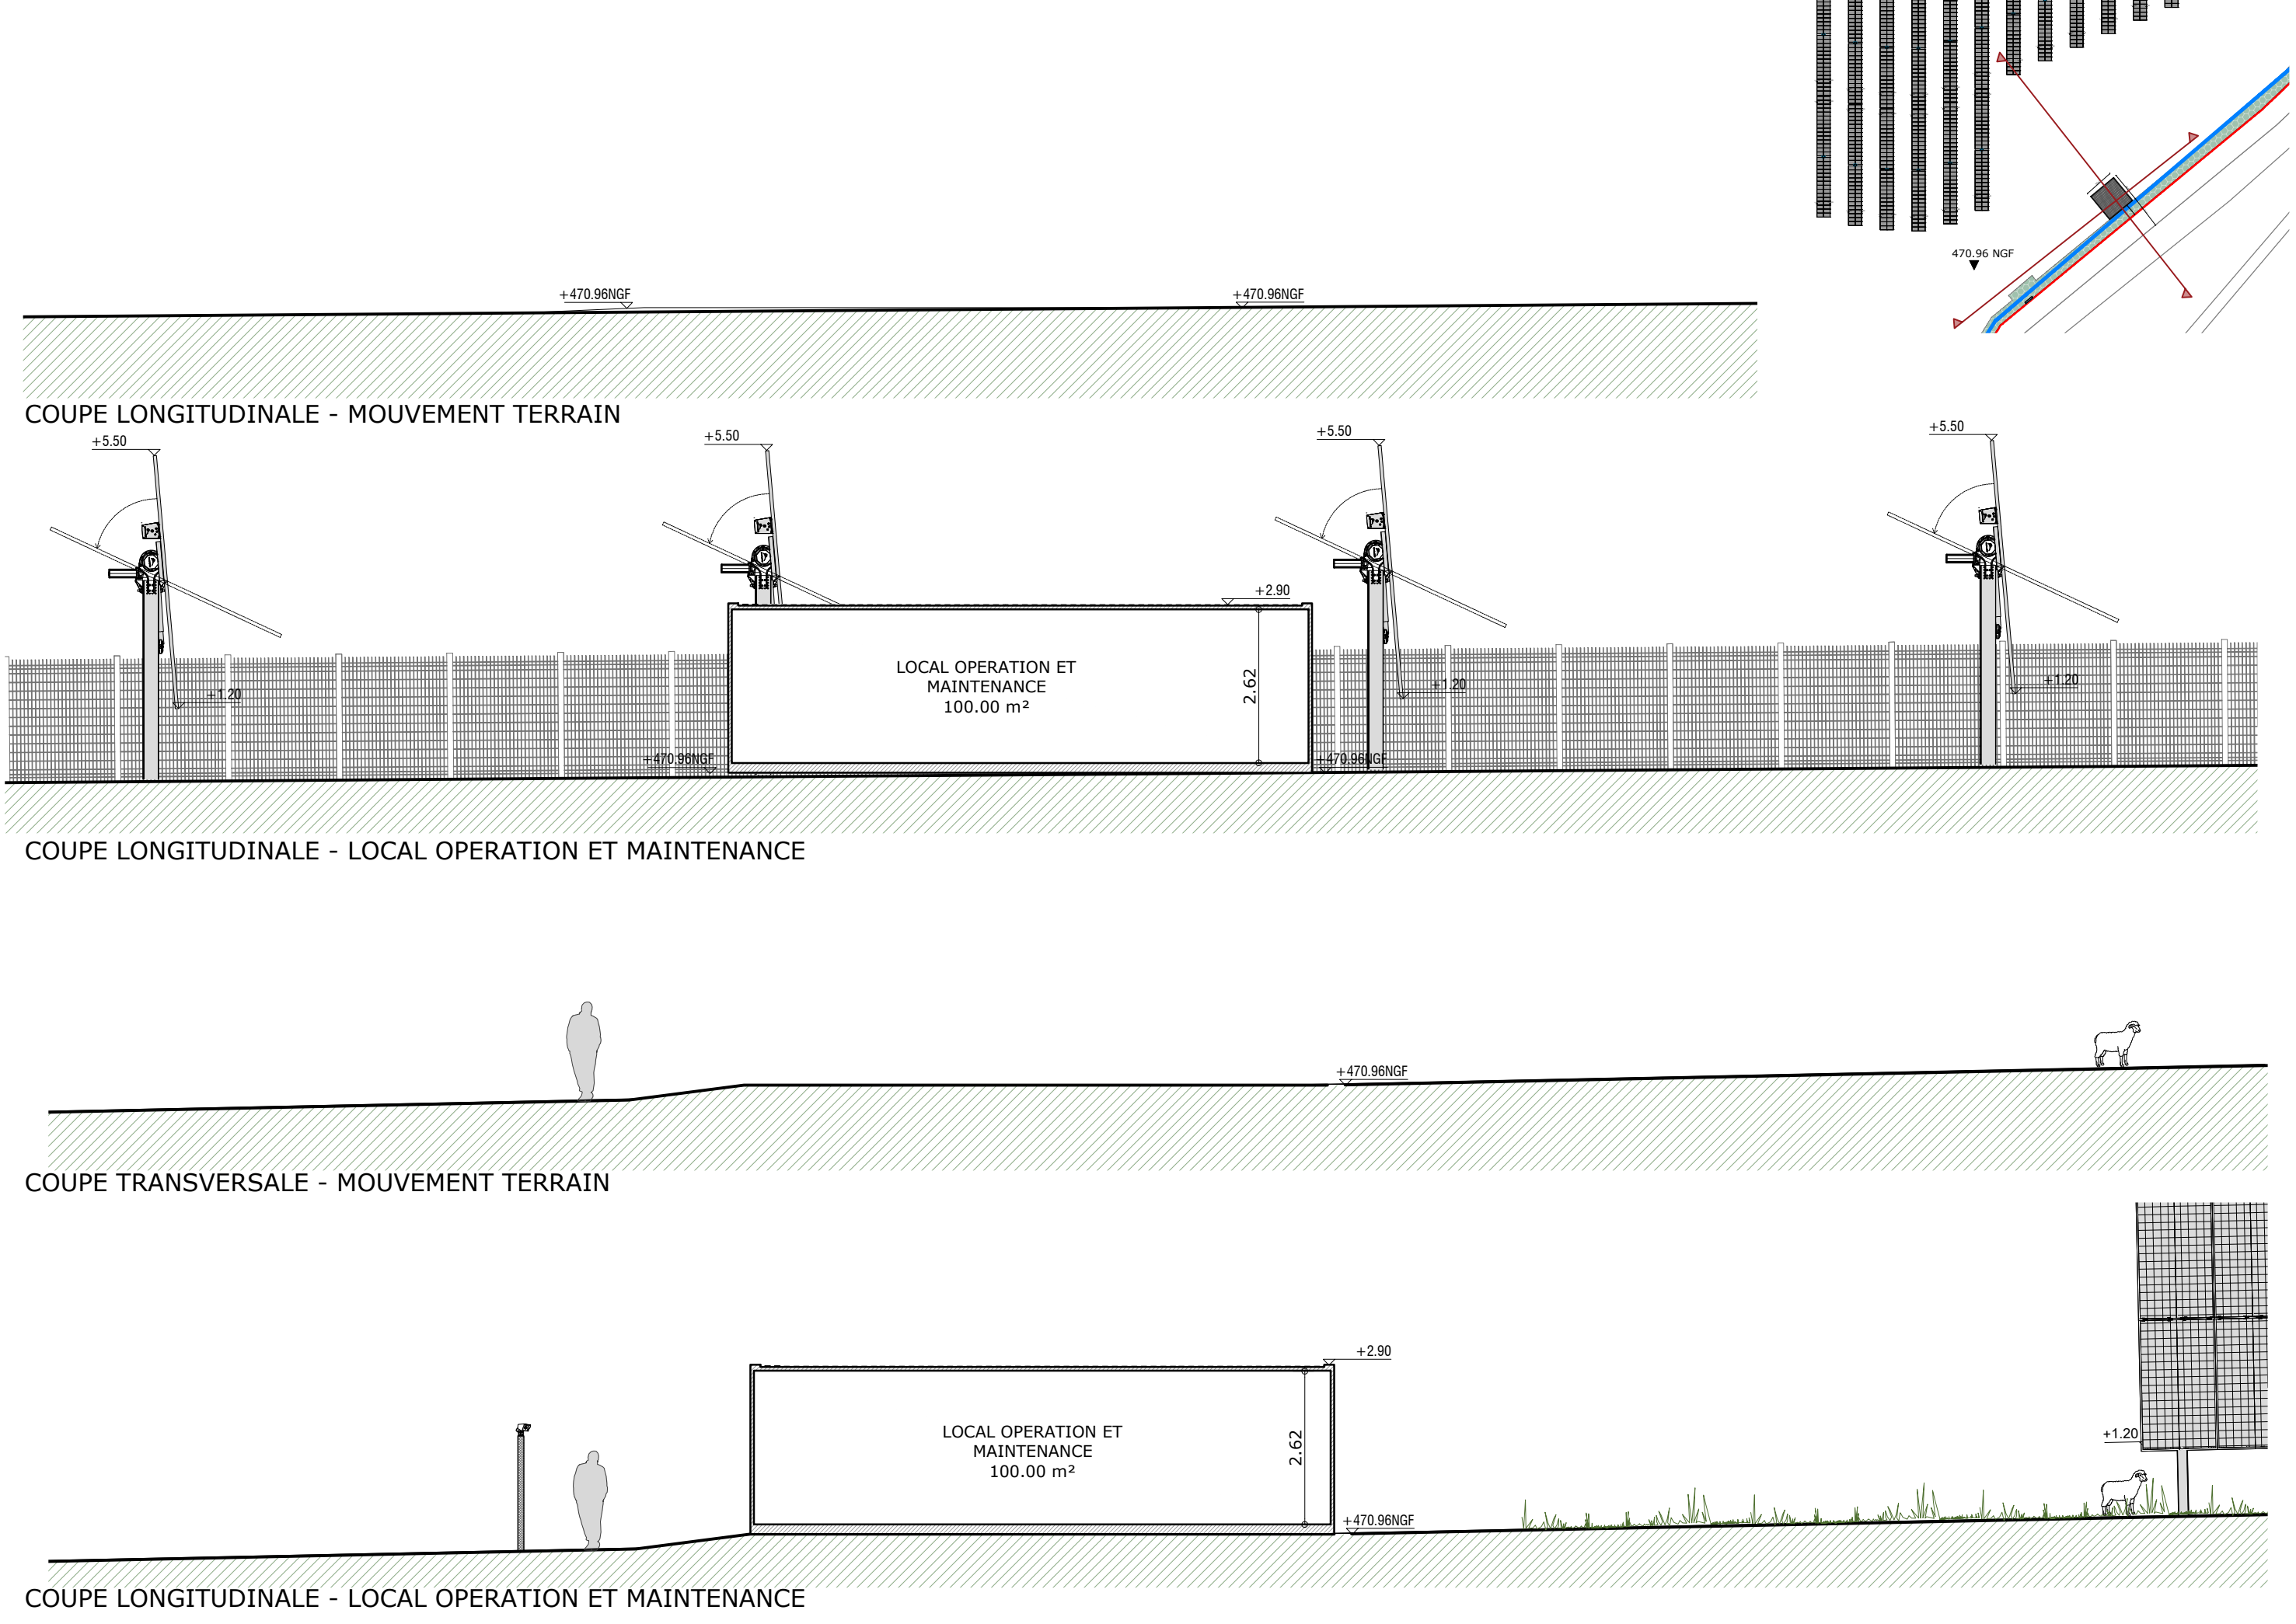

PC 3.C.2	CENTRALE LÉRY AGRISOLAR				COUPES PROJET - LOCAL OPERATION ET MAINTENANCE			
	OPERATION: LÉRY AGRISOLAR	EMETTEUR:	C+D	PHASE:	PC	TYPE:	CPE	ZONE:
		GENERAL	INDEX:	0	DATE:	16.03.2023	ECHELLE:	1 : 100

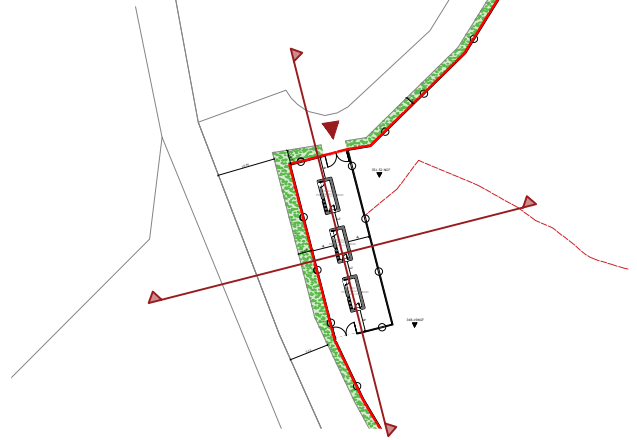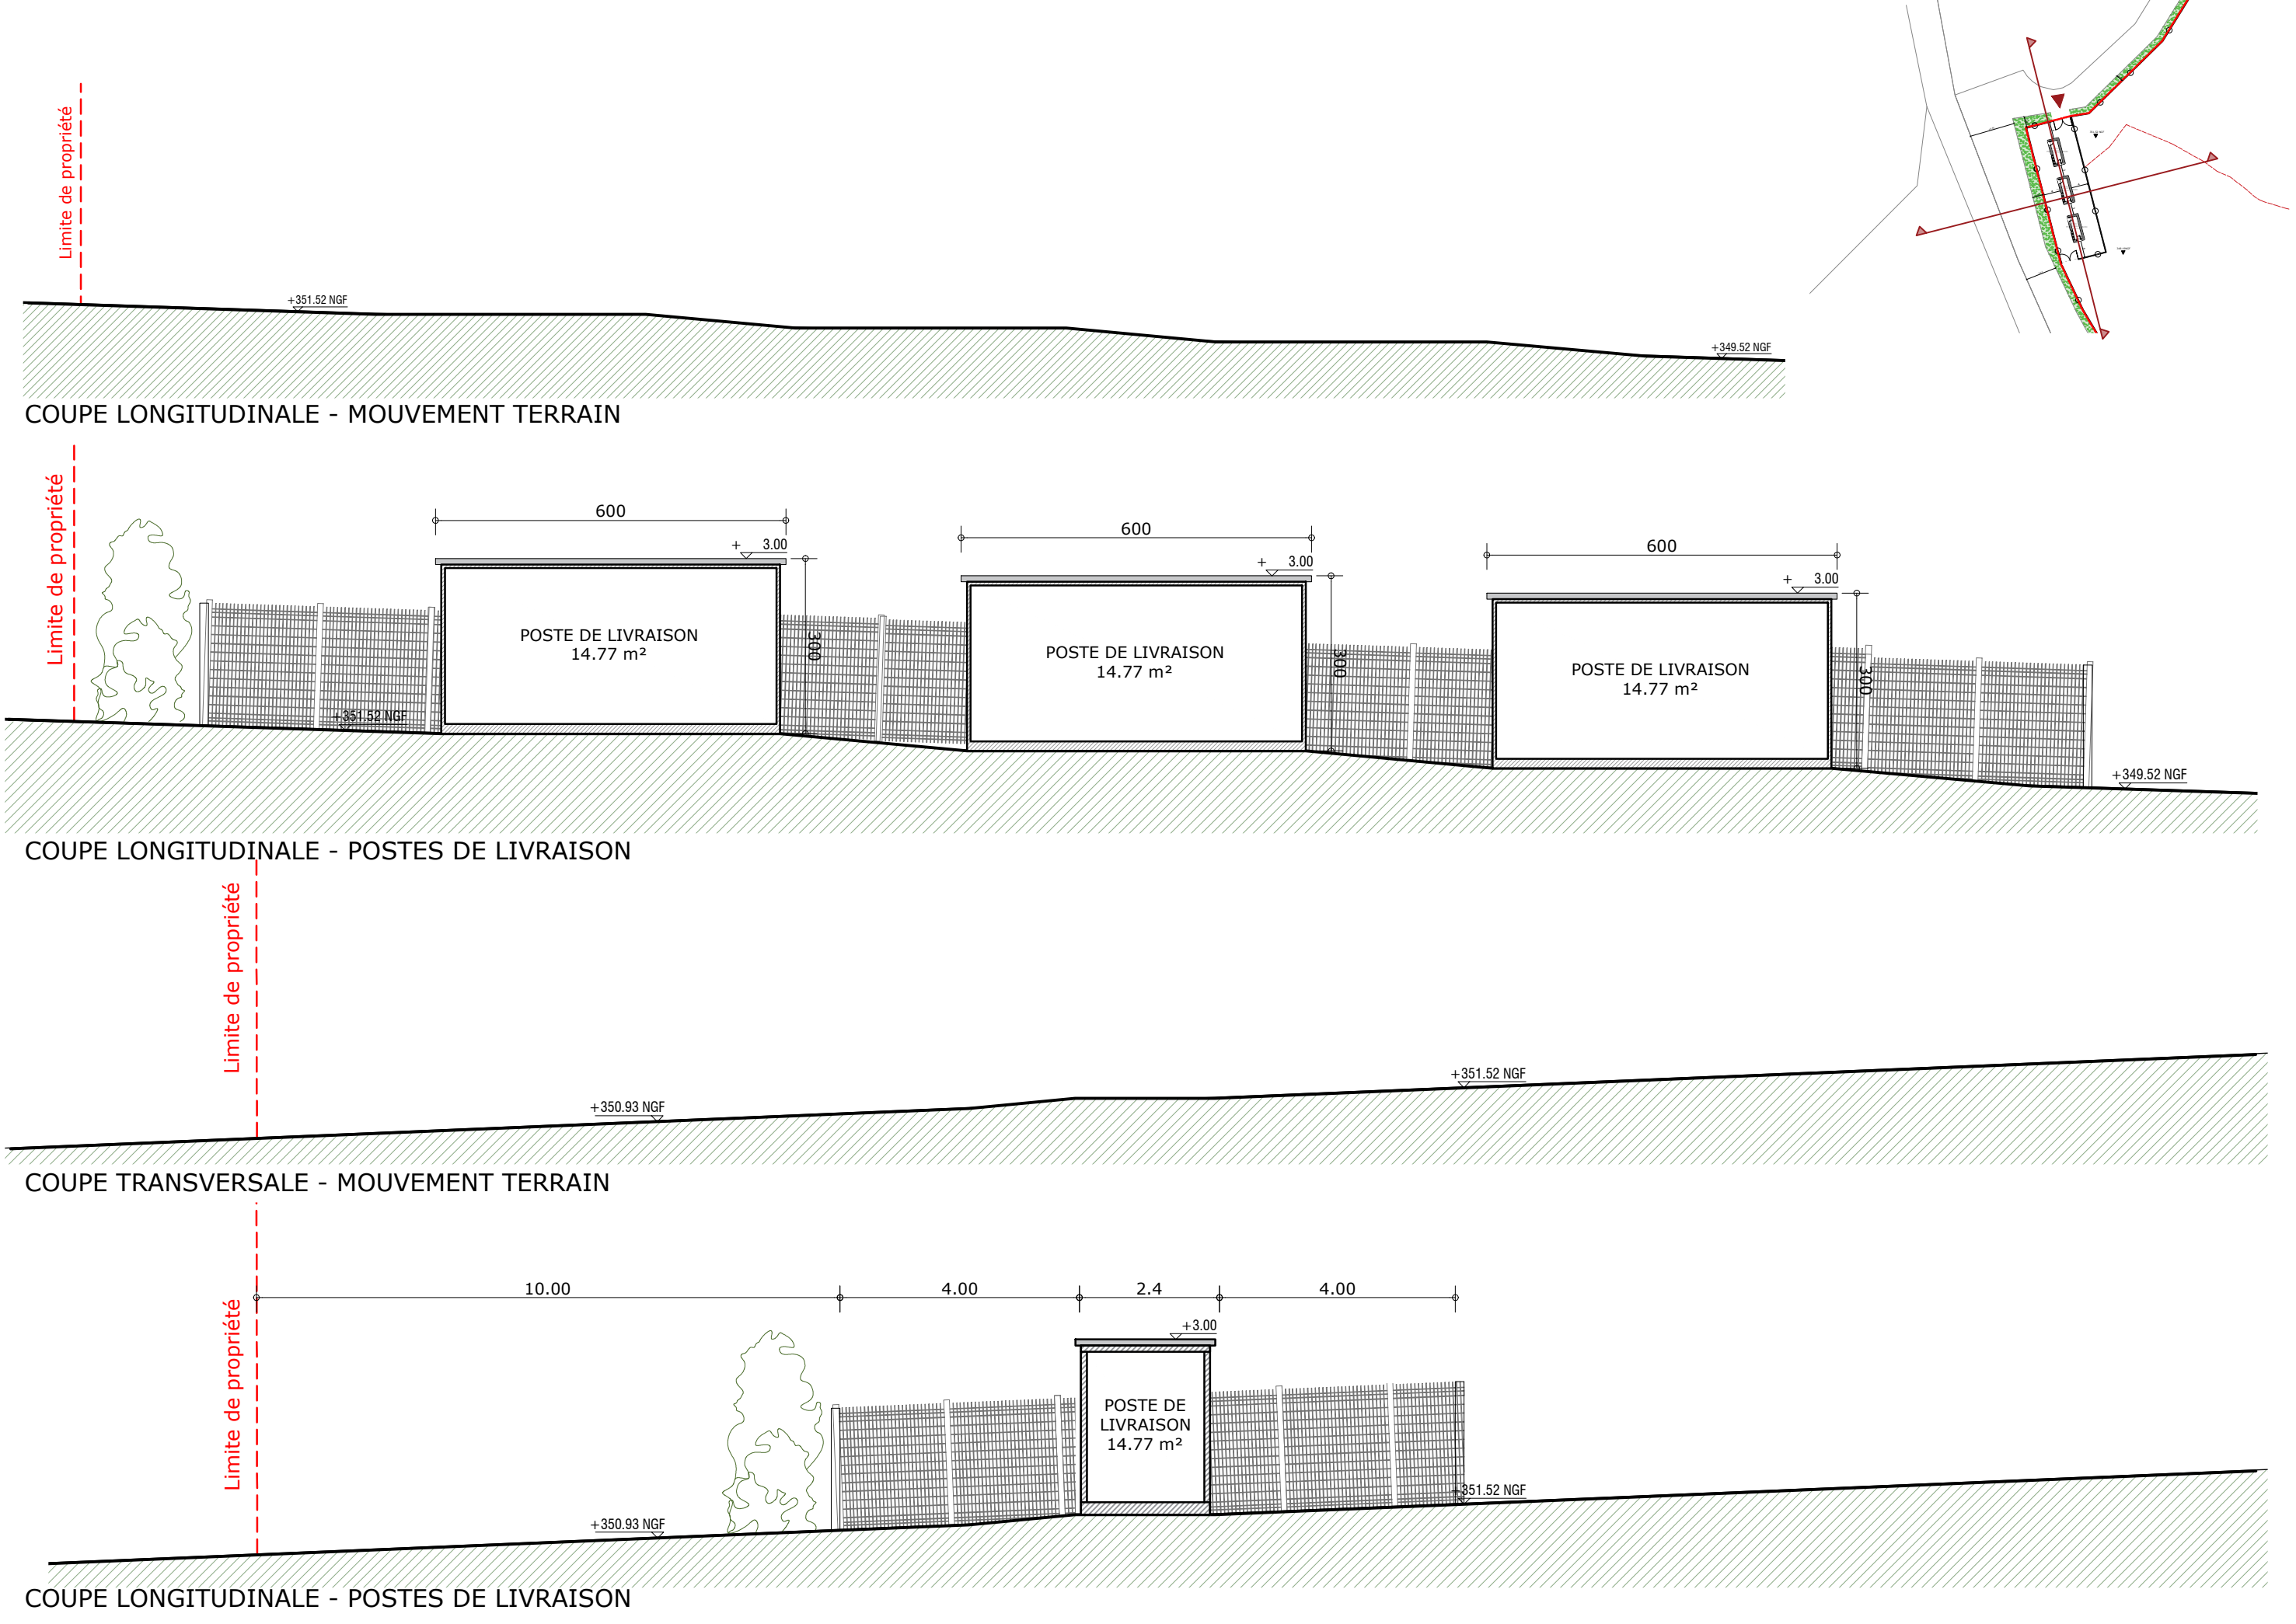

PC 3.C.3	CENTRALE LÉRY AGRISOLAR			COUPES PROJET POSTES DE LIVRAISON		
	OPERATION: LÉRY AGRISOLAR	ÉMETTEUR: C+D	PHASE: C+D	TYPE: PC	ZONE: CPE	GENERAL
	DATE: 16.03.2023	INDEX: 0	ÉCHELLE: 1 : 100			