


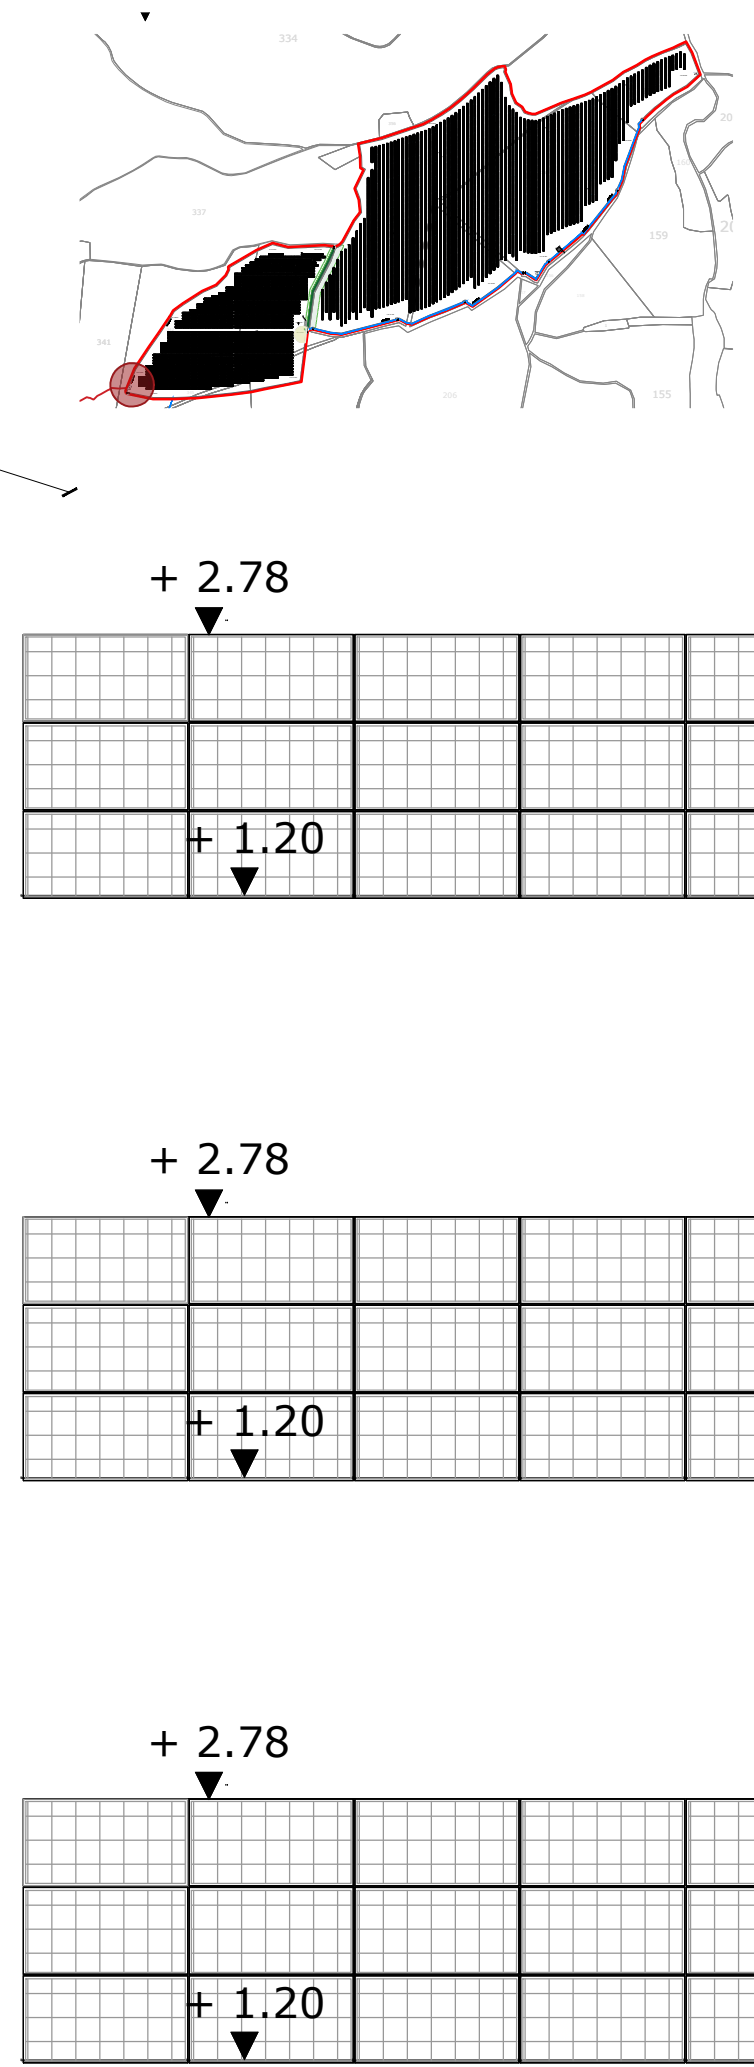


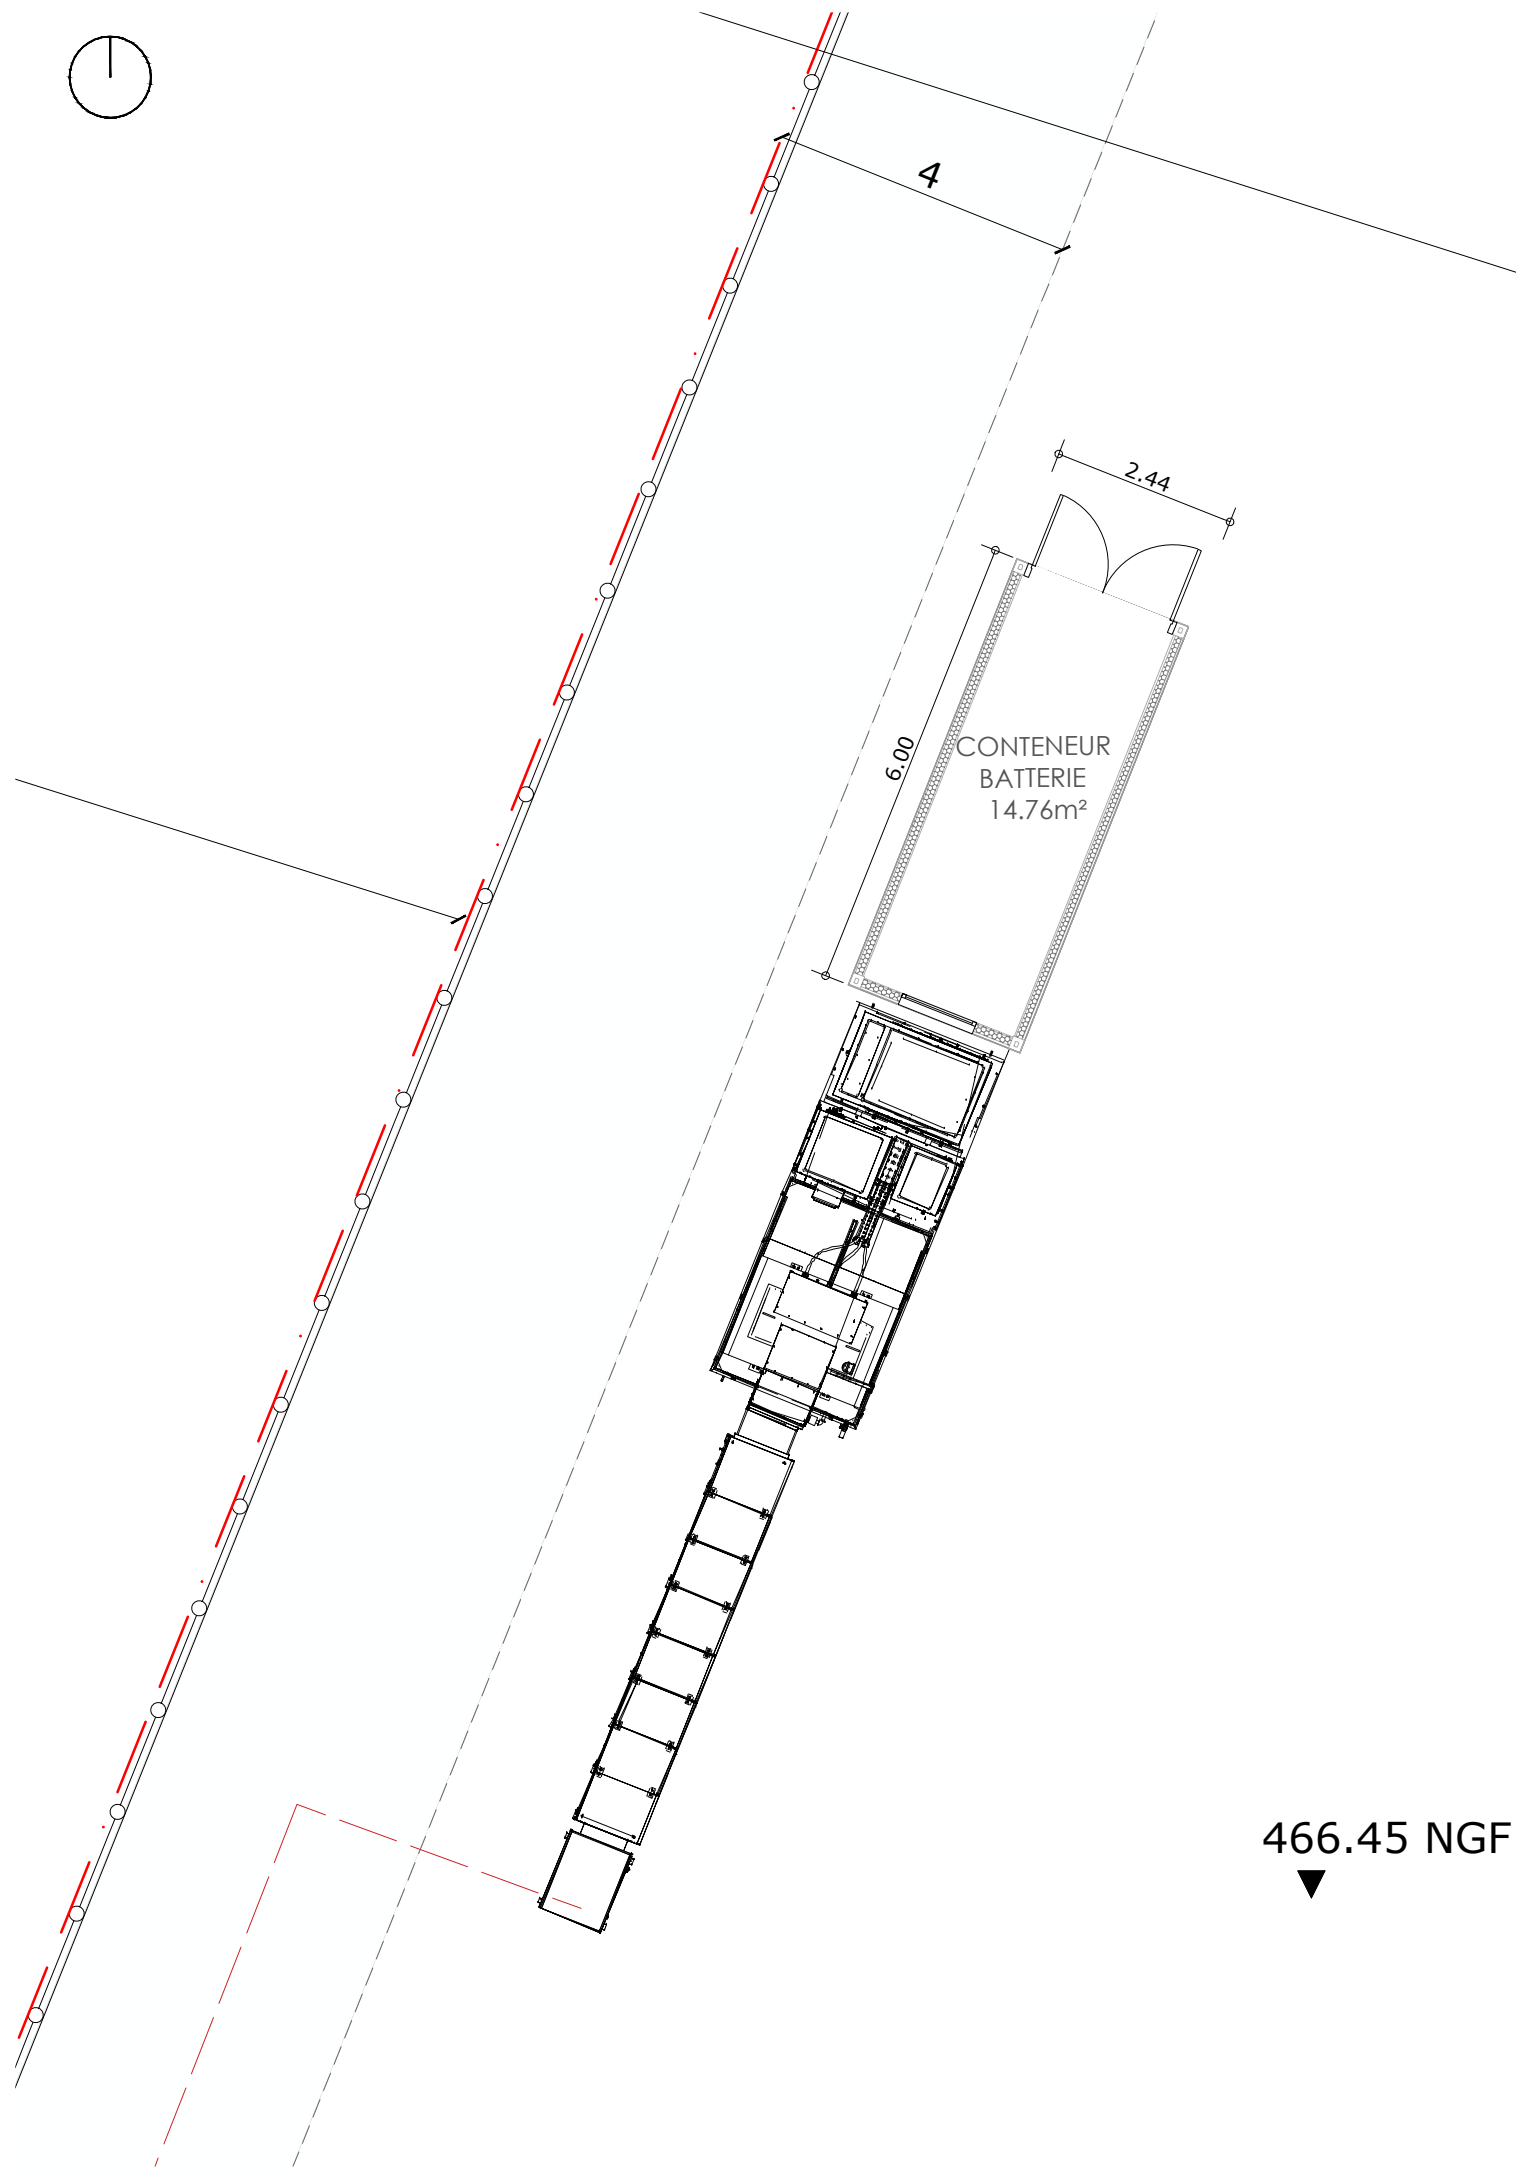


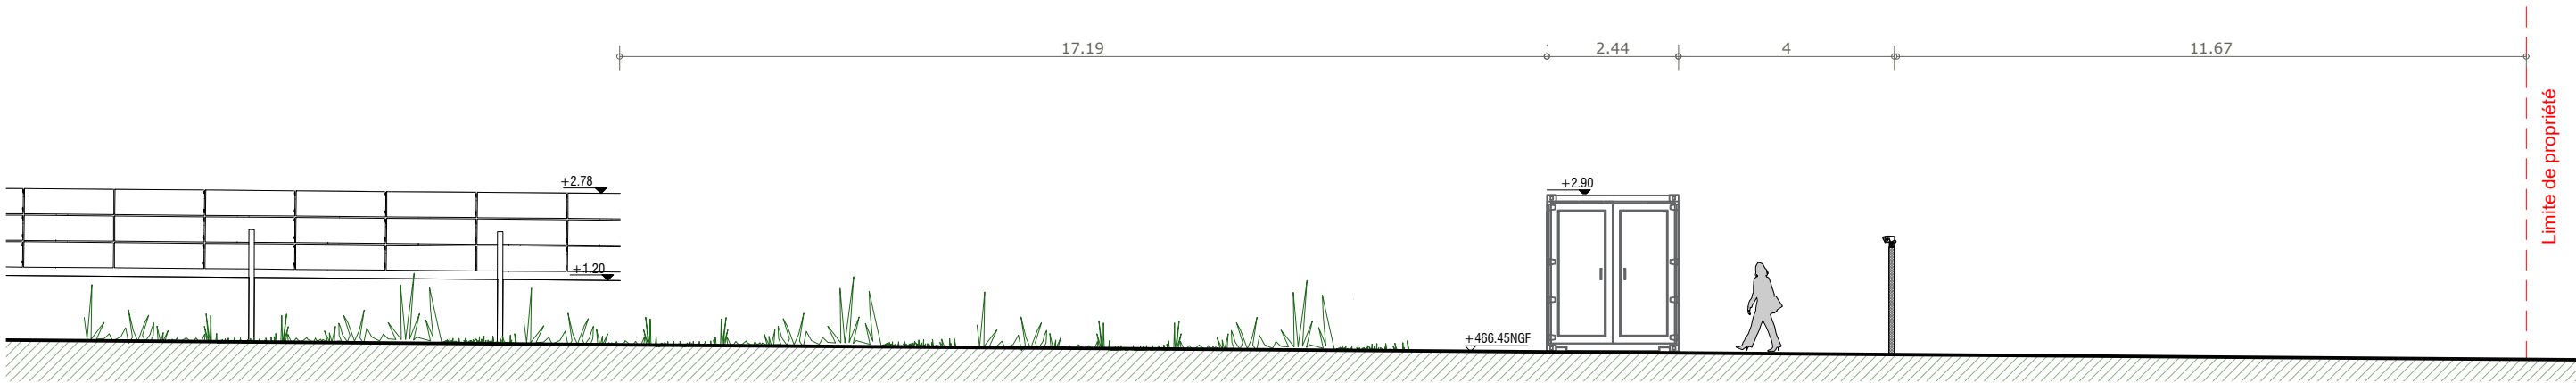


FACADE NORD - POSTE DE TRANSFORMATION

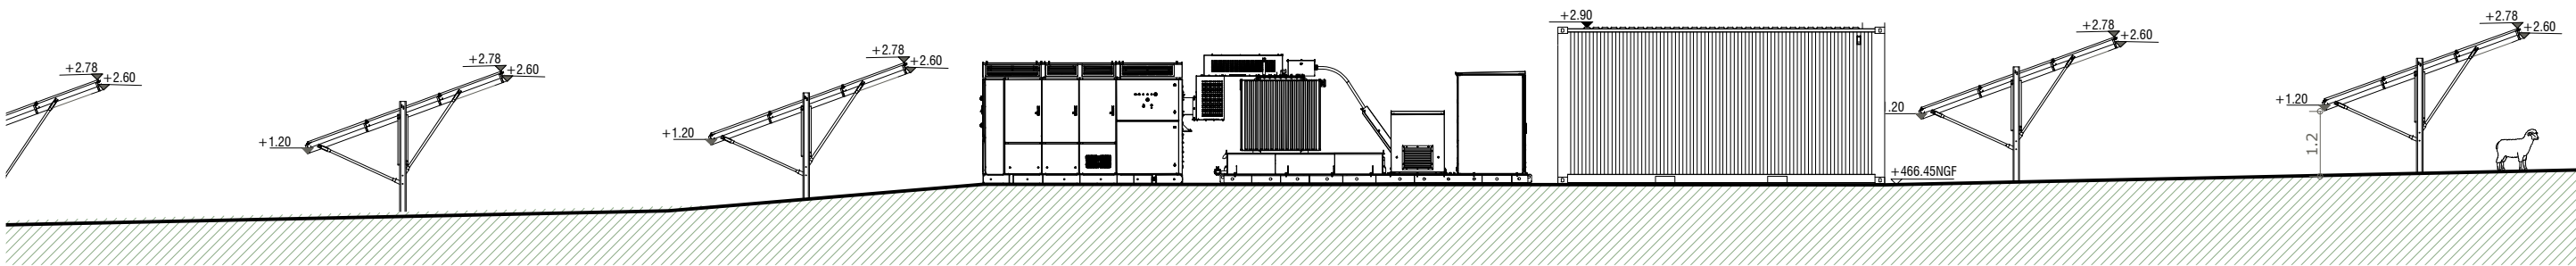

FACADE EST - POSTE DE TRANSFORMATION

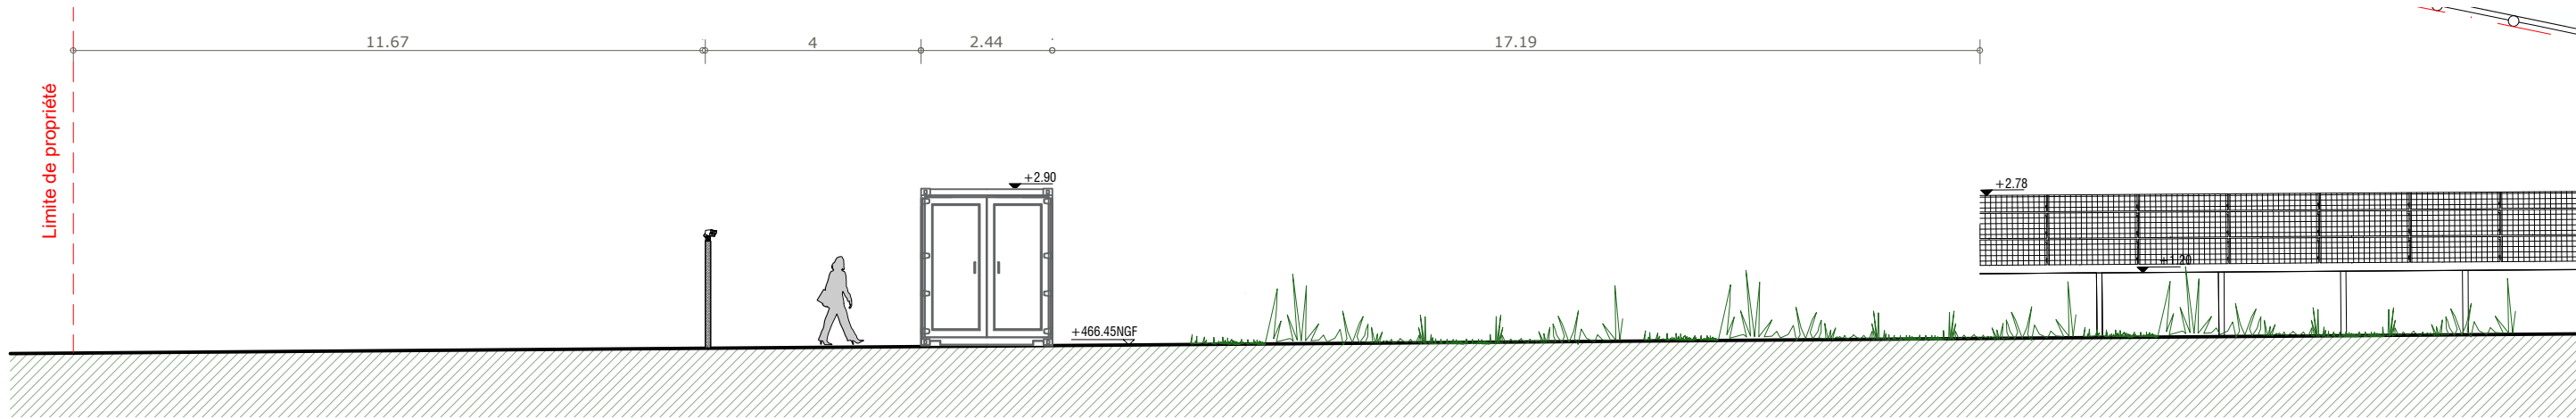

FACADE SUD - POSTE DE TRANSFORMATION

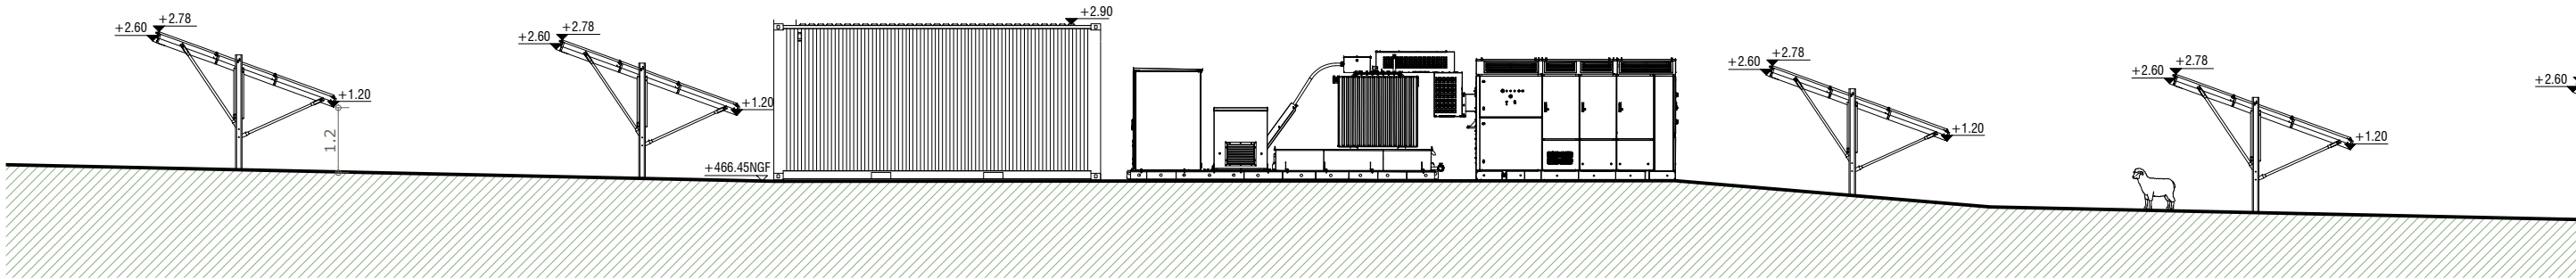


FACADE OUEST - POSTE DE TRANSFORMATION

PC 5.A.2	CENTRALE LÉRY AGRISOLAR			ELEVATIONS PROJET - POSTE DE TRANSFORMATION ZONE OUEST				
	OPERATION: LÉRY AGRISOLAR	EMETTEUR:	PHASE:	TYPE:	ZONE:	INDICE:	DATE:	ECHELLE:
		C+D	PC		ELE	GENERAL	0	16.03.2023
								1 : 125




476.35 NGF

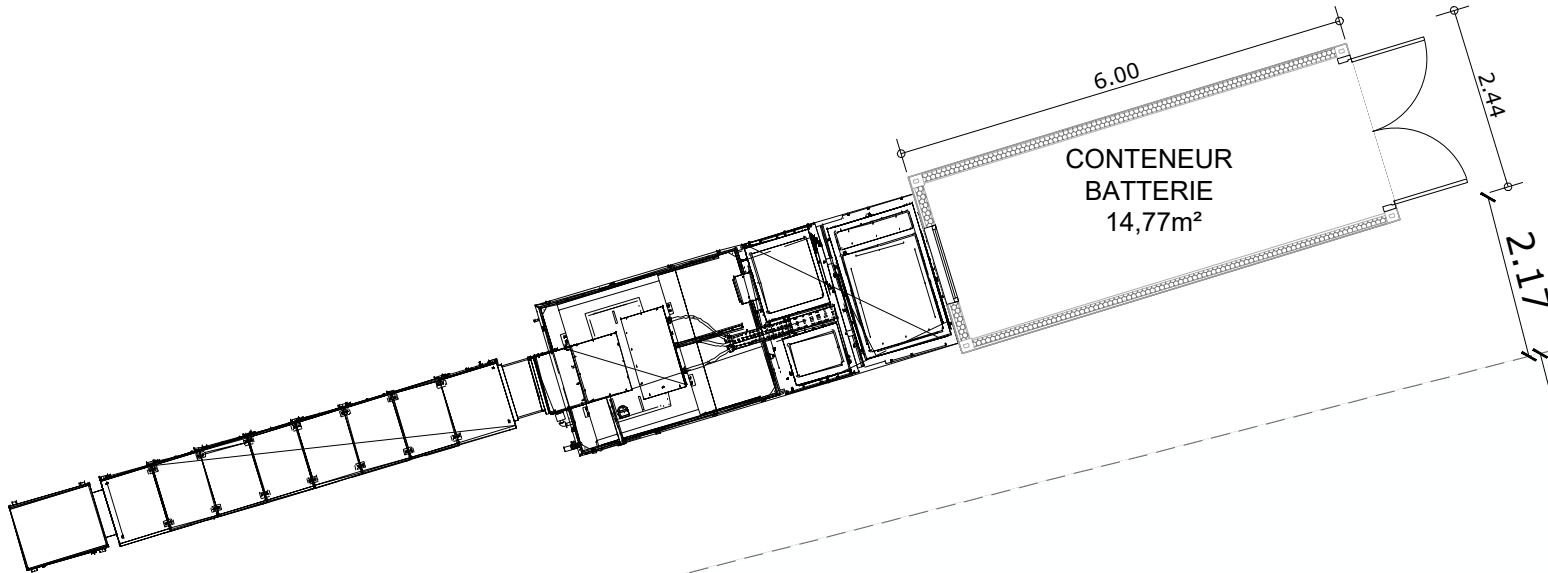



4.00

7.08


LIMITE DE PROPRIETE

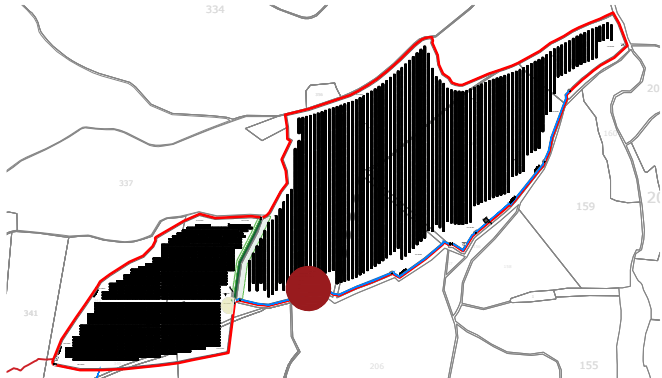


PC 5.B.1	CENTRALE LÉRY AGRISOLAR		PLAN RDC PROJET - POSTE DE TRANSFORMATION ZONE EST		
	OPERATION: LÉRY AGRISOLAR	EMETTEUR:	PHASE: C+D	TYPE: PC	
			ZONE: PLN	INDICE: GENERAL	
				DATE: 0	
					16.03.2023
					1 : 100

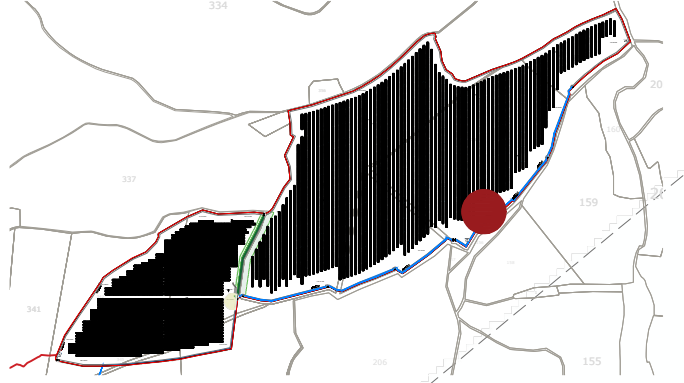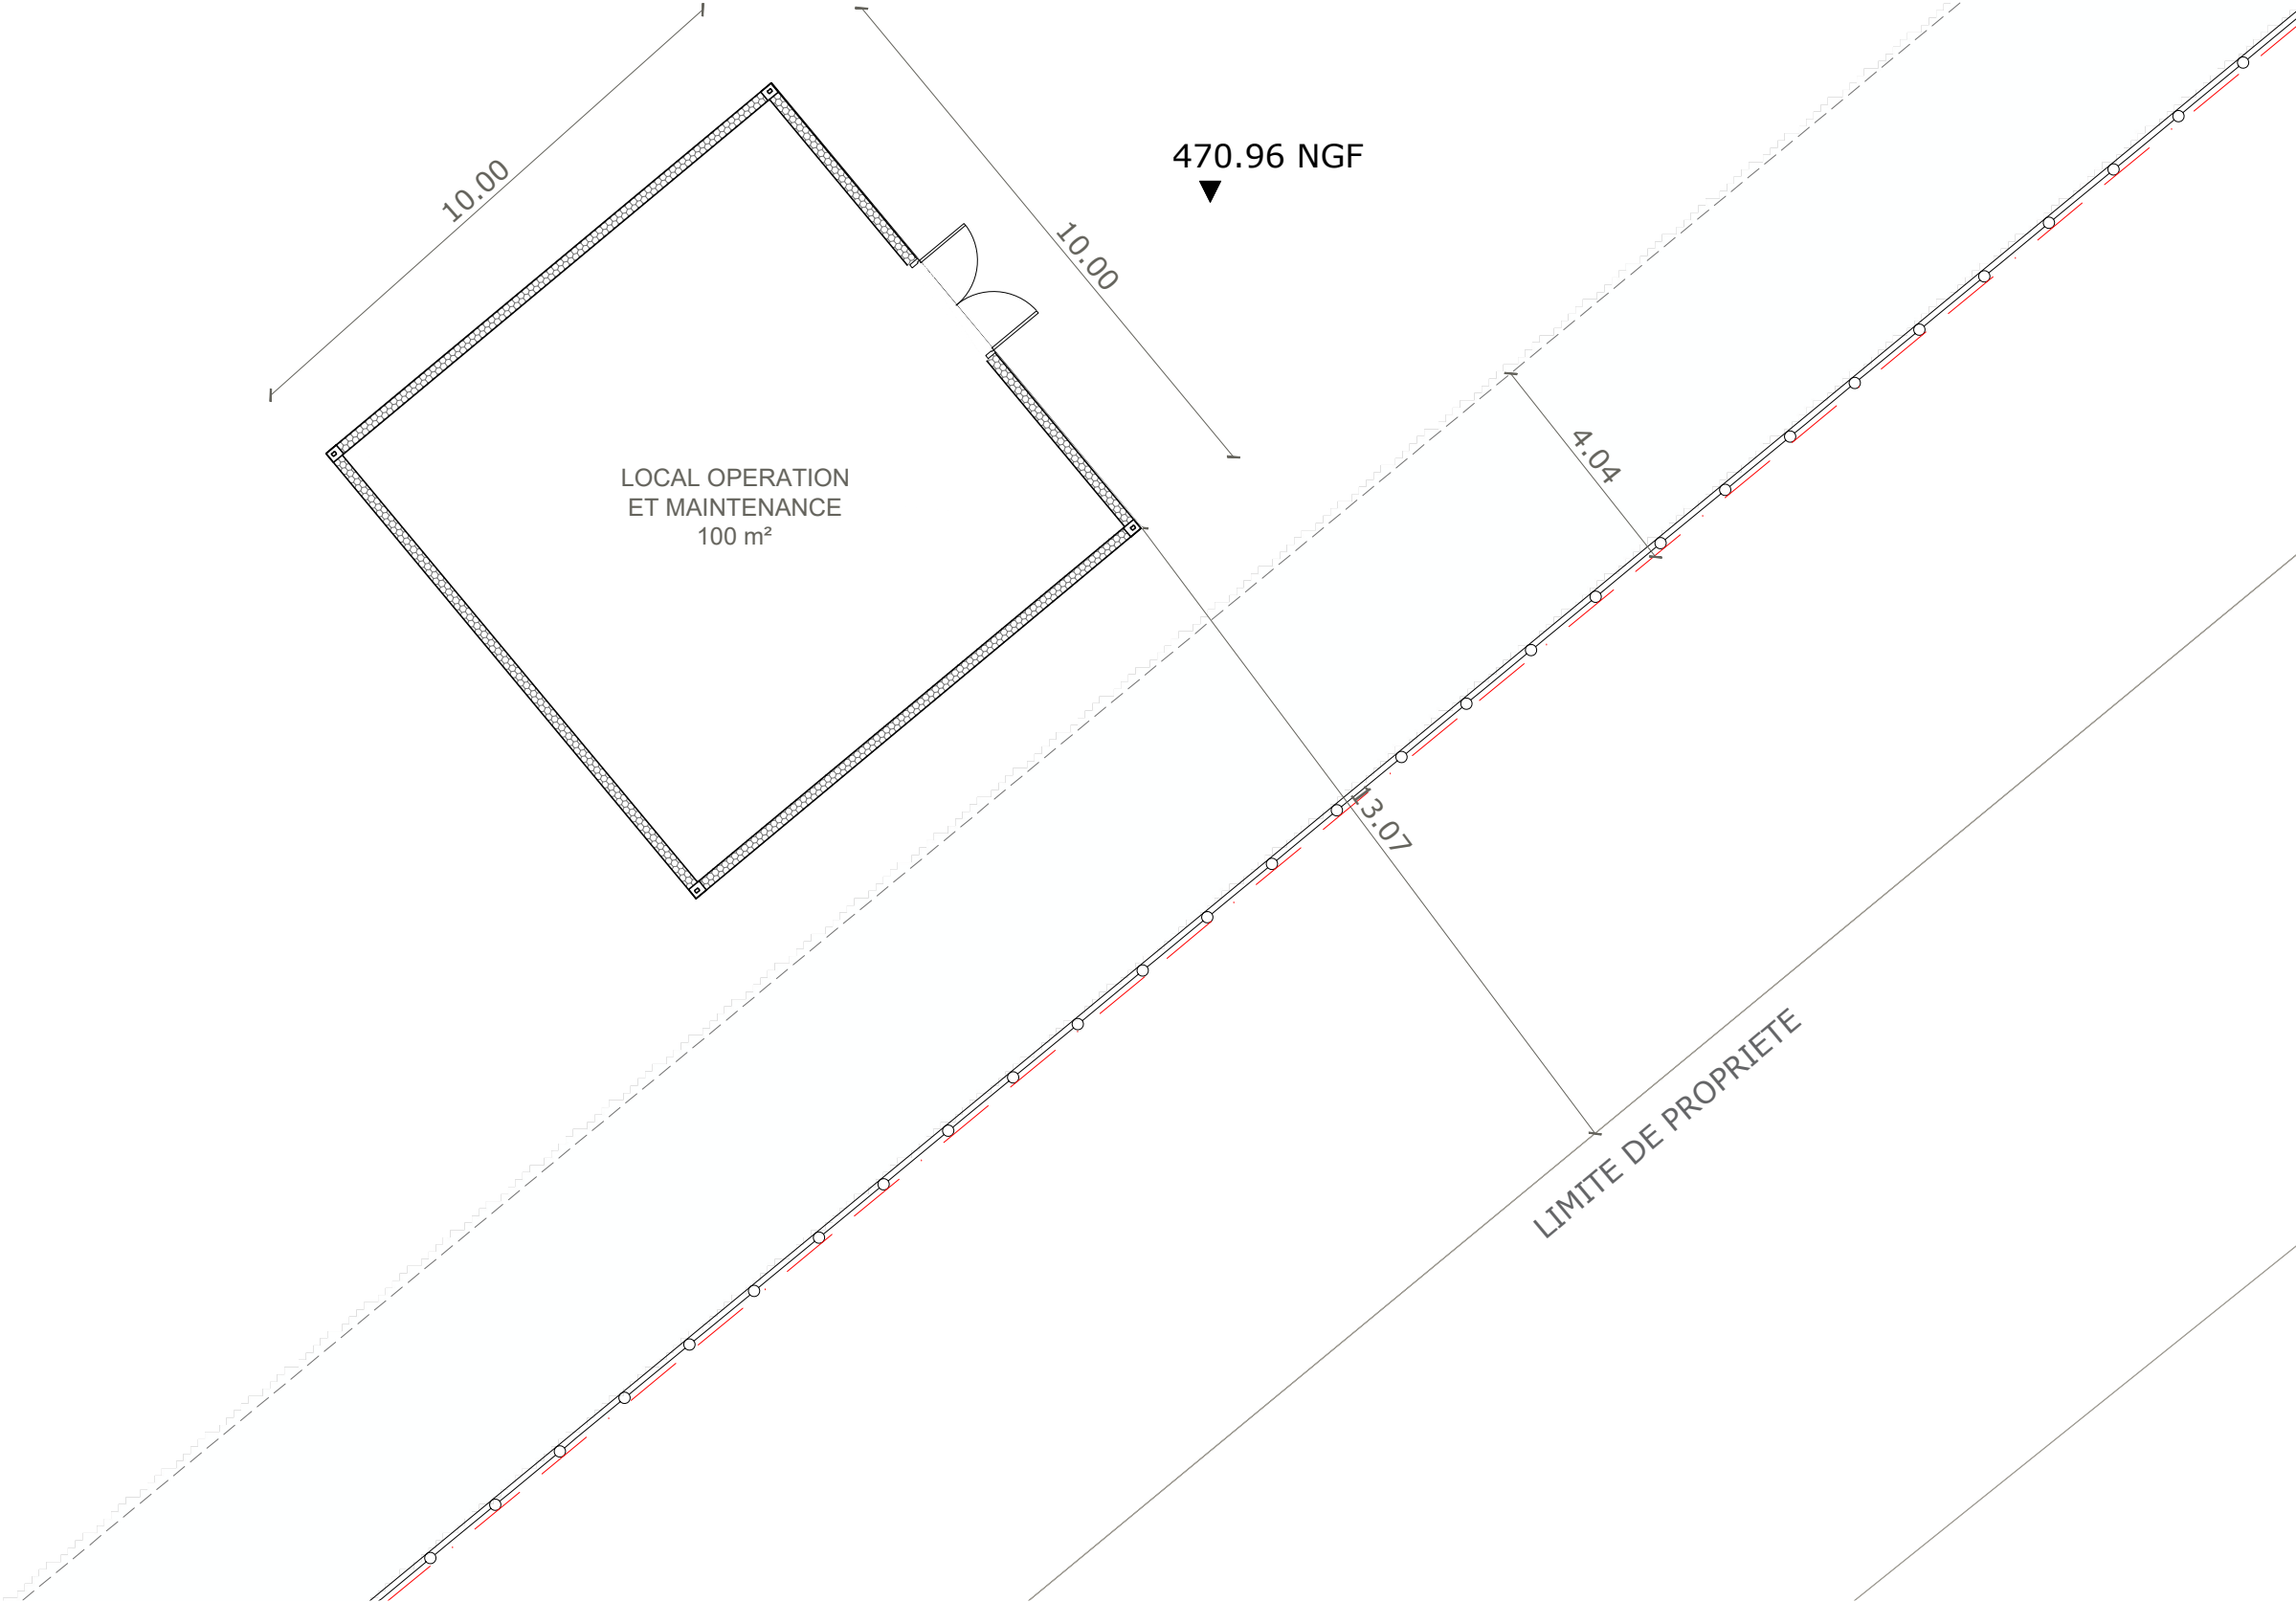


PC 5.C.1	CENTRALE LÉRY AGRISOLAR		PLAN RDC PROJET - LOCAL OPERATION ET MAINTENANCE			
	OPERATION: LÉRY AGRISOLAR	EMETTEUR:	PHASE: C+D	TYPE: PC	ZONE: PLN	GENERAL
					INDICE:	0
					DATE:	16.03.2023
					ECHELLE:	1 : 100

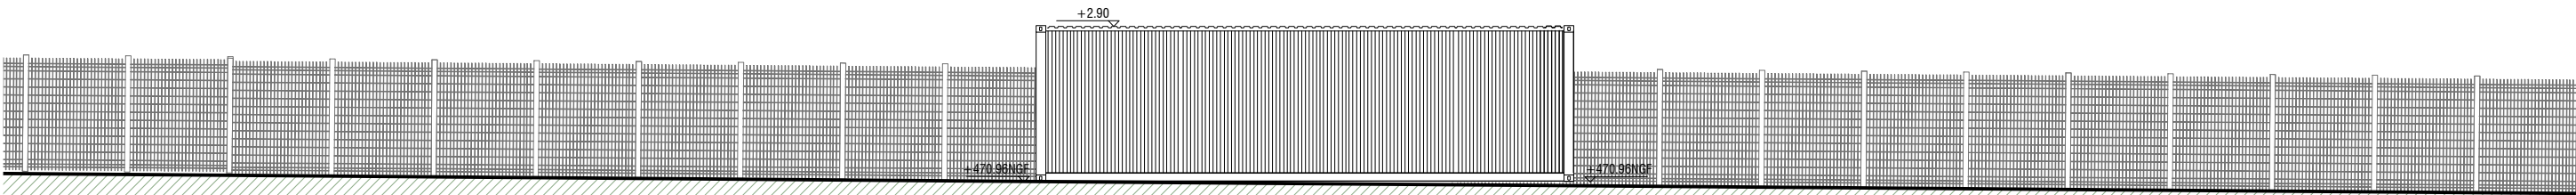


FACADE NORD - LOCAL OPERATION ET MAINTENANCE

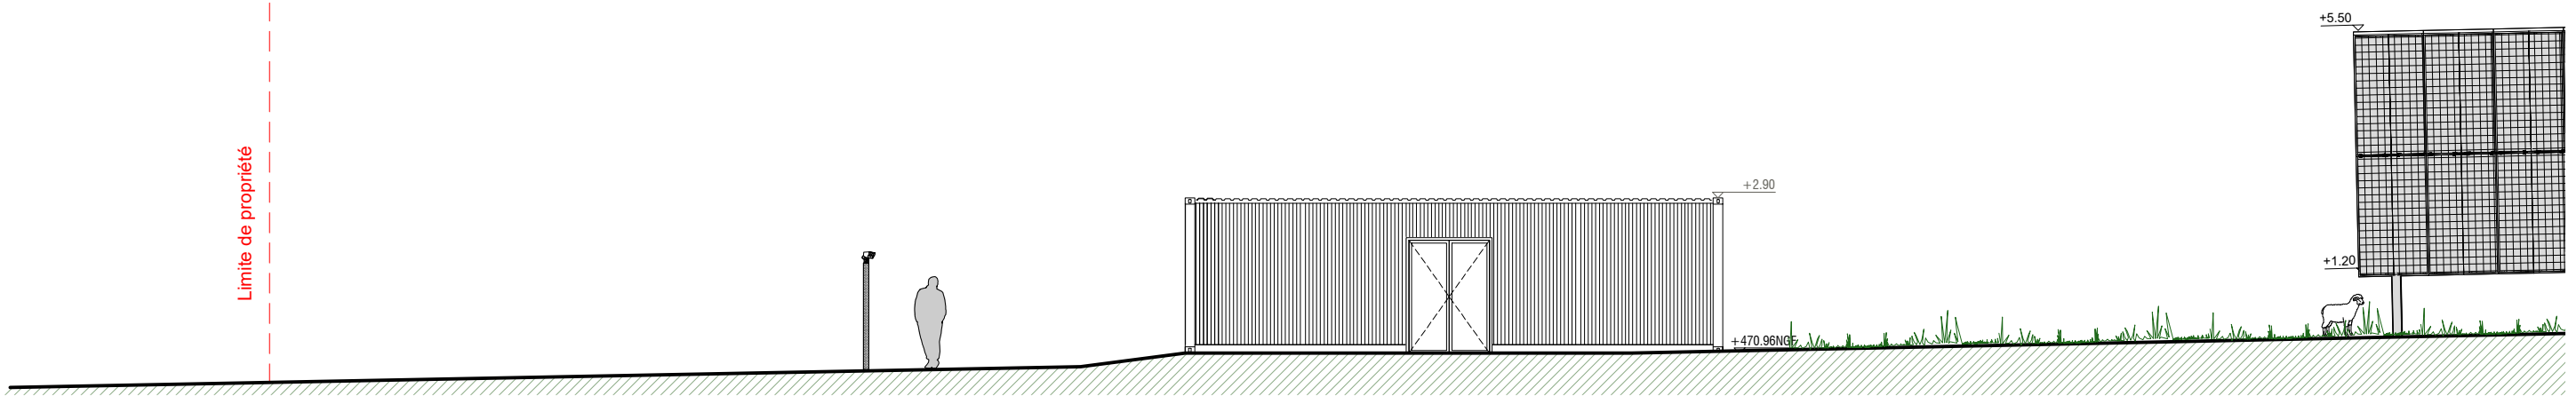


FACADE EST - LOCAL OPERATION ET MAINTENANCE

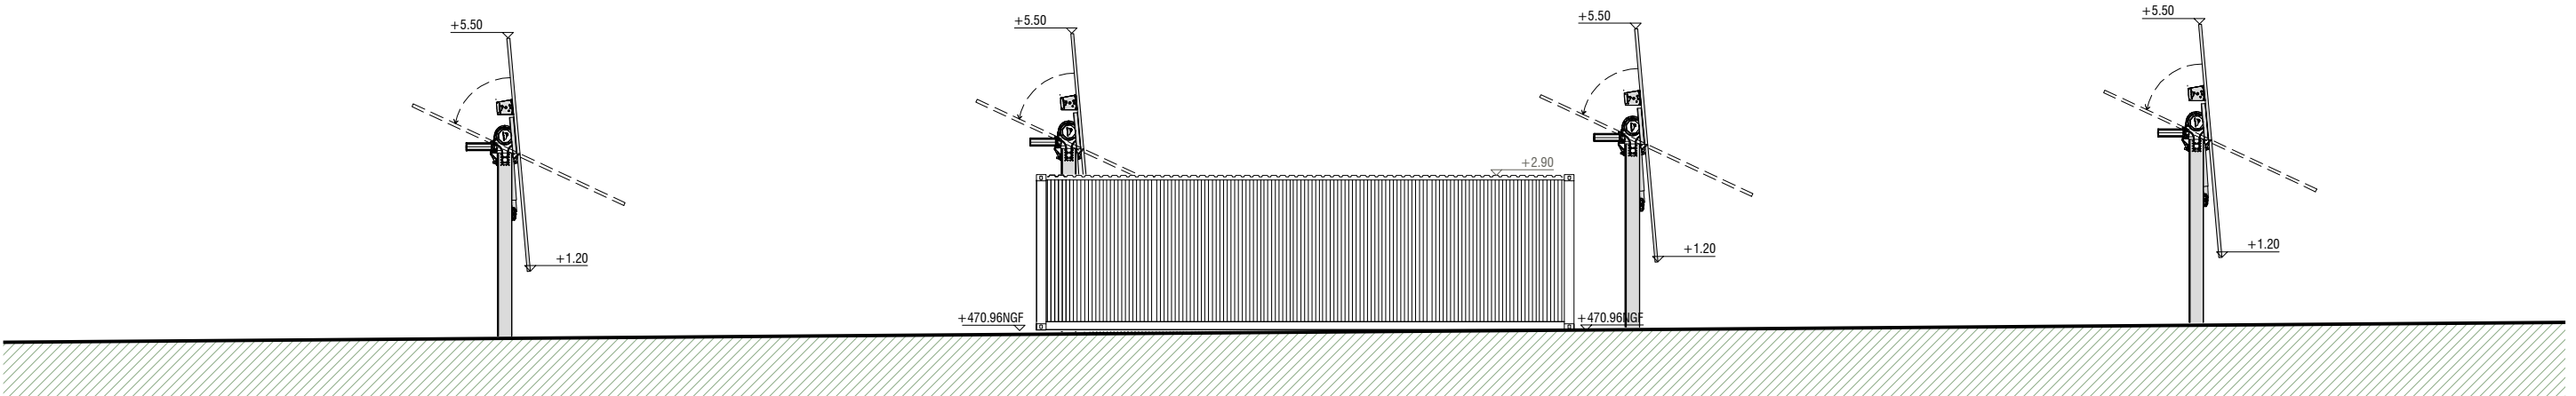

FACADE SUD - LOCAL OPERATION ET MAINTENANCE

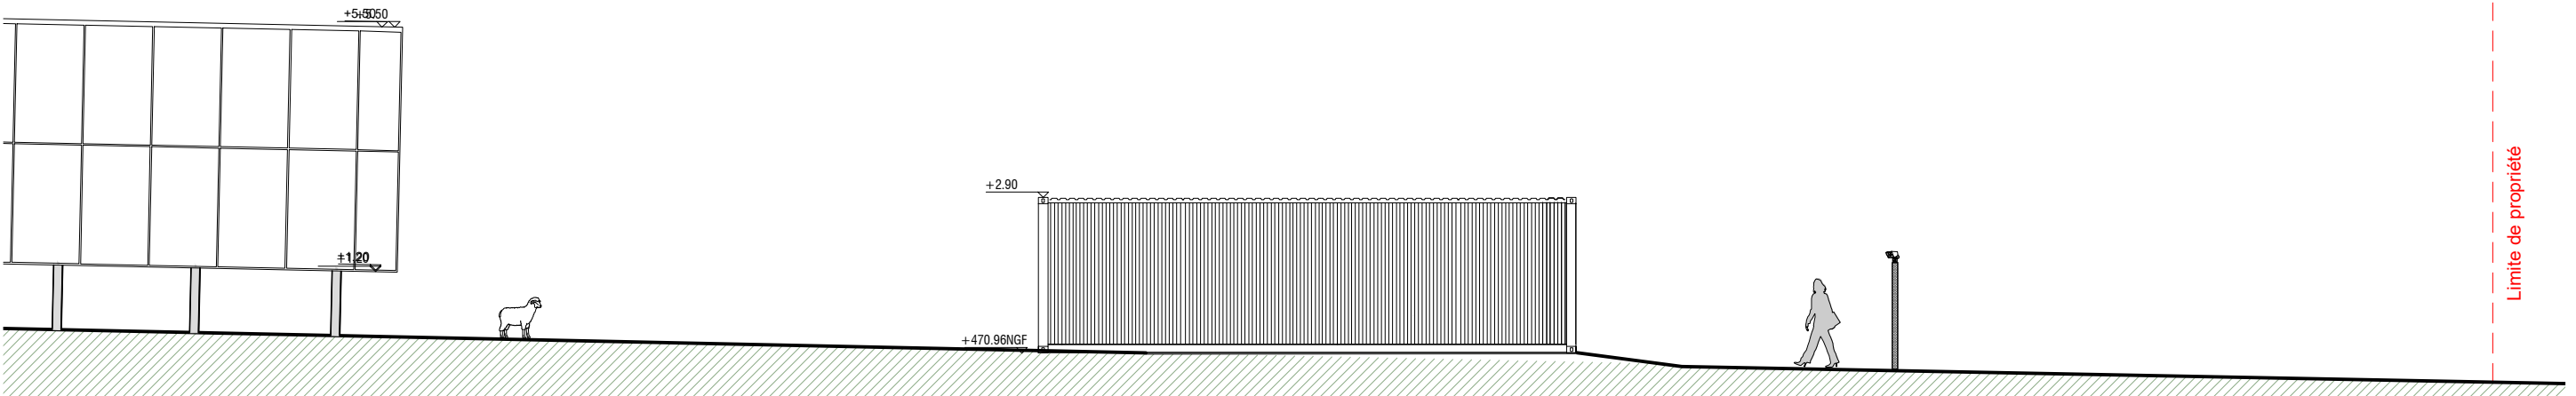


FACADE OUEST - LOCAL OPERATION ET MAINTENANCE

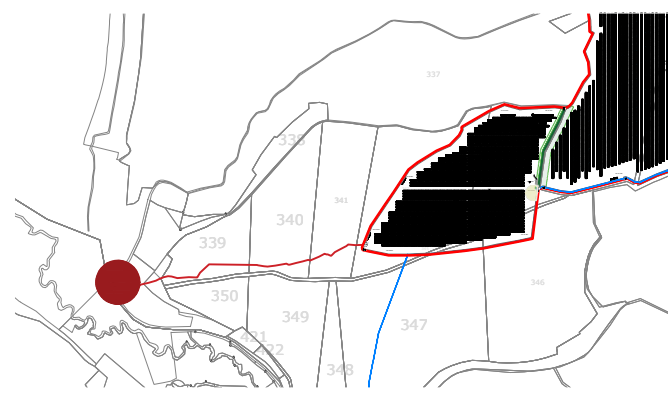


348.19NGF

351.52 NGF


PC 5.D.1	CENTRALE LÉRY AGRISOLAR		PLAN RDC PROJET - POSTES DE LIVRAISON			
	OPERATION: LÉRY AGRISOLAR	EMETTEUR:	PHASE: C+D	TYPE: PC	ZONE: PLN	GENERAL
	INDEX:		DATE: 16.03.2023	ECHELLE: 1 : 125		

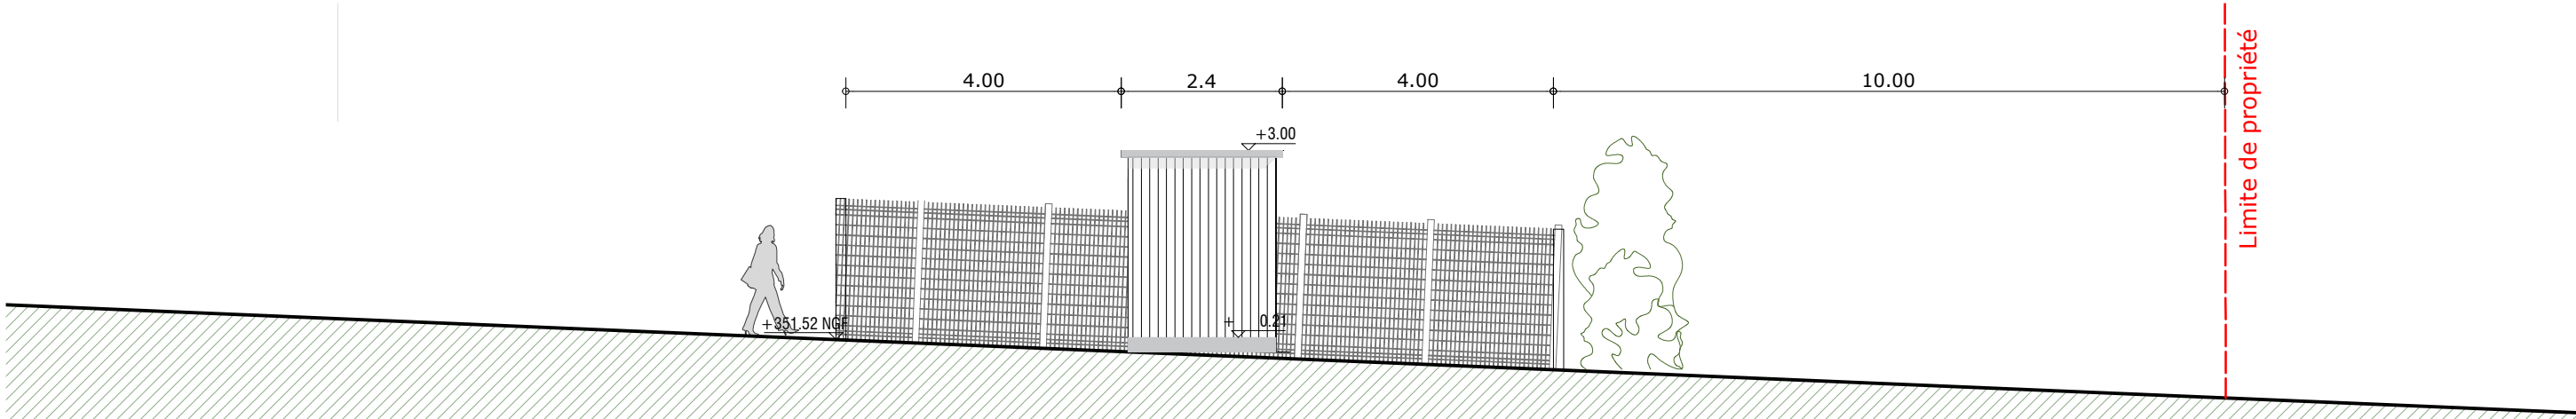


FACADE NORD - POSTES DE LIVRAISON

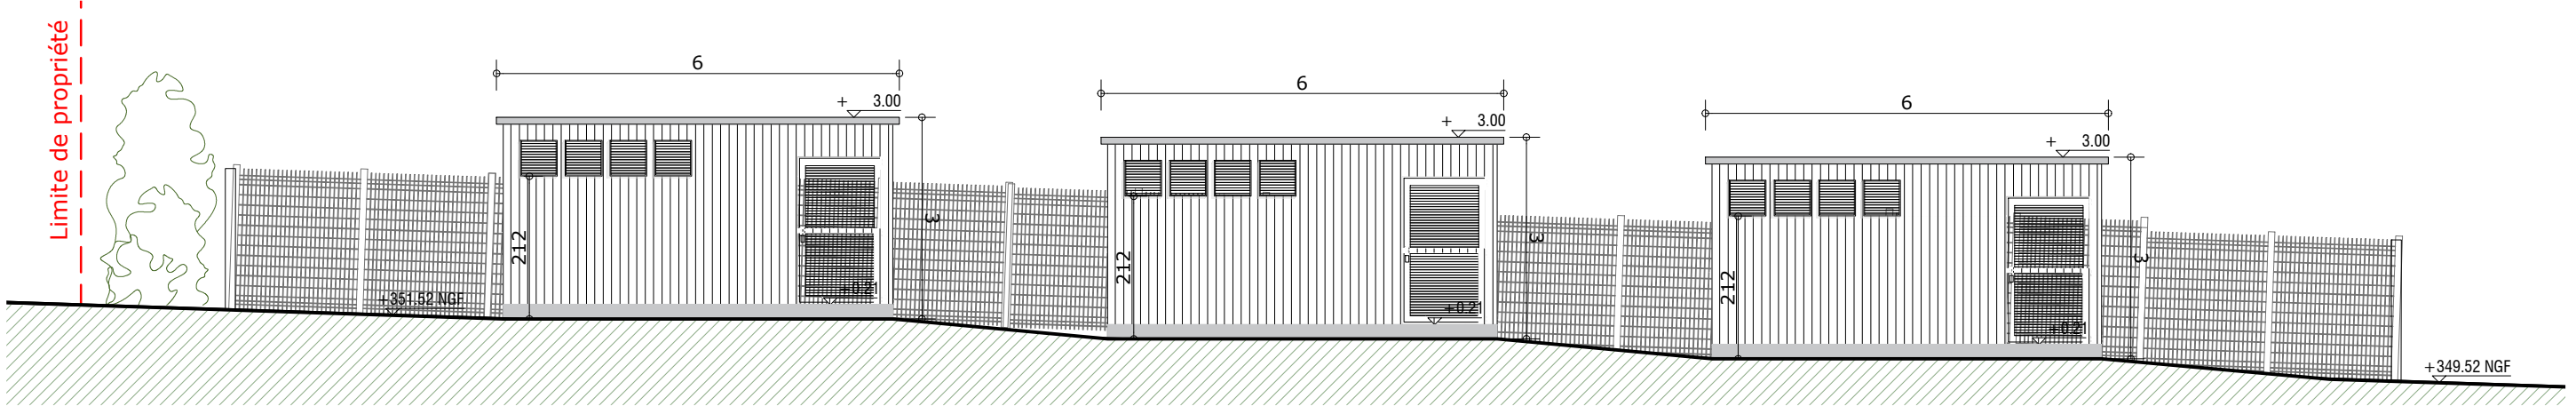

FACADE EST - POSTES DE LIVRAISON

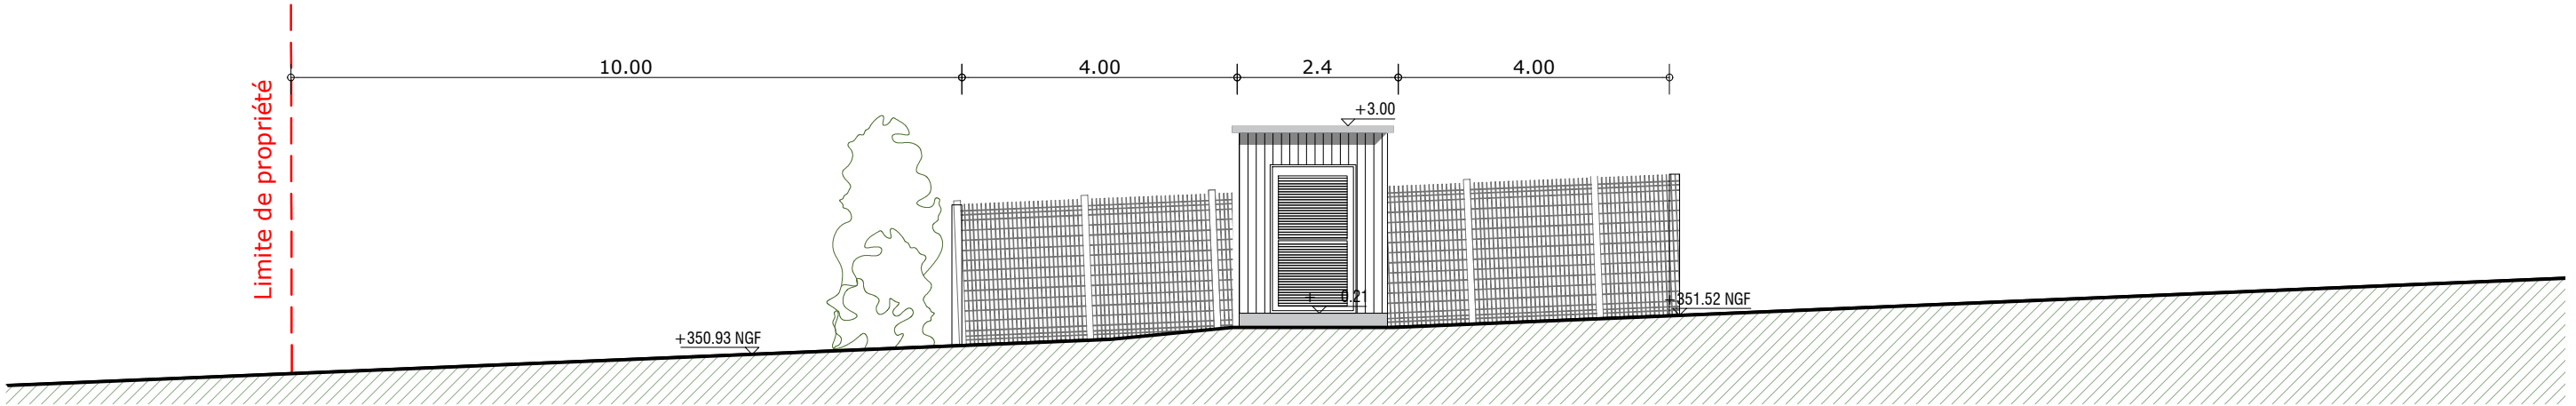

FACADE SUD - POSTES DE LIVRAISON

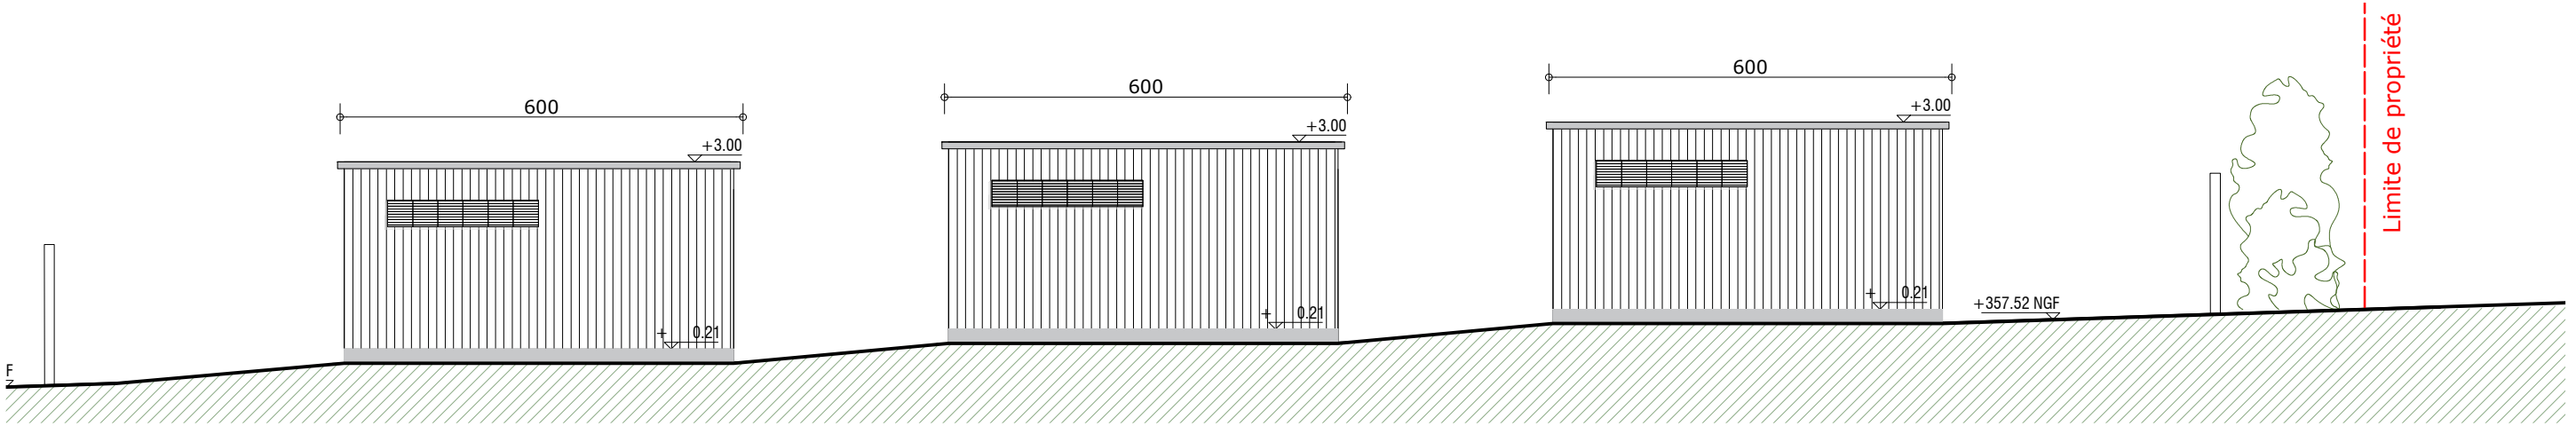

FACADE OUEST - POSTES DE LIVRAISON