

COUPES

Echelle : 1/100


Responsable terrain	Nils MOY	Responsable bureau	Christophe DUJARDIN
Date	Objet du plan	Réf.	Centroïde RGF93 - CC43
28/01/2024	Joint à un projet d'aménagement	20230601	X Y

CABINET
DUJARDIN
GÉOMÈTRE-EXPERT


291 avenue des Ilaires
83980 Le Lavandou
Tél : 04 94 71 13 89
lavandou@cabinetdujardin.com

45 allée du Quai de l'Epi
83990 Saint-Tropez
Tél : 04 94 97 00 74
sainttropez@cabinetdujardin.com


COUPE A-A'

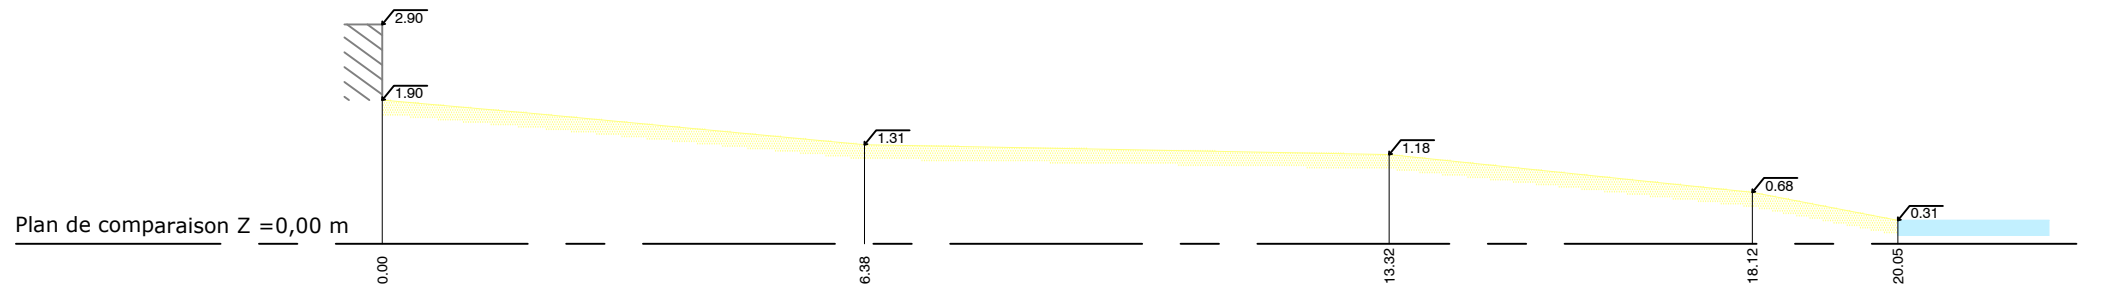


COUPE B-B'

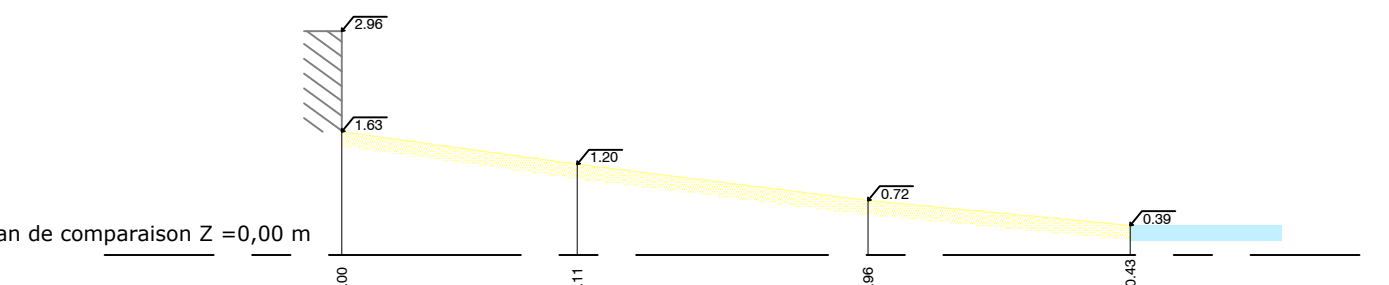

COUPE C-C'

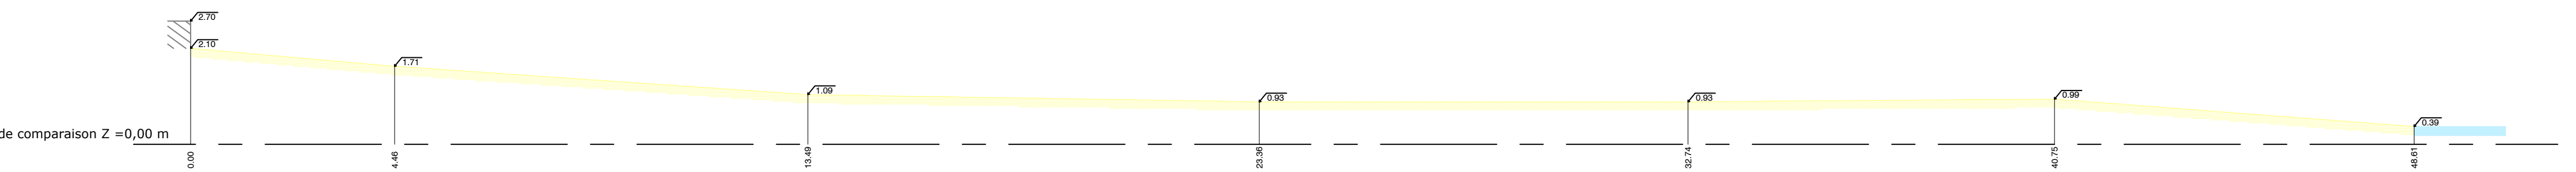

COUPE D-D'

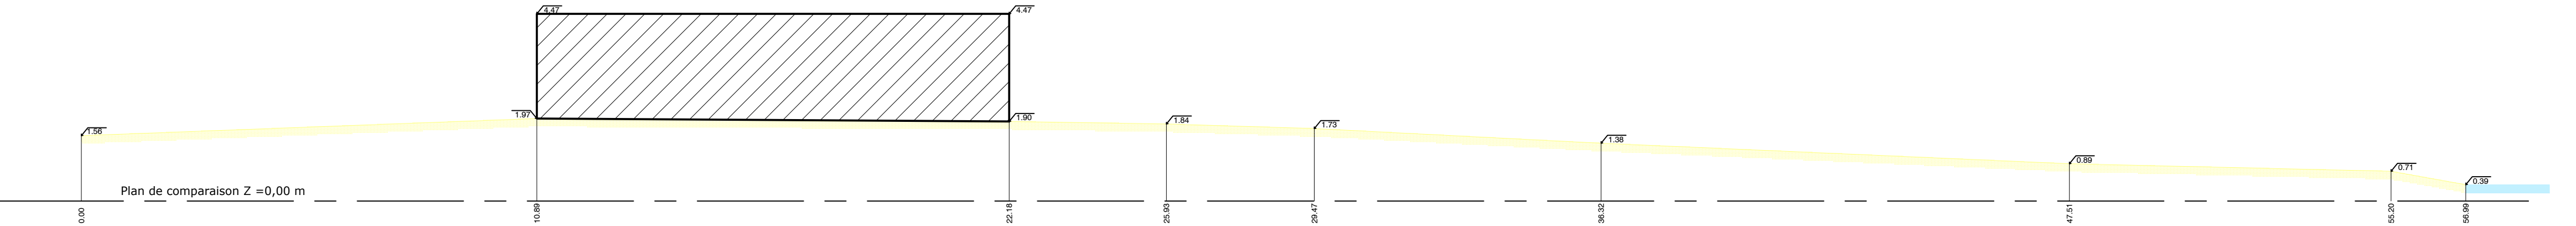

COUPE E-E'

