



Ville de  
Muret

**EVONEO**

Dossier de demande d'un permis de construire

# Construction d'une IME à MURET

PC 13/12/2024

Richez\_Associés + Séquences + Egis+ Eiffage

# PC5

## ÉLÉVATIONS ET TOITURES

Richez\_Associés

2 rue de la Roquette, 75011 Paris  
+33 (0)1 43 38 12 55  
richezassociés.com  
selas d'architecture / s.a. à 600 000 €  
ordre des architectes Île-de-France n° S00915  
APE 7112Z / NIF FR 69 332 429 398  
siret 332 429 398 00040


*Michel Pinault*

**EVONEO**

Richez\_Associés + Séquences + Egis + Eiffage


Dossier de demande d'un permis de construire pour la construction de l'IME de Muret | 39

REPÉRAGE DES FAÇADES

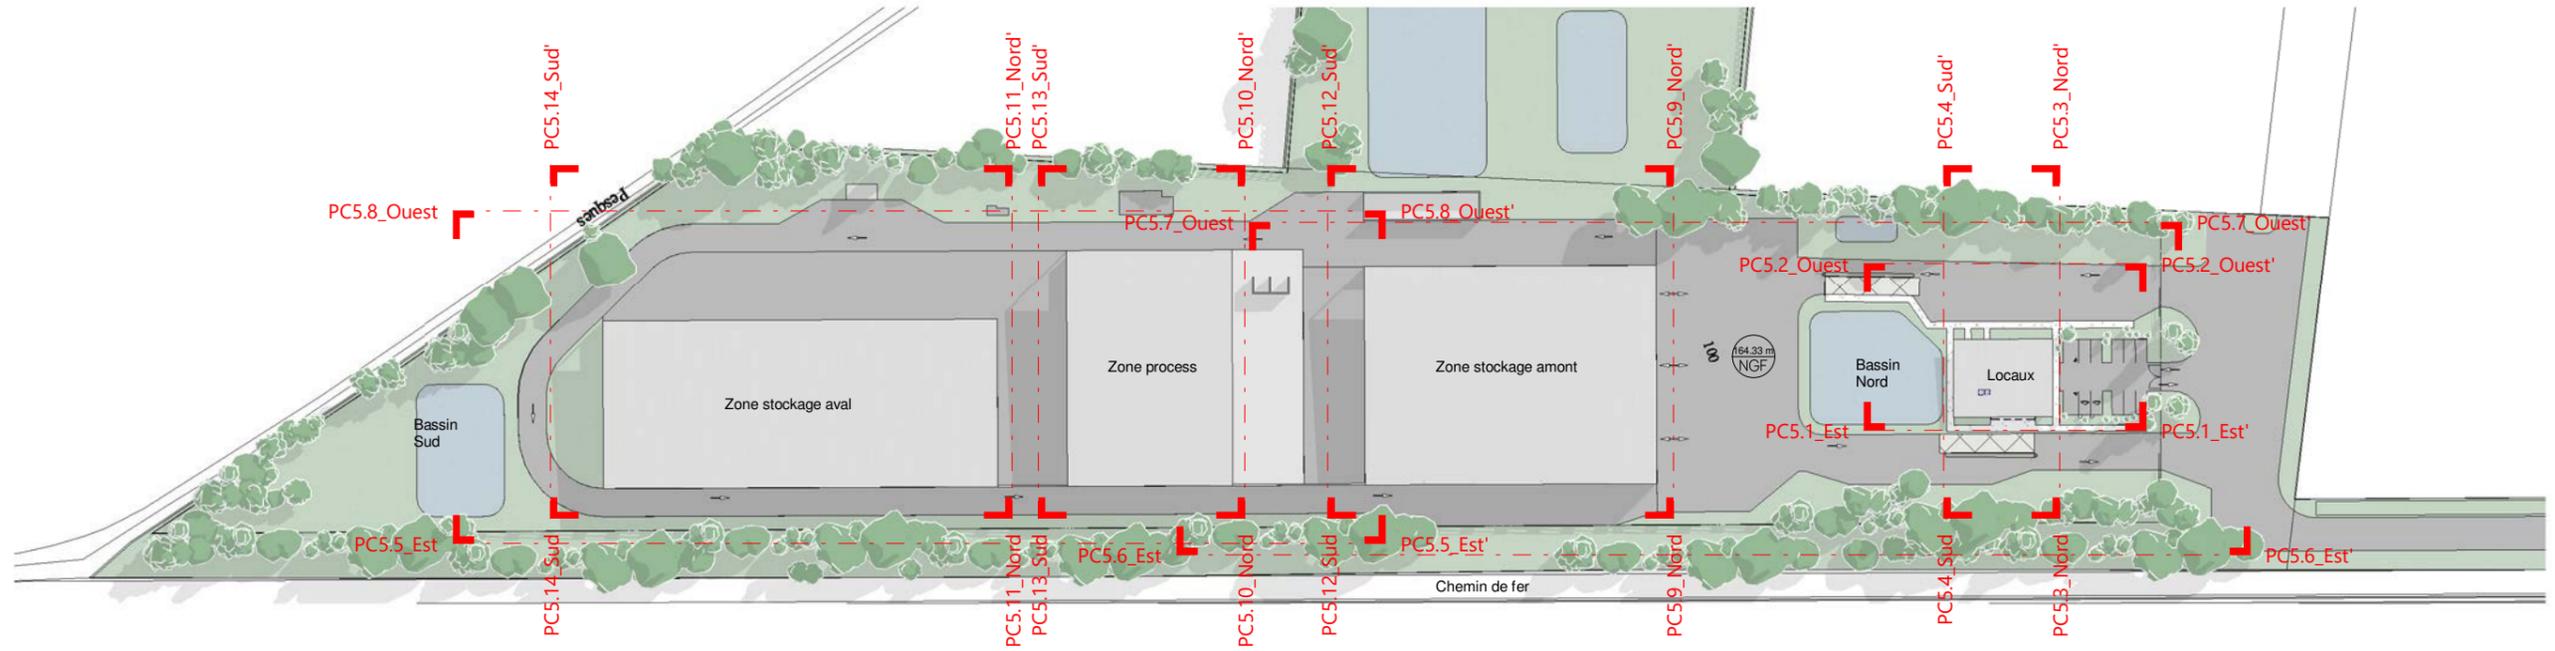


PC5.1\_PC5.2

FAÇADES EST ET OUEST DES LOCAUX  
SOCIAUX - 1/200E

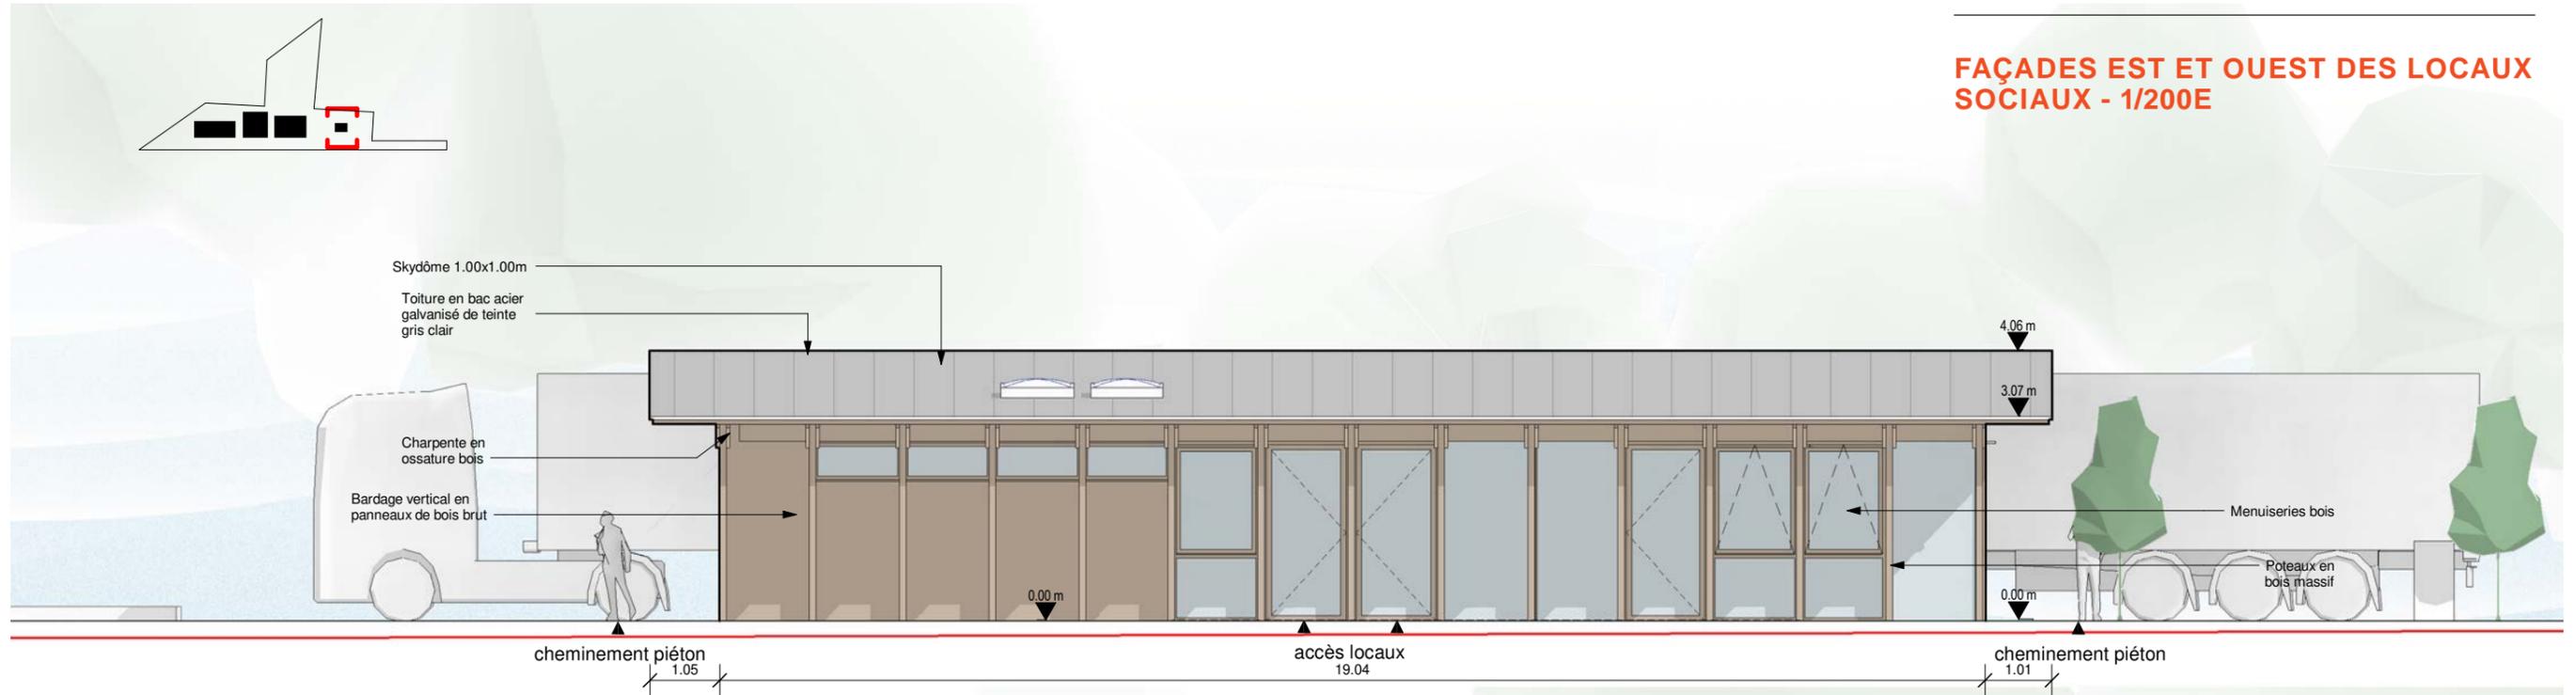


2 PC5.1\_Elévation Est\_Locaux  
Echelle: 1 : 100

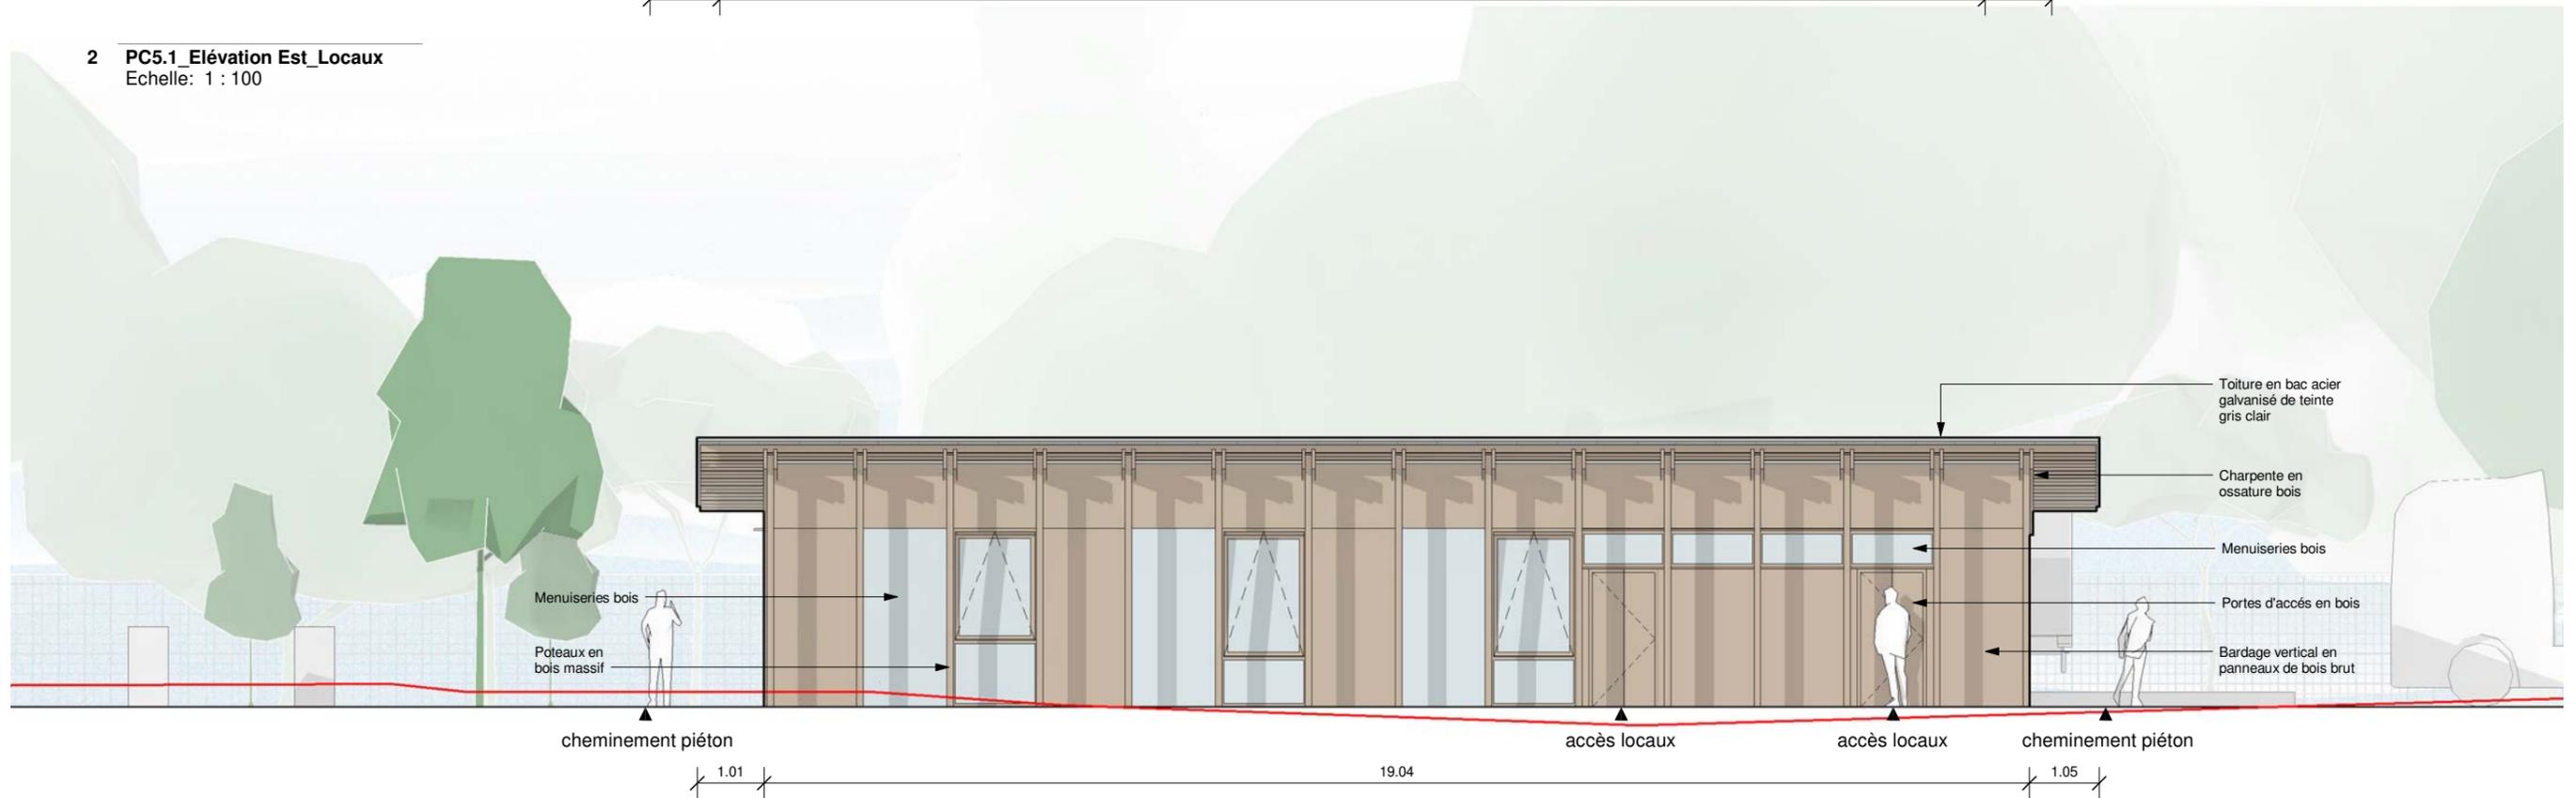


1 PC5.2\_Elévation Ouest\_Locaux  
Echelle: 1 : 100

FAÇADES NORD ET SUD



DES LOCAUX SOCIAUX - 1/200E

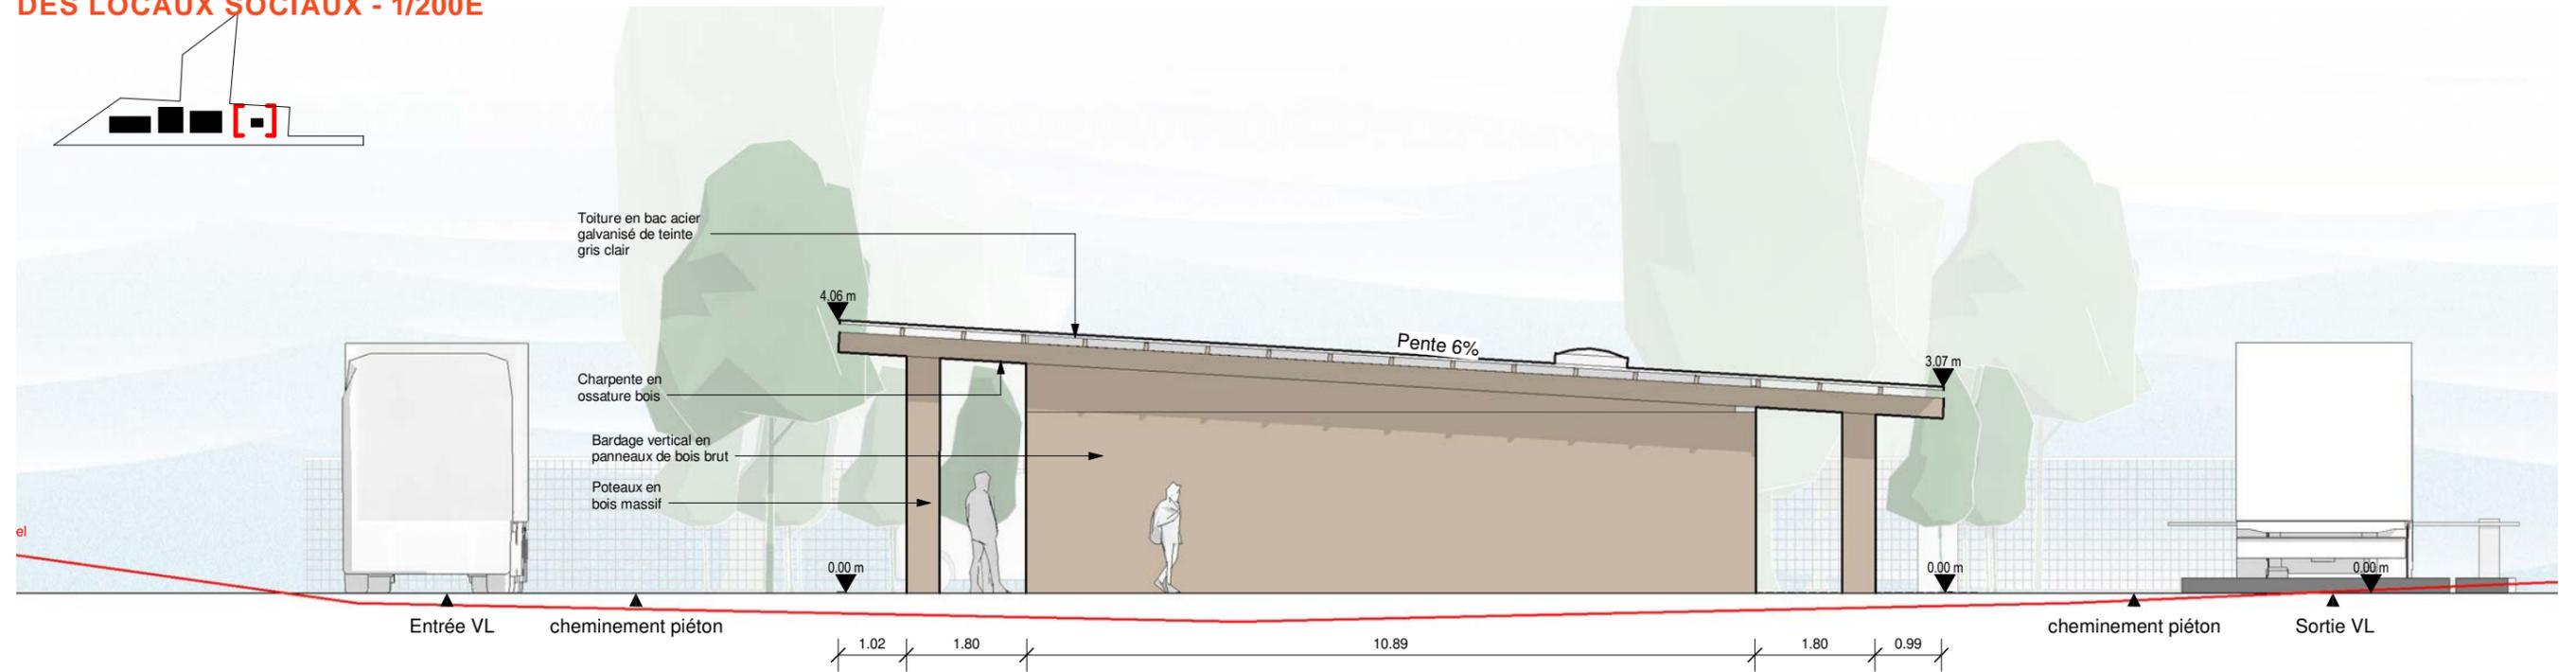


PC5.3\_Elévation Sud\_Locaux  
Echelle: 1 : 100

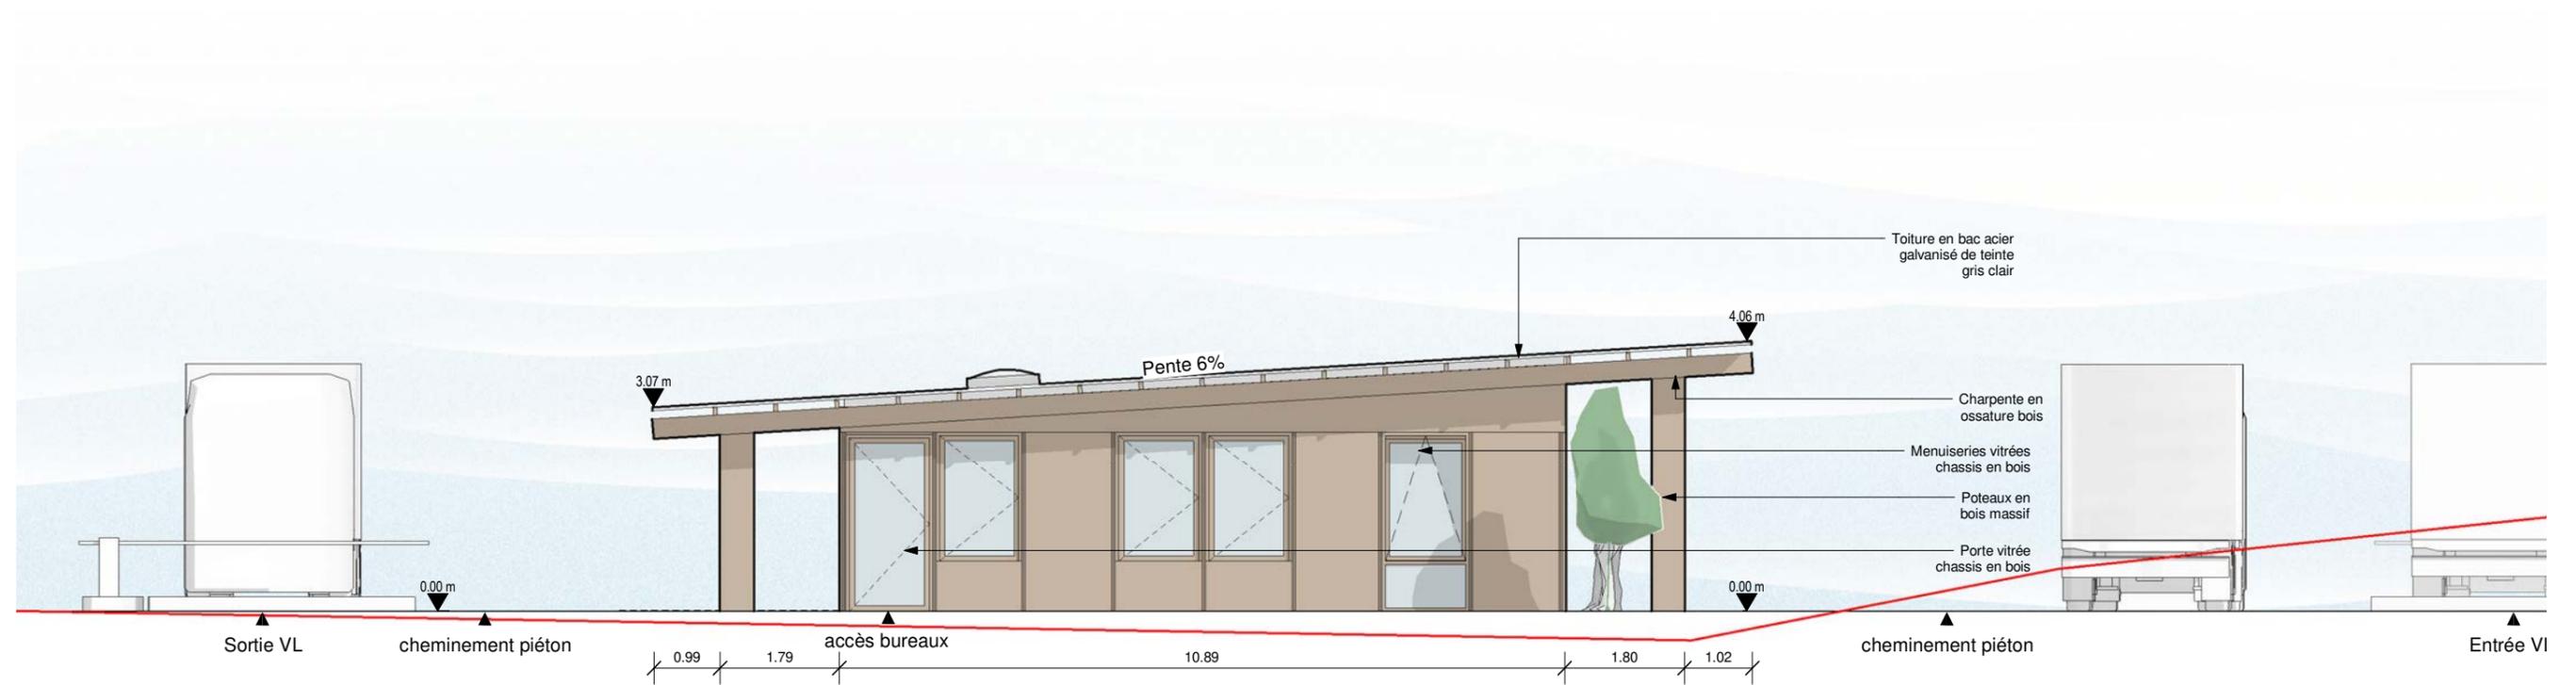

PC5.4\_Elévation Nord\_Locaux  
Echelle: 1 : 100

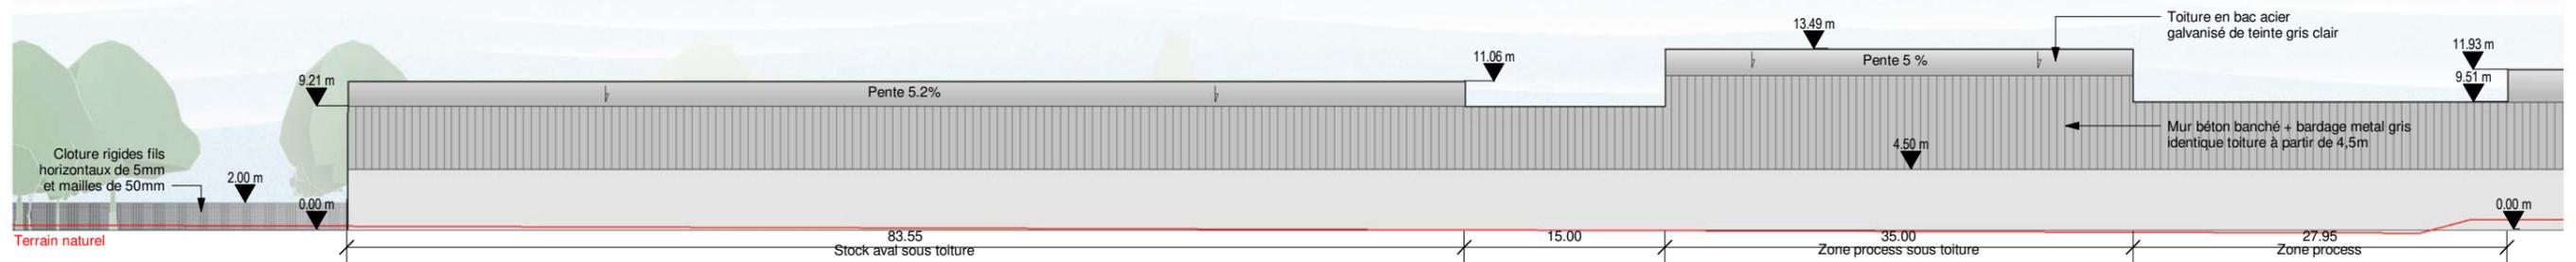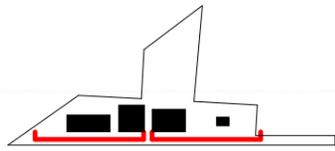

PC5.5 Elévation Est\_Stockage  
Echelle: 1 : 500


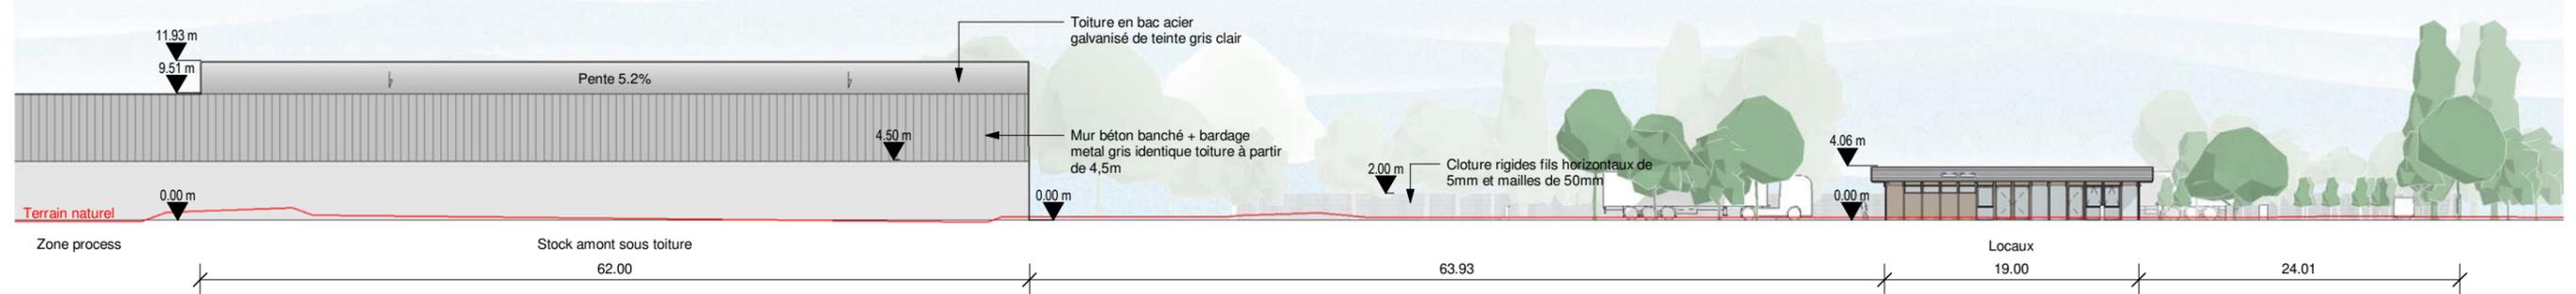


PC5.6 Elévation Est\_Stockage  
Echelle: 1 : 500




FAÇADES EST ET OUEST

DU PROCESS - PARTIE NORD - 1/200E

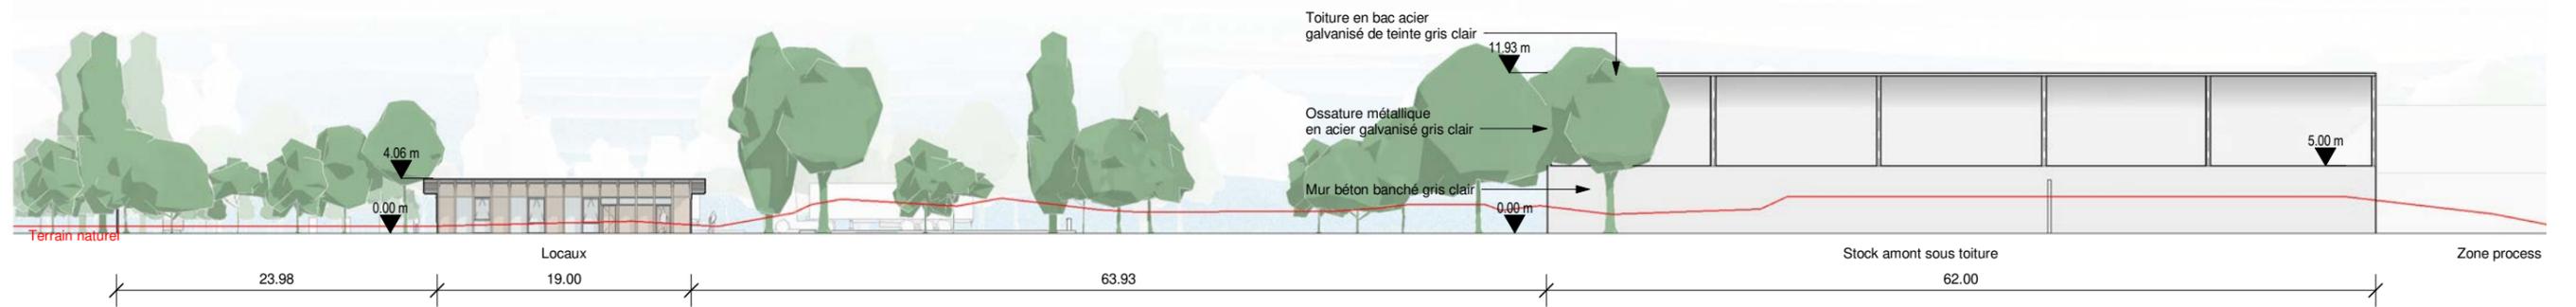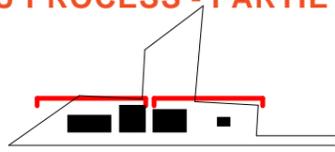


PC5.7\_Elévation Ouest\_Stockage  
Echelle: 1 : 500

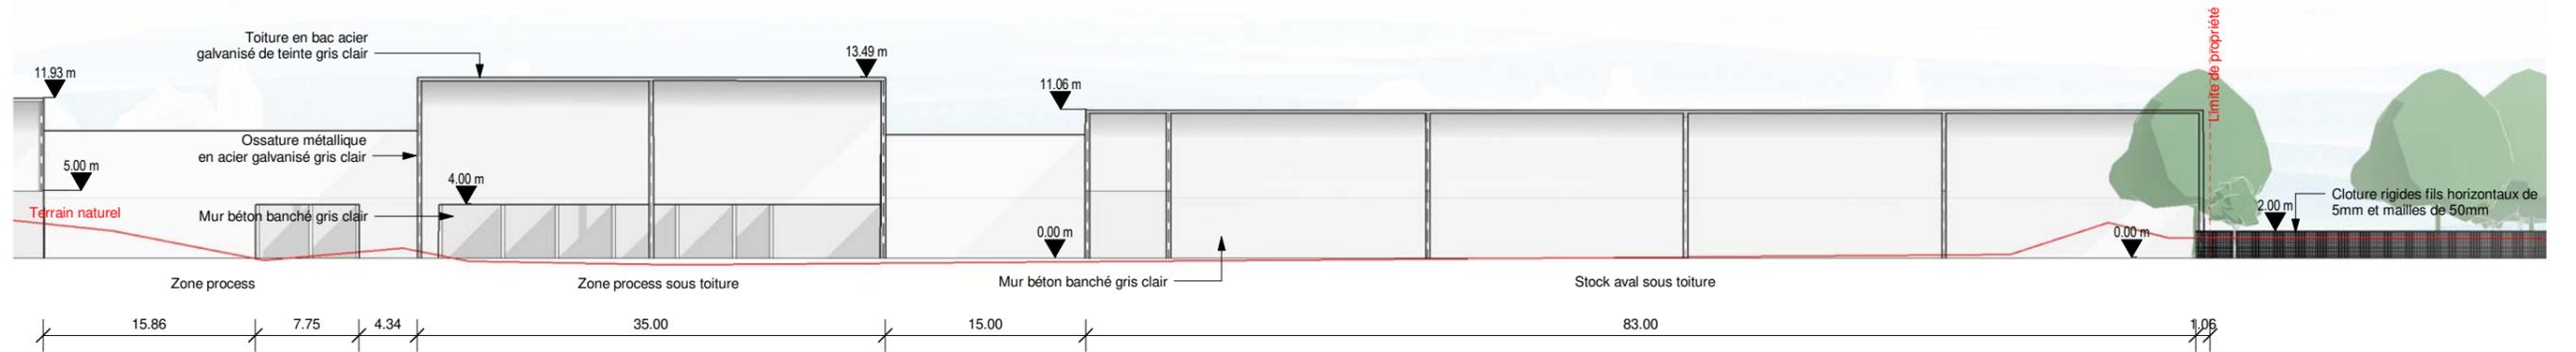


PC5.8\_Elévation Ouest\_Stockage  
Echelle: 1 : 500


**FAÇADES NORD DES HALLES  
DU PROCESS - 1/200E**

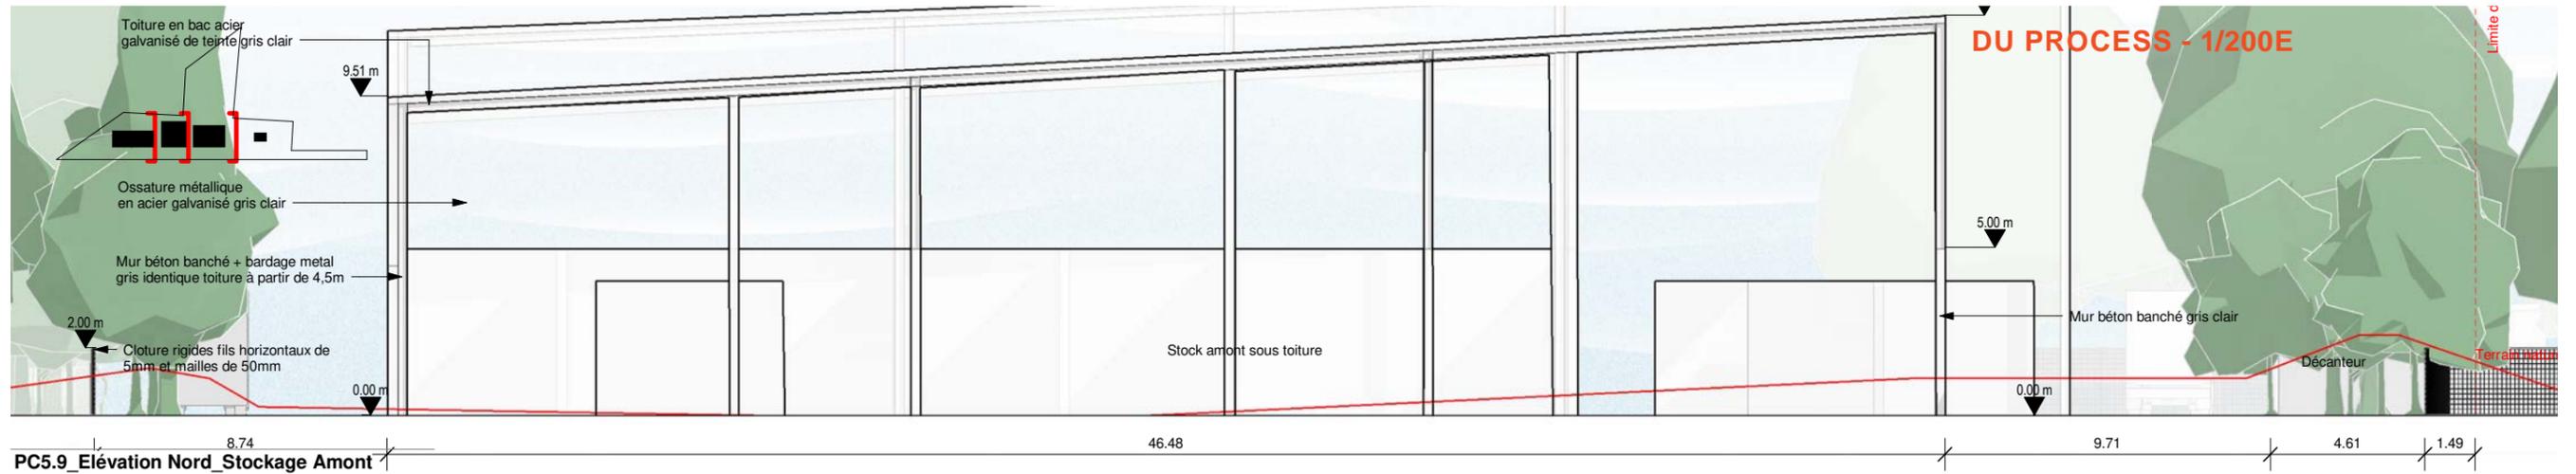

**PC5.9 Elévation Nord\_Stockage Amont**  
Echelle: 1 : 200



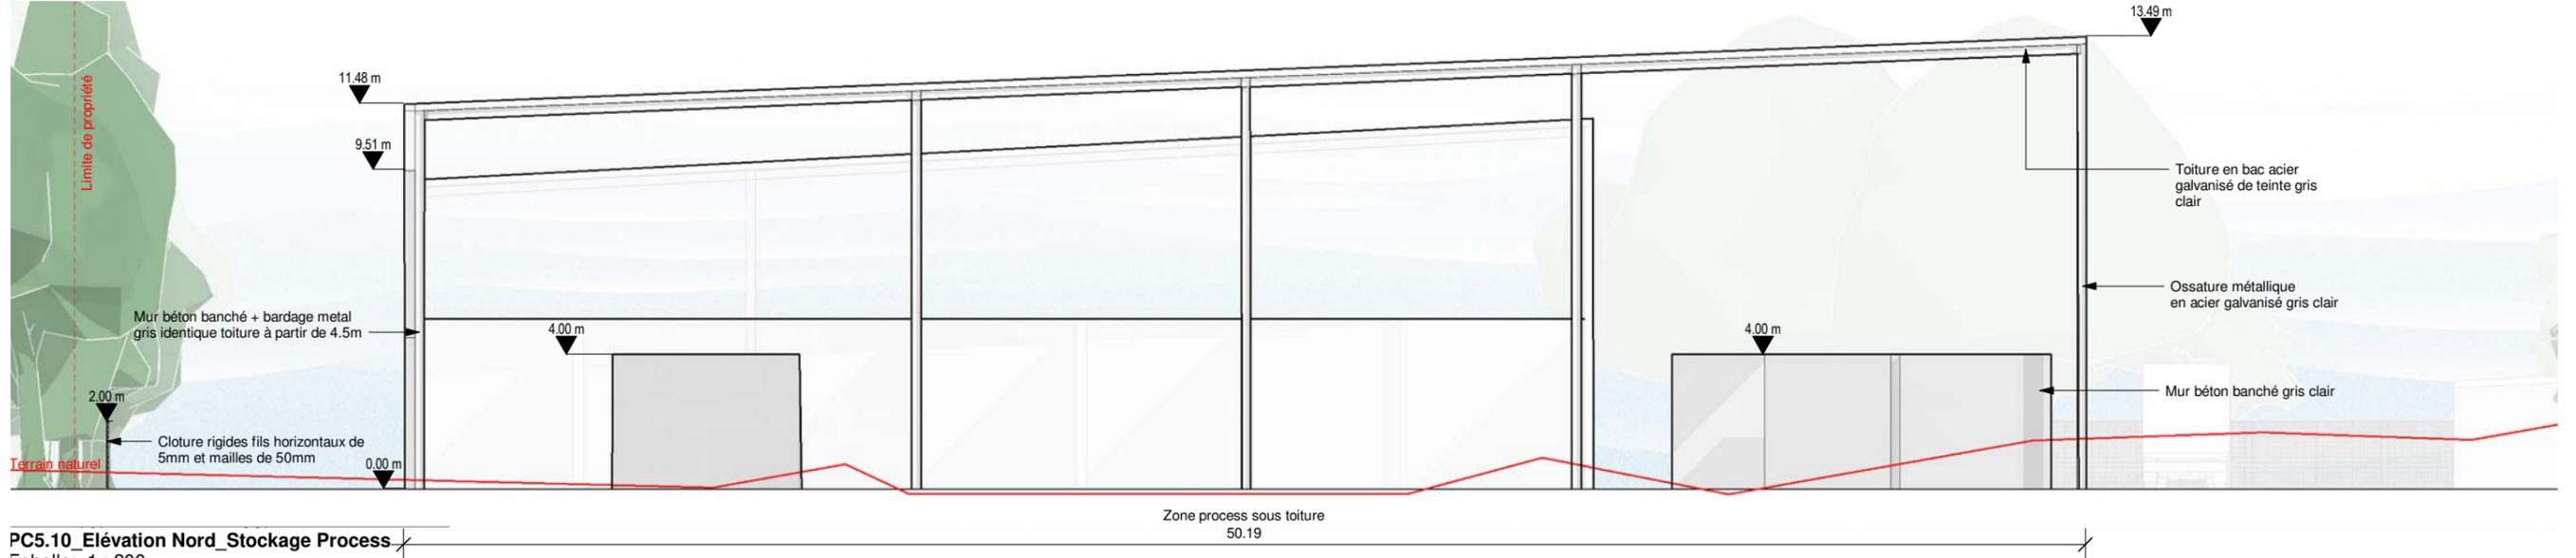



**PC5.10 Elévation Nord\_Stockage Process**  
Echelle: 1 : 200

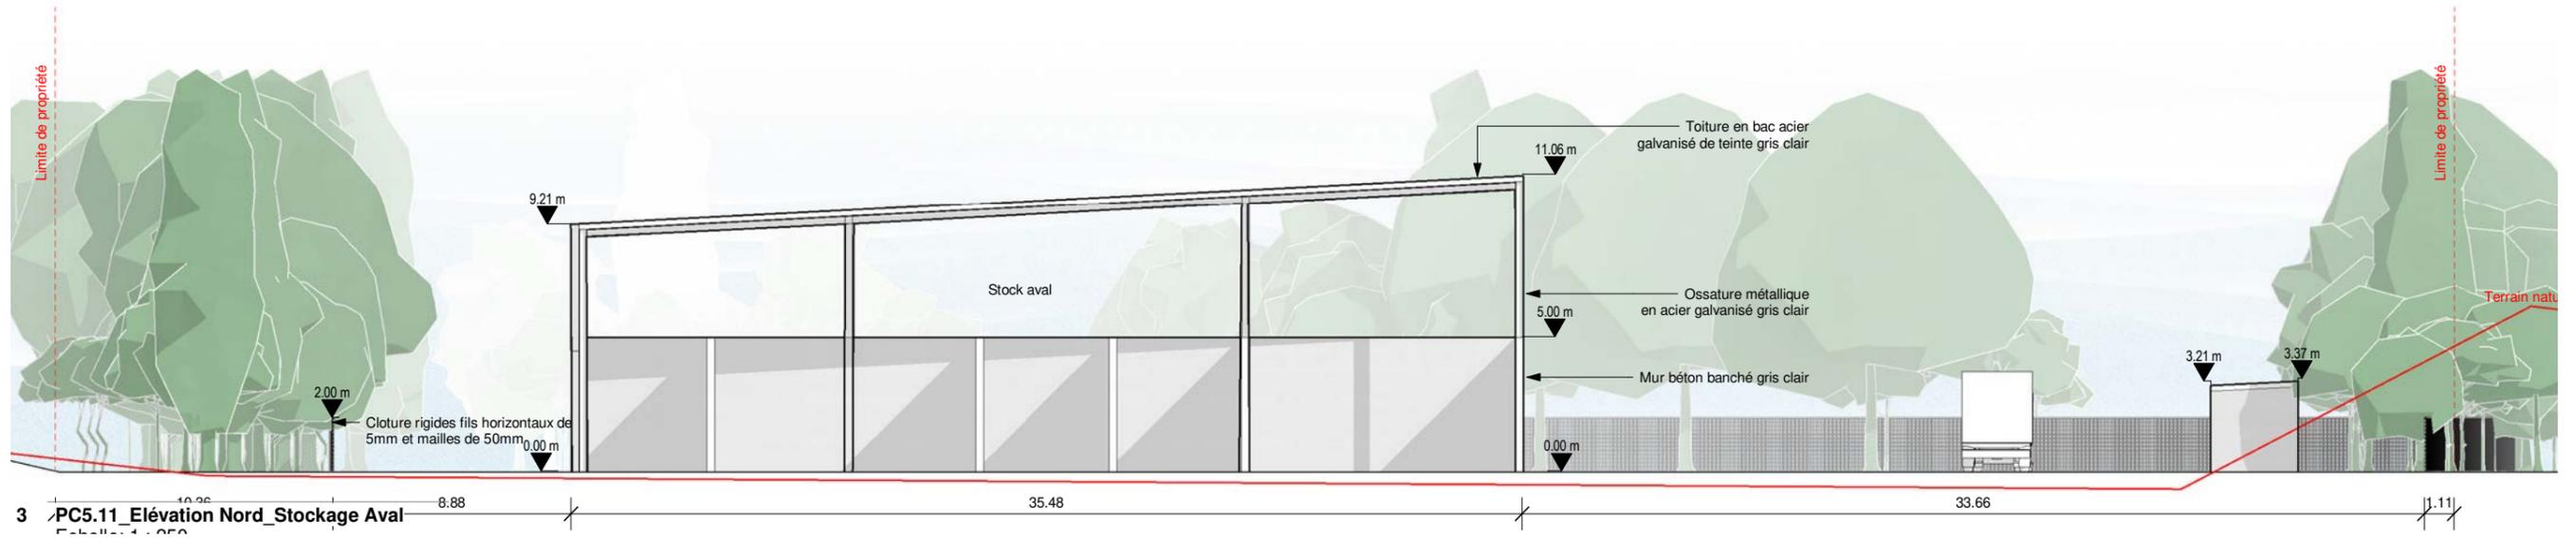


**3 PC5.11 Elévation Nord\_Stockage Aval**  
Echelle: 1 : 200

**FAÇADES SUD DES HALLES DU  
PROCESS - 1/200E**

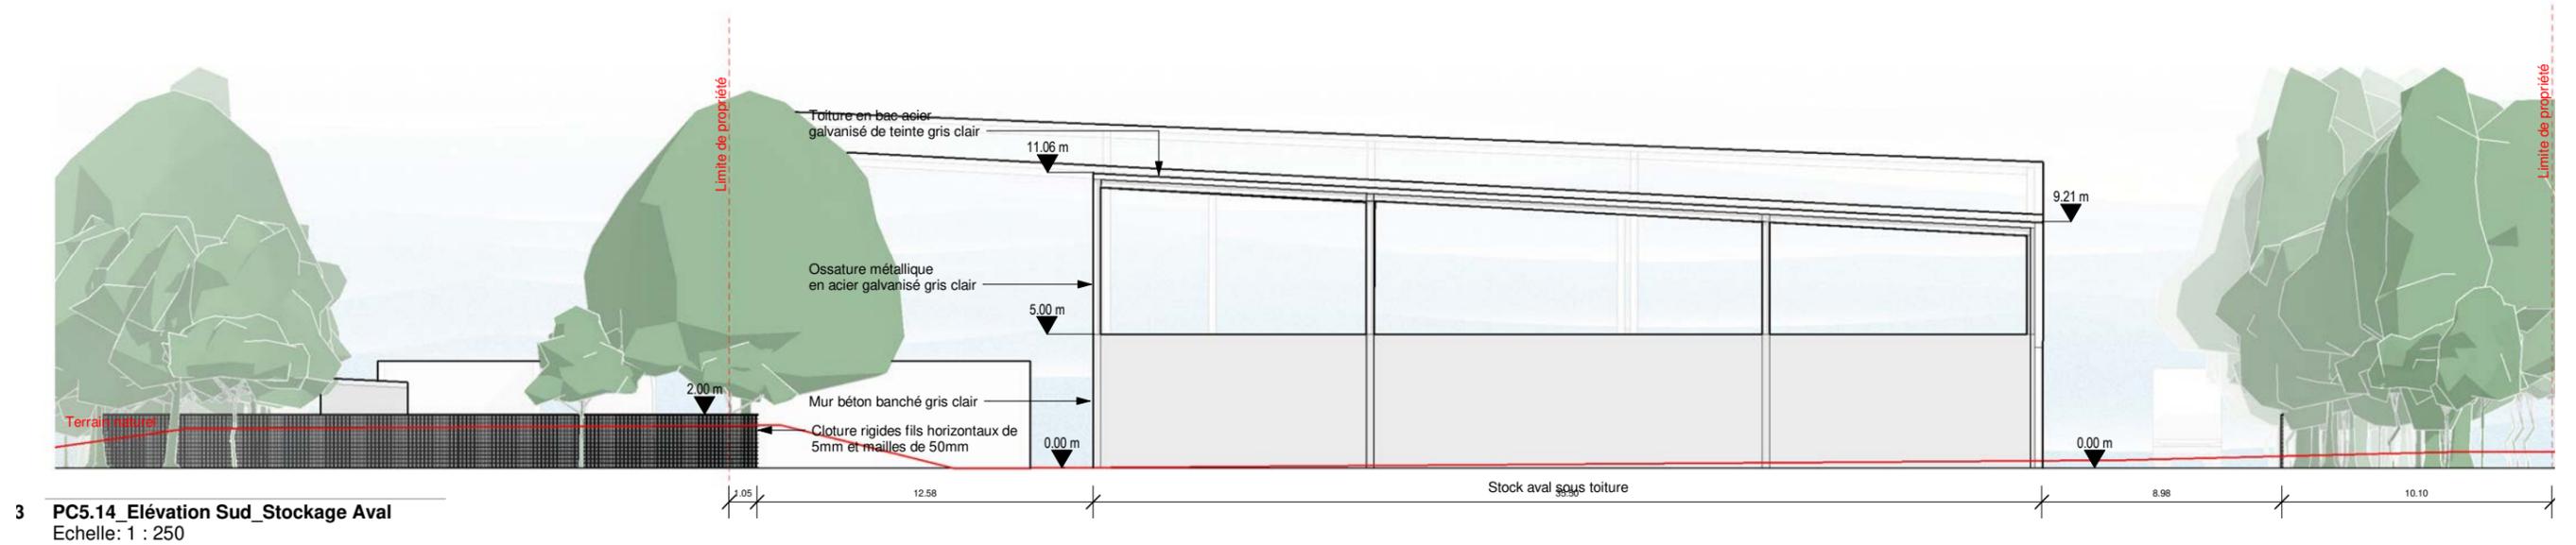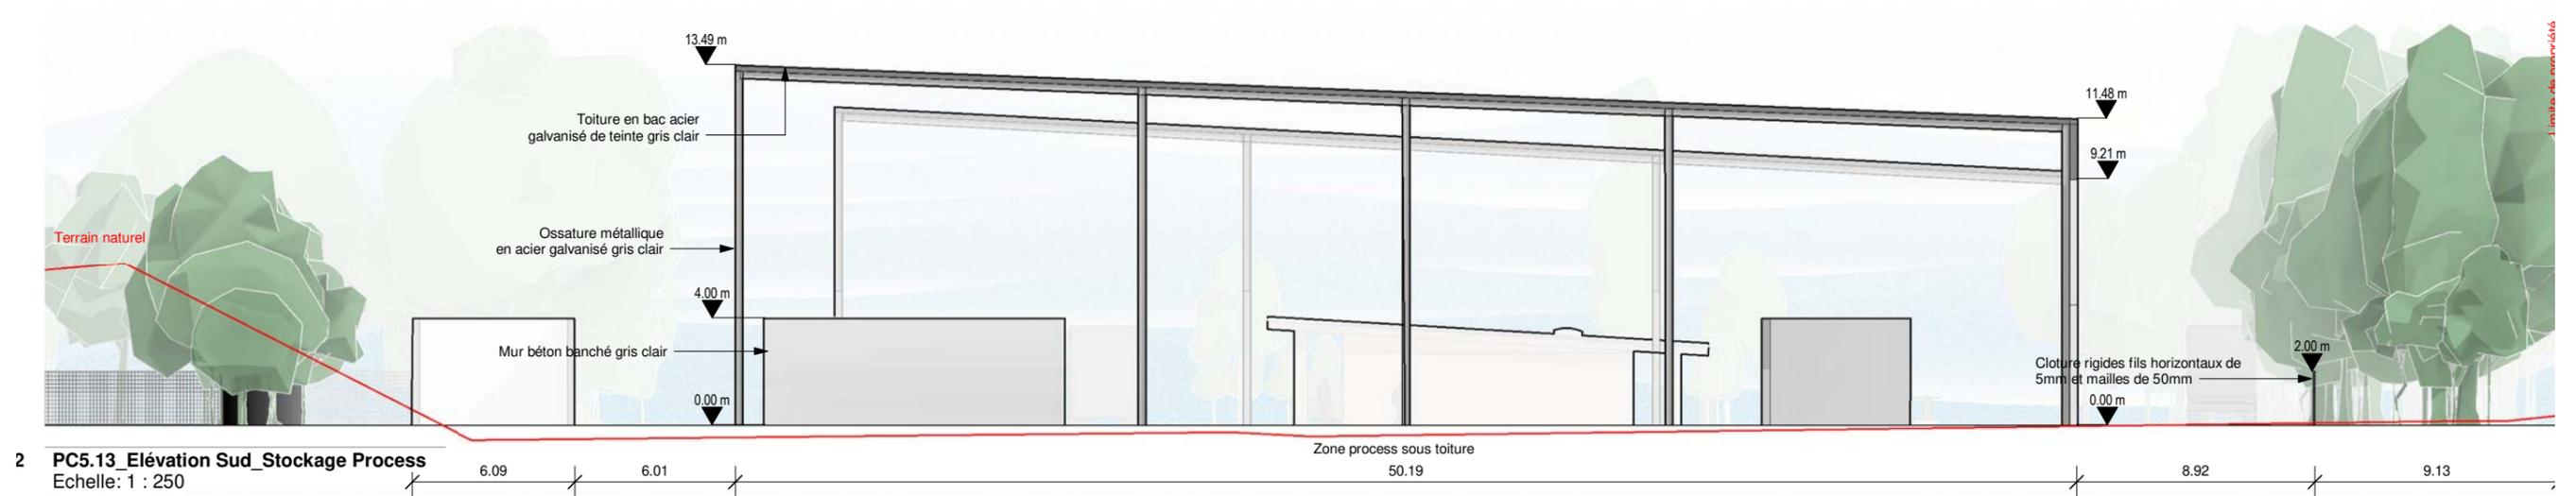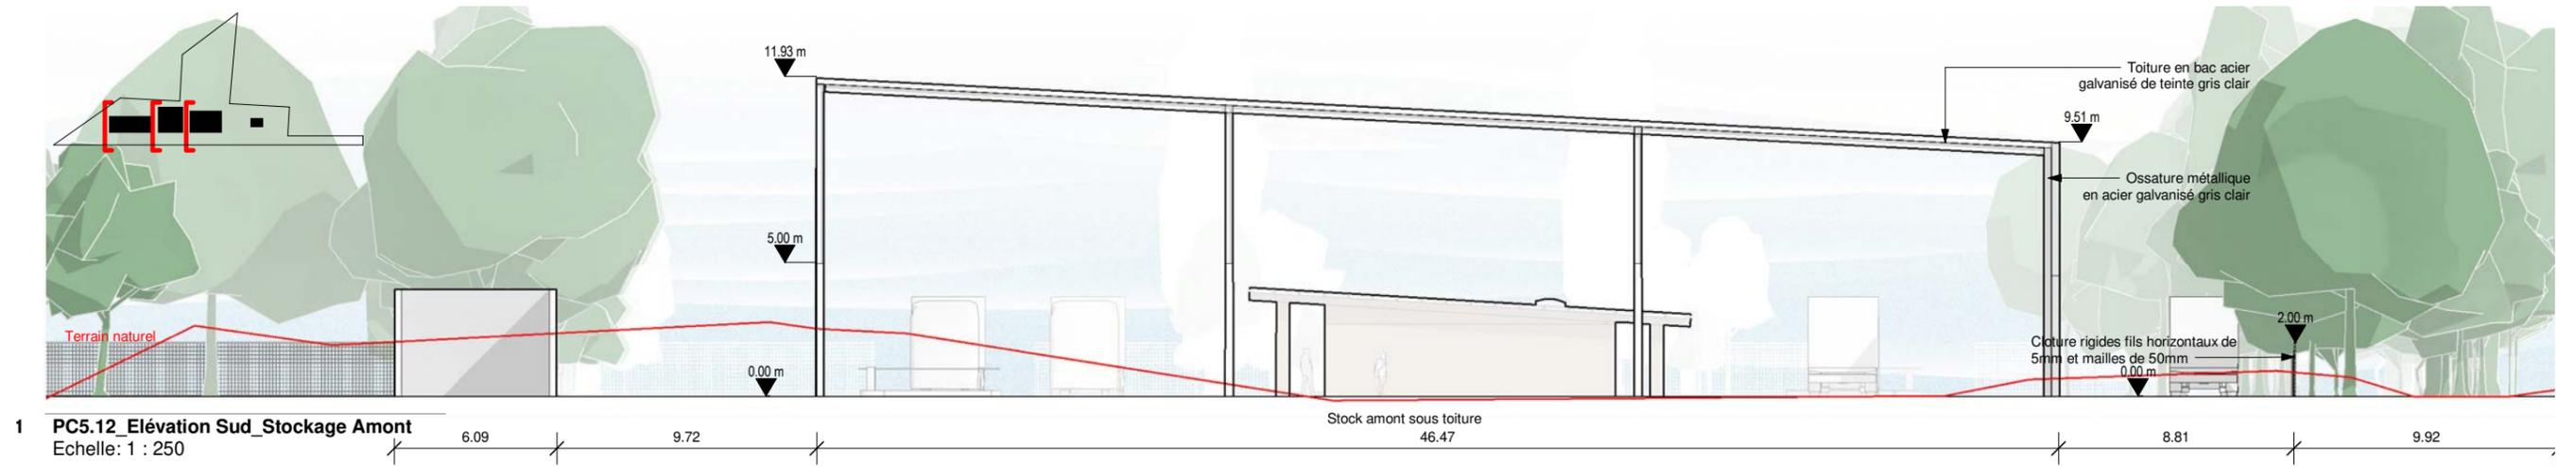

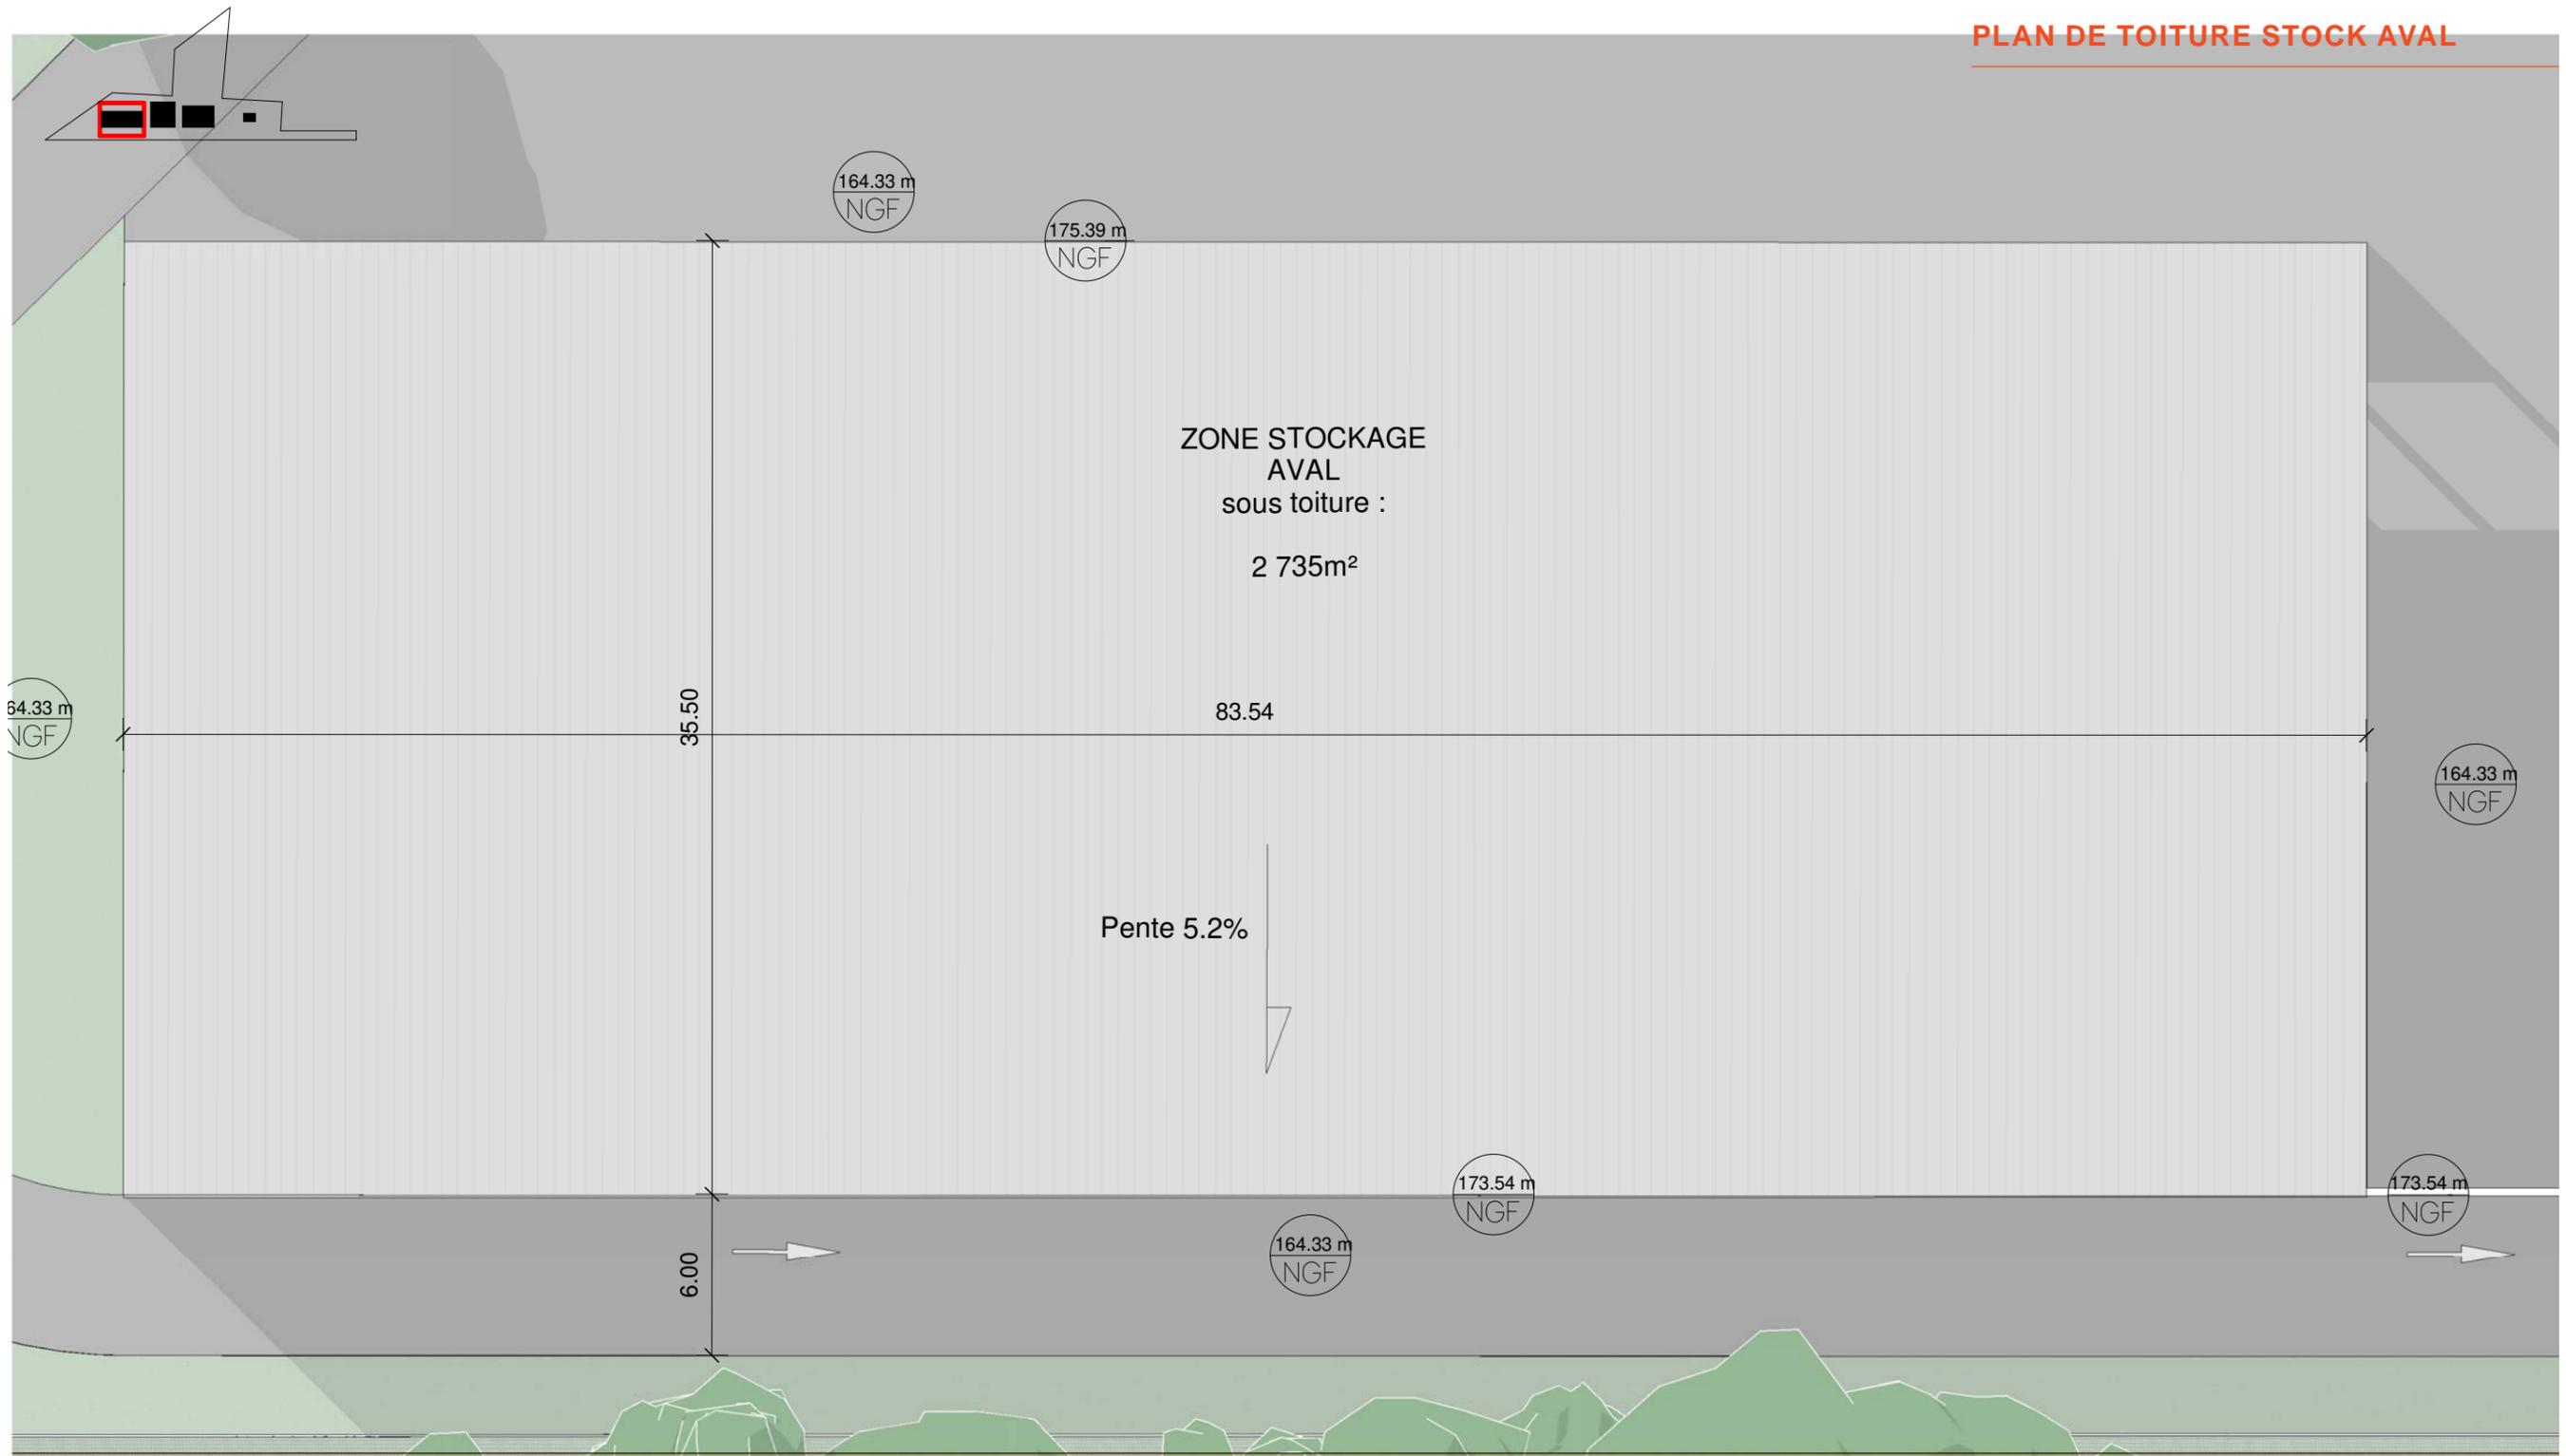


PLAN DE TOITURE ZONE PROCESS

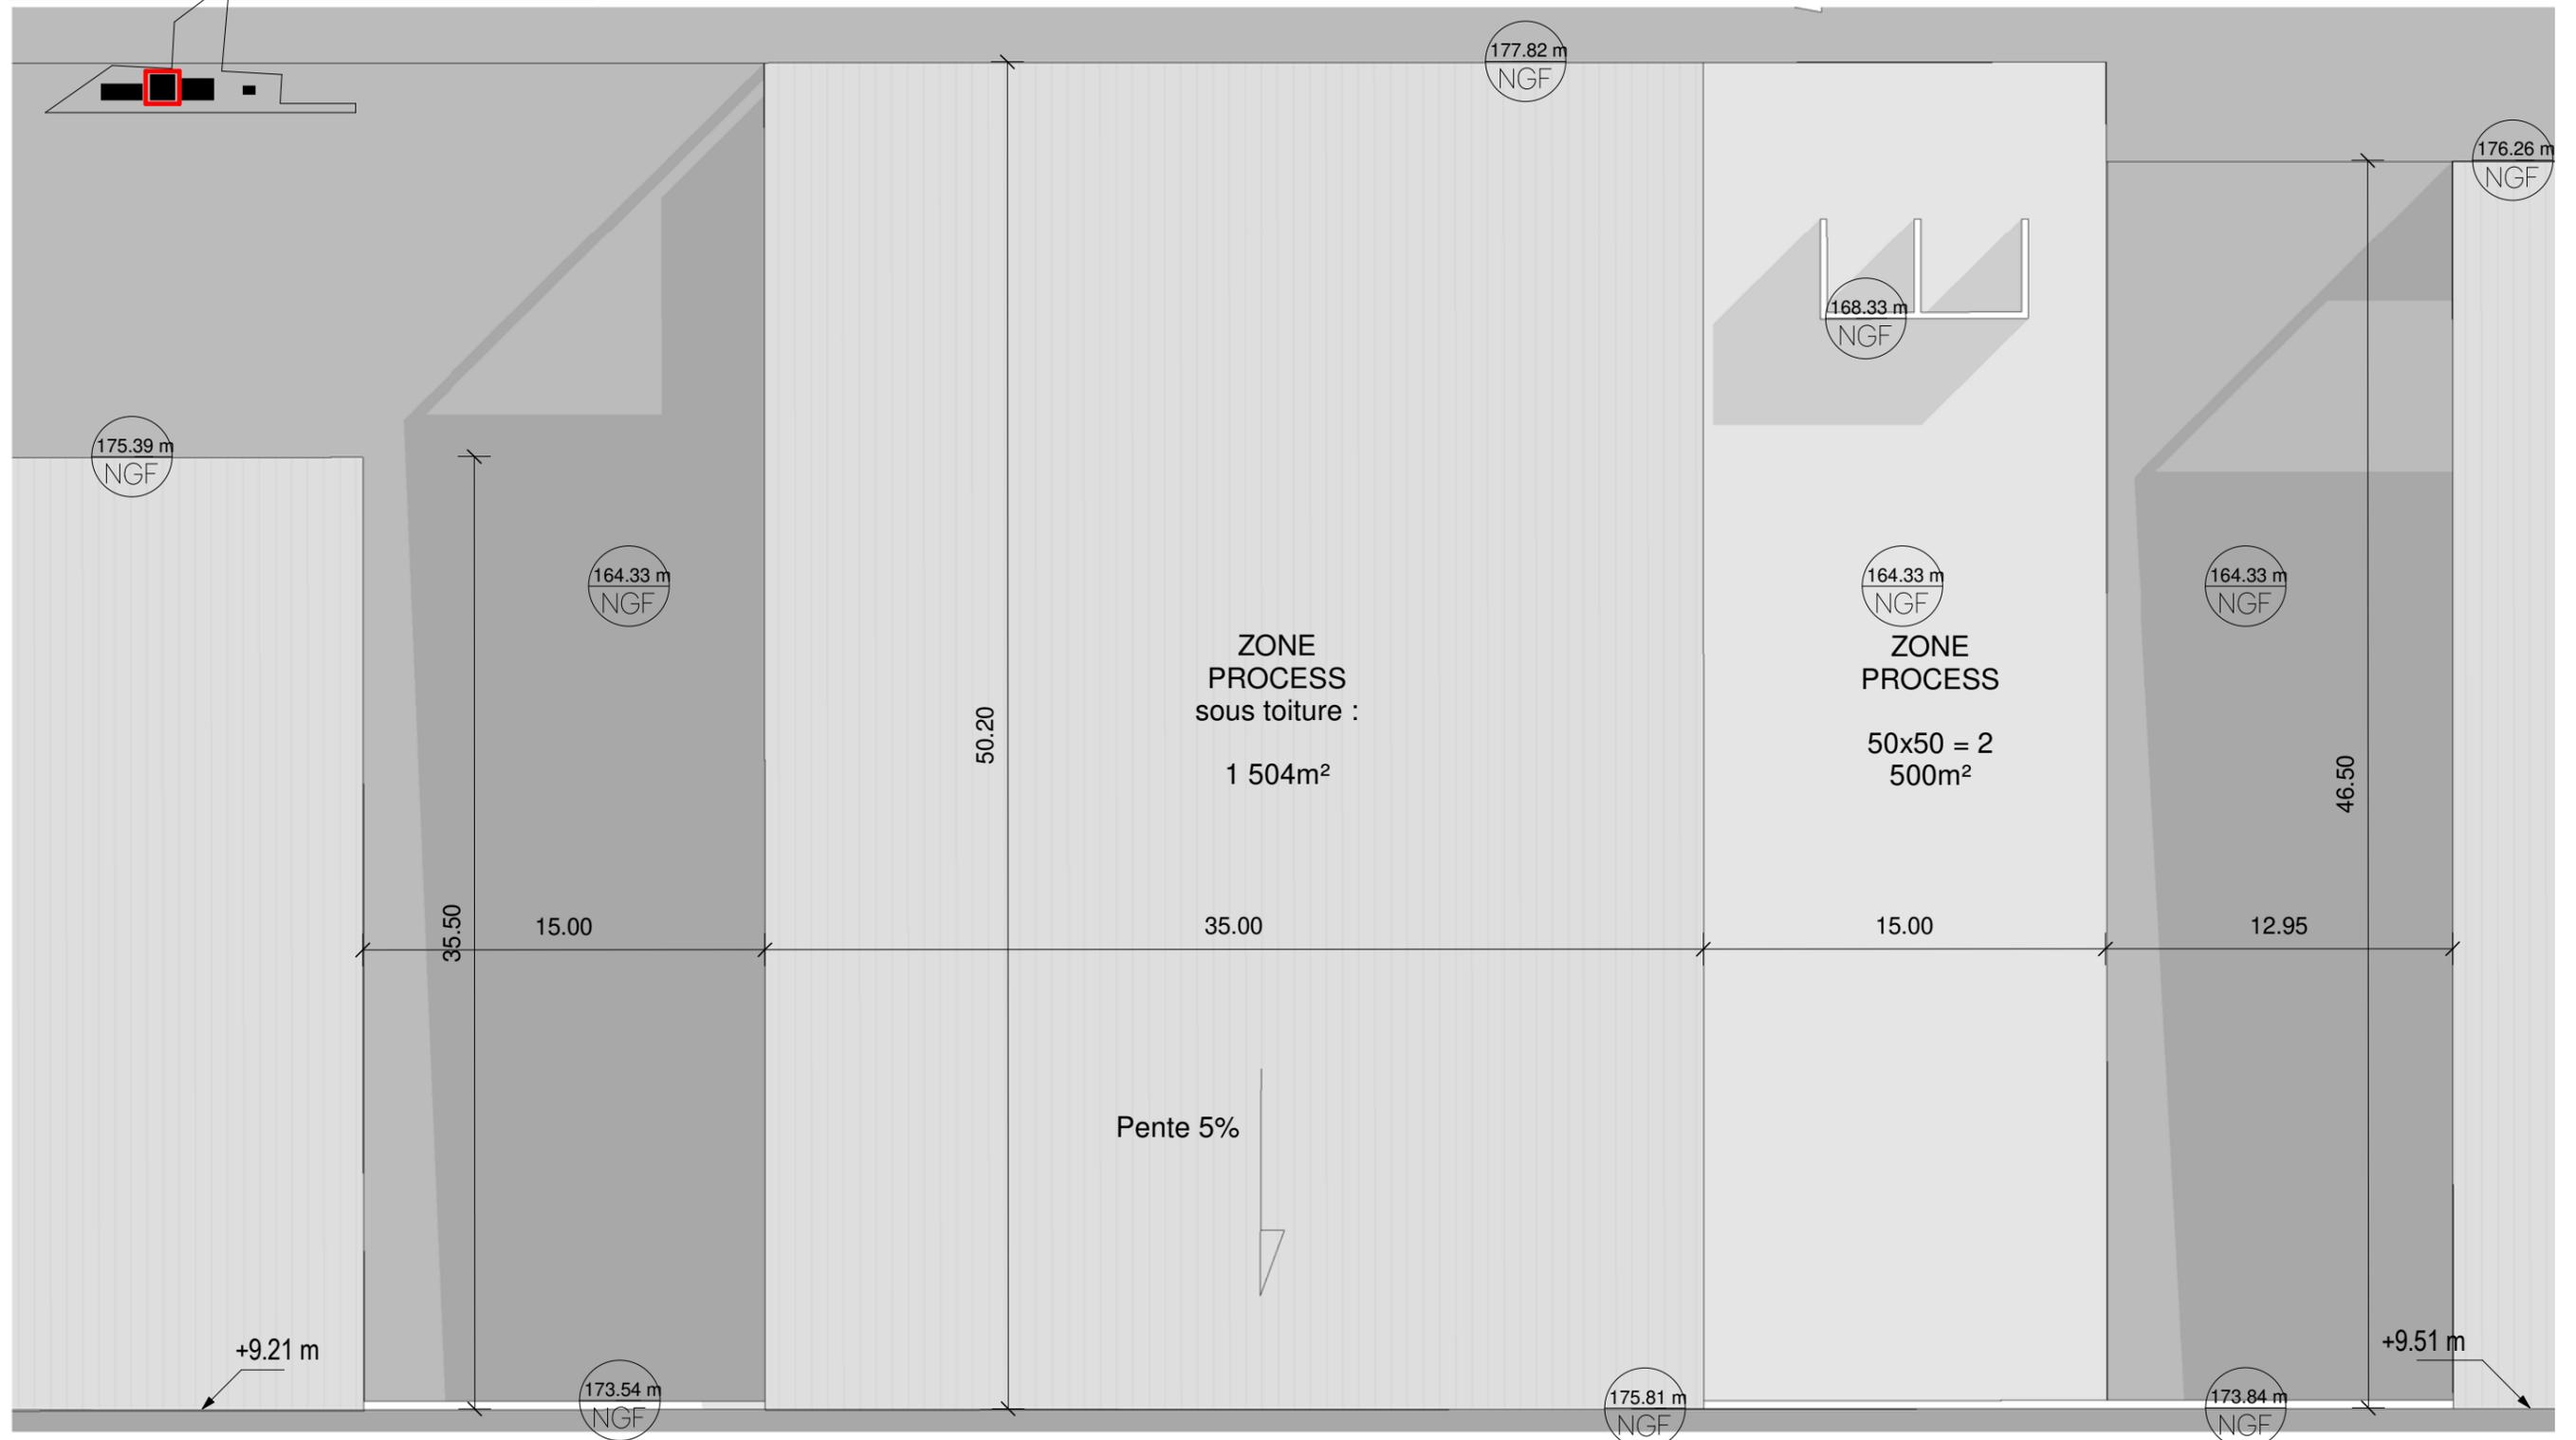

Muret




PLAN DE TOITURE STOCK AMONT

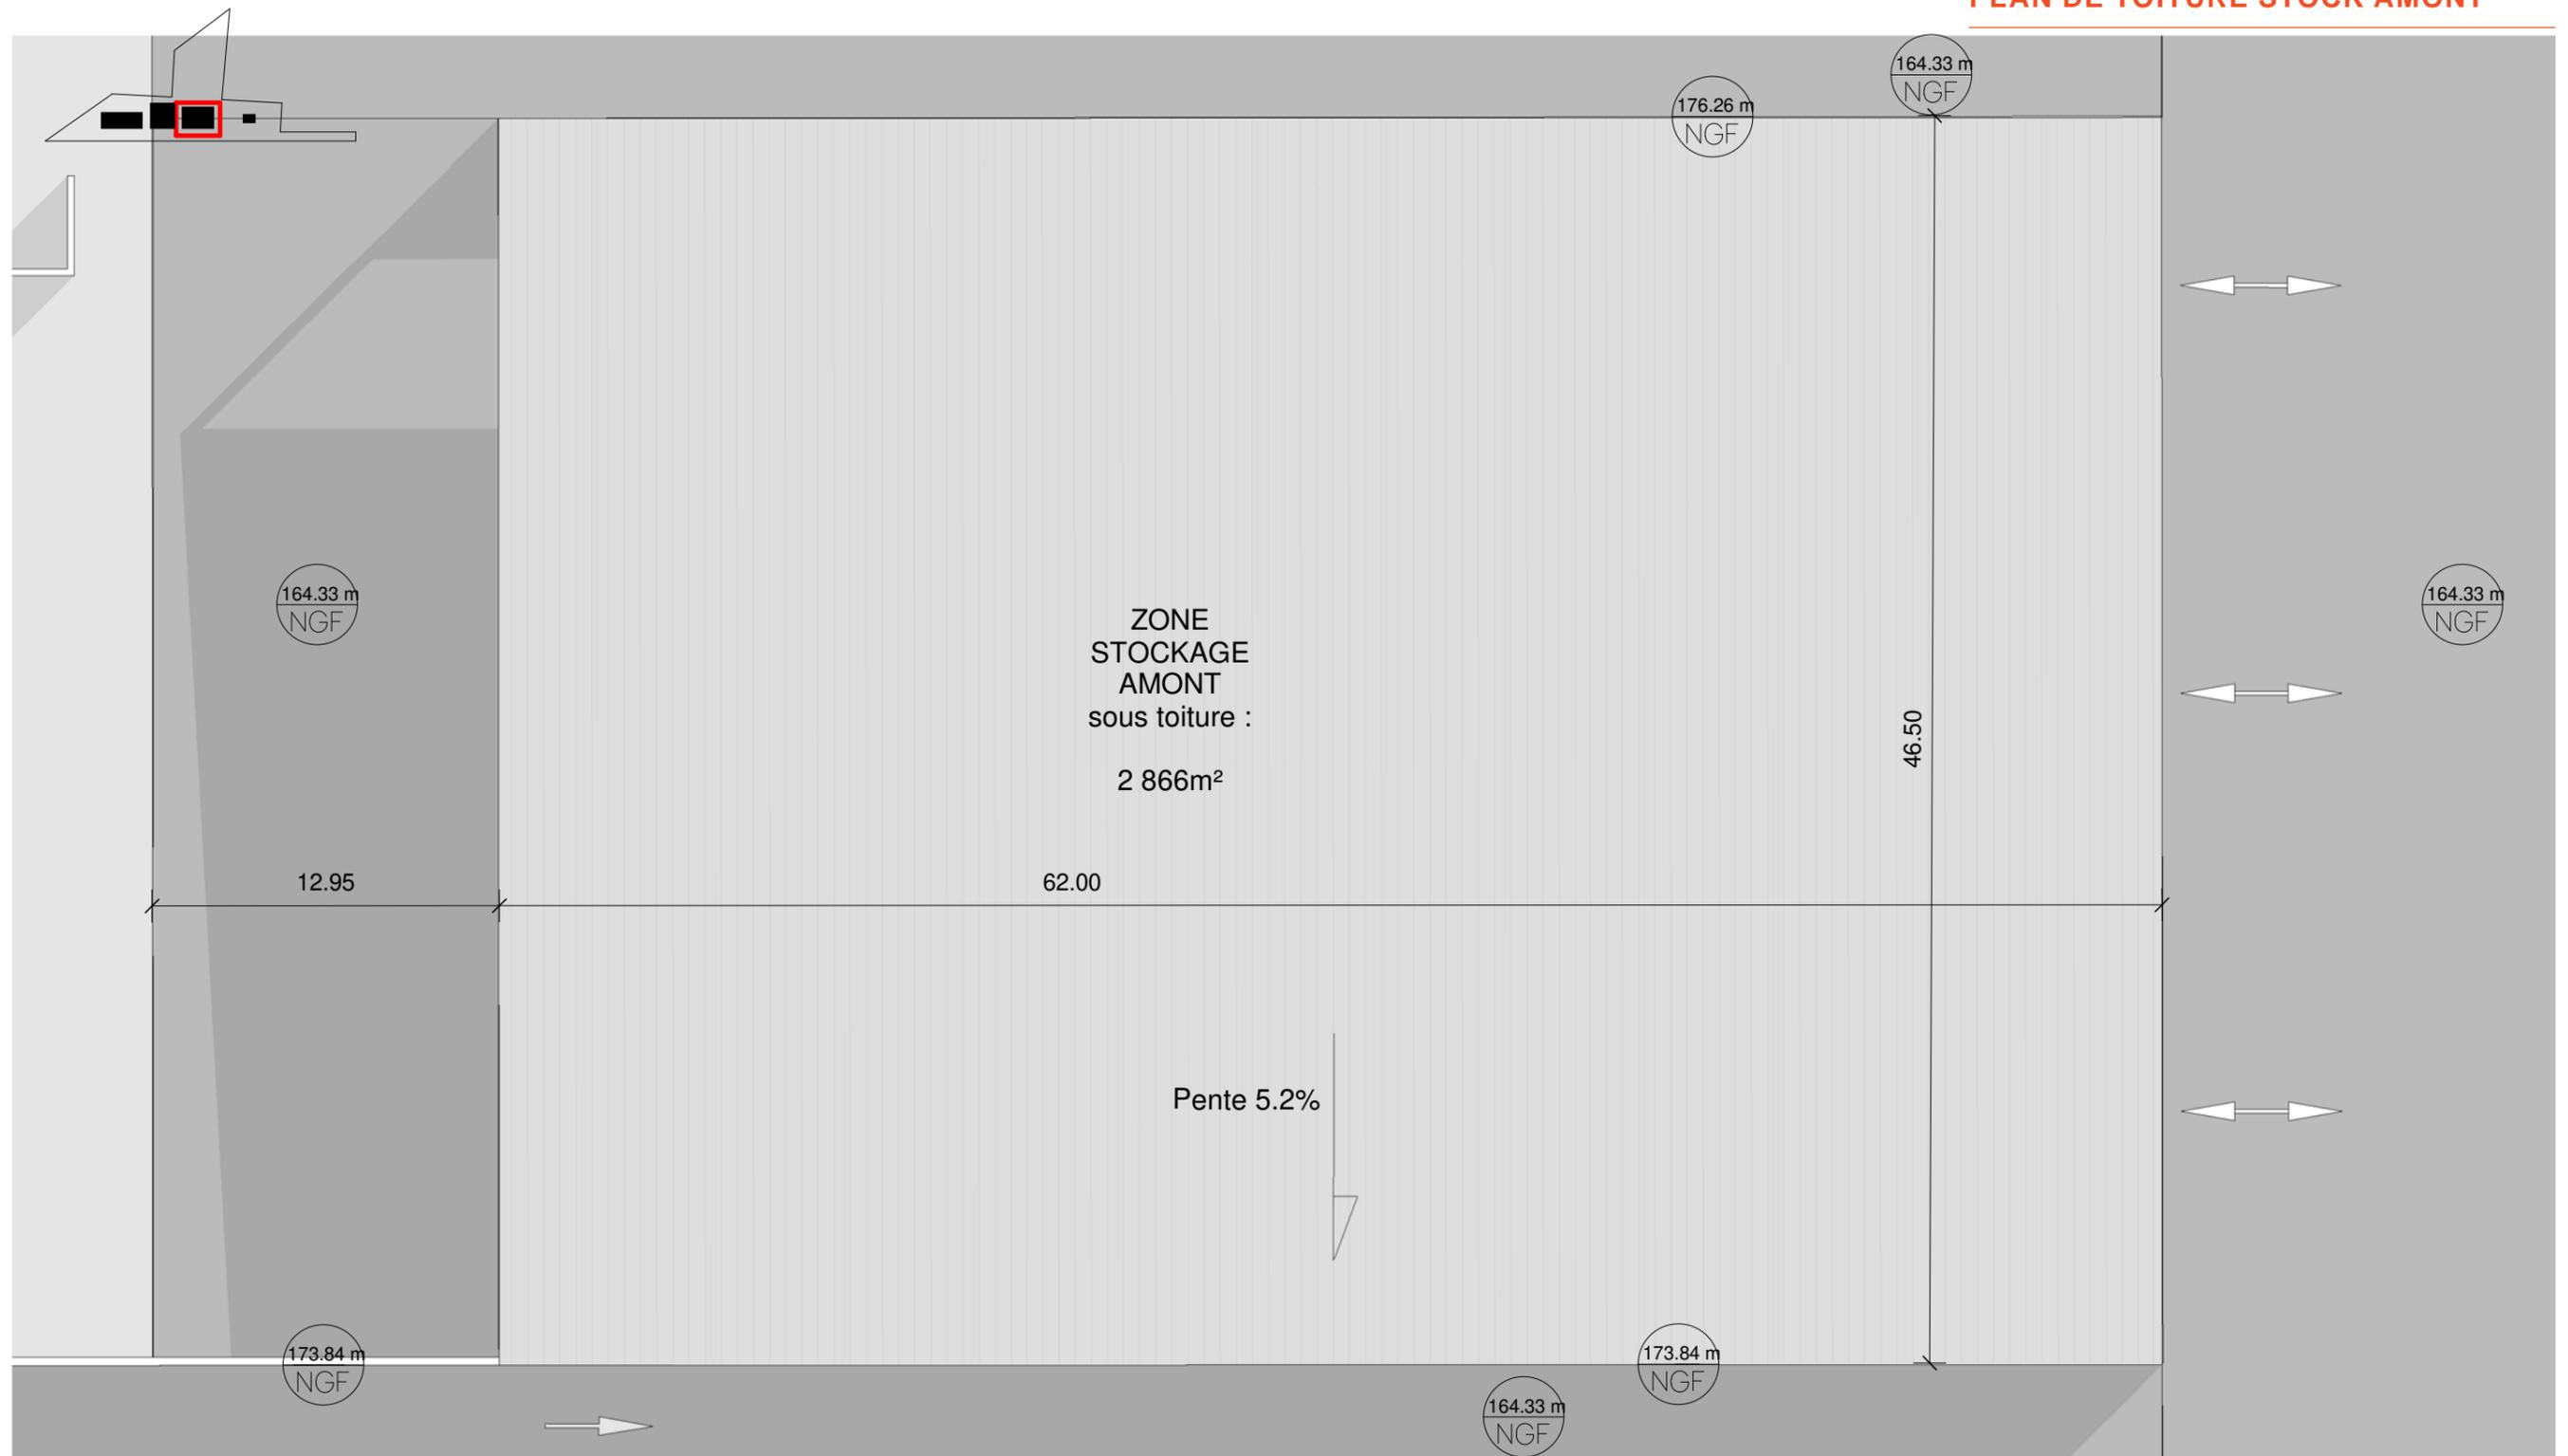

Muret



PLAN DE TOITURE LOCAUX SOCIAUX

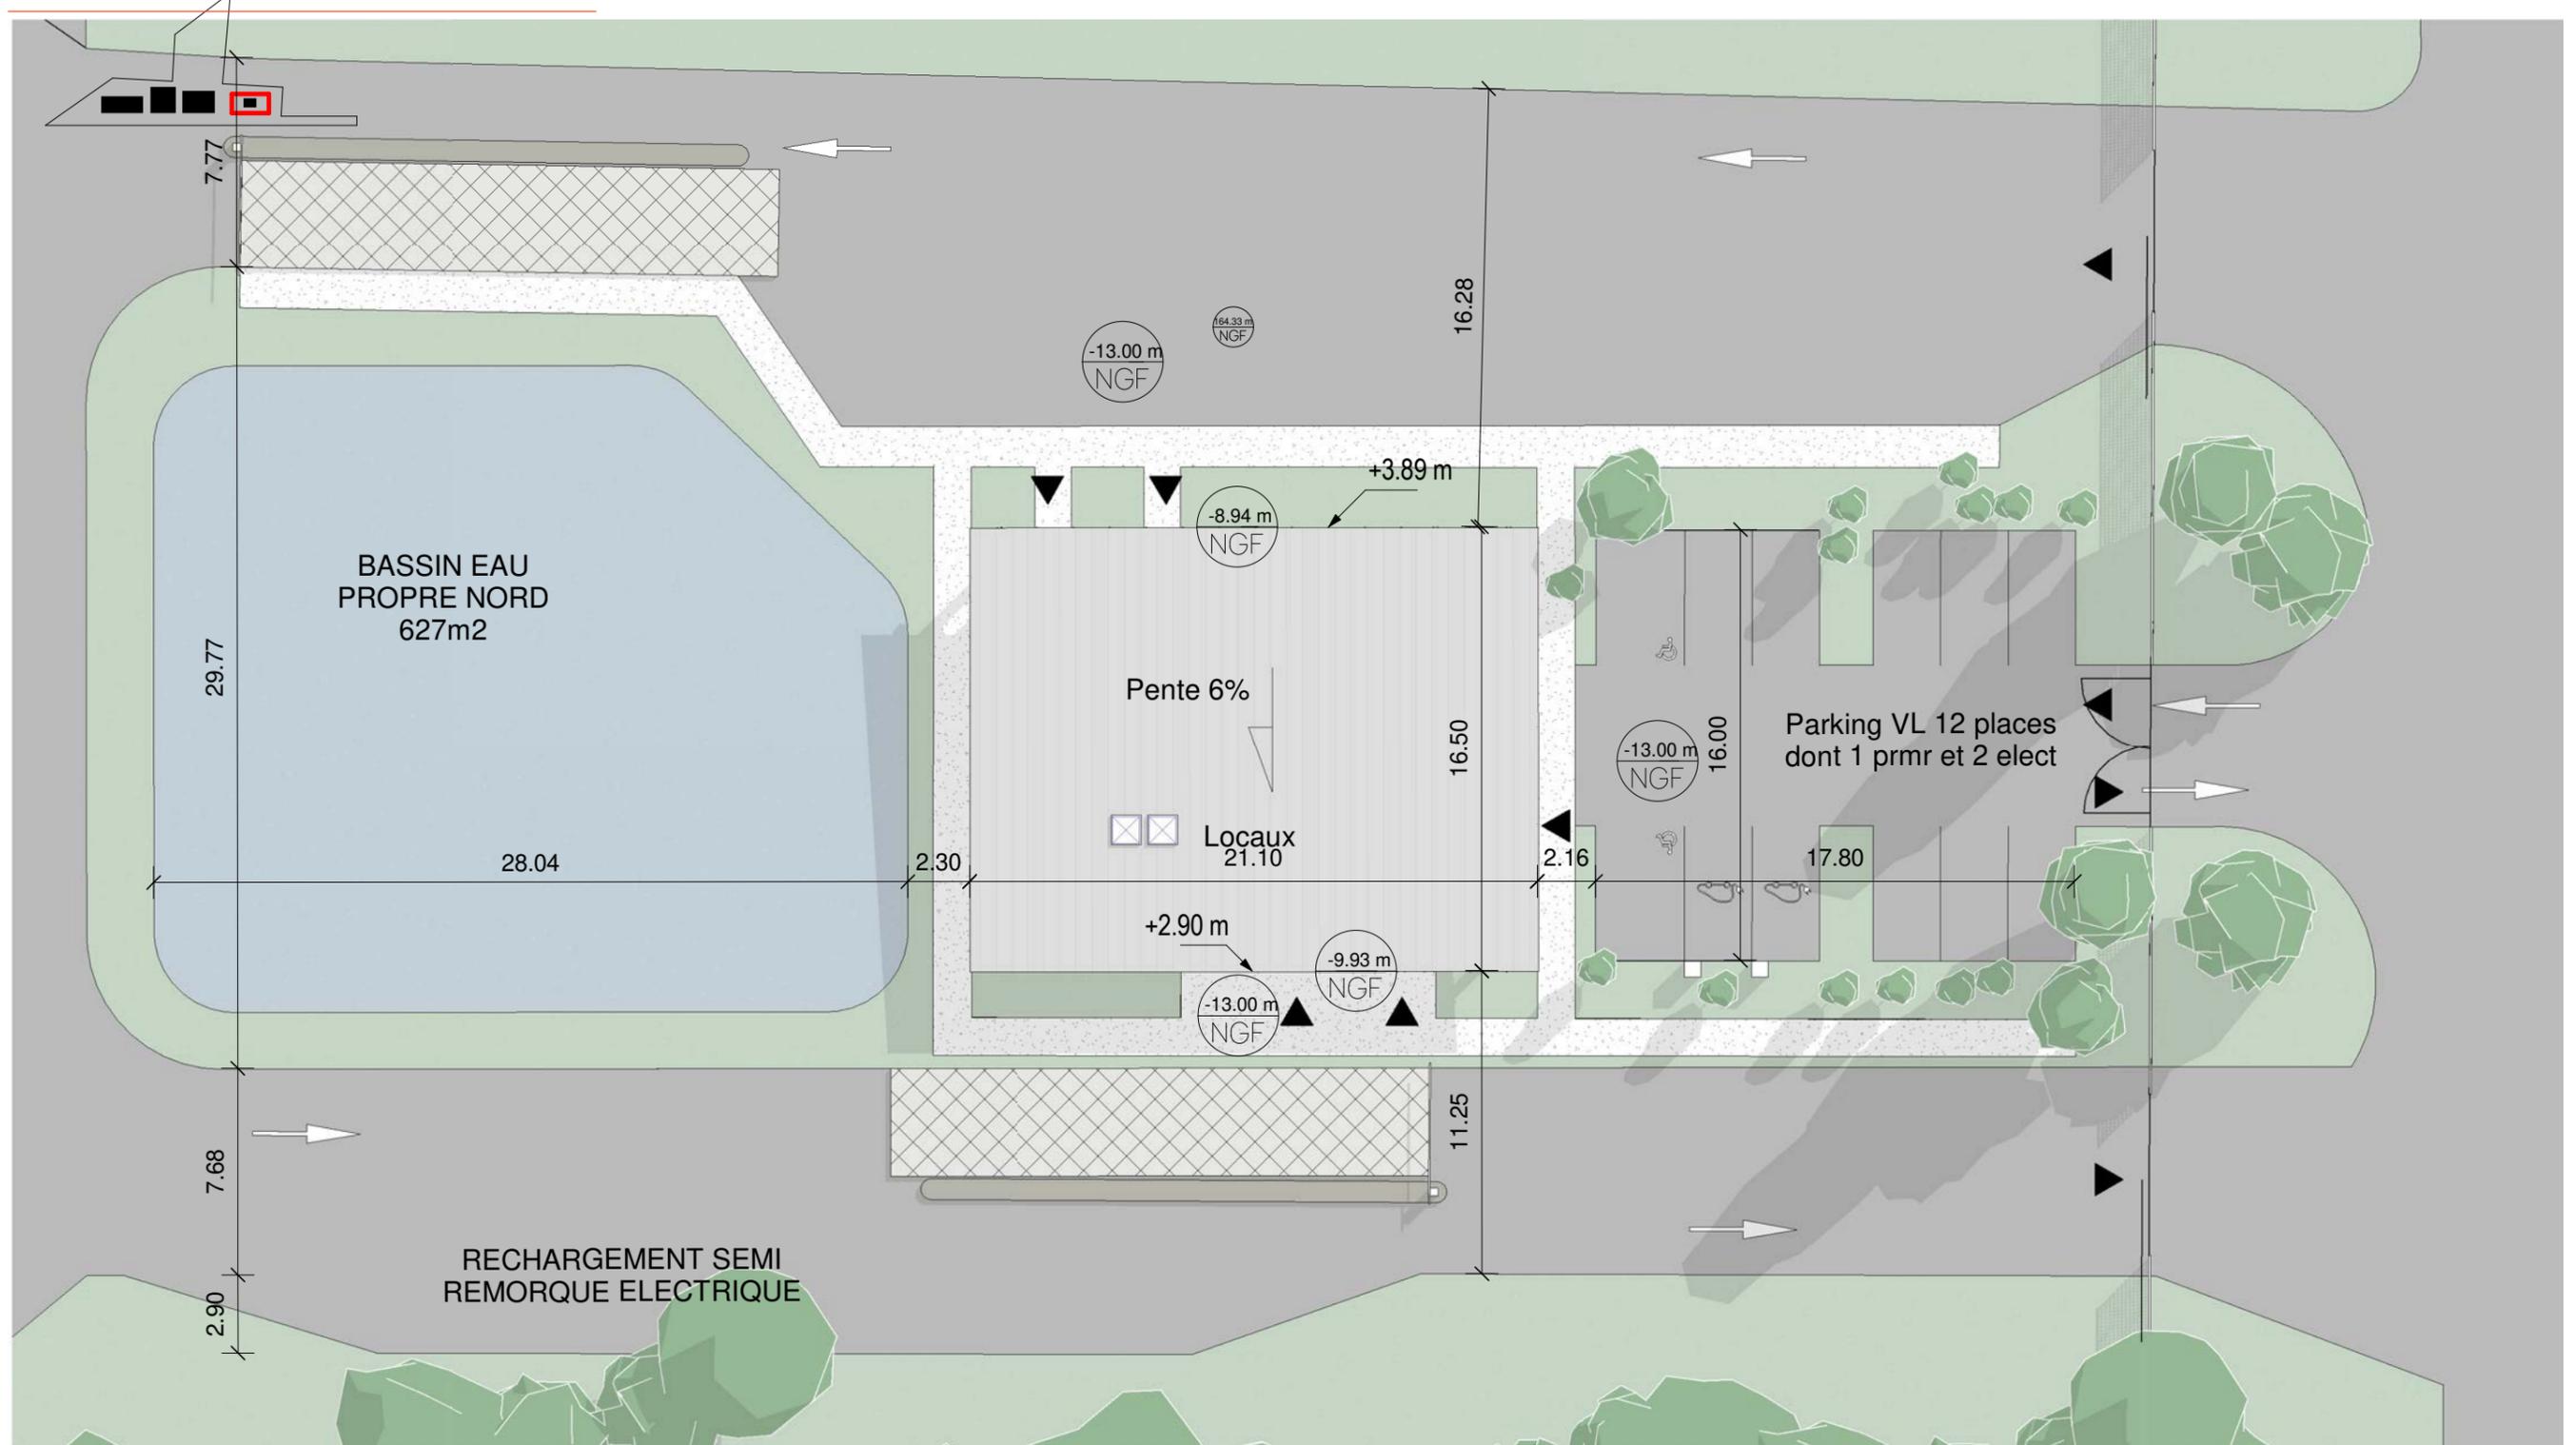

0 éch : 1/250 10 m