

Envoyé en préfecture le 03/12/2024

Reçu en préfecture le 03/12/2024

Publié le


ID : 021-212100382-20241128-2024_113_ANN3-DE



Zooms Secteur S6

Echelle graphique : 0 _____ 250m

Echelle : 1/7 500e

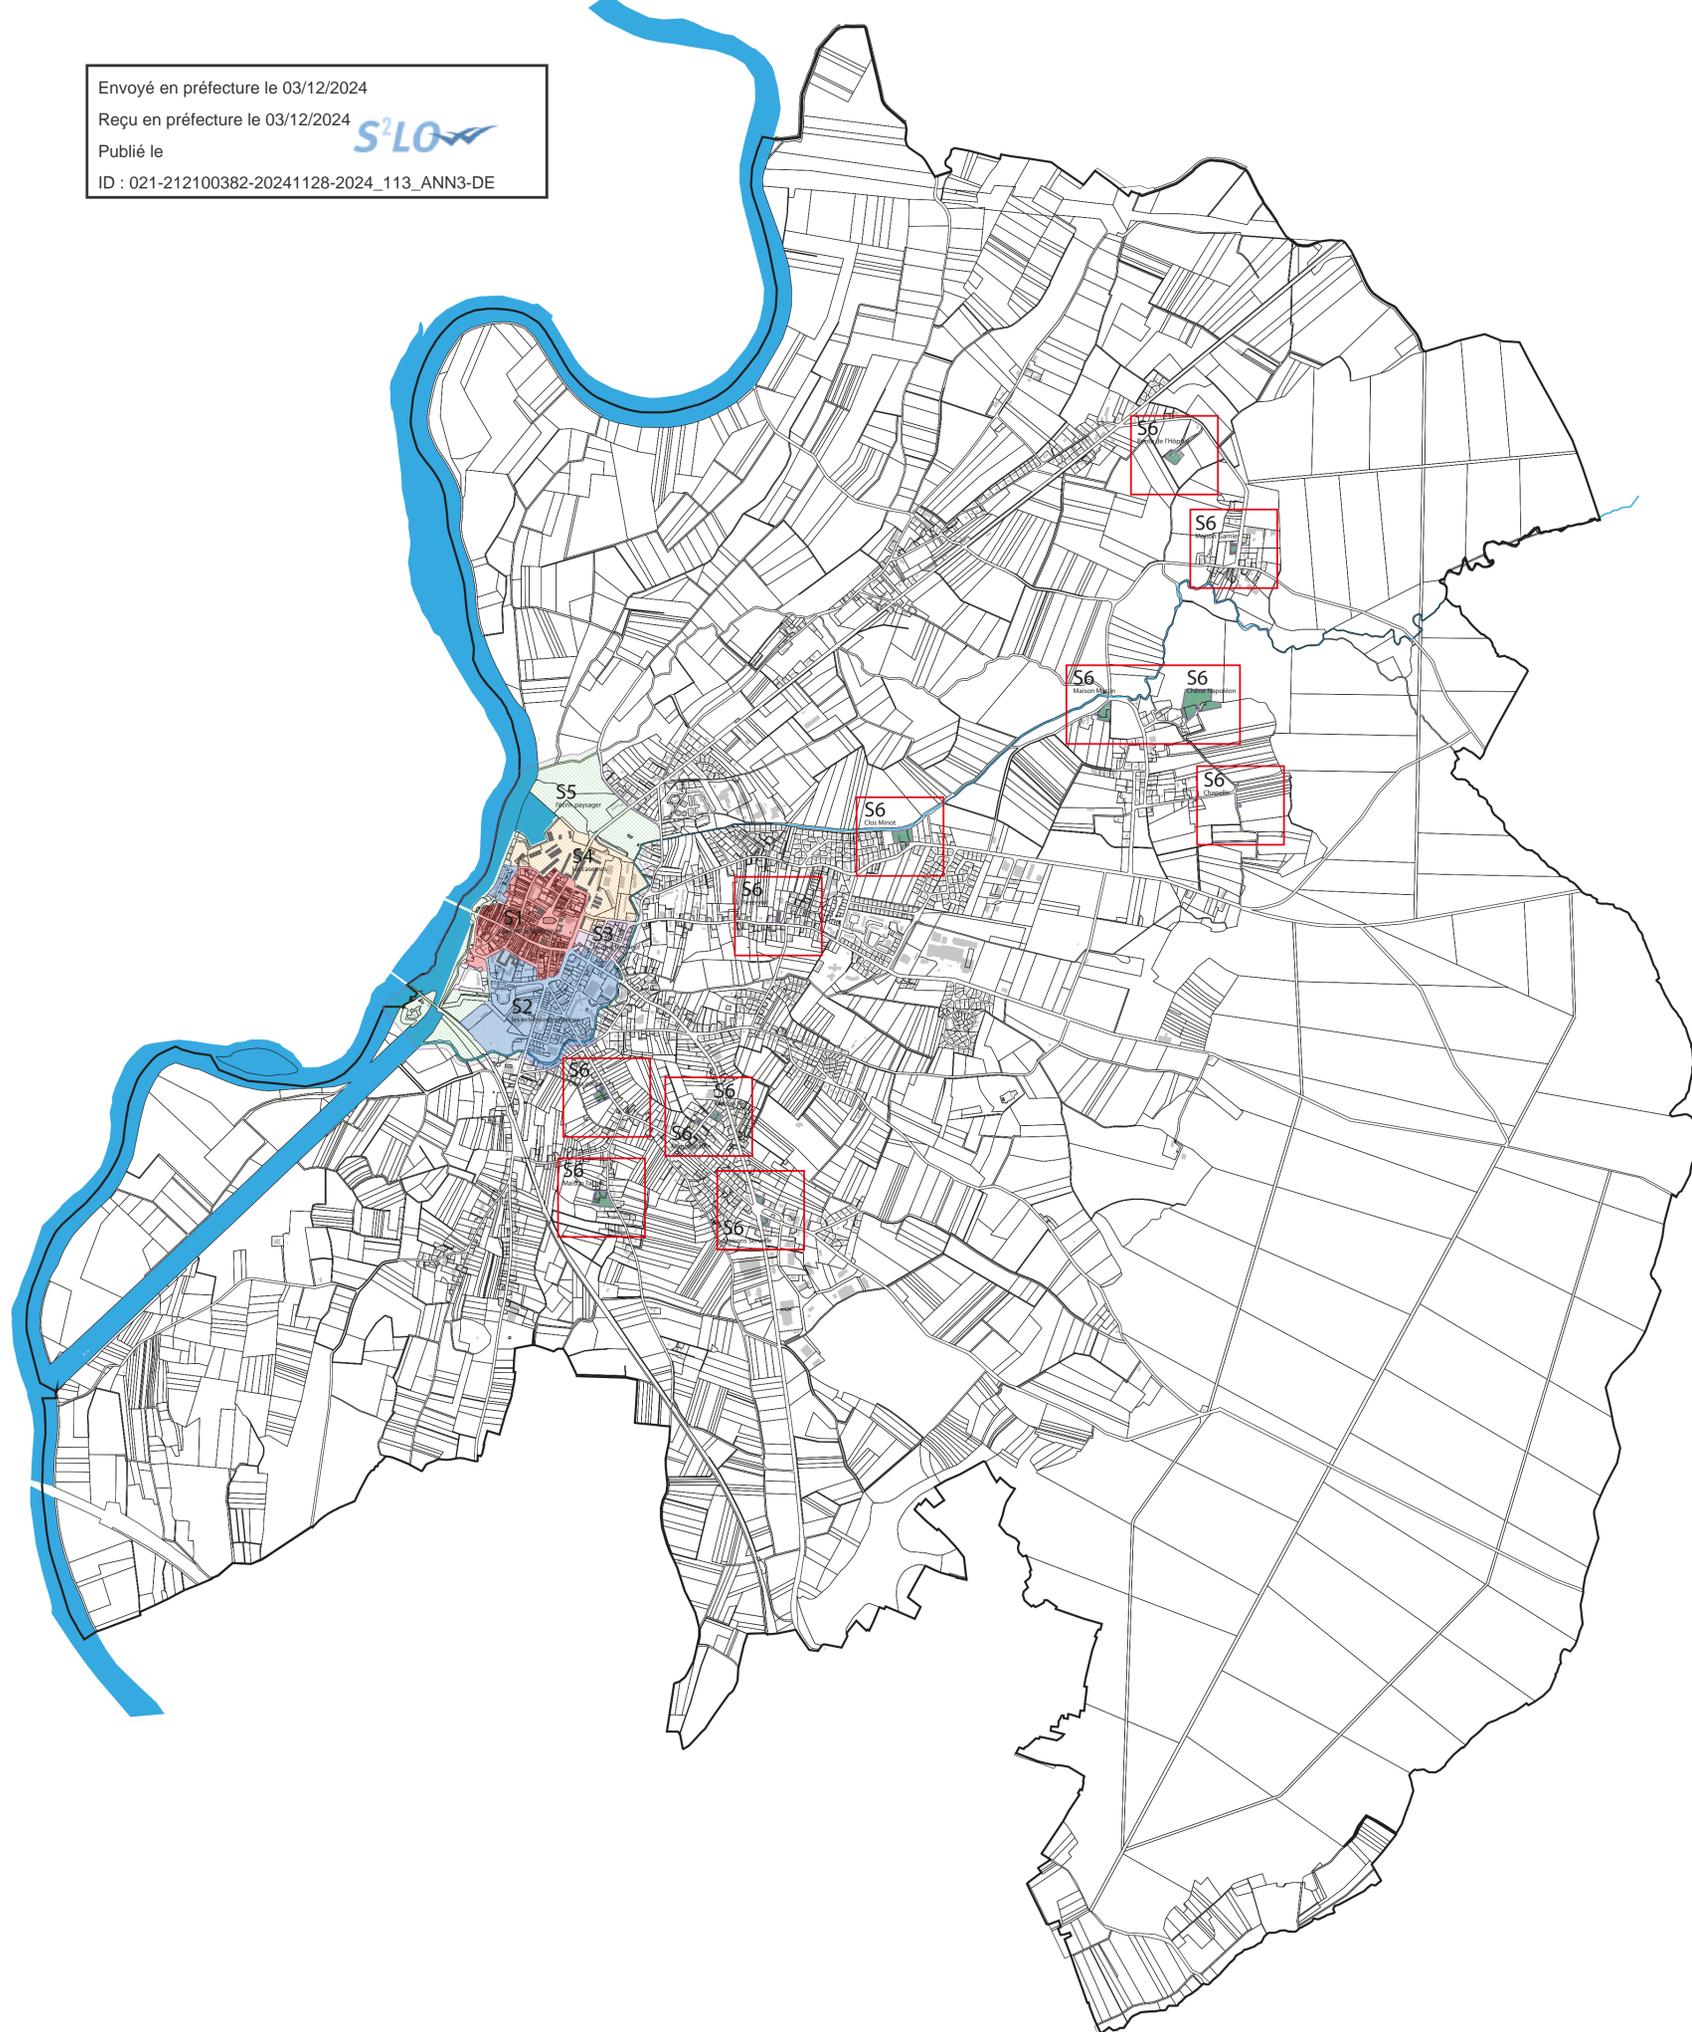


Rente de l'Hôpital




Maison Garnier




Maison Martin

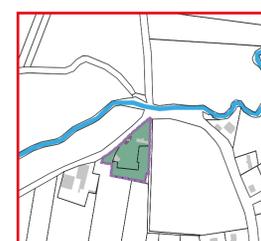

Chêne Napoléon

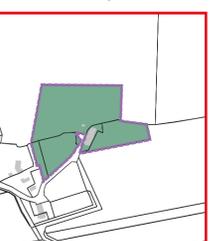

Chapelle

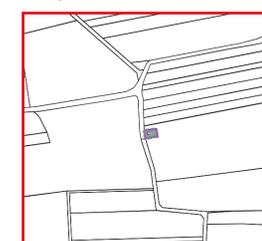

Clos Minot



Réservoir



Deux Cours



Maison Raffin



Maison Rey

Maison Tachin



Maisons Servelle



Département de la Côte-d'Or Site Patrimonial Remarquable d'Auxonne

P.V.A.P.
Plan de Valorisation de l'Architecture et du Patrimoine

Document graphique N°1 Plan de repérage

Vu et annexé à la délibération du 5 avril 2022

- Limite communale
- Limite du site patrimonial remarquable
- Secteur S1, le centre historique
- Secteur S2, les extensions urbaines
- Secteur S3, le quartier Neuf
- Secteur S4, les casernes
- Secteur S5, l'écrin paysager
- Secteur S6, le patrimoine rural

Echelle graphique : 0 _____ 1km

Echelle : 1/20 000e