


Echelle: 1/50è

Cote crue centennale (Q100)

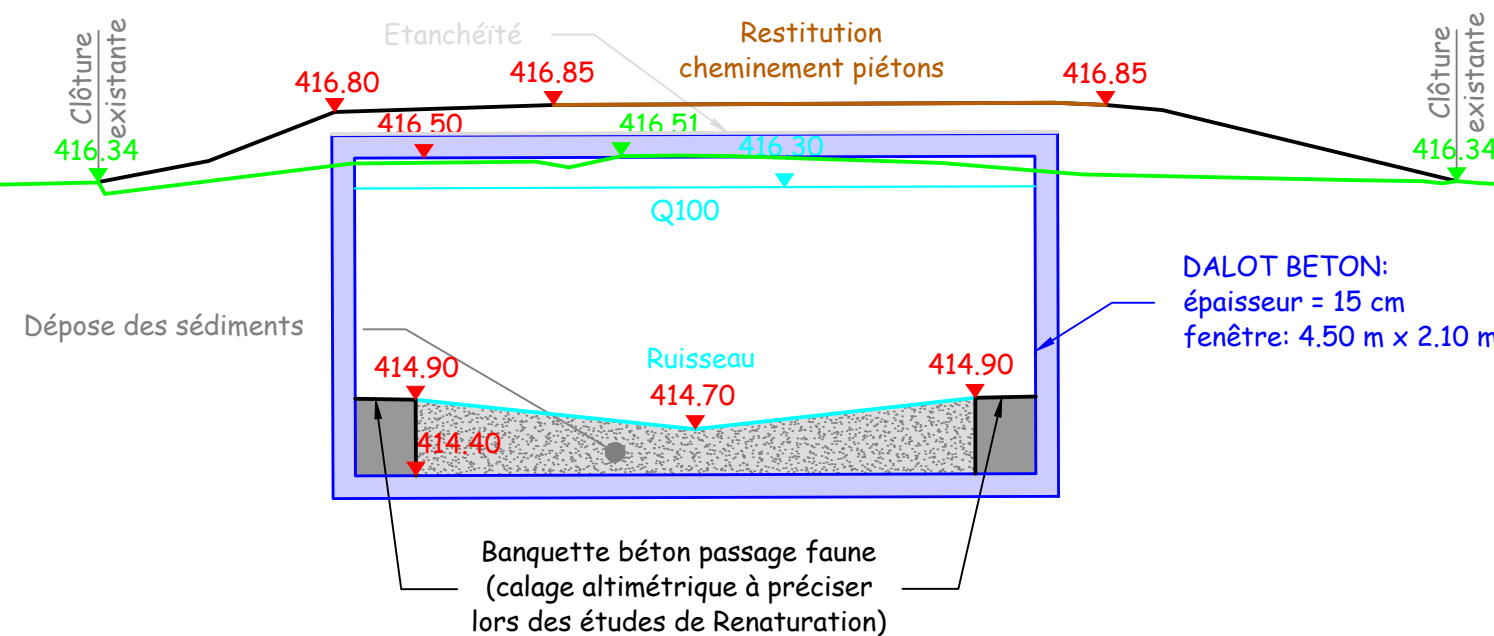

SPL Territoire dInnovation
13 C chemin du Levant
Immeuble l'Avant centre
01210 Ferney Voltaire
04 50 56 81 80


Commune de Ferney-Voltaire
ZAC Ferney-Genève-Innovation
RETABLISSEMENT DE L'ALLEE DE LA TIRE
PLAN DES TRAVAUX

Secteur Très La Grange

PHASE	ÉCHELLE	NUMERO	INDICE	DATE
PRO	1/200		A	09/10/24

Maître d'œuvre Architecte-urbaniste mandataire	OBRAS s.a.r.l. 42, rue d'Auron 75020 Paris - 01 43 48 06 92 contact@obras.fr
Architecte Urbaniste	ESTRAN Production 40 rue de la Justice 75020 Paris - 09 72 11 56 70 info@estran.co
Paysagiste	HORIZONS Paysages 8, rue Fortin - Vieux Port - 13 001 Marseille - 04 91 46 36 80 contact@horizons-paysages.fr
Ingénierie	ABEST 75, rue Diderot 73400 Ugine - 04 79 89 75 75 ingenierie@abest.fr
Eclairage	ICON 42, Avenue de Wagram - 75008 Paris contact@icon-lighting.com


révision	date	modifications	établi par	approuvé par
0	04/10/24	Première diffusion	LM	VV
A	09/10/24	Rajout d'une coupe	LM	VV

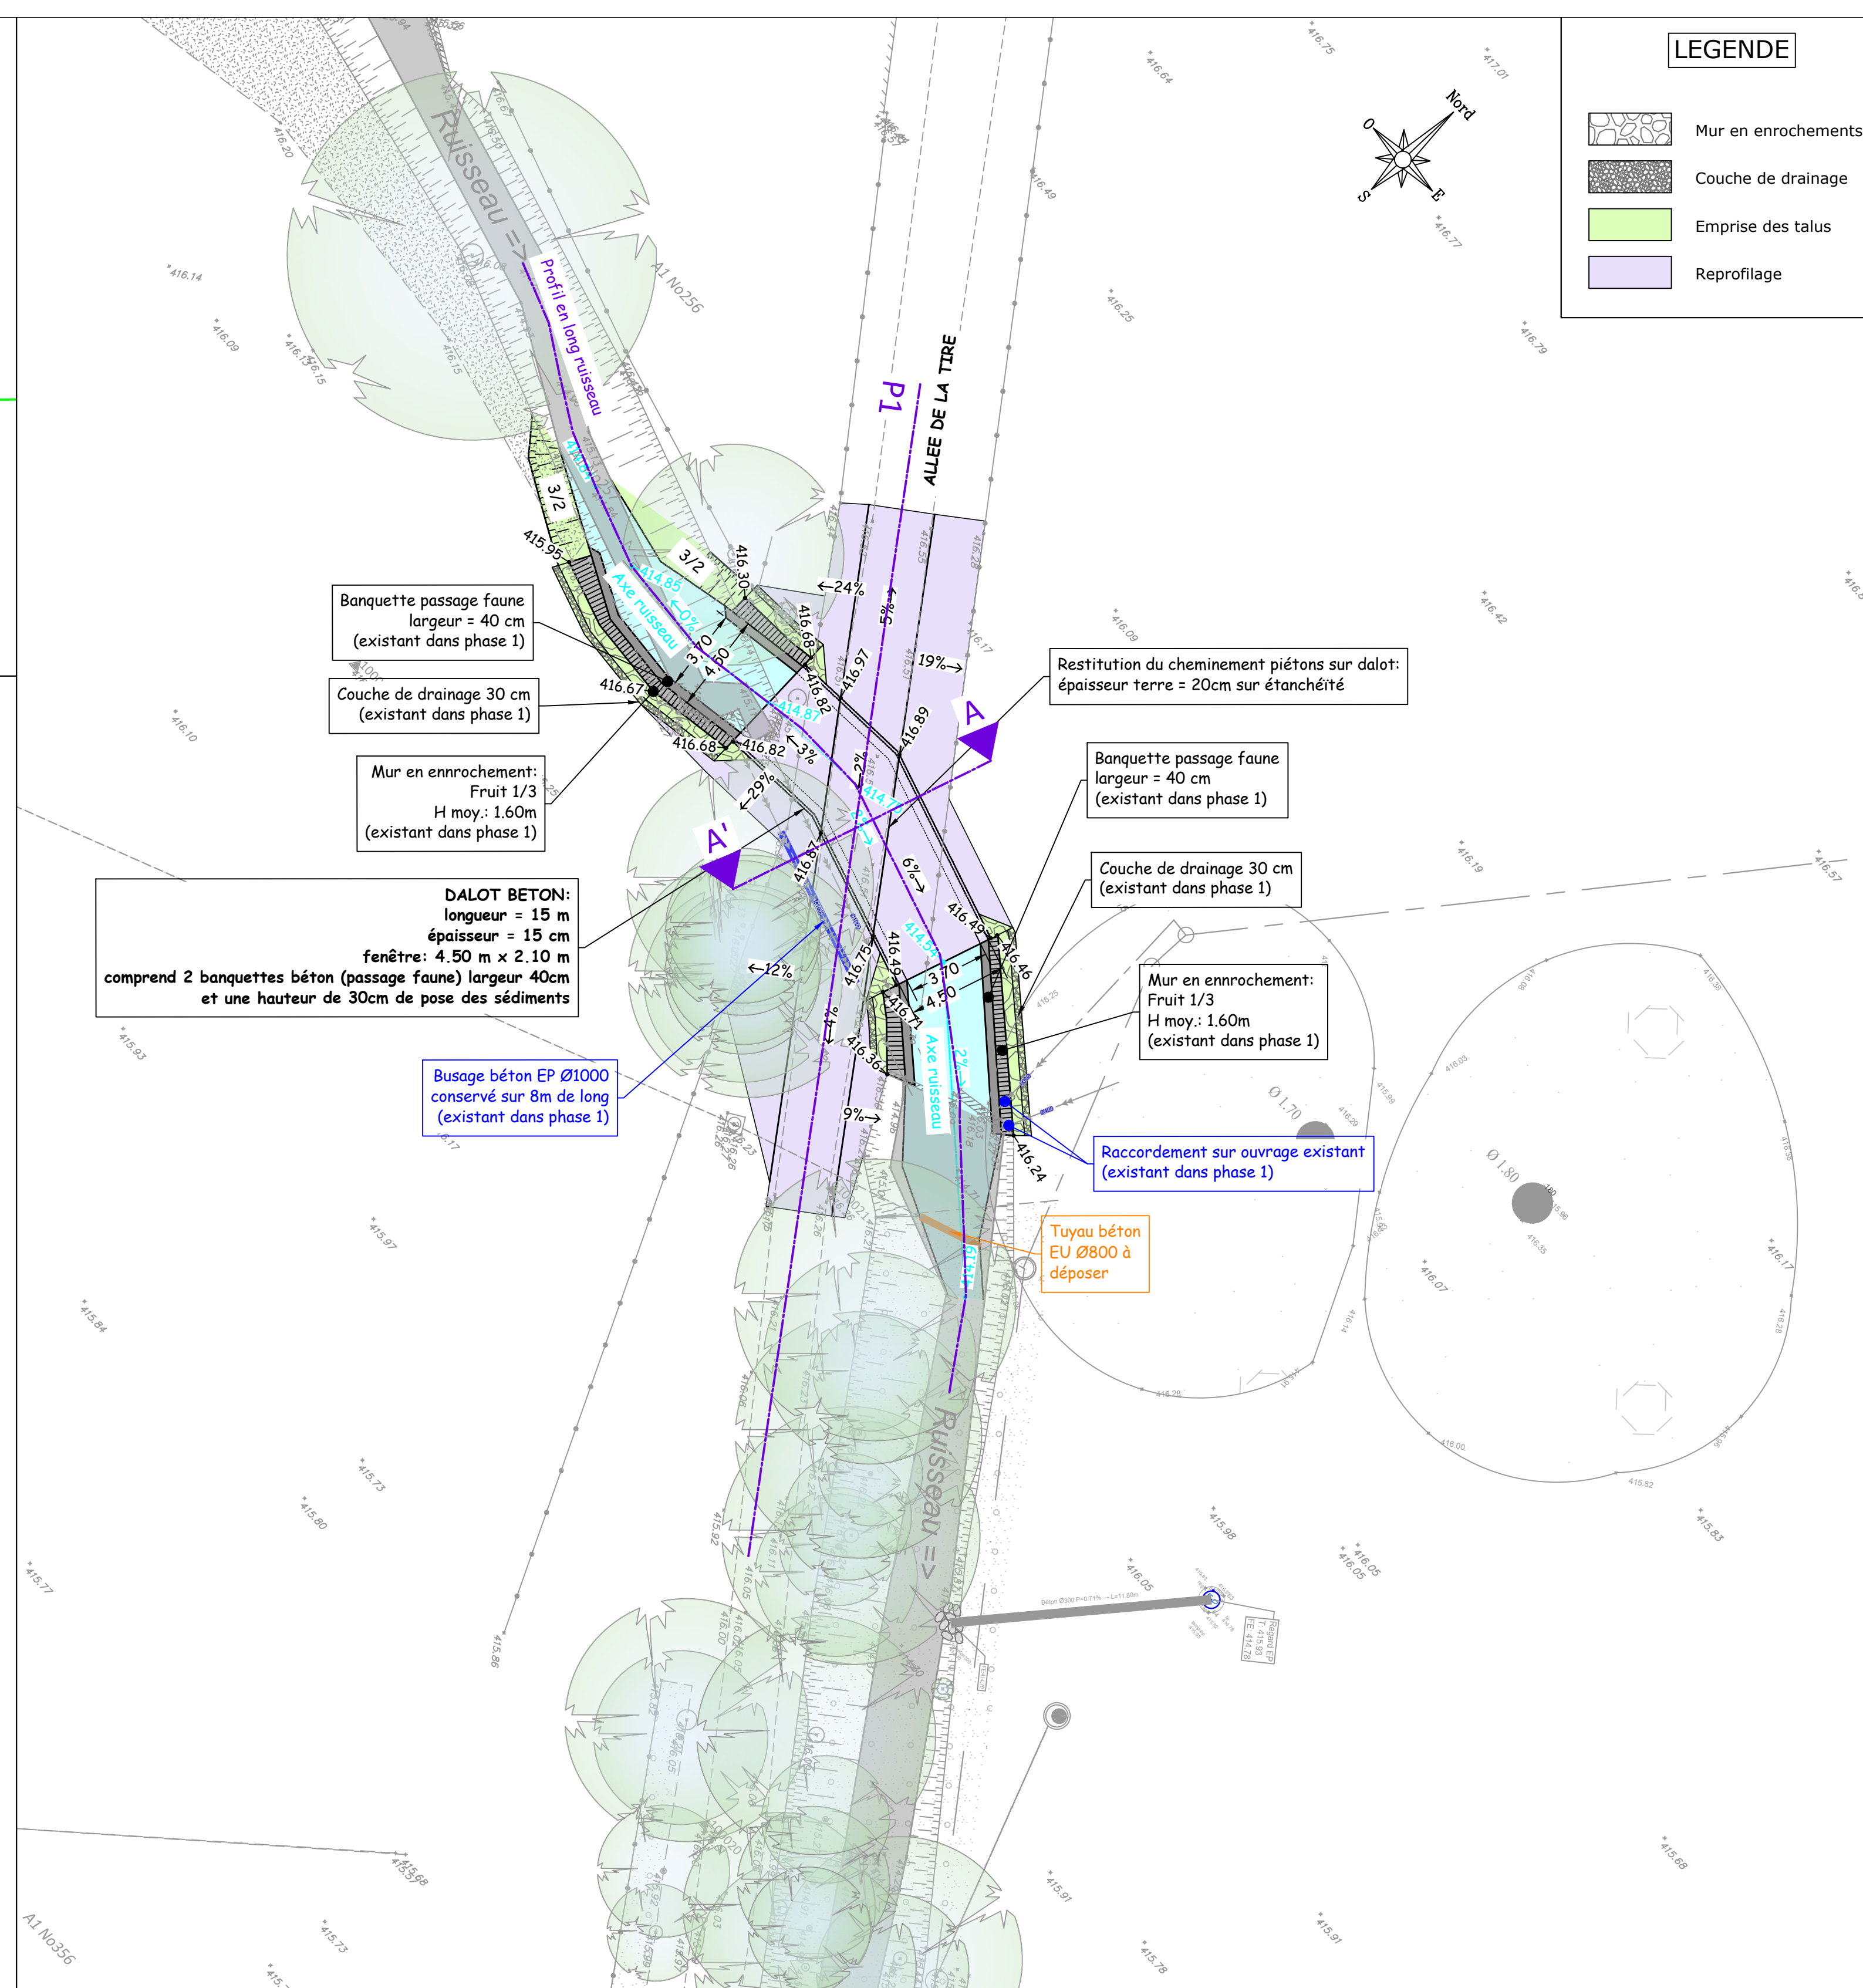

PROFIL EN LONG

Echelle en X : 1/200

Echelle en Y : 1/200

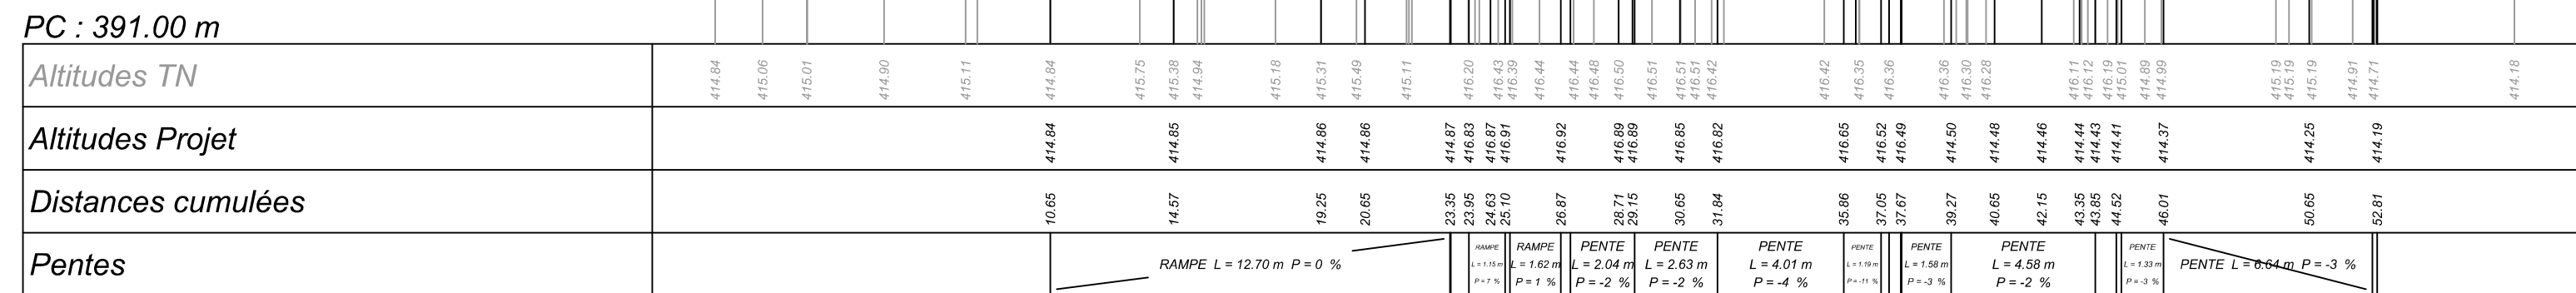

PROFIL EN TRAVERS P1

Echelle en X : 1/200

Echelle en Y : 1/200

