




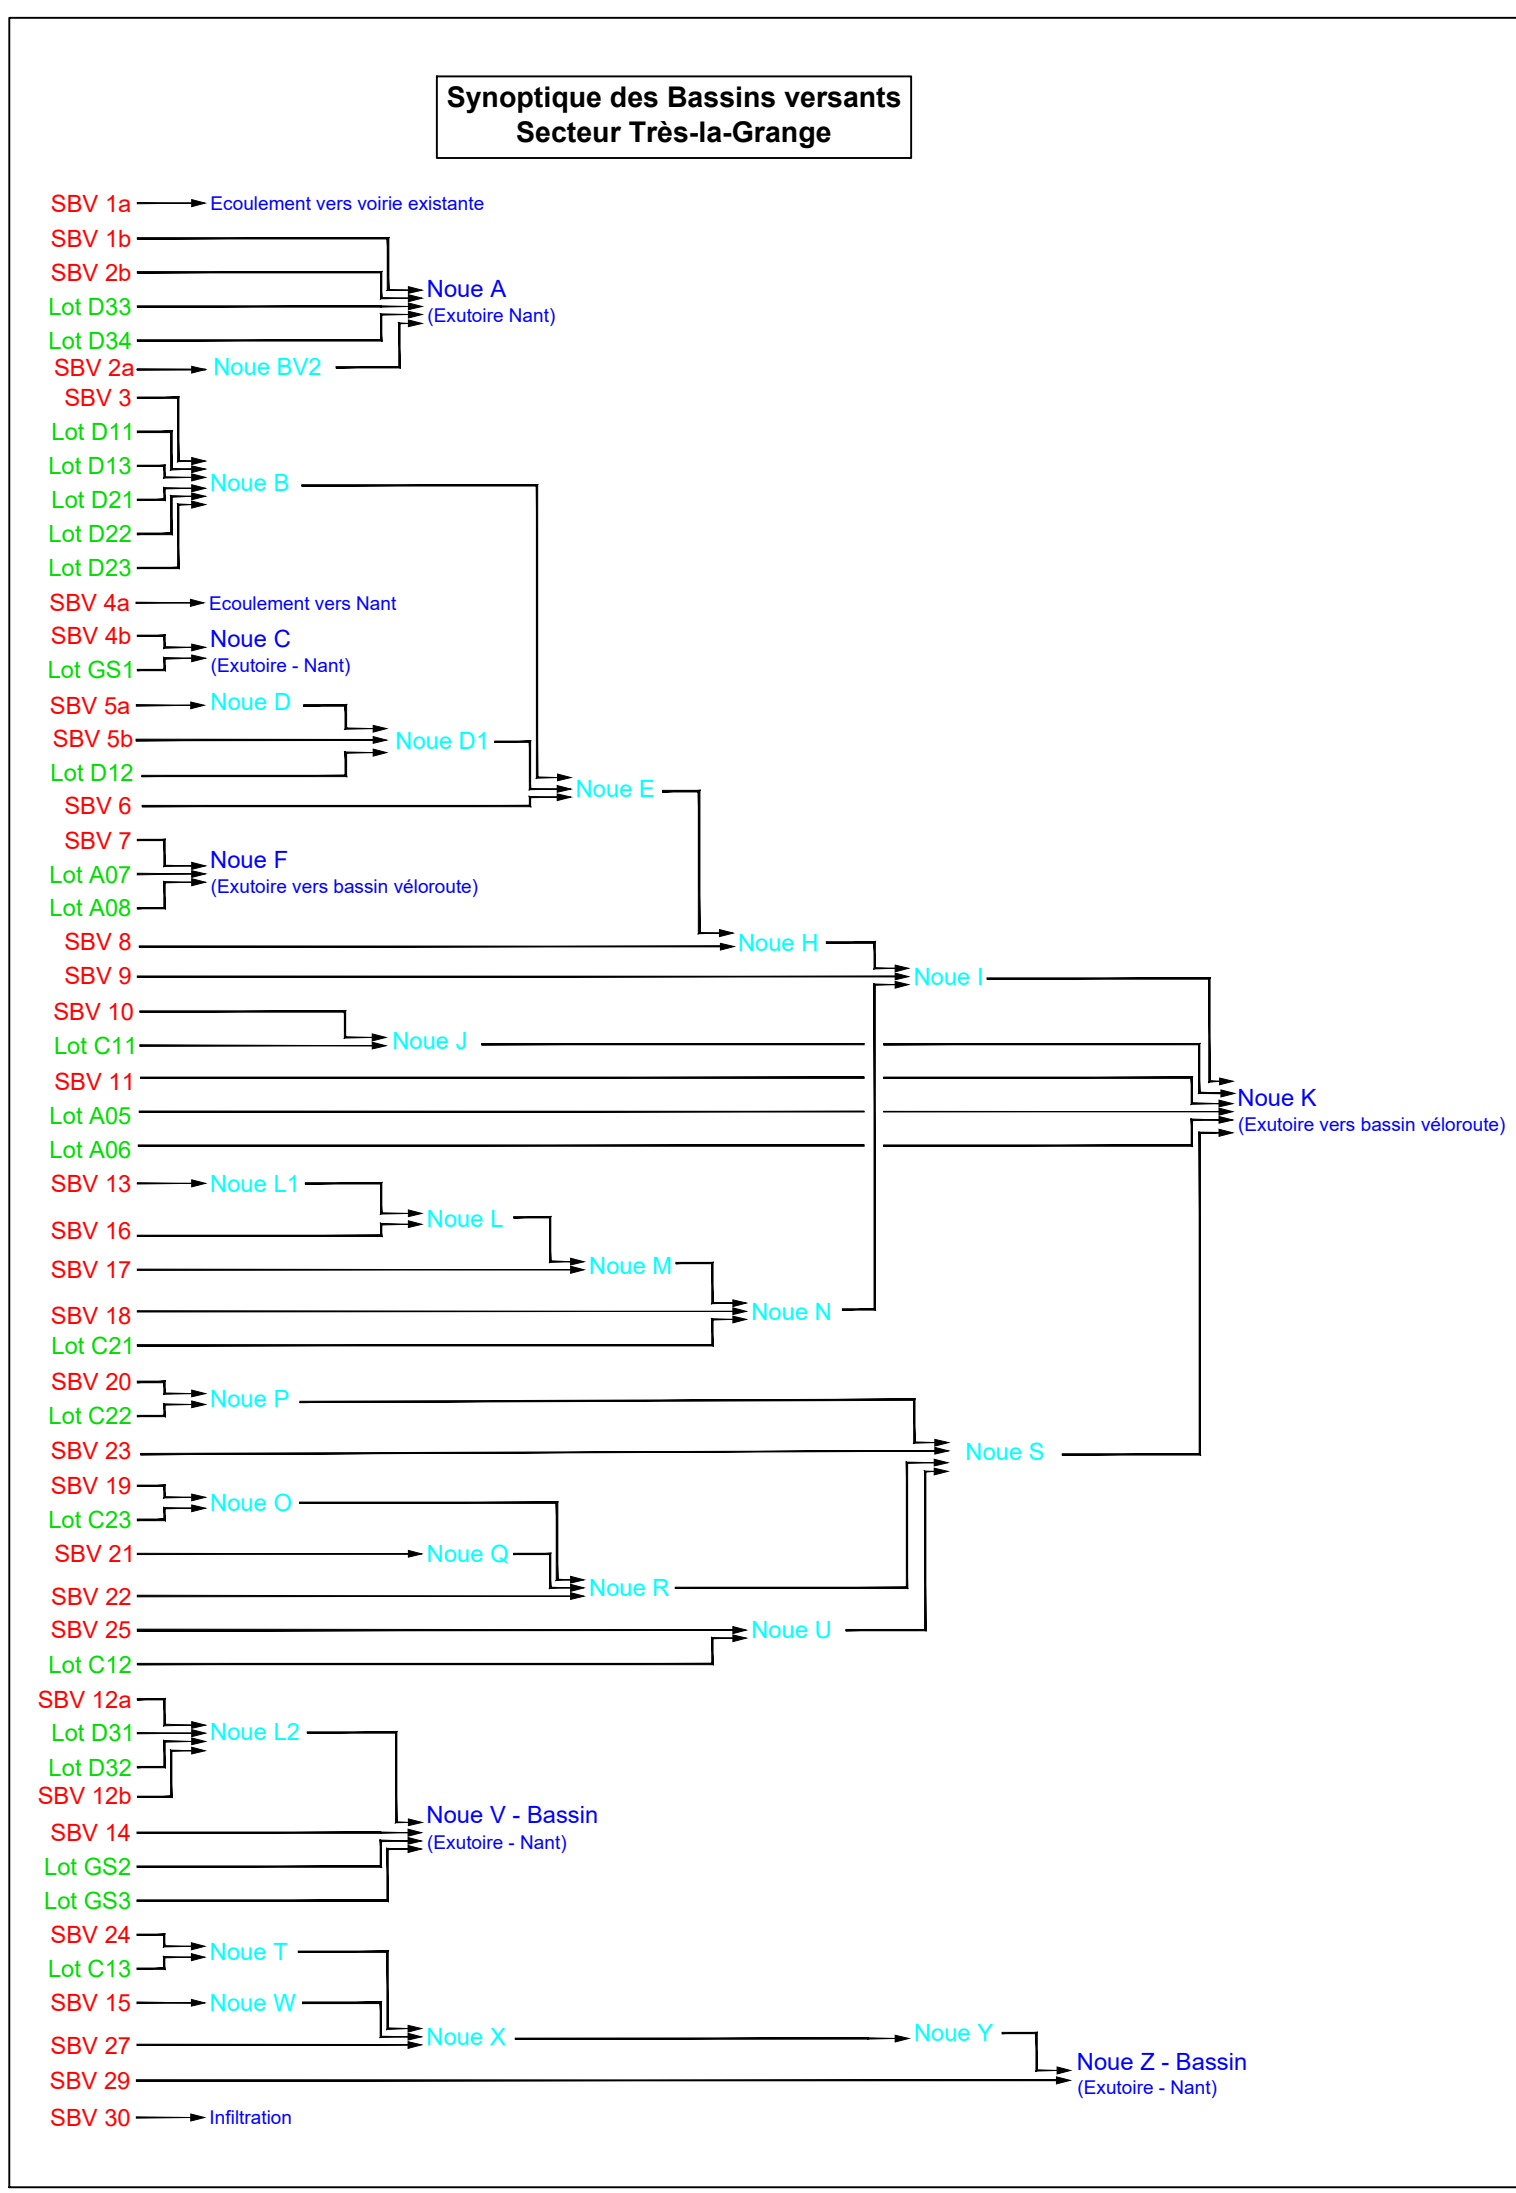

SPL Territoire d'Innovation
13 C chemin du Levant
Immeuble l'Avant centre
01210 Ferney Voltaire
04 50 56 81 80

Commune de Ferney-Voltaire
ZAC Ferney-Genève-Innovation

MS10 - Maîtrise d'oeuvre des espaces publics

Plan des bassins versant hydrauliques - Zoom secteur Très-La-Grange

PHASE	ÉCHELLE	NUMERO	INDICE	DATE
PRO	1:1000	440	A	Novembre 2024

Maitre d'oeuvre Architecte-urbaniste mandataire	OBRAS sas 42, rue d'Avron 75020 Paris - 01 43 48 06 92 contact@obras.fr
Architecte Urbaniste	ESTRAN Production 40 rue de la Justice 75020 Paris - 09 72 11 56 70 info@estran.co
Paysagistes	HORIZONS Paysages 8, rue Fortia - Vieux Port - 13 001 Marseille - 04 91 46 38 60 contact@horizons-paysages.fr
	PUYA Paysage 69, rue Jean de Bernardy - 13 001 Marseille - 04 88 86 31 51 contact@puya-paysage.com
Ingénierie	ABEST 75, rue Derobert 73400 Ugine - 04 79 89 75 75 ingenierie@abest.fr
Eclairage	ICON 42, Avenue de Wagram - 75008 Paris contact@icon-lighting.com
Ouvrage d'art	Bordas+Peiro 11, Place de la Nation - 75011 Paris bp@bordaspeiro.eu.com

Circuit validation MOE

révision	date	modifications	établi par	approuvé par
A	Novembre 2024	premiere diffusion	LM	SF



Légende

BASSINS VERSANTS :

- Emprise bassin versant
- Emprise lot privatif
- Cheminement hydraulique de noue à noue
- Cheminement hydraulique de noue au réseau
- Exutoire
- Noue

RESEaux EP EXISTANTS :

- Collecteur (Classe A)
- Collecteur (Classe B)
- Collecteur (Classe C)
- Réseau abandonné

RESEaux PROJETS :

- Réseau EP béton Ø600 / Ø500 / Ø400 + PVC Ø200 + Fonte Ø200
- Regard Ø1000 / Ø1200 / Ø1500
- Boite de raccordement
- Grille 500x500
- Exutoire de noue
- Réseau à abandonner

Rappel:

- Classe A: précision < 0,5
- Classe B: 0,5 < précision < 1,5
- Classe C: 1,5 < précision

ATTENTION :
Plan figuratif des réseaux établi d'après le retour aux DT et les plans de recollement transmis par les entreprises.
La présence et l'emplacement des réseaux sont donnés à titre figuratif et ne sont pas limitatifs.