

Commune de Ferney-Voltaire
Maîtrise d'oeuvre des espaces publics
ZAC Paimboeuf-Poterie

MS28 - Vélo-route Paimboeuf Très-la-Grange


Plan des bassins versants hydrauliques

PHASE	ÉCHELLE	NUMERO	INDICE	DATE
PRO	/	430	A	Juin 2021

Maître d'oeuvre Architecte-urbaniste mandataire	OBRAS s.a.r.l. 42. rue d'Avron 75020 Paris - 01 43 48 06 92 contact@obras.fr
Architecte Urbaniste	ESTRAN Production 40 rue de la Justice 75020 Paris - 09 72 11 56 70 info@estran.co
Paysagiste	HORIZONS Paysages 8. rue Fortia - Vieux Port - 13 001 Marseille - 04 91 46 38 60 contact@horizons-paysages.fr
Ingénierie	ALTOSTEP 40. rue de la Rousselle 33000 Bordeaux - 05 56 10 26 07 altostep@altostep.com
Eclairage	ICON 42. Avenue de Wagram - 75008 Paris contact@icon-lighting.com

Circuit validation MOE


révision	date	modifications	établi par	approuvé par
A	Juin 2021	Première diffusion	PILE / AZOU / ANBL	REMO

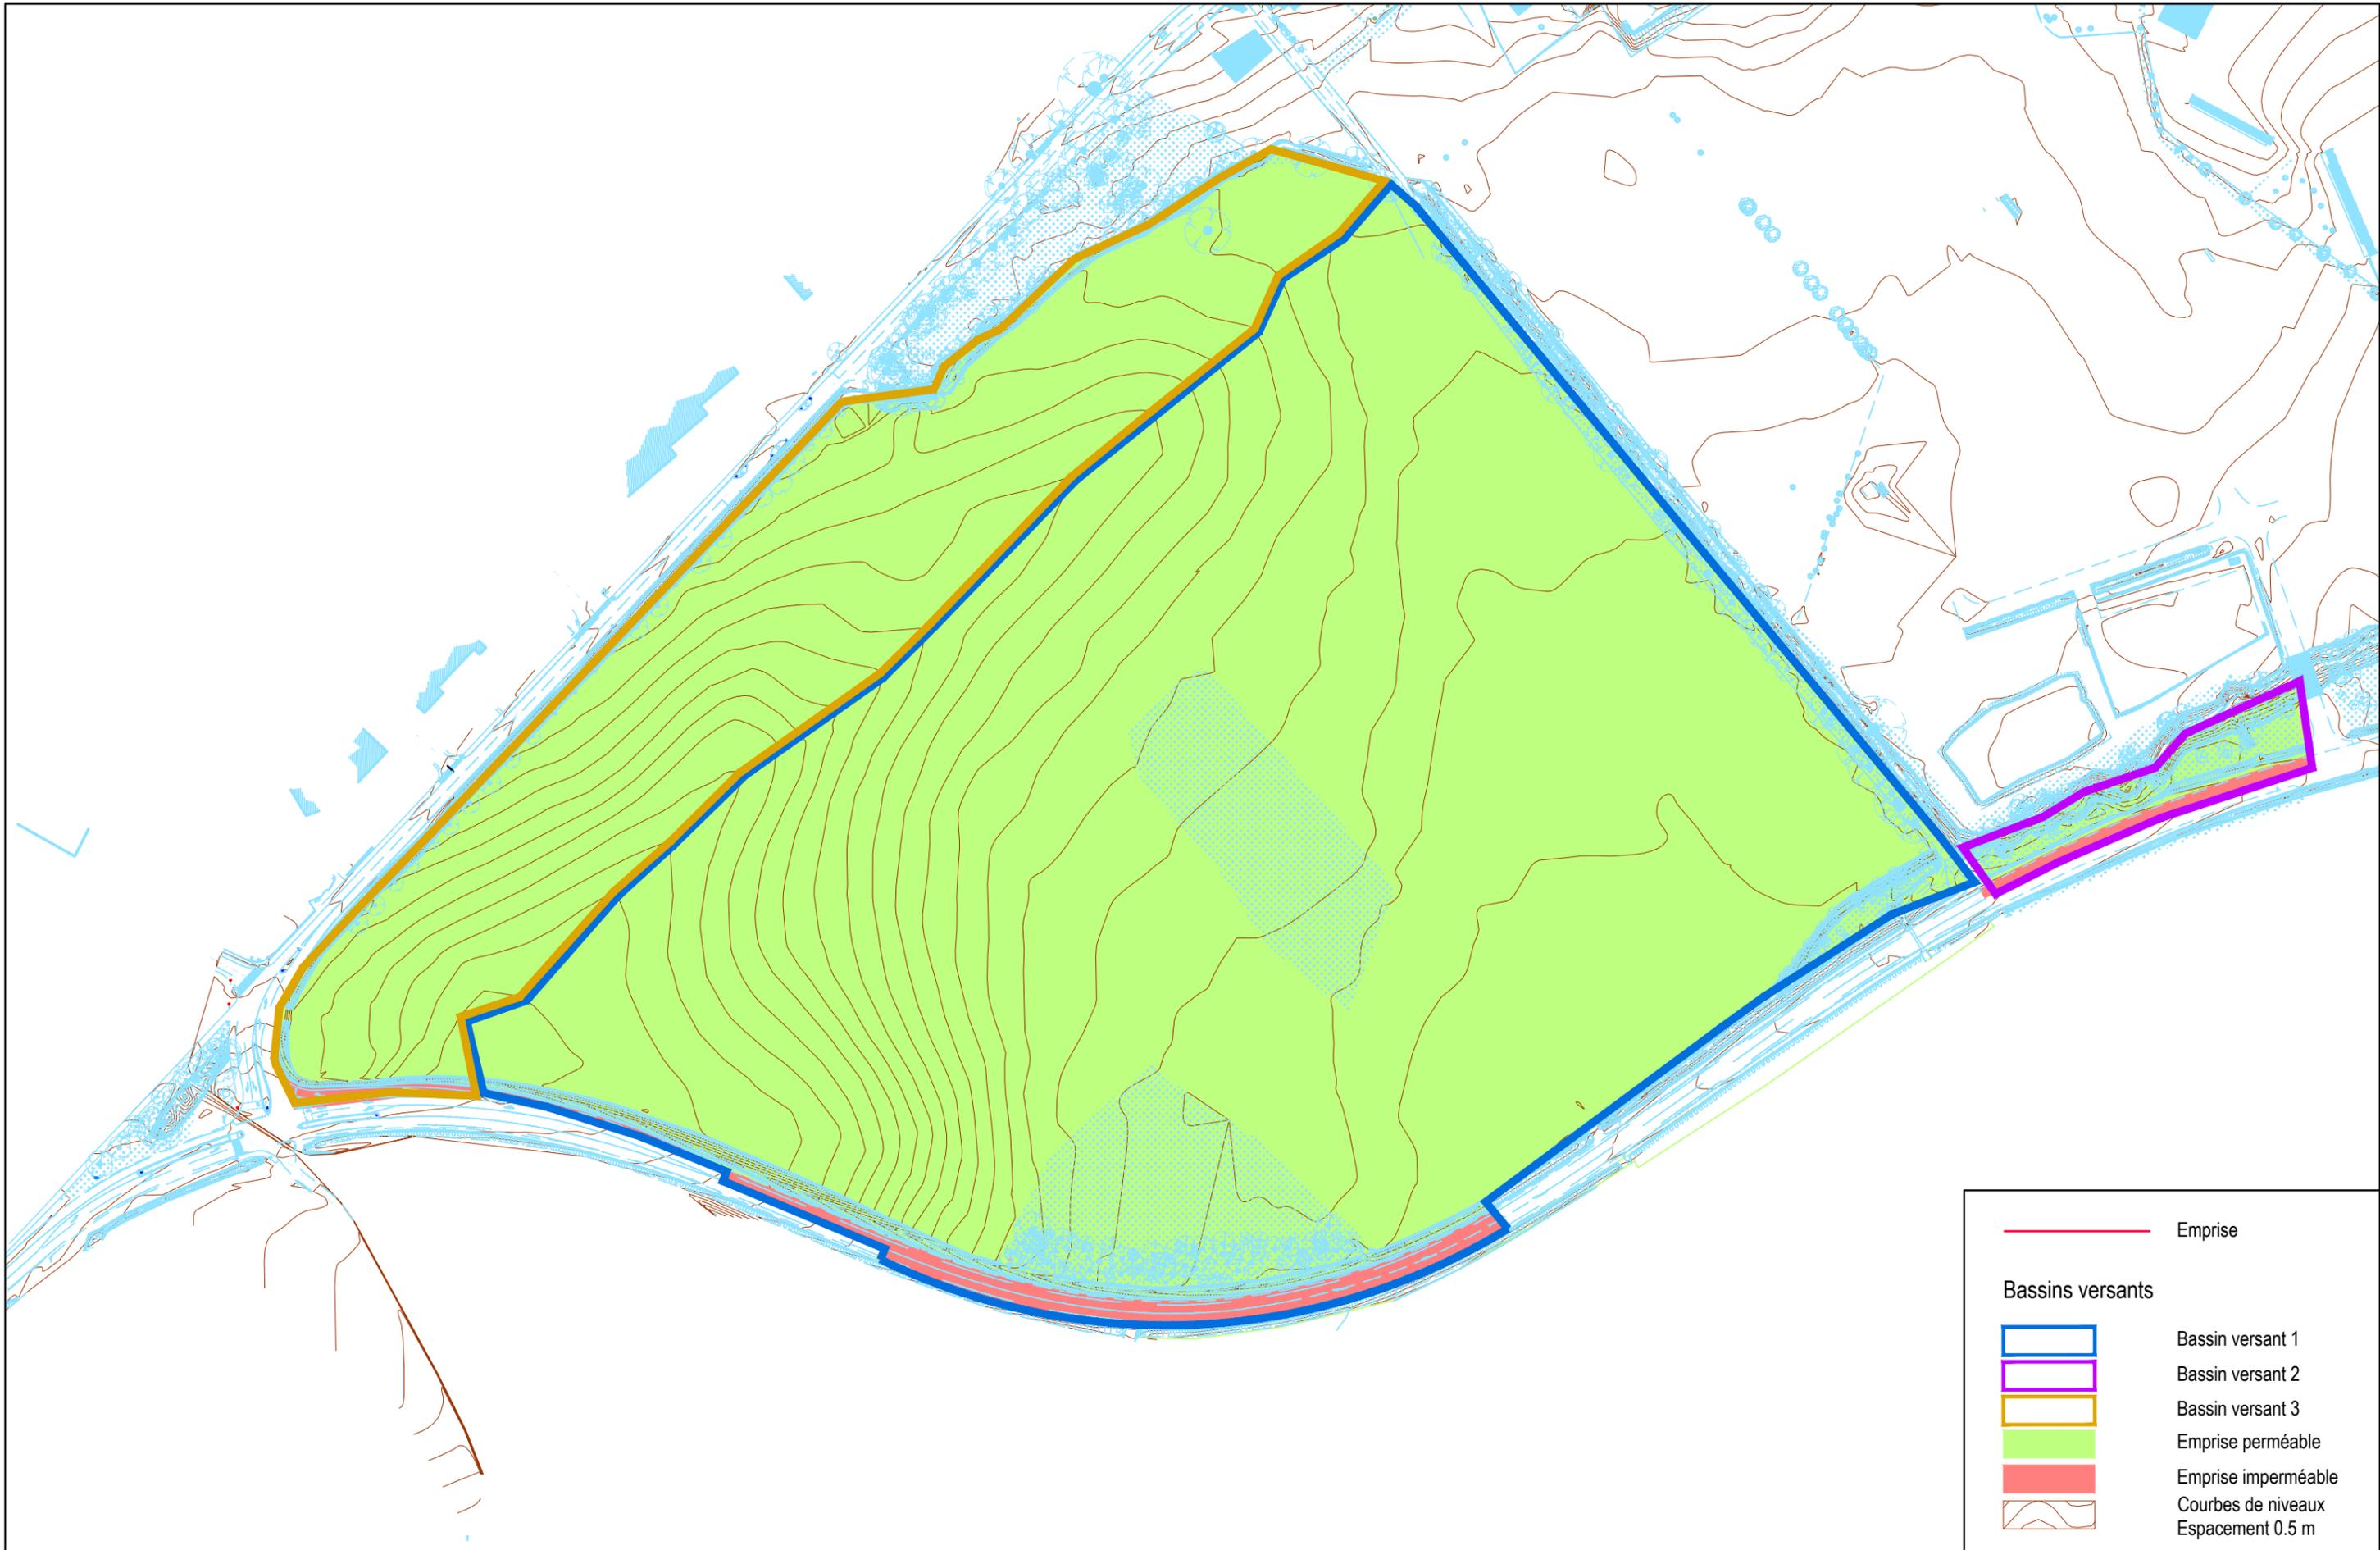

— Emprise

Bassins versants


- Bassin versant 1
- Bassin versant 2
- Bassin versant 3
- Emprise perméable
- Emprise imperméable
- Courbes de niveaux
Espacement 0.5 m

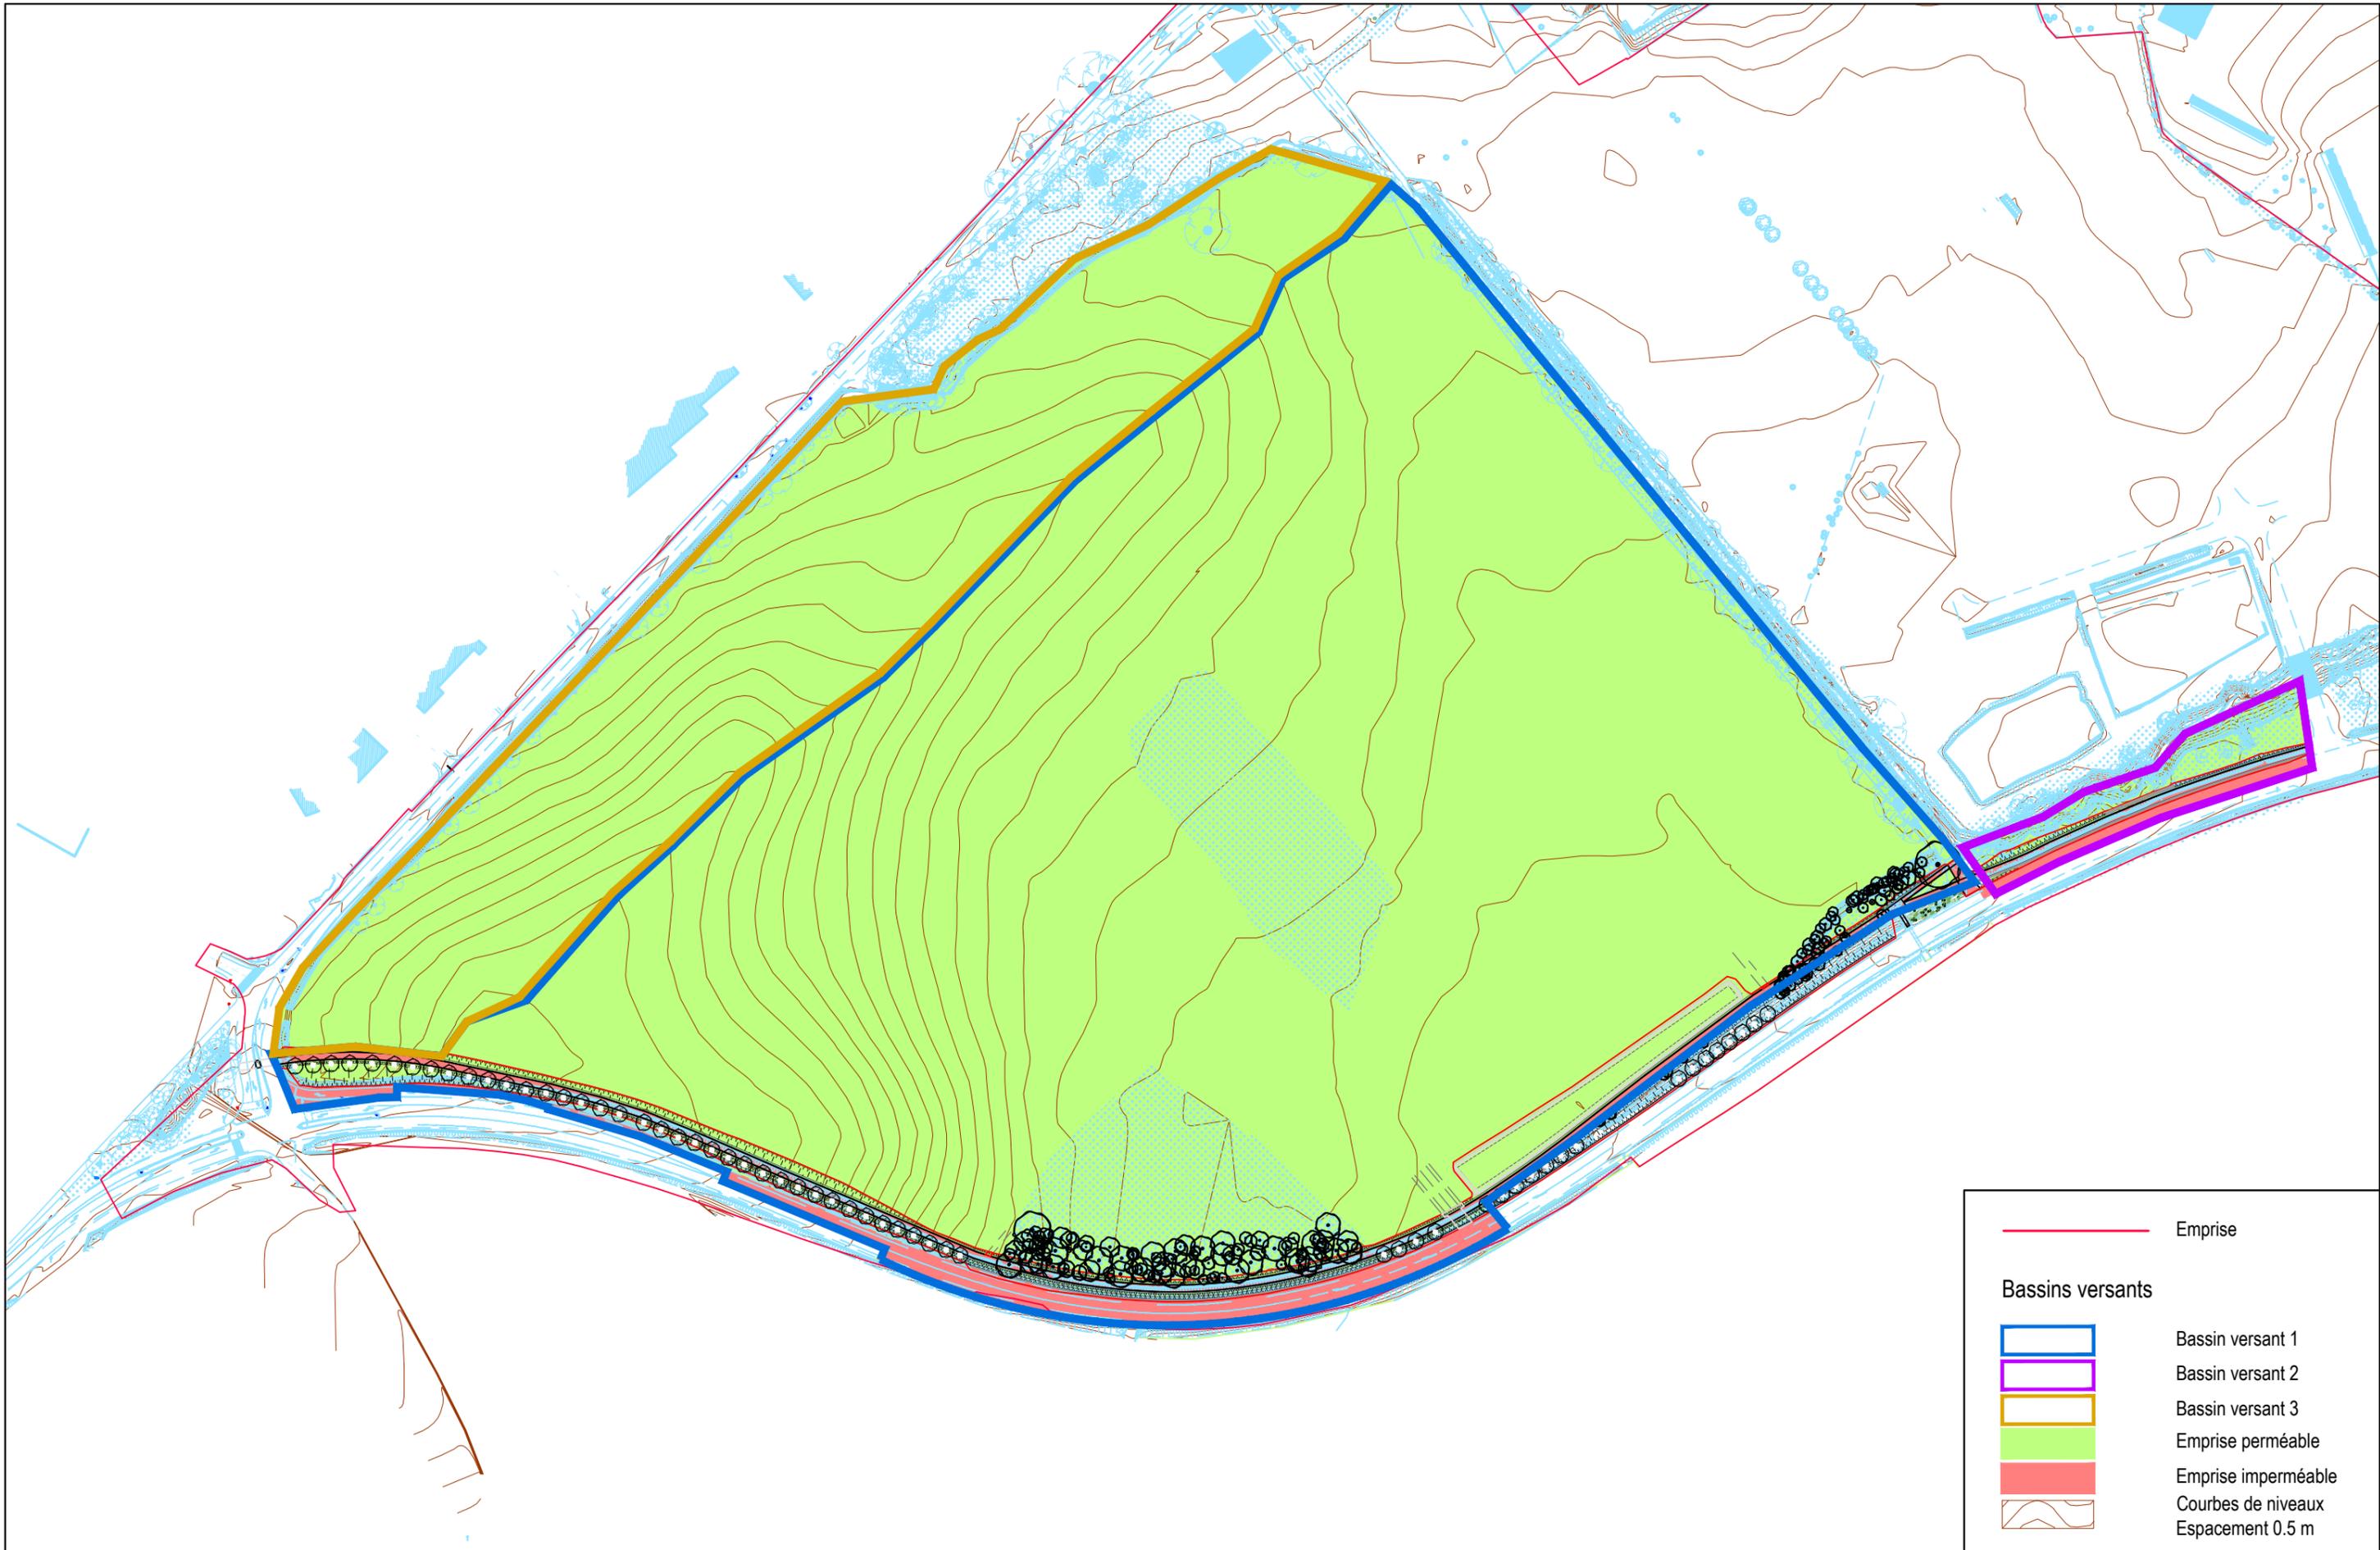

— Emprise

Bassins versants

- Bassin versant 1
- Bassin versant 2
- Bassin versant 3
- Emprise perméable
- Emprise imperméable
- Courbes de niveaux
Espaceement 0.5 m

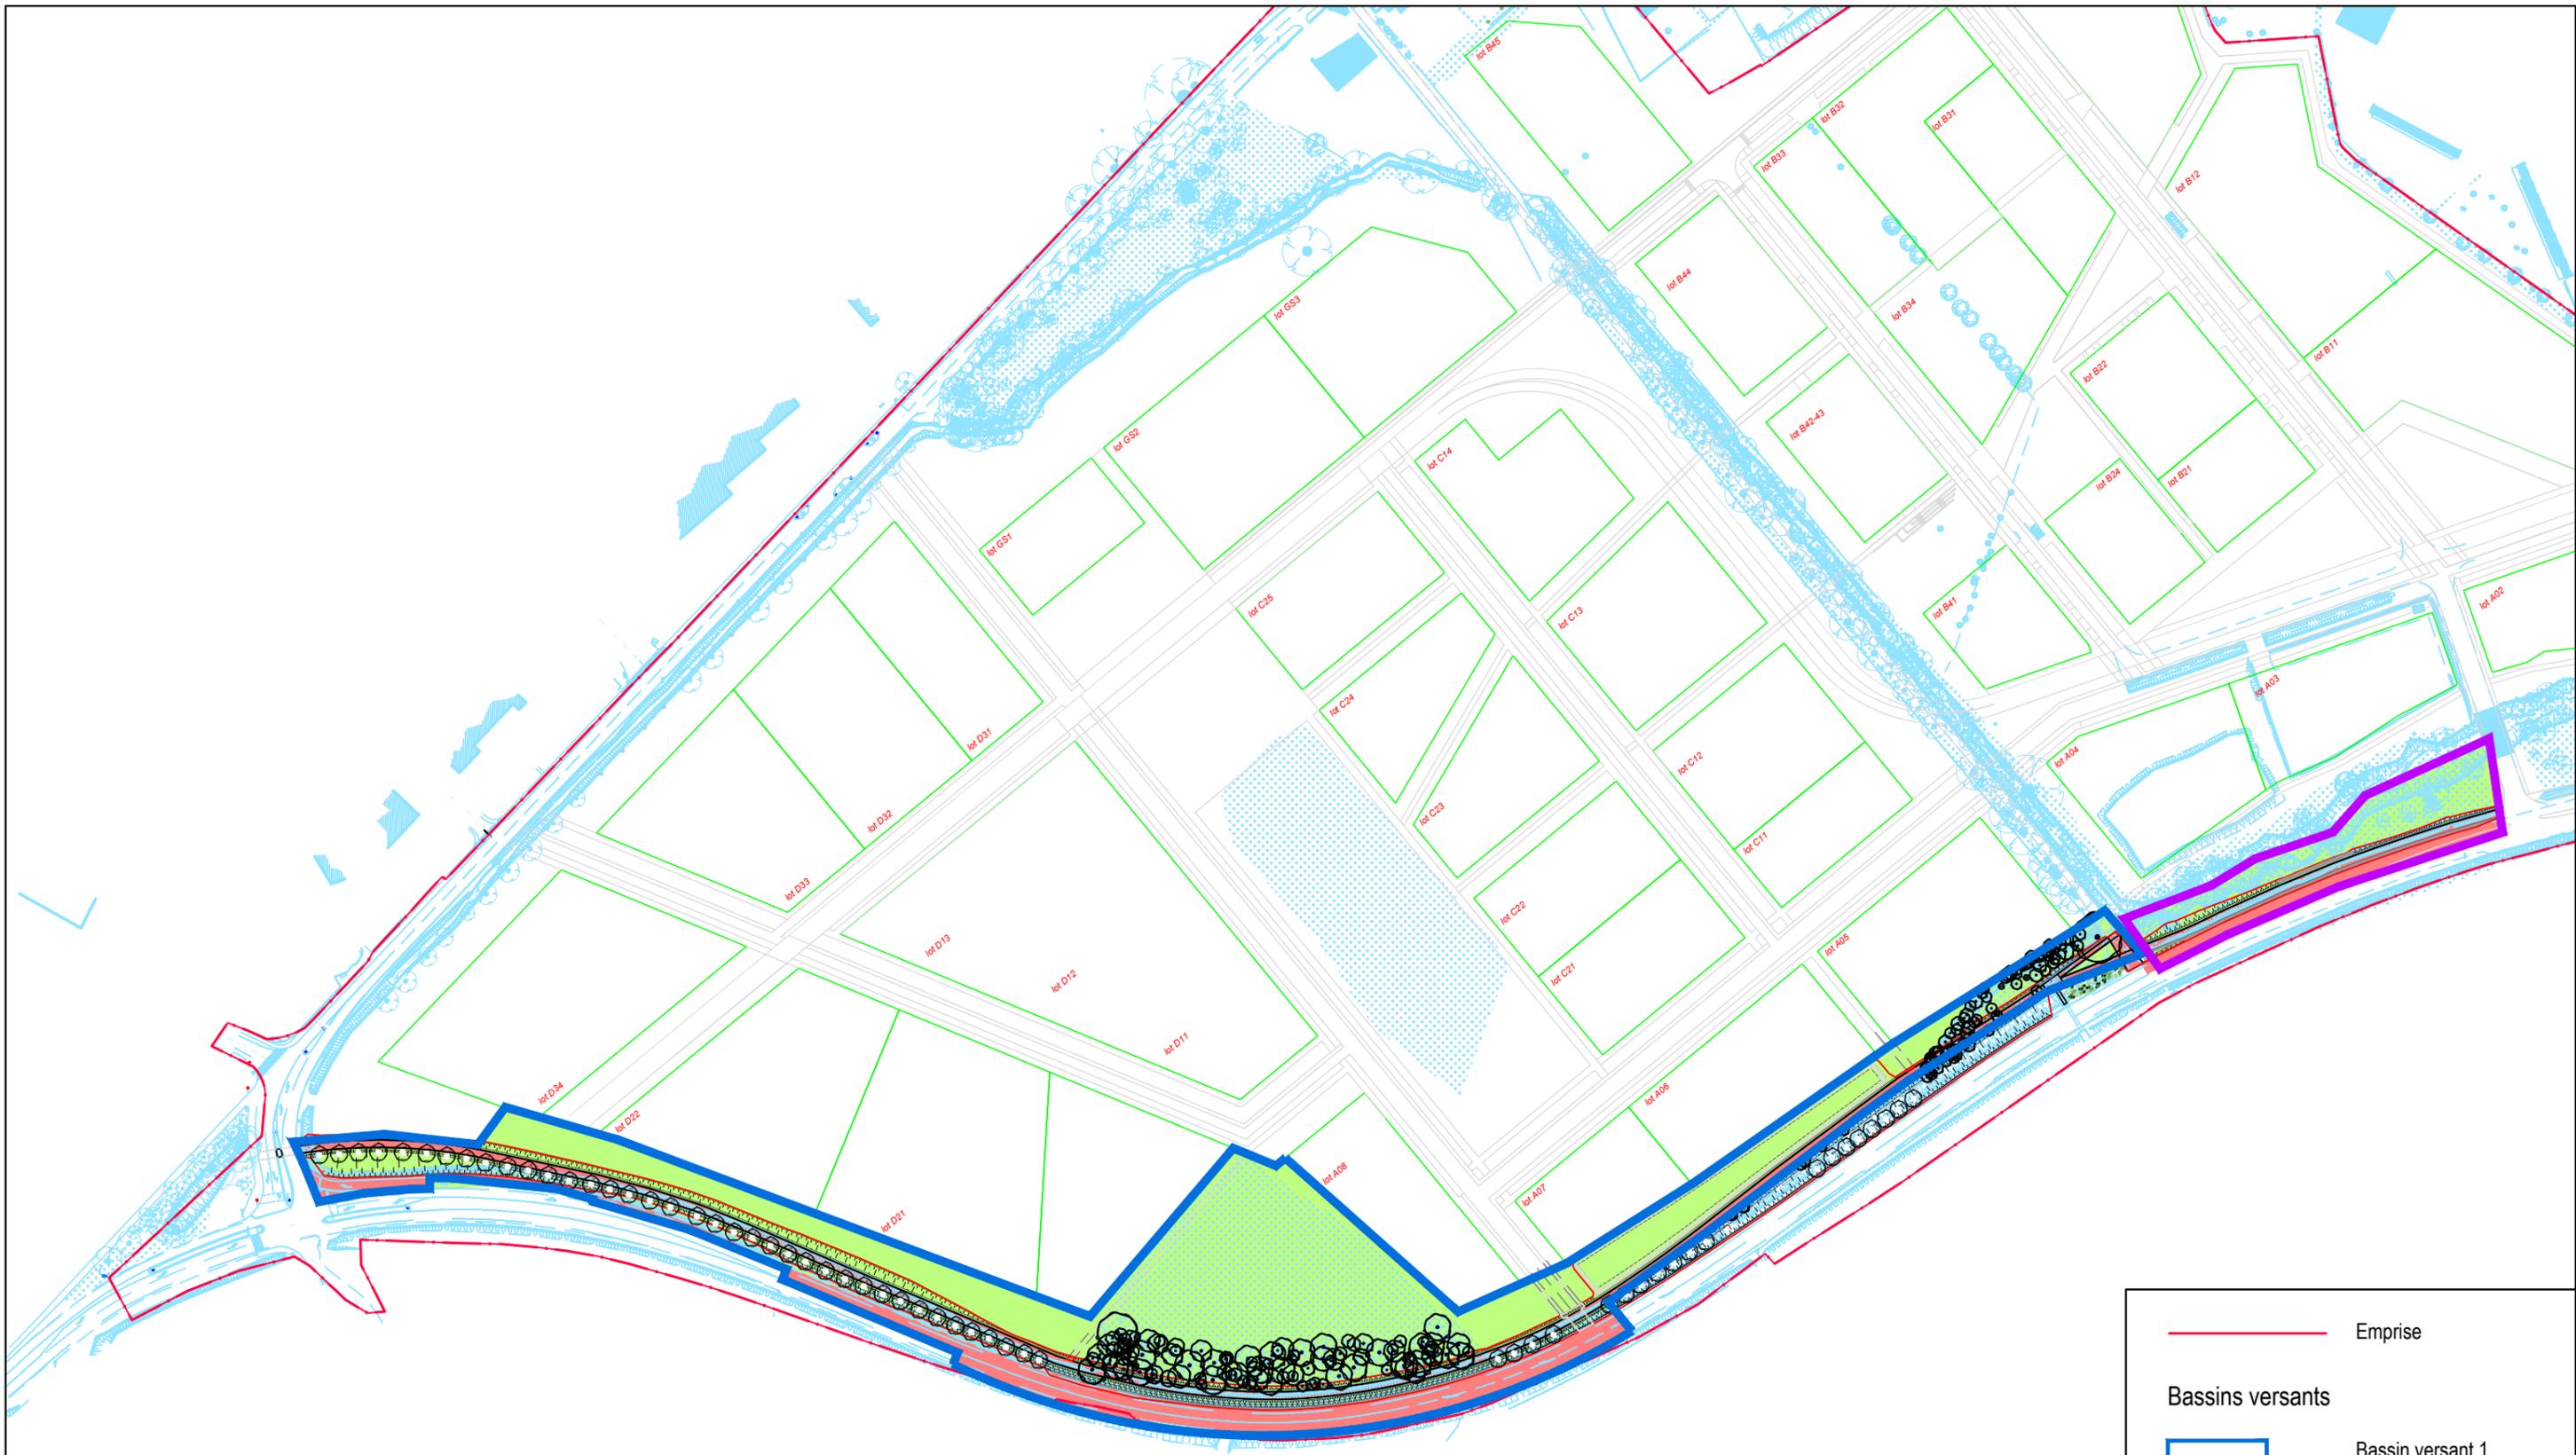

— Emprise

Bassins versants

- Bassin versant 1
- Bassin versant 2
- Emprise perméable
- Emprise imperméable
- Courbes de niveaux
Espacement 0.5 m