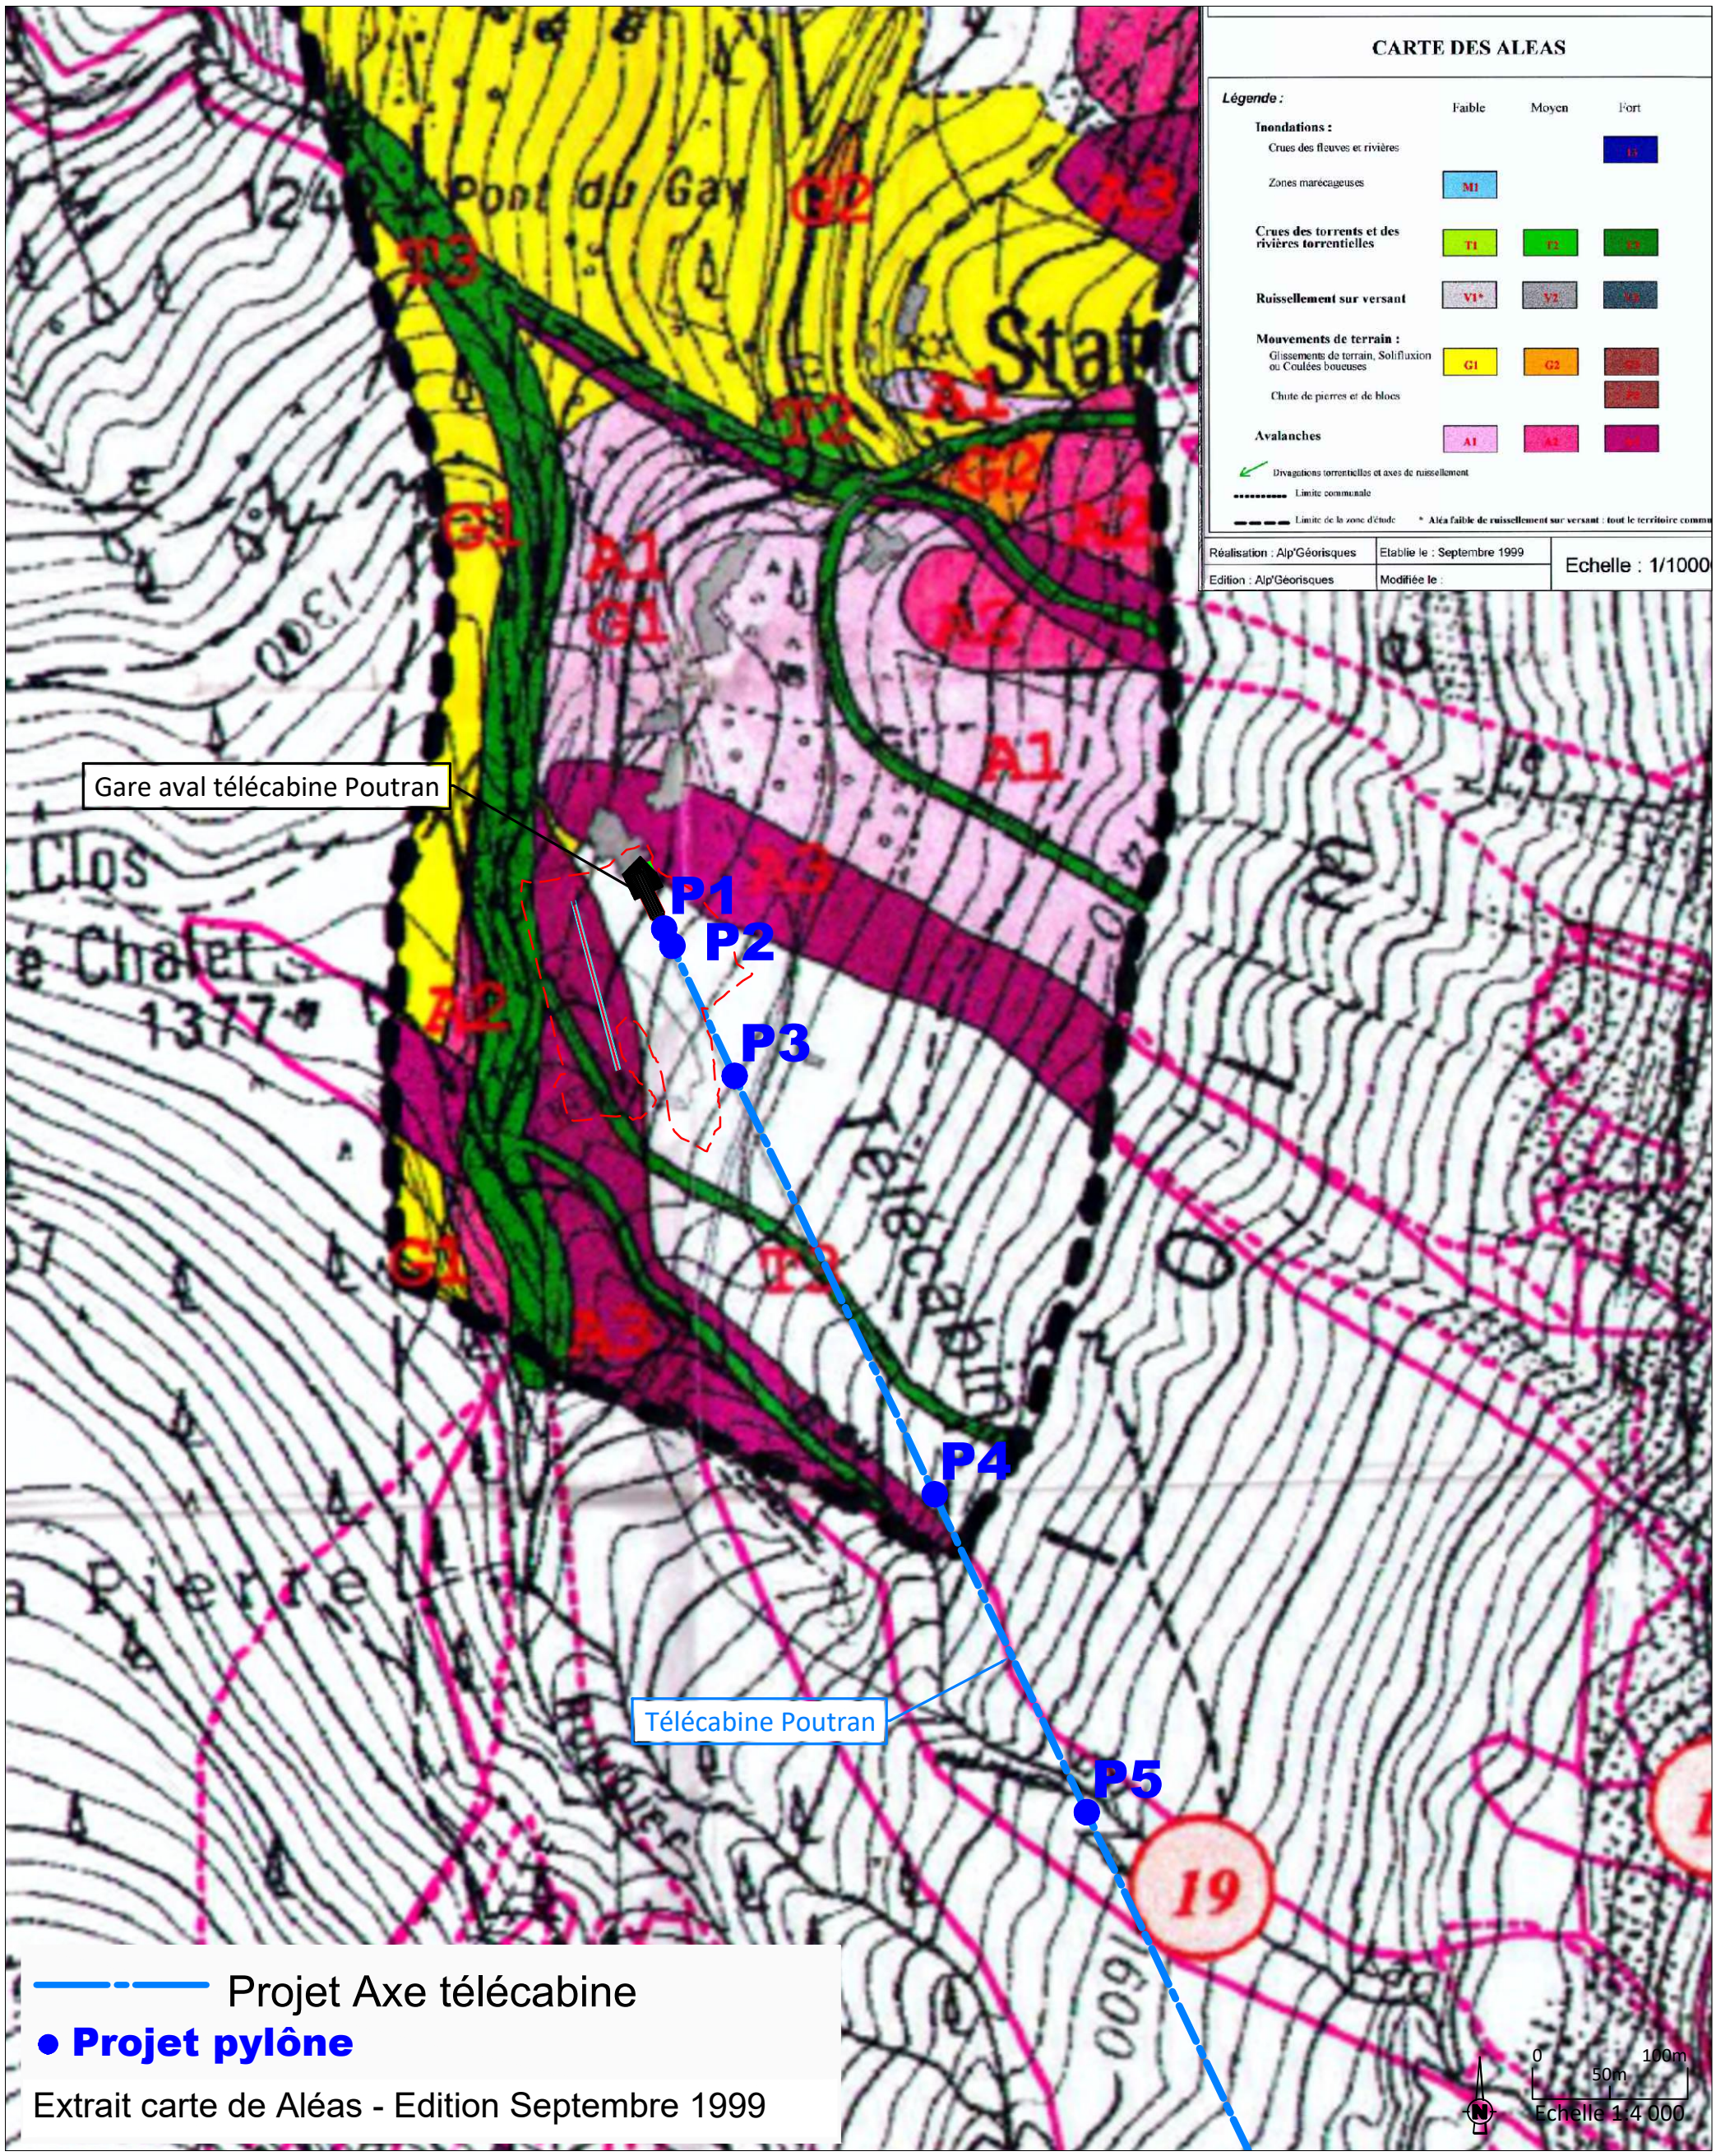

OPÉRATION	DOCUMENT
REMPLACEMENT TELECABINE DE POUTRAN	implantation pylônes sur zones à risques du PPRN

Maitre d'ouvrage	Commune - dpt.
SATA	OZ-EN-OISANS 38114

Format Folio	Échelle (s)
A3	1:4 000

Dessinateur	Vérifié par	Nature des Modifications	Date	Ref / indice
P. Guinard	P.Moguet	Document de base	31.03.2025	

Maîtrise d'Oeuvre
Câble Neige Aménagement
Le Trident A, 34 avenue de l'Europe 38 100 GRENOBLE
Tel. 04 76 33 35 42 - Fax 04 76 22 51 97
Mail : info@cna-mo.com