

Projet pour l'équipement et l'exploitation de la plateforme de vrac liquide (P1) du port de Port-La Nouvelle




PLAN D'ENSEMBLE DE LA PLATEFORME P1 (ECH 1/200)

(Article D. 181-15-2, I-9° du CE)

(PJ 48 du CERFA 15964-3)

Réf. doc.	Date	MAJ	Objet	Rédigé par :	Vérifié par :
	18/07/2024	1	Demande d'autorisation Environnementale	AC	VV

Plan d'ensemble de la plateforme P1 avec implantation et légende des principaux équipements (Echelle 1/200)

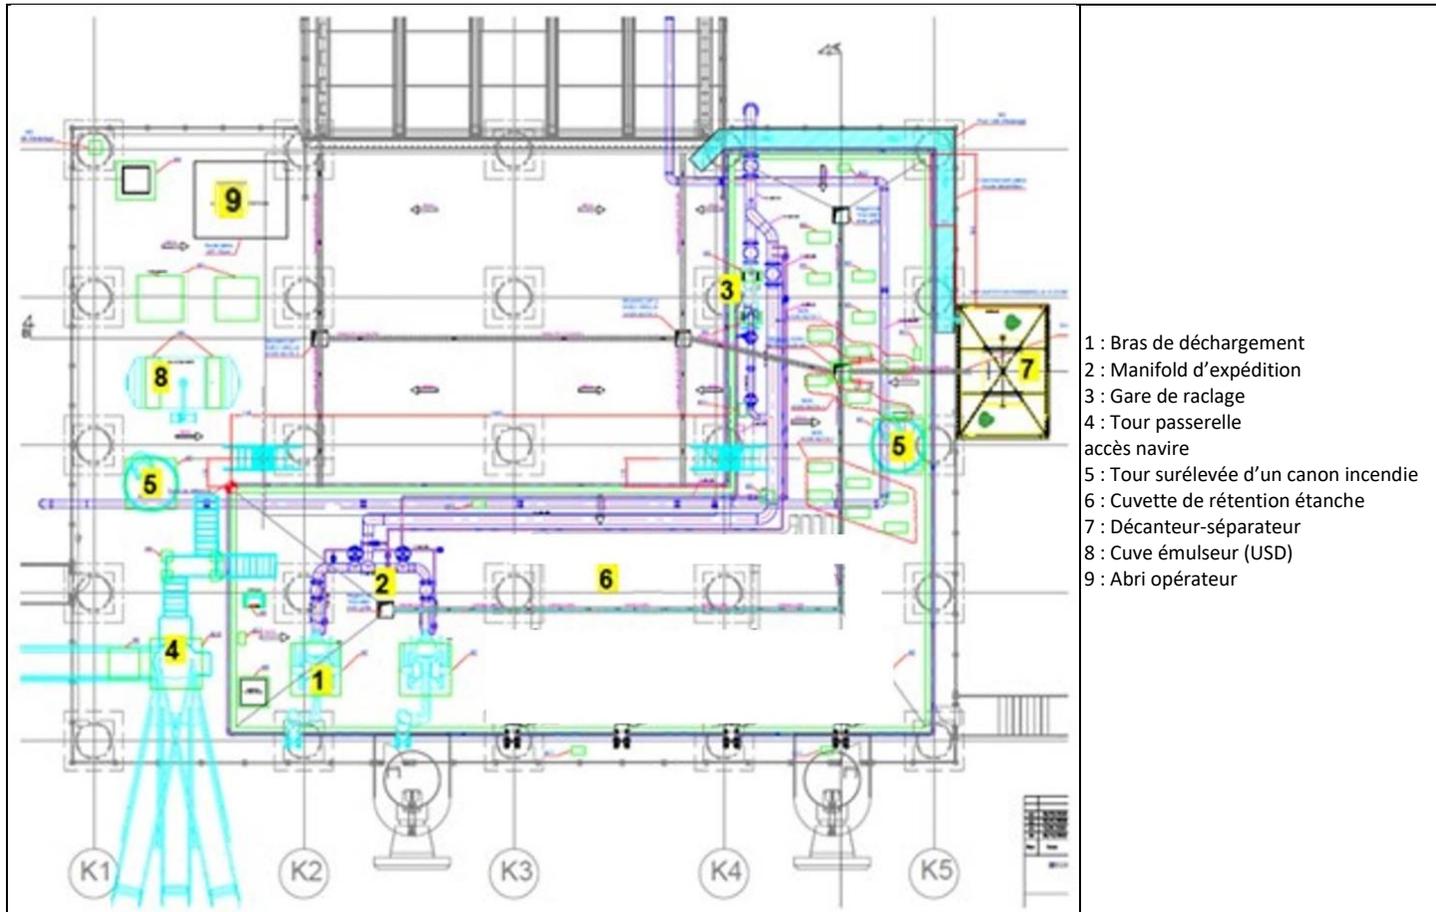

Maquette de la plateforme P1 sous 2 angles opposés

