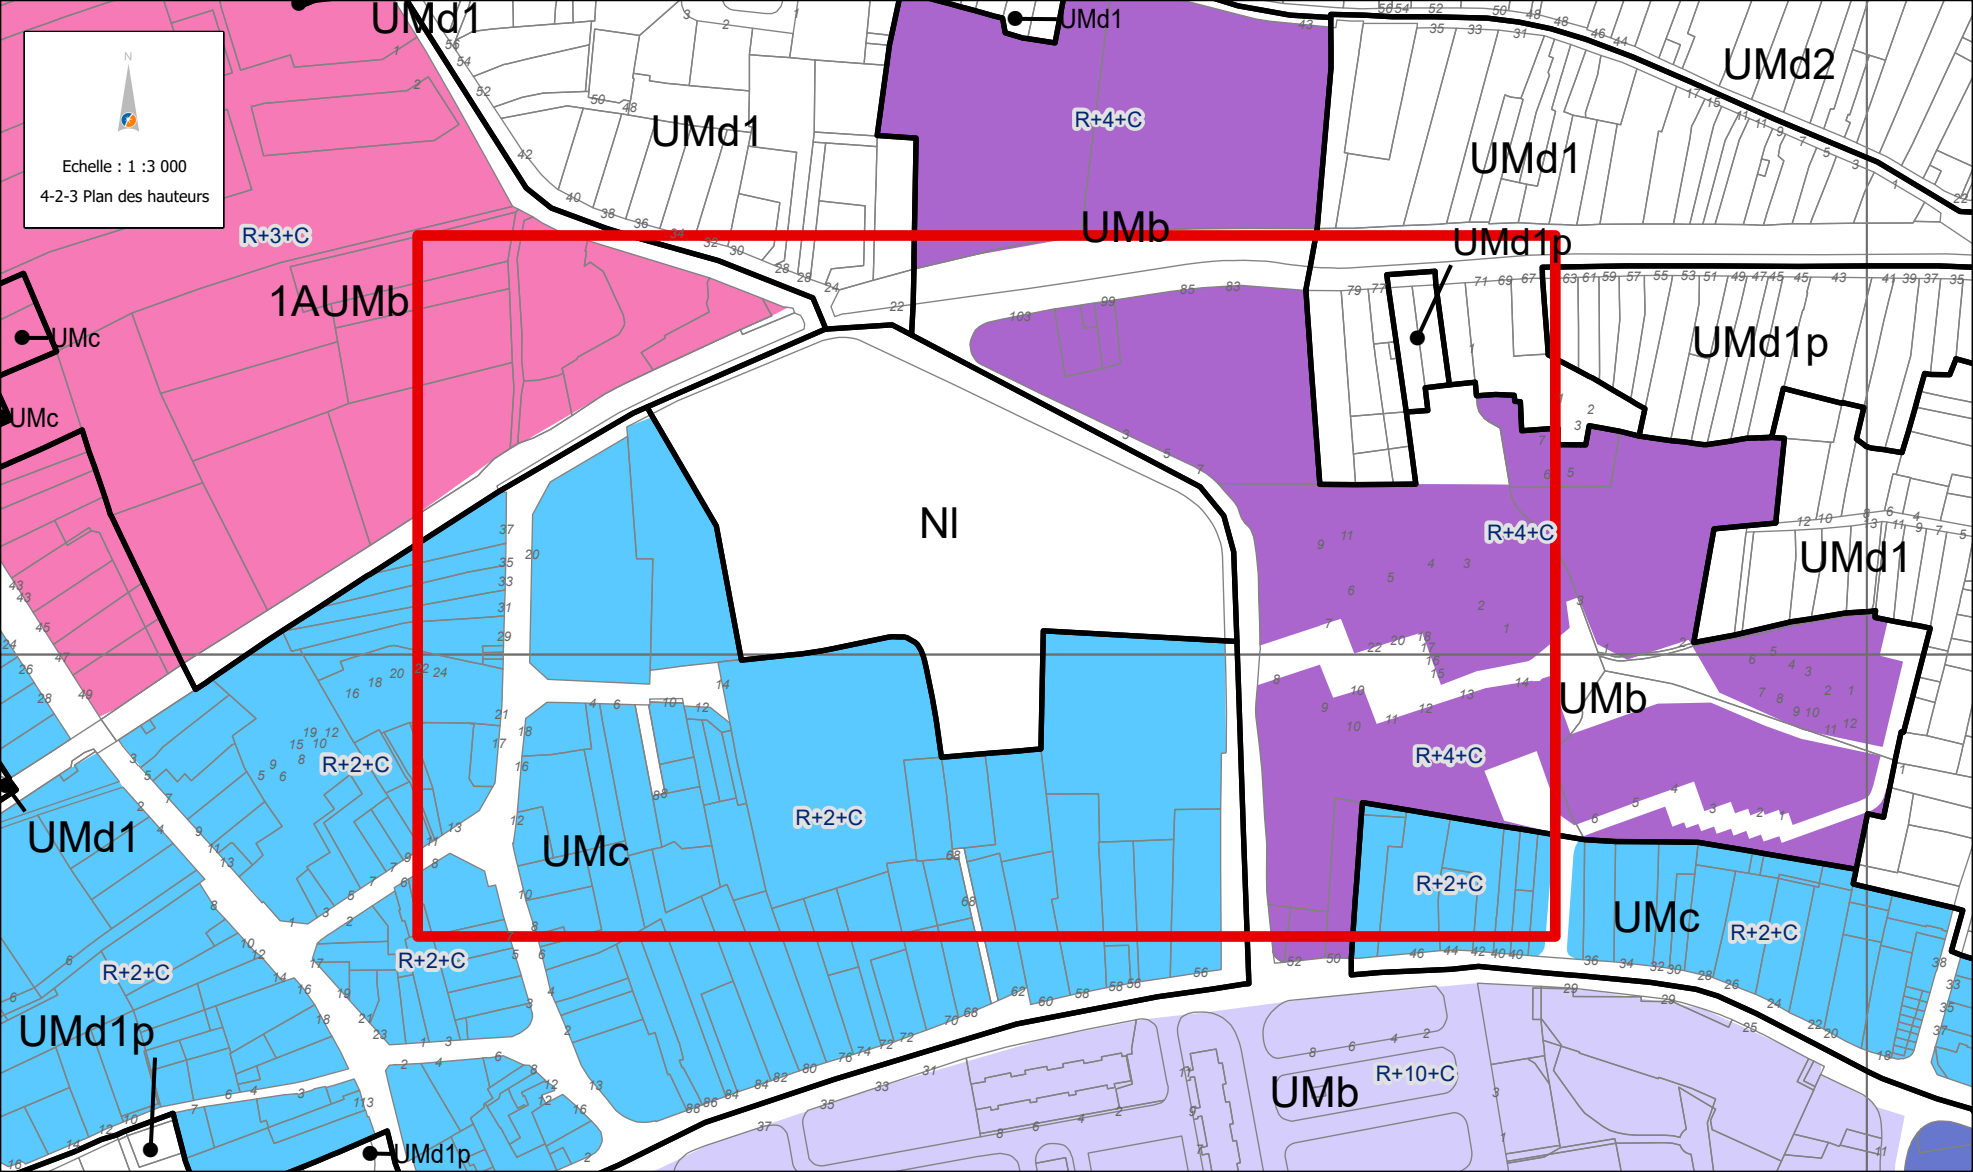
Echelle : 1 :3 000
4-2-3 Plan des hauteurs
N
UMd1
UMd1
UMd1
UMd2
UMd1
R+4+C
UMb
UMd1p
UMd1p
R+3+C
1AUMb
UMc
UMc
Nl
R+4+C
UMd1
UMb
R+4+C
R+2+C
R+2+C
UMc
R+2+C
UMd1
R+2+C
R+2+C
UMc
R+2+C
UMd1p
UMb
R+10+C
UMd1p