



Ouvrage de prise et de mesure Créé

Bassin 3000 m³ Créé

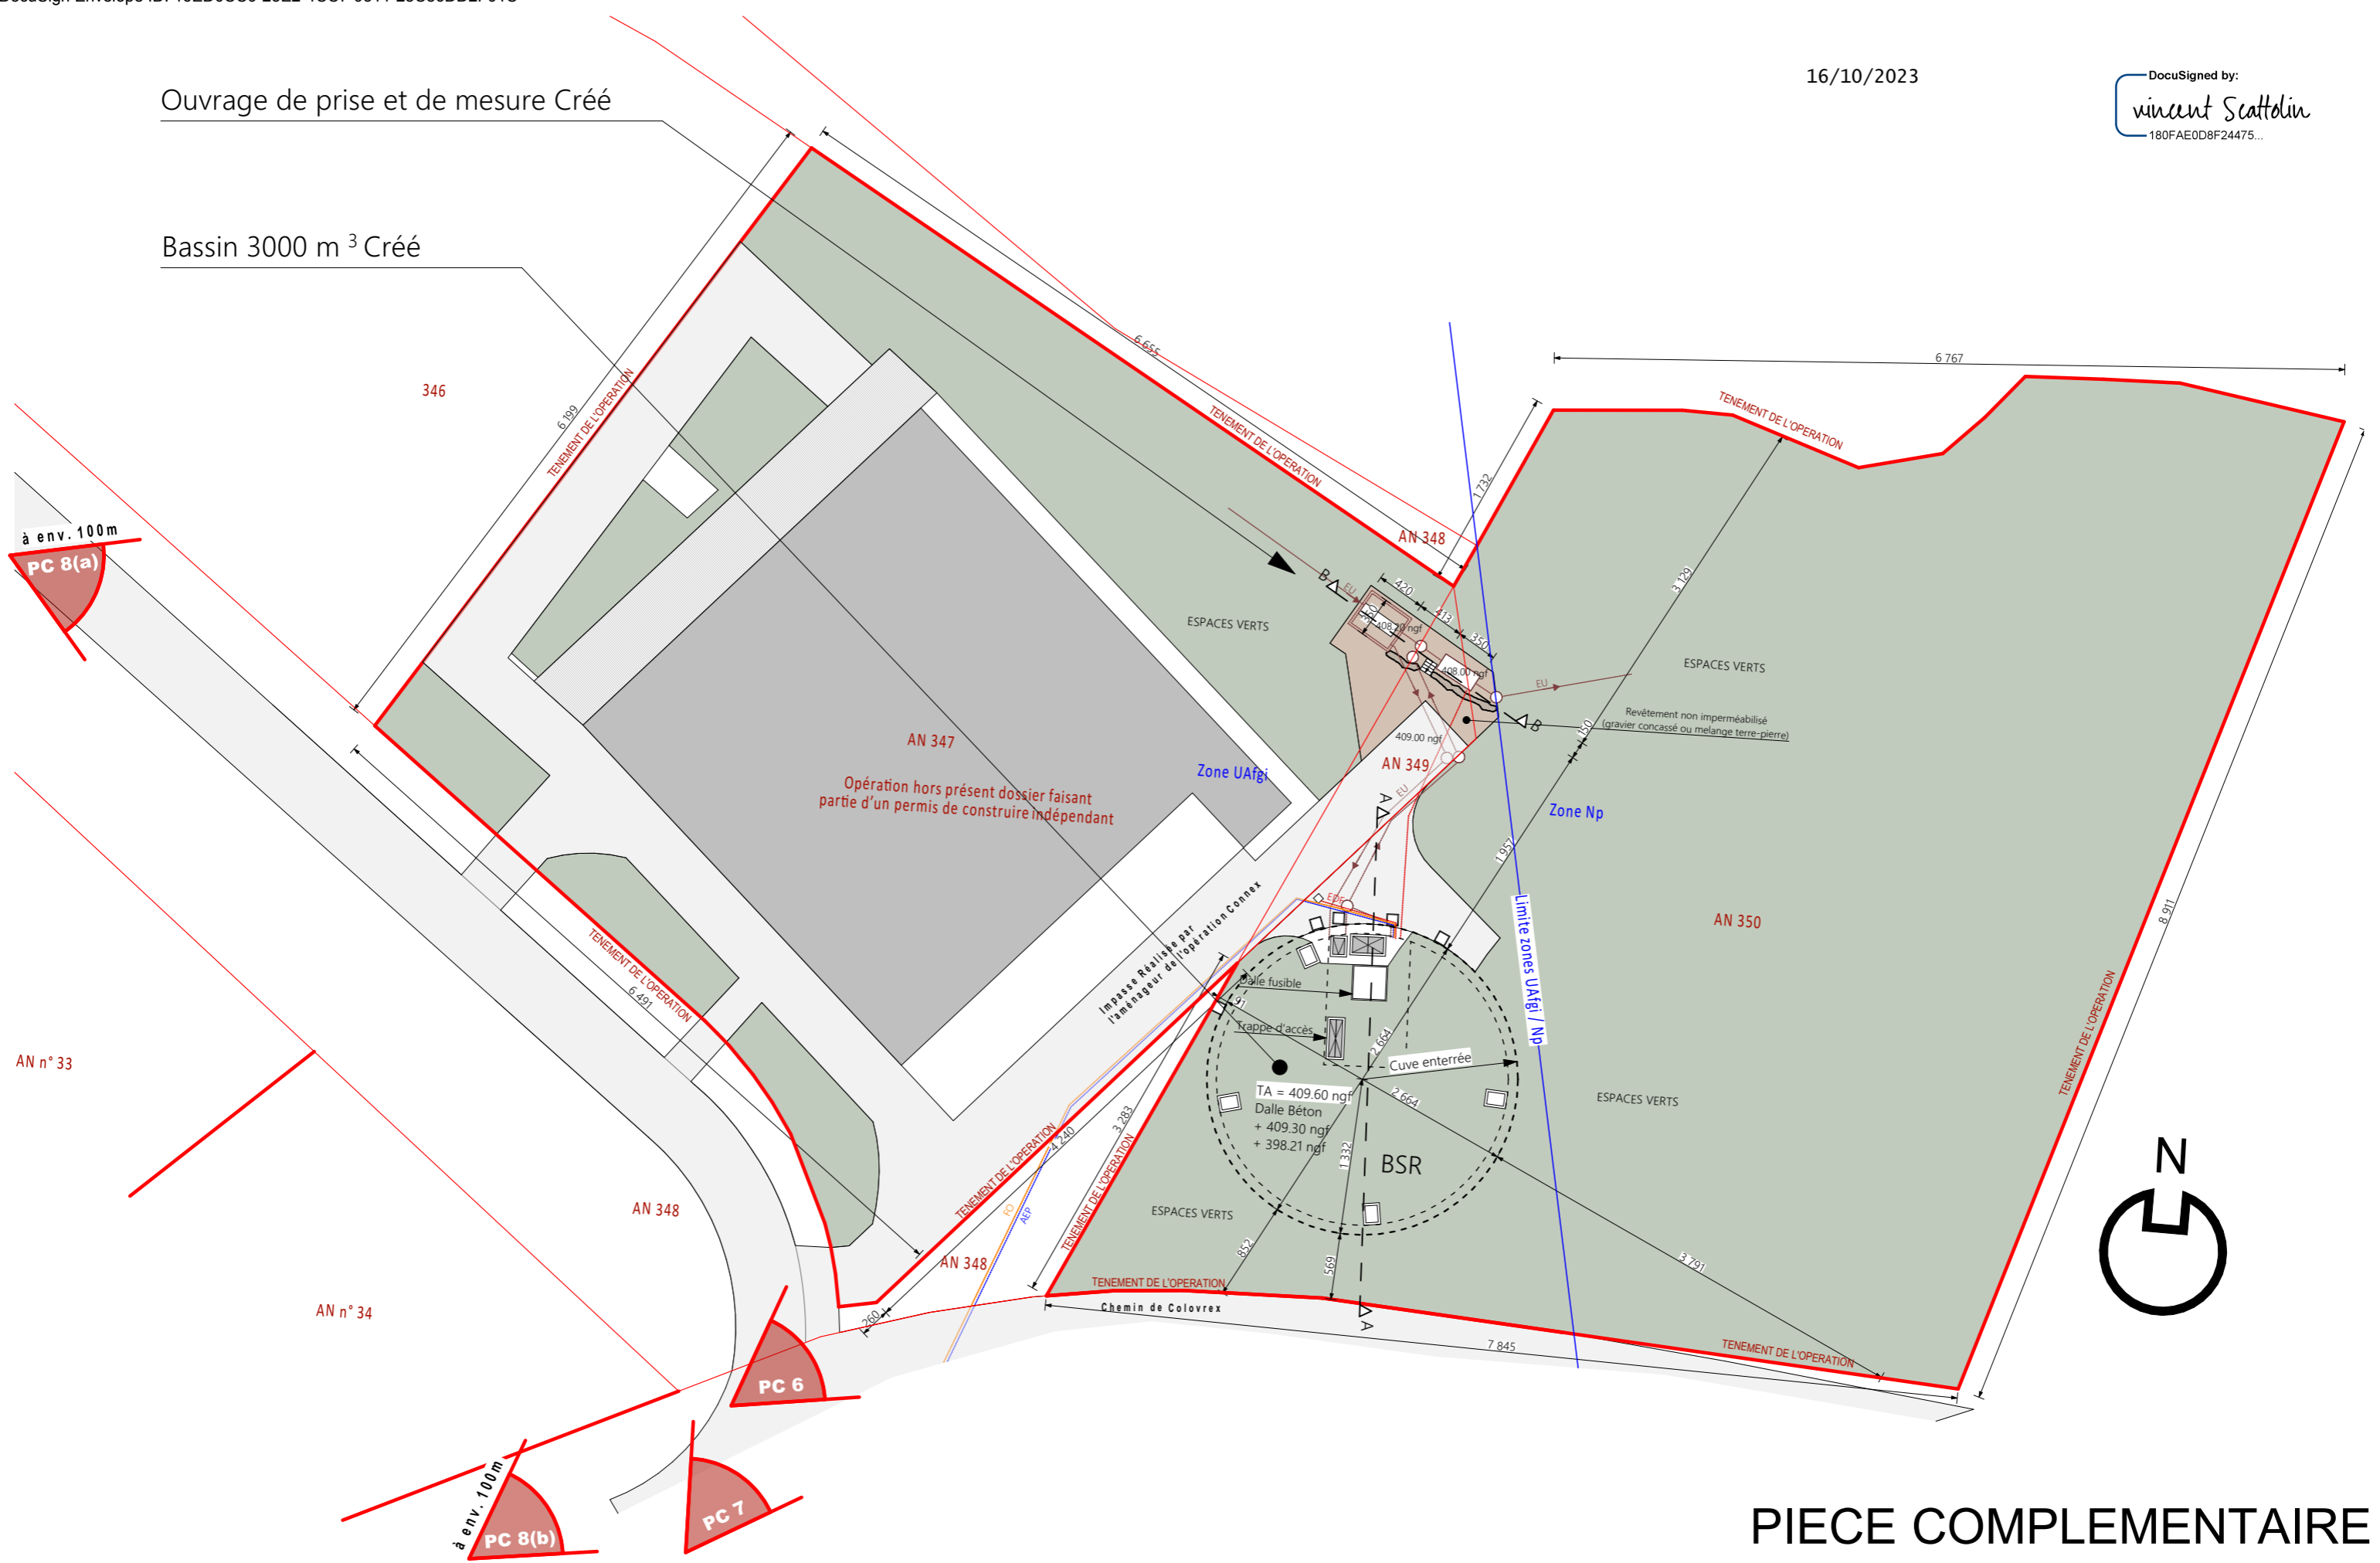

PIECE COMPLEMENTAIRE

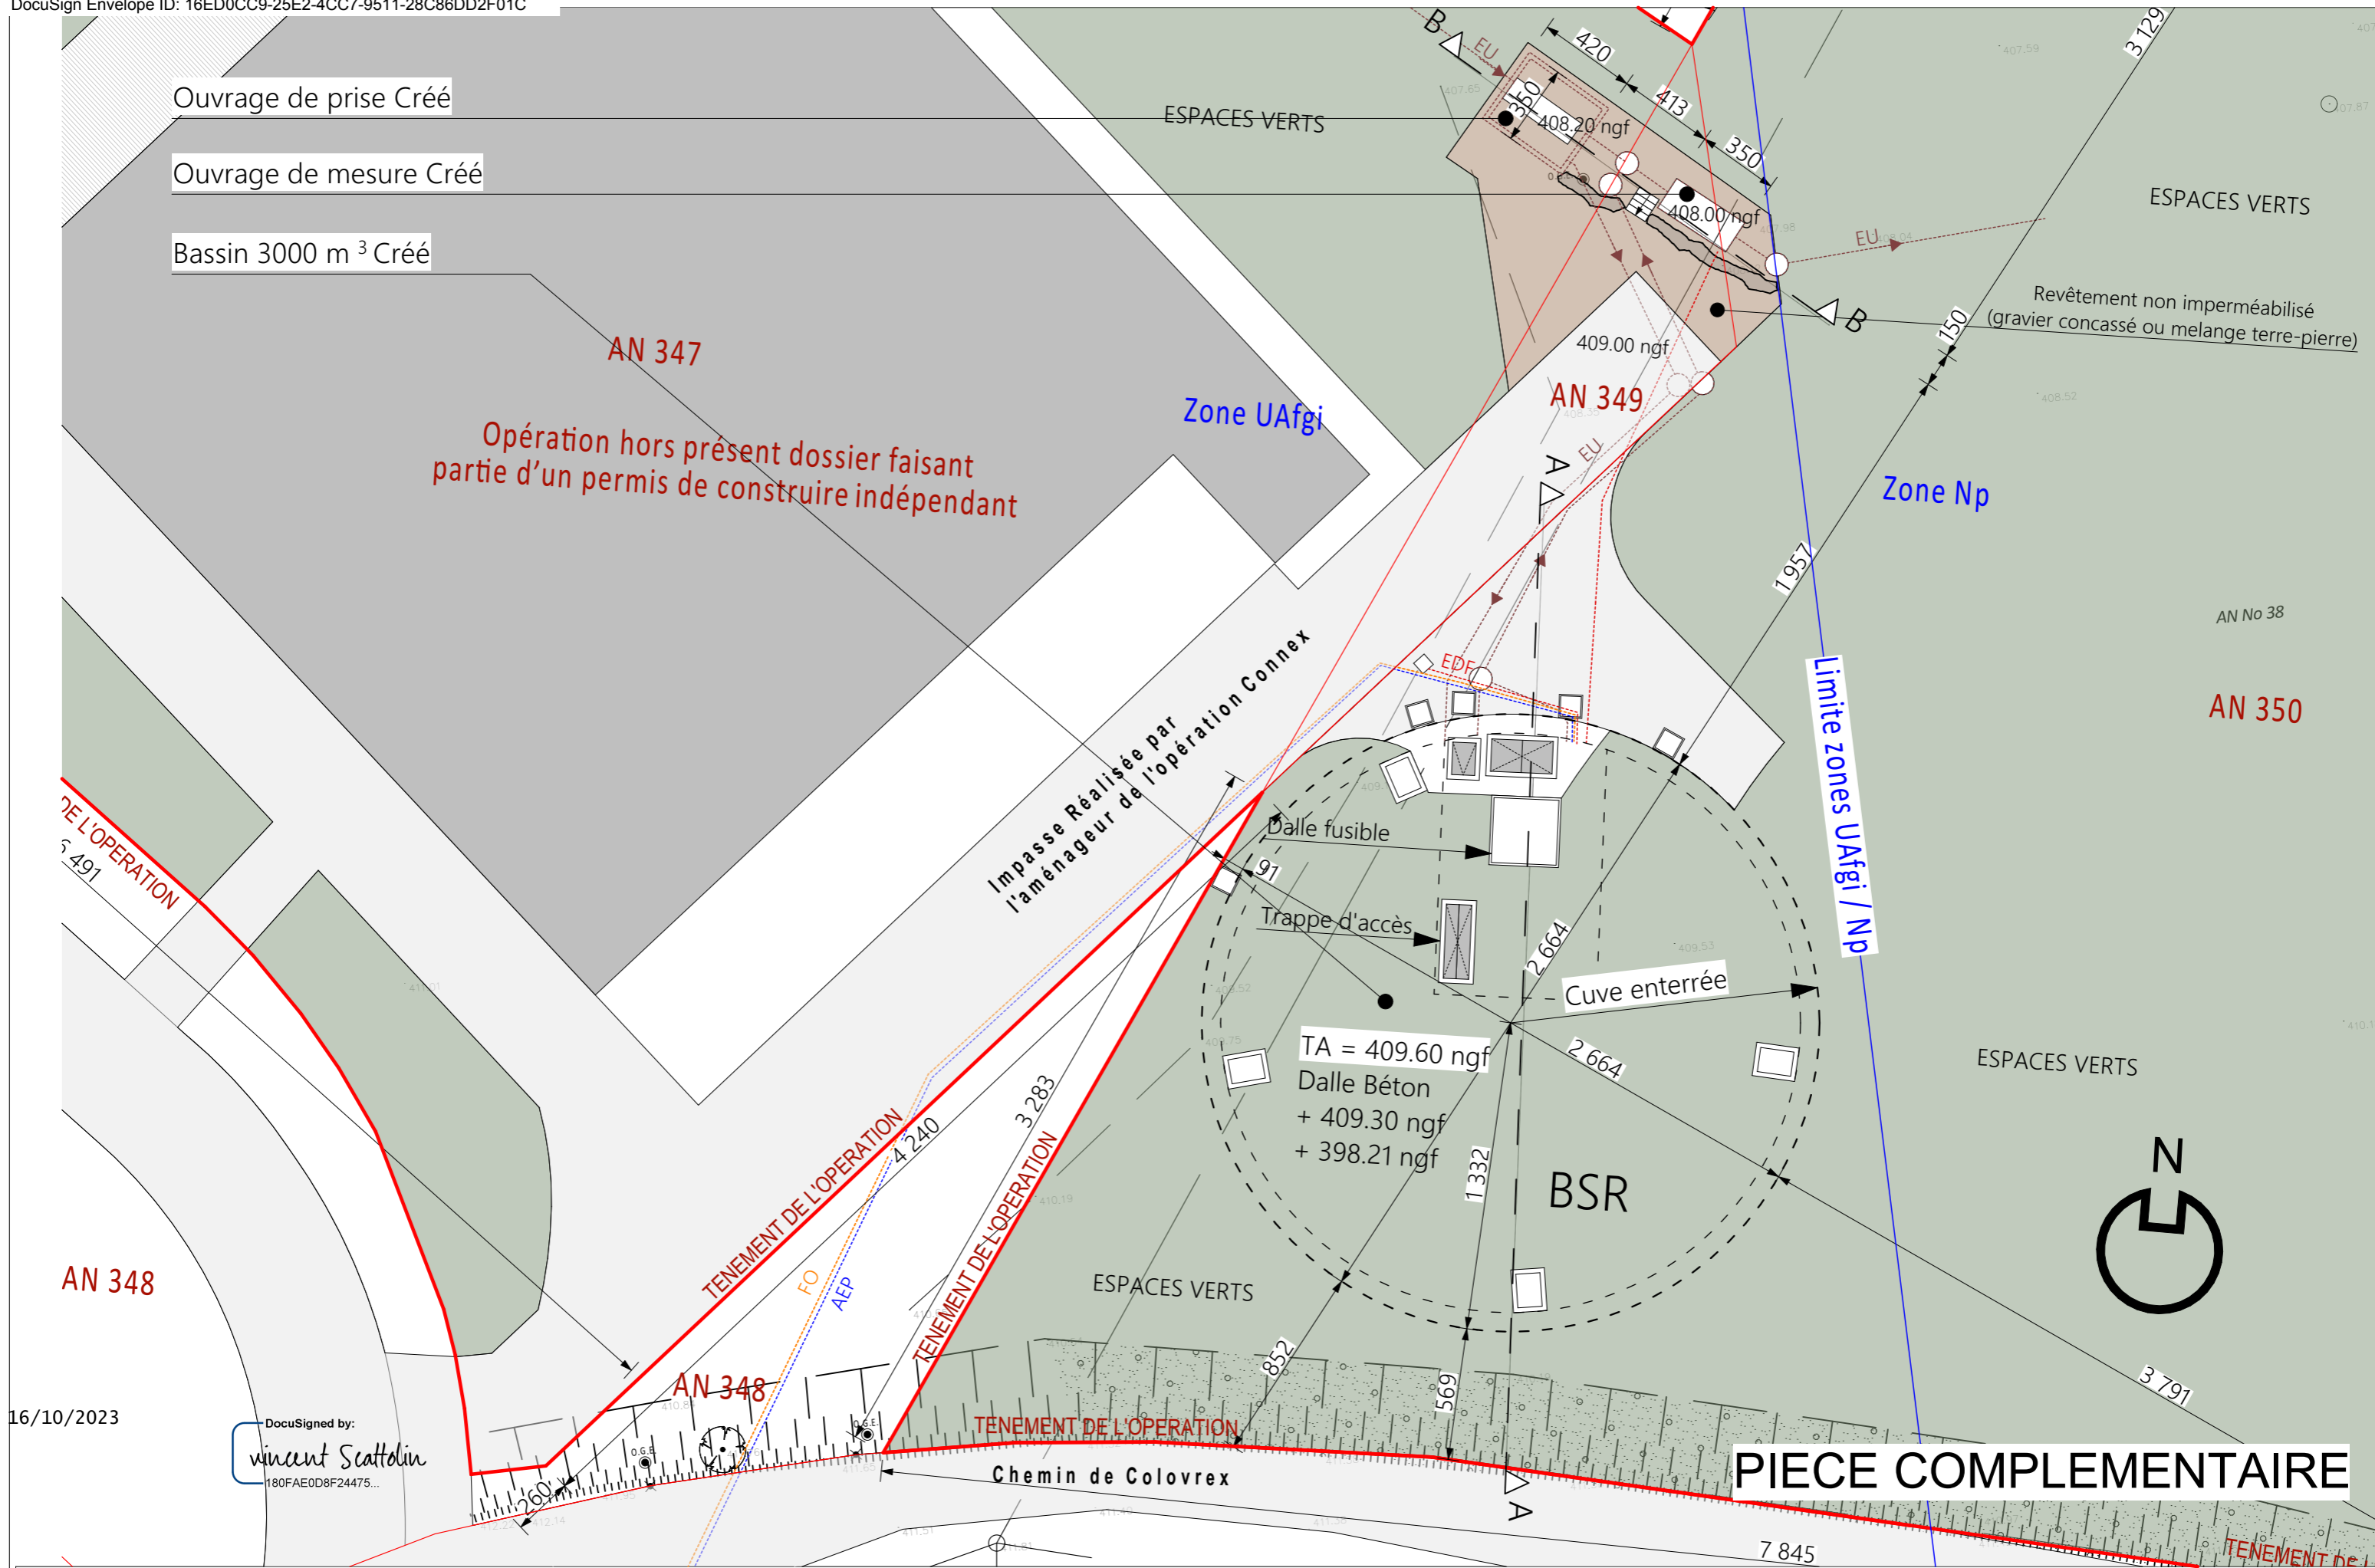


Opération hors présent dossier faisant partie d'un permis de construire indépendant

PIECE COMPLEMENTAIRE

16/10/2023
 DocuSigned by:
 Vincent Scattolin
 180FAE0D8F24475...

Parcelle AN-350 en zone UAfgi = 1317 m²
Pleine Terre = 642 m² soit 48⁵ %

Parcelle AN-347 et 349 en zone UAfgi = 4 817 m²
Pleine Terre existante = 1383.50m²
1383.50 - 100.75 = 1 282.75 m² soit 26⁵ %

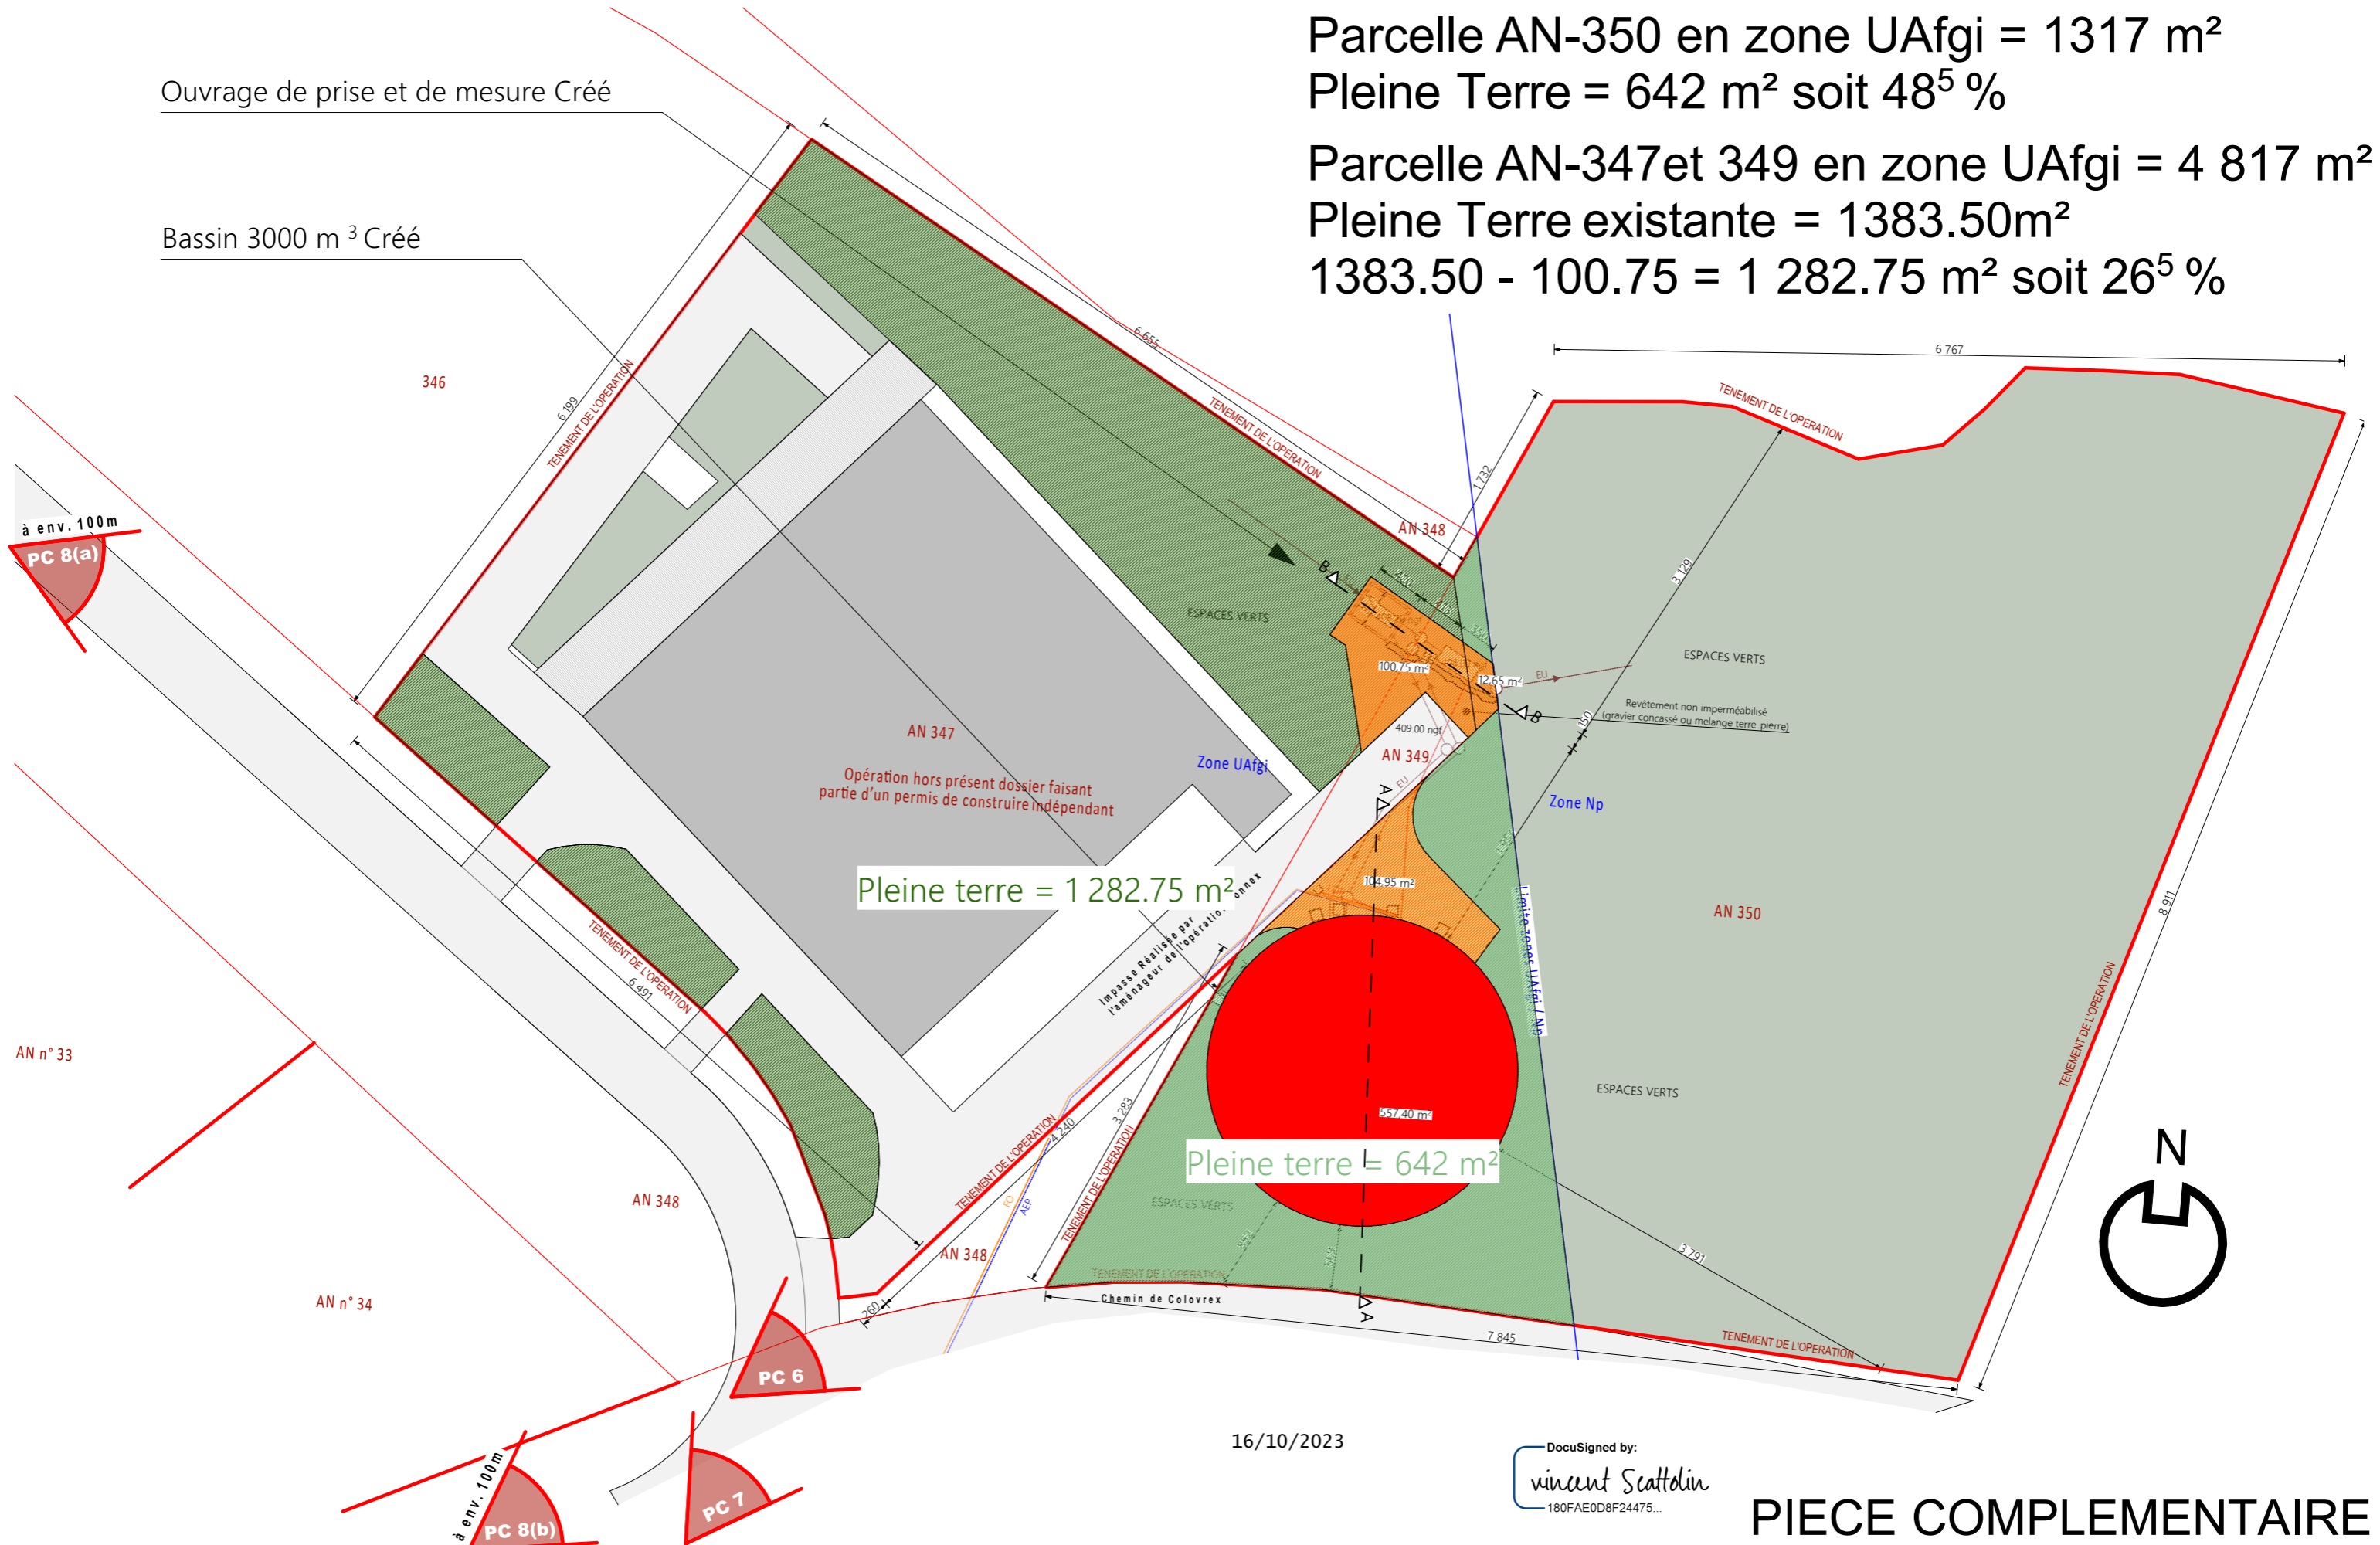

Ouvrage de prise et de mesure Créé

Bassin 3000 m³ Créé

à env. 100m
PC 8(a)

AN n° 33

AN n° 34

à env. 100m
PC 8(b)

PC 7

16/10/2023

DocuSigned by:
vincent Scattolin
180FAE0DF24475...

PIECE COMPLEMENTAIRE