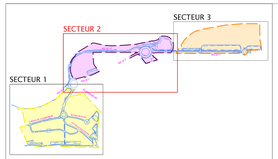

LEGENDE PLAN TOPOGRAPHIQUE :

ROUTE
CHEMIN, ALLEE
PISTE
MUR DE SOUTENEMENT
HAIE VIVE
CLOTURE
GRILLAGE
HAUT TALUS
BAS TALUS
ECOULEMENT
COURBE MAITRESSE
COURBE ORDINAIRE
COURBE INCERTAINE
LIMITE DE PARCELLE

BATI DUR, BATI LEGER
BATI PUBLIC, BATI FOUDROYE
POTEAUX PTT, BT et MT
LAMPADAIRES
FEUX TRICOLORES
PANNEAUX DE SIGNALISATION
CATENAIRE ET PORTES CATENAIRE
PILON, PORTAIL
REGARDS TE, BE, EP, GDF, EDF, PTT, BI
PLAQUES
REGARDS ENVIRONNEMENT, AVALOIR
ARBRES DIVERS
ZONE BOISEE
POINT ALTIMETRIQUE COTE
POINT ALTIMETRIQUE ITL (ITLAU COTE

VALEUR DU DOCUMENT

GEOREFERENCE :
LES COORDONNEES PLANIMETRIQUES SONT EXPRIMEES DANS LE SYSTEME GEODESIQUE RGF93 - PROJECTION CONIQUE CONFORME 65.
LES COORDONNEES ALTIMETRIQUES SONT EXPRIMEES DANS LE SYSTEME D'ALTITUDE NGF-IGN 1969.
ETAT DES LIEUX :
PLAN D'ETAT DES LIEUX ETABLI SUIVANT UN LEVE REGULIER A L'ECHELLE 1/500 (1/250 EN CAS D'ILOTS ETAIRS, 2D/2D).
PREIS DE VUE AERIENNE PAR METHODE PHOTOGRAMMETRIQUE PRECIS, SON EN DATE DU 21/02/05
VALEUR DES LIMITES :
LES LIMITES FIGURES SUR LE PRESENT PLAN SONT CONFORMES AUX DOCUMENTS FOURNIS PAR LE SERVICE DU CADASTRE.

LEGENDE PLAN DES RESEAUX EXISTANTS :

RESEAU EAUX USEES :
RESEAU EU EXISTANT
REGARD EU - COLLECTIF EXISTANT
RESEAU EAUX PLUVIALES :
RESEAU E.P. EXISTANT
EMBOUCHES - REGARD E.P. EXISTANT
RESEAU ADDUCTION EAU POTABLE :
RESEAU A.E.P. COMMUNAL EXISTANT
RESEAU A.E.P. SYNDICAT DES EAUX ENTRAVEES (Adduction + défense incendie uniquement)
POTEAU INCENDIE EXISTANT
RESEAU ELECTRICITE B.T. :
TRANSFORMATEUR EXISTANT
RESEAU ELECTRICITE B.T. EXISTANT
RESEAU ECLAIRAGE PUBLIC :
RESEAU ECLAIRAGE PUBLIC EXISTANT
RESEAU TELECOMMUNICATION :
RESEAU TELECOM EXISTANT
RESEAU GAZ :
RESEAU GAZ EXISTANT

LEGENDE PROGRAMMATION (Etiquette de lot)

HABITAT
ACTIVITE PRODUCTIVE / INDUSTRIE
FORMATION / HABITAT / HEBERGEMENT
INDUSTRIE / SERVICES / RESTAURATION LIES A LA HORME - "VITRALIE"
HOTELLERIE / CENTRES CONVENTION - CONGRES TERTIAIRE / SERVICE / RESTAURATION
VILLAGE ARTISANAL
TERTIAIRE / BUREAUX
ARTISANAT
TERTIAIRE TECHNIQUE / R & D TERTIAIRE BUREAUX

LEGENDE PLAN DE VOIRIE - TRAVAUX PREPARATOIRES

EMPRISE ZAC
LIMITE DE PARCELLE CADASTRALE
SECTEUR OPERATIONNEL 1 ZAC VARECOPOLE
SECTEUR OPERATIONNEL 2 ZAC VARECOPOLE
SECTEUR OPERATIONNEL 3 ZAC VARECOPOLE
IDENTIFICATION DES TRONCONS
PROJET
RESEAU A DEPOSER
RESEAU A DEVOYER
BORDURES A DEPOSER
MUR / PORTAIL A DEMOLIR
BATI A DEMOLIR
GLISSIERE A DEPOSER
GBA A DEPOSER
CHAVISAS A DEPOSER
OUVRAGE HYDRAULIQUE A DEPOSER OU DEMOLIR
POTEAUX, BORNES ET PANNEAUX A DEPOSER
ARBRE A CONSERVER
ARBRE A ABATTRE OU A TRANSPLANTER

MAITRE D'OUVRAGE

SAGEP
Cité Nat. de l'Olivier
83153 LA CRIOLAN

COLLECTIVITE CONCEDANTE

COMMUNAUTE DE COMMUNES COEUR DU VAR
Route de Pierrefeu
83340 LE CANNET DES MAURES

Département du VAR
Commune du CANNET DES MAURES

OPERATION :

ZAC VARECOPOLE

NATURE DU DOCUMENT :

PLAN TOPOGRAPHIQUE D'ETAT DES LIEUX, RESEAUX EXISTANTS ET TRAVAUX PREPARATOIRES
SECTEUR 2

Phase : **DUP**

Planche : **4.3.2**

PRESTATAIRES :

GEOMETRE :

CITADIA

opsia even TRACTEBEL Ecotonia cereg

ECHELLE 1/500

REFERENCES TECHNIQUES ET ADMINISTRATIVES	REDACTEUR	VERIFICATEUR	APPROBATEUR
Dossier : N° 20 14295/02	LBOUQUIER	A.LHICZKIES	P.BOUSRAG
Sif. Tuhar : v13/1970/cancel			
Version : A			
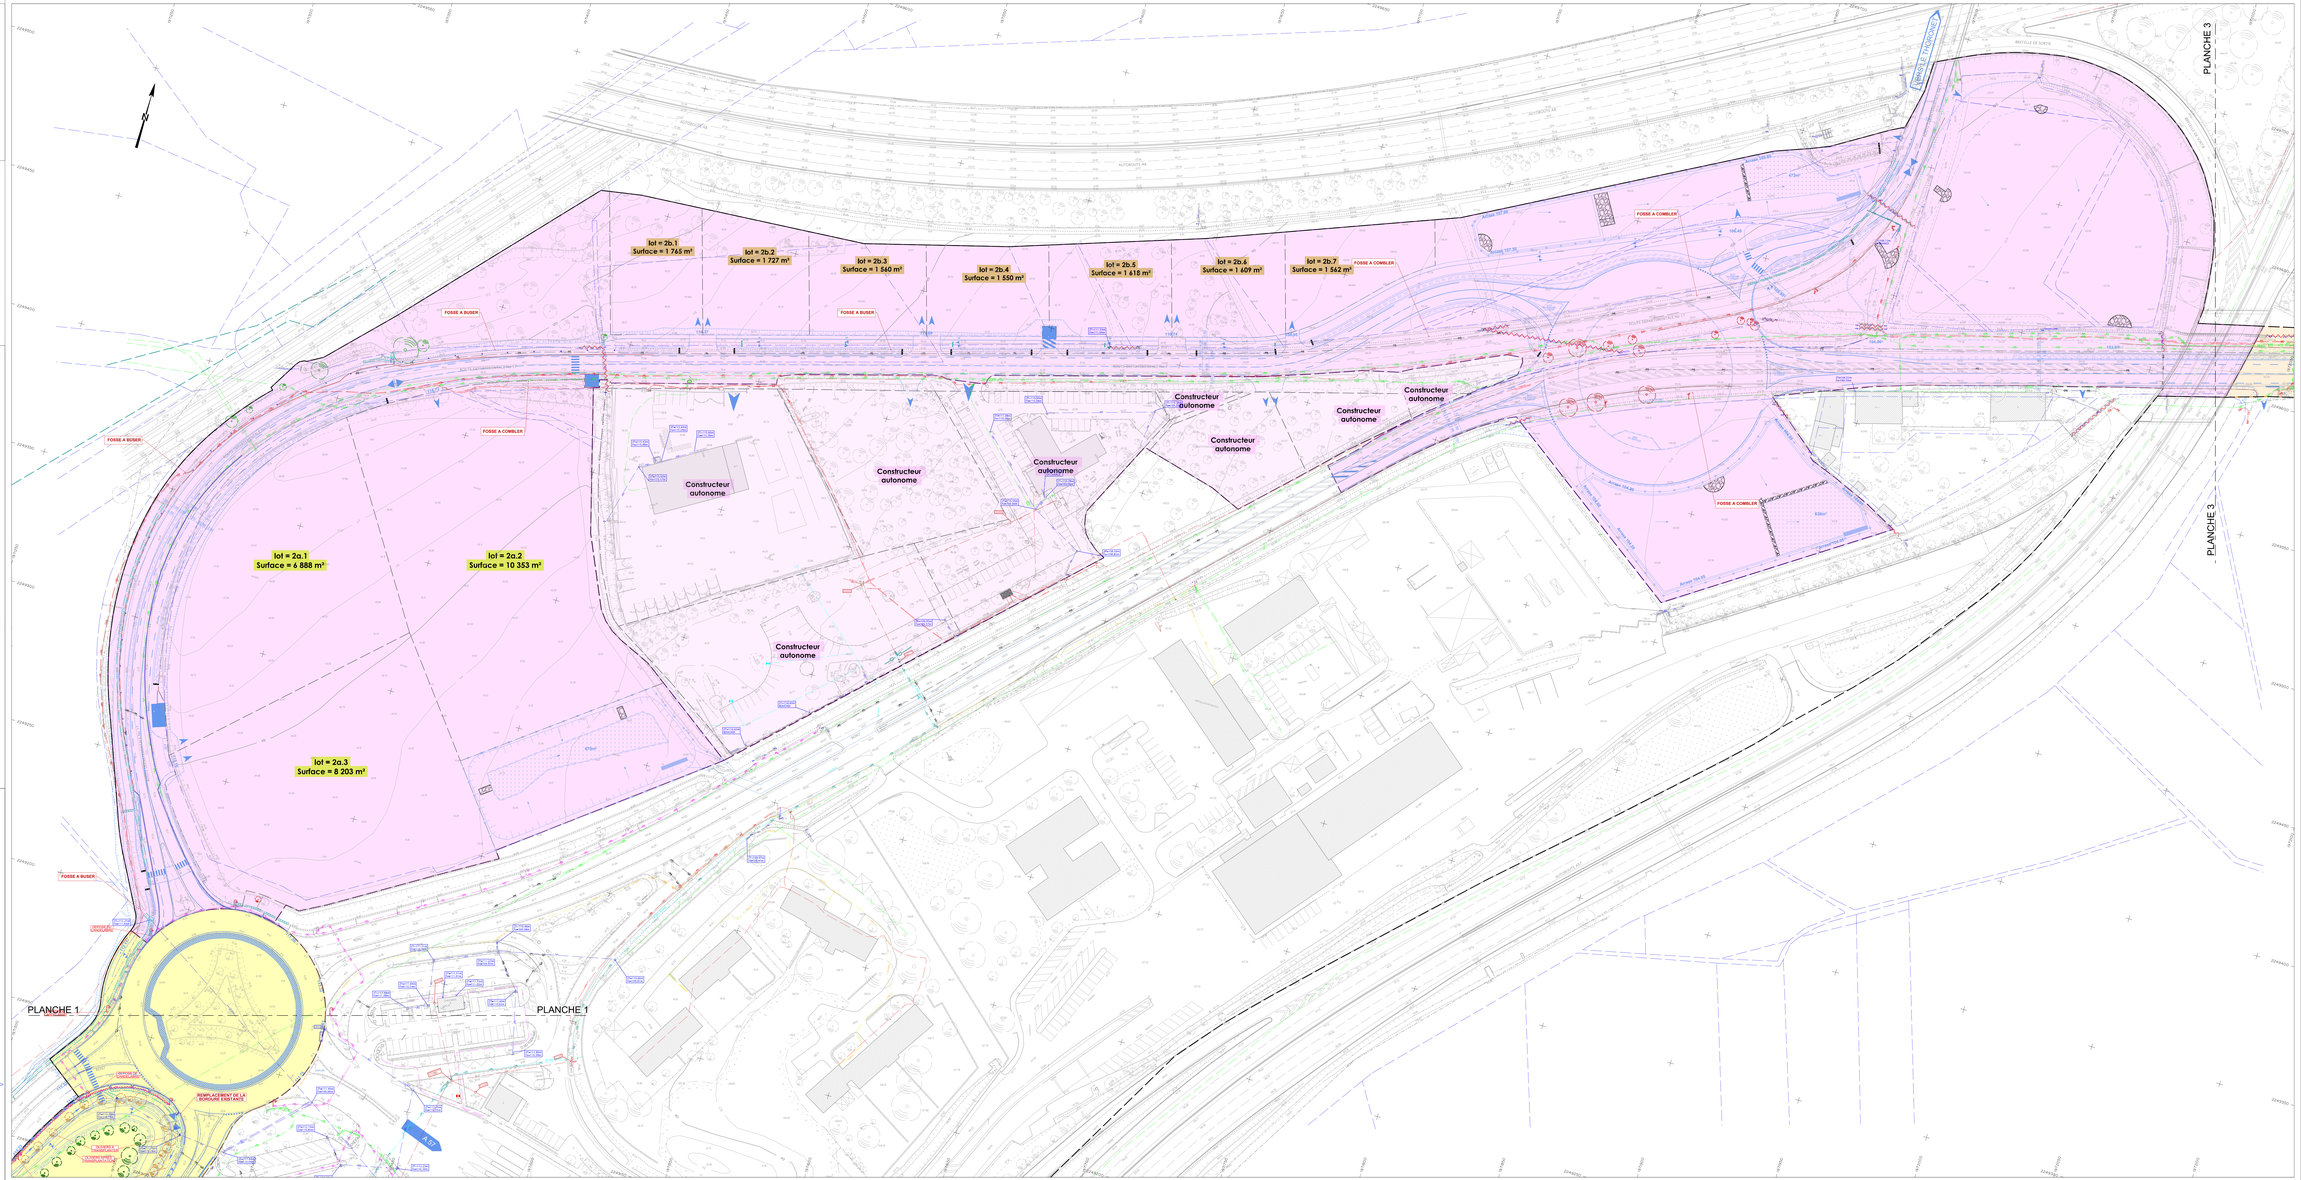
INDICE	MODIFICATIONS	DATE
A3	CHANGEMENT D'AMENAGEUR	17/10/2023
A2	COMPLETUDE	09/03/2023
A1	EDITION ORIGINALE	16/12/2021