

LEGENDE PLAN DES RESEAUX EXISTANTS :

RESEAU EAUX USEES :

- RESEAU EU EXISTANT
- REGARD E.U. COLLECTIF EXISTANT

RESEAU EAUX ELUVALES :

- RESEAU E.P. EXISTANT
- EMERGENCES / REGARD E.P. EXISTANT

RESEAU ADDUCTION EAU POTABLE :

- RESEAU A.E.P. COMMUNAL EXISTANT
- RESEAU A.E.P. SYNDICAT DES EAUX ENTRAQUES (Adduction + defense inondée (urkagement))
- POTEAU INCENDIE EXISTANT

RESEAU ELECTRICITE B.T. :

- TRANSFORMATEUR EXISTANT
- RESEAU ELECTRICITE B.T. EXISTANT

RESEAU TELECOMUNICATION :

- RESEAU TELECOM EXISTANT

RESEAU ECLAIRAGE PUBLIC :

- RESEAU ECLAIRAGE PUBLIC EXISTANT

RESEAU GAZ :

- RESEAU GAZ EXISTANT

LEGENDE PLAN DE VOIRIE - TRAVAUX PREPARATOIRES

ENTRÉE ZAC

- LIMITES DE PARCELLE CADASTRALE
- SECTEUR OPERATIONNEL 1 ZAC VARECOPOLE
- SECTEUR OPERATIONNEL 2 ZAC VARECOPOLE
- SECTEUR OPERATIONNEL 3 ZAC VARECOPOLE
- IDENTIFICATION DES TRONCONS
- PROJET

RESEAU A DEPOSER

- BORDURES A DEPOSER
- MUR / PORTAIL A DEMOLIR
- GLISSIERE A DEPOSER
- GBA A DEPOSER
- CANIVEAU A DEPOSER
- OUVRAGE HYDRAULIQUE A DEPOSER OU DEMOLIR
- POTEAUX, BORNES ET PANNEAUX A DEPOSER
- ARBRE A CONSERVER
- ARBRE A ABATRE OU A TRANSPLANTER

MAITRE D'OUVRAGE

COLLECTIVITE CONCEDEANTE

SAJEP
10 Rue La Colombe
07100 SAJES

CŒUR DU VAR
COMMUNAUTE DE COMMUNES
COMMUNAUTE DE COMMUNES CŒUR DU VAR
Rue de l'Éclaircie
83100 VIDAUBAN

Département du VAR
Commune du CANNET DES MAURES

OPERATION : **VER ECOPOLE** ZAC VARECOPOLE

NATURE DU DOCUMENT : Phase **DUP**

PLAN TOPOGRAPHIQUE D'ETAT DES LIEUX, RESEAUX EXISTANTS ET TRAVAUX PREPARATOIRES SECTEUR 3 Planche **4.3.3**

PRESTATAIRES :

CITADIA

opsia even **TRACTEBEL** **Ecotonia** **cereg**

ECHELLE 1/500

REFERENCES TECHNIQUES ET ADMINISTRATIVES
Dossier N° 2014395/02
Réf. fichier : 4331000000003
Version : A

REDACTEUR : L. BOUVIER
VERIFICATEUR : A. JACOUES
APPROBATEUR : P. BOUJARD


VALEUR DU DOCUMENT

GEOREFERENCE :
LES COORDONNEES PLANIMETRIQUES SONT EXPRIMEES DANS LE SYSTEME GEODESIQUE RGF93 - PROJECTION CONIQUE CONFORME 43.
LES COORDONNEES ALTIMETRIQUES SONT EXPRIMEES DANS LE SYSTEME ALTIUM NIGNAN 1980.

ETAT DES LIEUX :
PLAN D'ETAT DES LIEUX ETABLI SUivant UN LEVÉ REÇUILLI A L'ECHELLE DE 1/2000 EN DATE D'AVRIL 2020.
PRISE DE VUE AERIEUNE PAR METHODE PHOTOGRAMMETRIQUE NXCCL SCM EN DATE DU 21/02/20.

VALEUR DES LIMITES :
LES LIMITES FIGUREES SUR LE PRESENT PLAN SONT CONFORMES AUX DOCUMENTS FOURNIS PAR LE SERVICE DU CADASTRE.

INDICE	CHANGEMENT D'AMENAGEUR	COMPLETUE	EDITION ORIGINALE	MODIFICATIONS	DATE
A3					11/10/2023
A2					28/03/2023
A1					16/12/2021



SECTEUR 1 **SECTEUR 2** **SECTEUR 3**

LEGENDE PROGRAMMATION (Etiquette de lot)

- HABITAT
- FORMATION / HABITAT / HERBERGEMENT
- HOTELLERIE / CENTRE CONVENTION - CONGRES TERTIAIRE / SERVICE / RESTAURATION
- TERTIAIRE / BUREAUX
- TERTIAIRE TECHNIQUE / R & D TERTIAIRE BUREAUX
- ACTIVITE PRODUCTIVE / INDUSTRIE
- INDUSTRIE / SERVICES / RESTAURATION LIES A LA MER / VITICOLE
- VILLAGE ARTISANAL
- ARTISANAT

LEGENDE PLAN TOPOGRAPHIQUE :

- ROUTE
- CHEMIN ALLEE
- MUR
- MUR DE SOUTÈNEMENT
- HAE VIVE
- CLÔTURE
- GRILLAGE
- HAUT TALUS
- BAS TALUS
- EGOULEMENT
- COURBE MATHRESSE
- COURBE ORDINAIRE
- COURBE INCERTAINE
- LIMITE DE PARCELLE
- BATI DUR / BATI LEGER
- BATI PUBLIC / BATI FIGURATIF
- POTEAUX PTT, BT et MT
- LAMP-PORTES
- PEUX TRÈS-COÛTES
- PANNEAUX DE SIGNALISATION
- CATENAIRE ET PORTES CATENAIRE
- PILIER, PORTAL
- REGARDS T.E. BE, EP, GDF, EDF, PPT, BI
- PLAQUES
- GRILLE D'ASSAINISSEMENT, AVALOIR
- ARBRES DIVERS
- ZONE BORSÉE
- POINT ALTIMETRIQUE COTE
- POINT ALTIMETRIQUE FIL D'EAU COTE