

LEGENDE PLAN DE VOIRIE - AMENAGEMENT DES INFRASTRUCTURES PRIMAIRES

- EMPRISE ZAC
- EMPRISE CADASTRALE
- SECTEUR OPERATIONNEL 1 ZAC VARECOPOLE
- SECTEUR OPERATIONNEL 2 ZAC VARECOPOLE
- SECTEUR OPERATIONNEL 3 ZAC VARECOPOLE
- IDENTIFICATION DES TRONCONS
- VOIRIE
- LOT
- ENROBE COLORE
- SECTON DESACTIVE 6/10 POUR LA VOIRIE
- CHEMINEMENT DOUX / PRETON (ENROBE COLORE)
- STABILISE RENFORCE
- ACCOTEMENT ENHERBE
- ESPACES VERTS
- BASSIN DE RETENTION
- LOTS CESSIBLES
- ACCES EXISTANTS CONSERVES
- ACCES AUX LOTS
- COTATIONS
- AXE DU PROFIL EN LONG DE VOIRIE
- BORD ENROBE
- LIMITES EMPRISE PROJET
- BORDURE T2
- BORDURE T2 NOYEE
- BORDURE T2 BASSE
- BORDURE T2 HAUTE
- BORDURE P3
- BORDURE P3 SUR LIMITE EMPRISE PROJET
- BORDURE P1
- MUR DE SOUTÈNEMENT
- MUR VEHICULAIRE LEGER (MVL)
- GLISSIERE DE SECURITE
- GLISSIERE BOIS / ACIER
- VOLIGE
- POTELET AMOVIBLE / POTELETS
- NOUVEAU PAYSAGERIE + GABON
- LIMITE ZONE INONDABLE

LEGENDE PROGRAMMATION (Etiquette de lot)

- HABITAT
- FORMATION / HABITAT / HERBERGEMENT
- HOTELLERIE / CENTRE CONVENTION - CONGRES TERTIAIRE / SERVICE / RESTAURATION
- TERTIAIRE / BUREAUX
- TERTIAIRE TECHNIQUE / R & D TERTIAIRE BUREAUX
- ACTIVITE PRODUCTIVE / INDUSTRIE
- INDUSTRIE / SERVICES / RESTAURATION LIEE A LA NOUVEAU PAYSAGERIE
- VILLAGE ARTISANAL
- ARTISANAT

MAITRE D'OUVRAGE

COLLECTIVITE CONCEDEANTE

DEPARTEMENT DU VAR
Commune du **CANNET DES MAURES**

OPERATION : ZAC VARECOPOLE

NATURE DU DOCUMENT : Phase **DUP**

PLAN D'AMENAGEMENT DES INFRASTRUCTURES PRIMAIRES SECTEUR 3

PRESTATAIRES :

CITADIA

opsia even TRACTEBEL Ecotonia cereg

ECHELLE 1/500


REFERENCES TECHNIQUES ET ADMINISTRATIVES

Dossier N° 2014395/02

Réf. fichiers : 4.4.3.000.01.000.03

Version : A

INDICE	MODIFICATIONS	DATE
A3	CHANGEMENT D'AMENAGEUR	11/10/2023
A2	COMPLETUDÉ	28/03/2023
A1	EDITION ORIGINALE	16/12/2021



LEGENDE PLAN TOPOGRAPHIQUE :

- ROUTE
- CHEMIN-ALLÉE
- MUR
- MUR DE SOUTÈNEMENT
- HAE VIVE
- GLISSIERE
- MULTI TALLIS
- BAS TALLIS
- ÉQUIPEMENT
- COURBE MATRIÈRE
- COURBE ORDINAIRE
- COURBE INCERTAINE
- LIMITE DE PARCELLE
- BATI DUR, BATI LEGER
- BATI PUBLIC, BATI FIGURATIF
- POTEAUX PTT, BT et MT
- LAMPADAIRES
- FEUX TRICOLORES
- PANNEAUX DE SIGNALISATION
- CATENAIRE ET PORTES CATENAIRE
- PILER, PORTAL
- REGARDS TL, BE, EP, GDF, EDP, PTT, BI
- PLACIERS
- GRILLE D'ASSAINISSEMENT, AVALOIR
- ARBRES DIVERS
- ZONE BOISÉE
- POINT ALTIMÉTRIQUE COTE
- POINT ALTIMÉTRIQUE FL D'EAU COTE