

VALEUR DU DOCUMENT


COORDONNEES :
 LES COORDONNEES PLANIMETRIQUES SONT EXPRIMEES DANS LE SYSTEME GEODESIQUE RGF93 - PROJECTION CONIQUE CONFORME 43.
 LES COORDONNEES ALTIMETRIQUES SONT EXPRIMEES DANS LE SYSTEME D'ALTITUDE NGF-IGN 1969.
 ETAT DES LIEUX :
 PLAN D'ETAT DES LIEUX SUIVANT UN LEVE REGULIER A L'ECHELLE DU 1/2000 EN DATE D'AVRIL 2020.
 PRISE DE VUE AERIENNE PAR METHODE PHOTOGRAMMETRIQUE PIXCEL SCM EN DATE DU 21/02/20.
 VALEUR DES LIMITES :
 LES LIMITES FIGUREES SUR LE PRESENT PLAN SONT CONFORMES AUX DOCUMENTS FOURNIS PAR LE SERVICE DU CADASTRE.


LEGENDE PLAN TOPOGRAPHIQUE :

- | | |
|---------------------|---------------------------------------|
| ROUTE | BATI DUR, BATI LEGER |
| CHEMIN ALLEE | BATI PUBLIC, BATI FIGURATIF |
| MUR | POTEAUX PTT, BT et MT |
| MUR DE SOUTÈNEMENT | LAMPADAIRES |
| HAIE VIVE | FEUX TRICOLORS |
| CLOTURE | PANNEAUX DE SIGNALISATION |
| GRILLAGE | CATENAIRES ET PORTES CATENAIRE |
| HÀUT TALUS | FILIERES PORTALS |
| BAS TALUS | RÉGARDS TE, BE, EP, GOF, EDF, PTT, BI |
| ÉCOULEMENT | PLAQUES |
| COURBE MAÎTRESSE | GRILLE D'ASSAINISSEMENT, AVALOIR |
| COURBE ORDINAIRE | ARBRES DIVERS |
| COURBE INCERTAINE | ZONE BOISÉE |
| LIMITES DE PARCELLE | POINT ALTIMETRIQUE COTE |
| | POINT ALTIMETRIQUE FIL D'EAU COTE |

LEGENDE PLAN DES AMENAGEMENTS

- | | |
|---|--------------------------------------|
| EMPRISE ZAC | LOTS CESSIBLES |
| LIMITES DE PARCELLE CADASTRALE | ACCES EXISTANTS CONSERVES |
| SECTEUR OPERATIONNEL 1 ZAC VARECOPOLE | ACCES AUX LOTS |
| SECTEUR OPERATIONNEL 2 ZAC VARECOPOLE | BORD ENROBE |
| SECTEUR OPERATIONNEL 3 ZAC VARECOPOLE | LIMITES EMPRISE PROJET |
| VOIRIE | BORDURE T2 |
| LOT | BORDURE T2 NOYEE |
| ENROBE COLORE | BORDURE T2 BAISE |
| BETON DESACTIVE 0/10 POUR LA VOIRIE | BORDURE P3 |
| CHEMINEMENT DOUX / PIETON (ENROBE COLORE) | BORDURE P3 SUR LIMITE EMPRISE PROJET |
| STABILISE RENFORCE | BORDURE P4 |
| ACCOTEMENT ENHERBE | MUR DE SOUTÈNEMENT |
| ESPACES VERTS | MUR VEHICULE LEGER (MVL) |
| BASSIN DE RETENTION | GLISSIERE DE SECURITE |
| | GLISSIERE BOIS / ACIER |
| | BORDURE DE JARDIN EN ACIER / VOLIGE |
| | POTELET AMOVIBLE / POTELETS |
| | NOUVEAU PAYSAGERIE + GABIONS |
| | REPÈRES COUPES |
| | IDENTIFICATION DES TRONCONS |

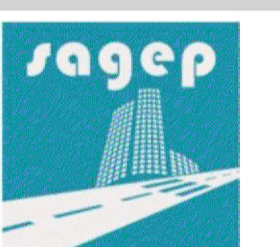MAÎTRE D'OUVRAGE
 SAGEP
 100 Rue de Caussereine
 83100 LA GARDE

COLLECTIVITE CONCEDEANTE
 CŒUR DU VAR
 COMMUNAUTÉ DE COMMUNES
 COMMUNAUTE DE COMMUNES COEUR DU VAR
 100 Rue de Caussereine
 83100 LA GARDE EN PROVENCE

Département du VAR
 Commune du CANNET DES MAURES

OPERATION :  ZAC VARECOPOLE

NATURE DU DOCUMENT : **PROFILS EN TRAVERS TYPES DES INFRASTRUCTURES PRIMAIRES TOUS SECTEURS ET REPERAGE DES TRONCONS**

Phase **DUP**
 Planche **4.7**
















PRESTATAIRES :

 CITADIA


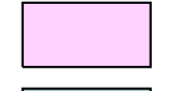




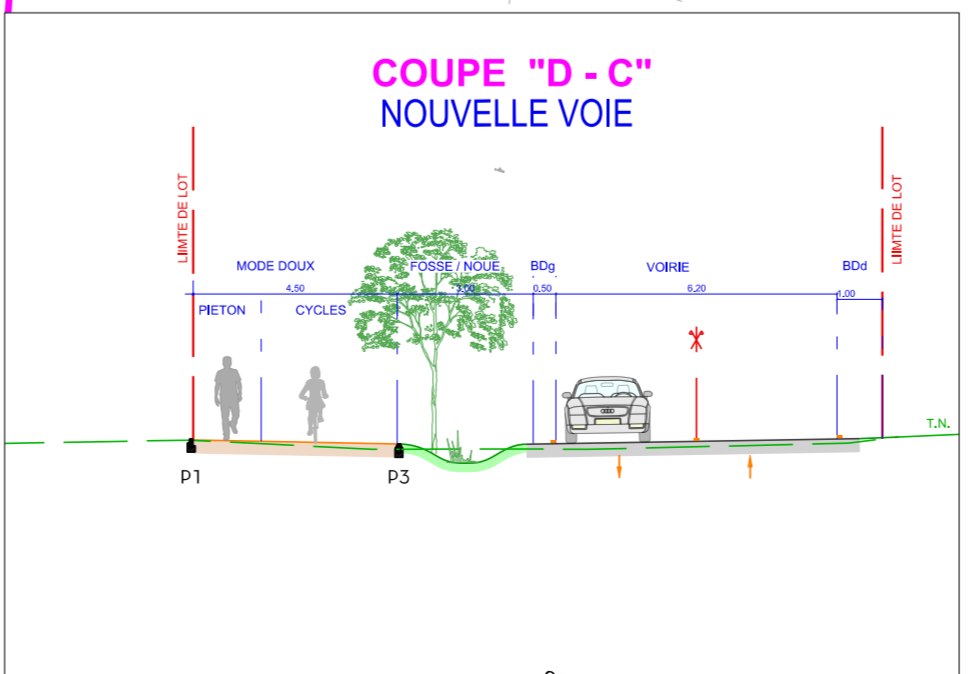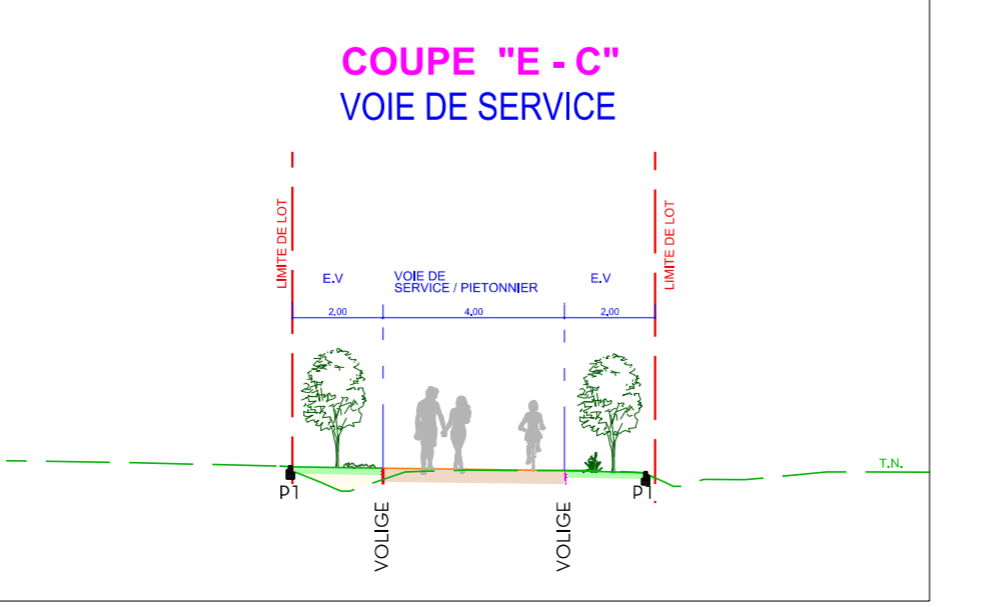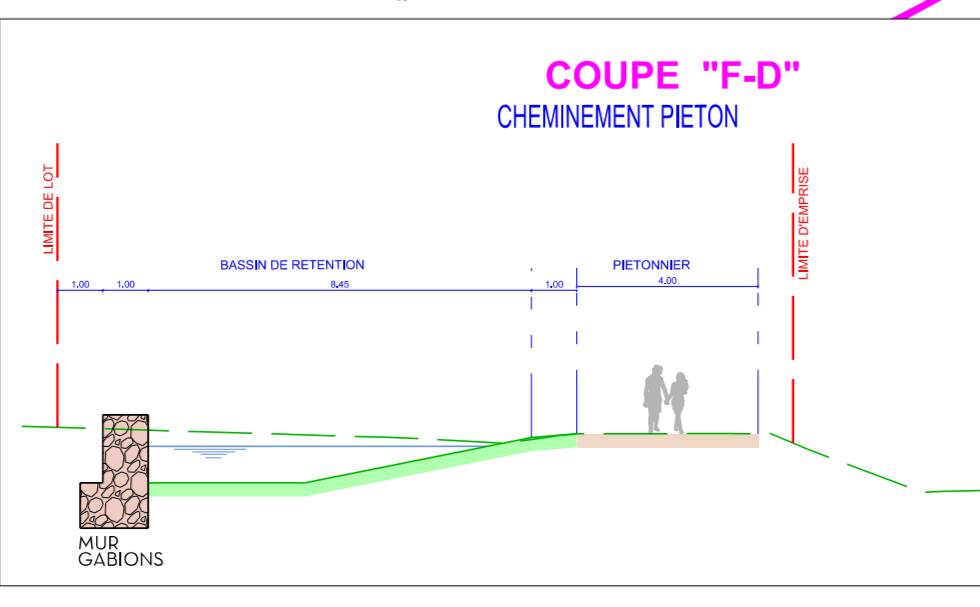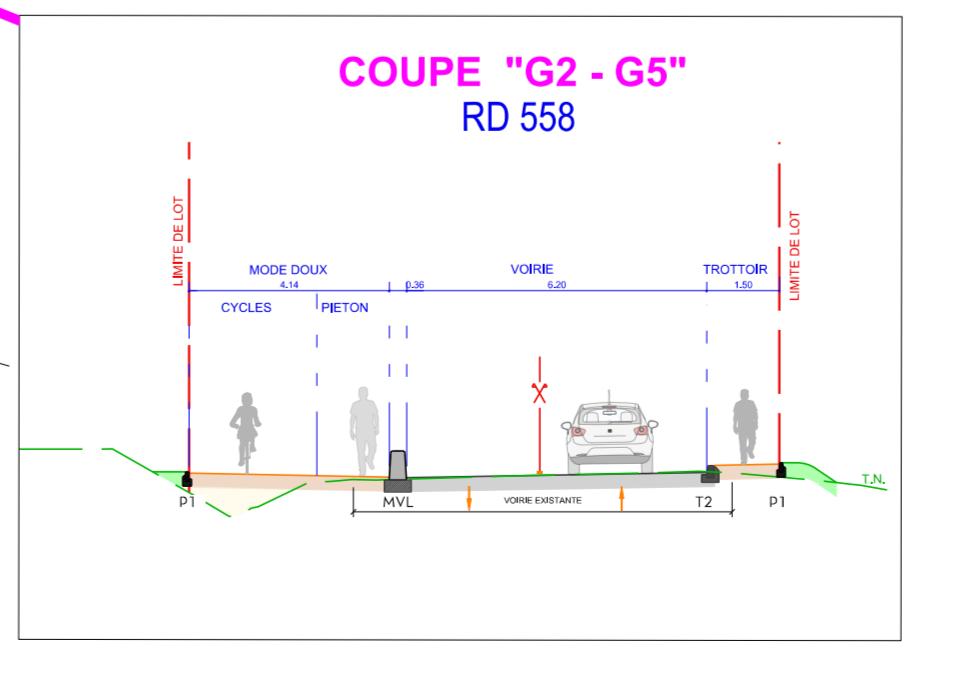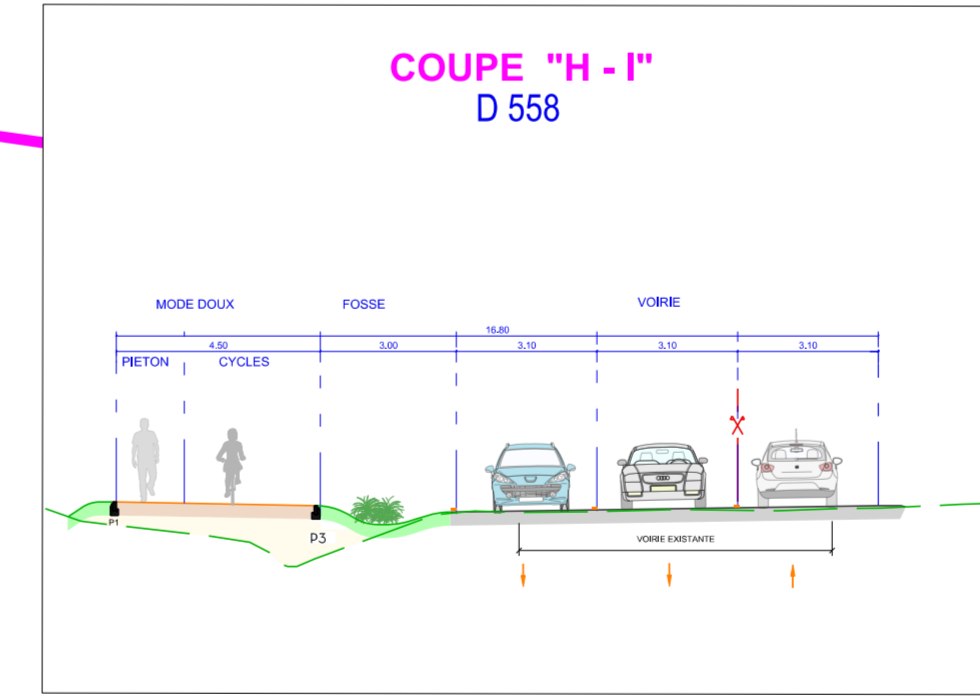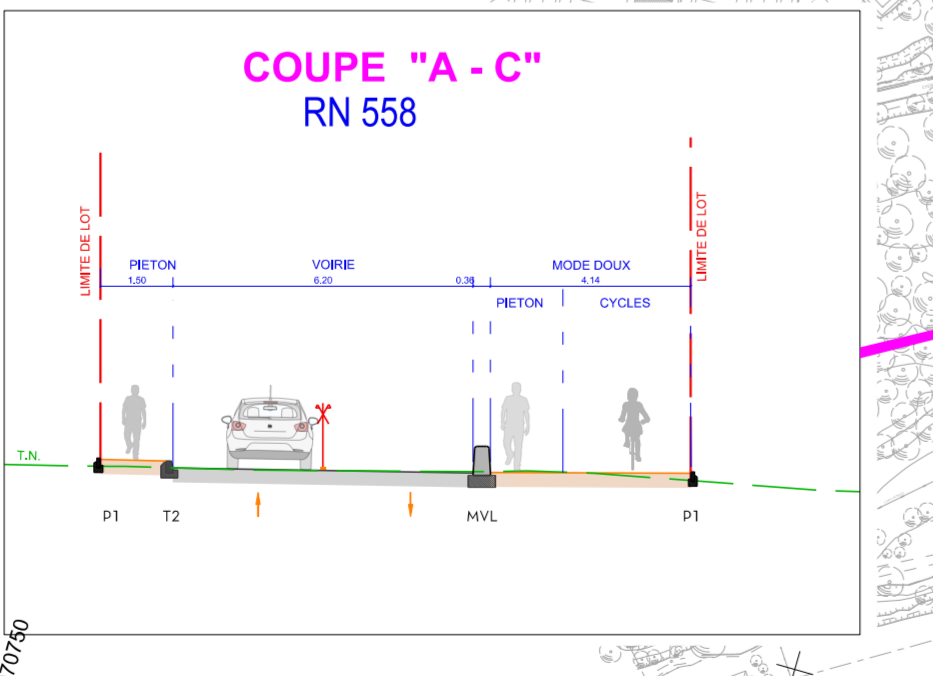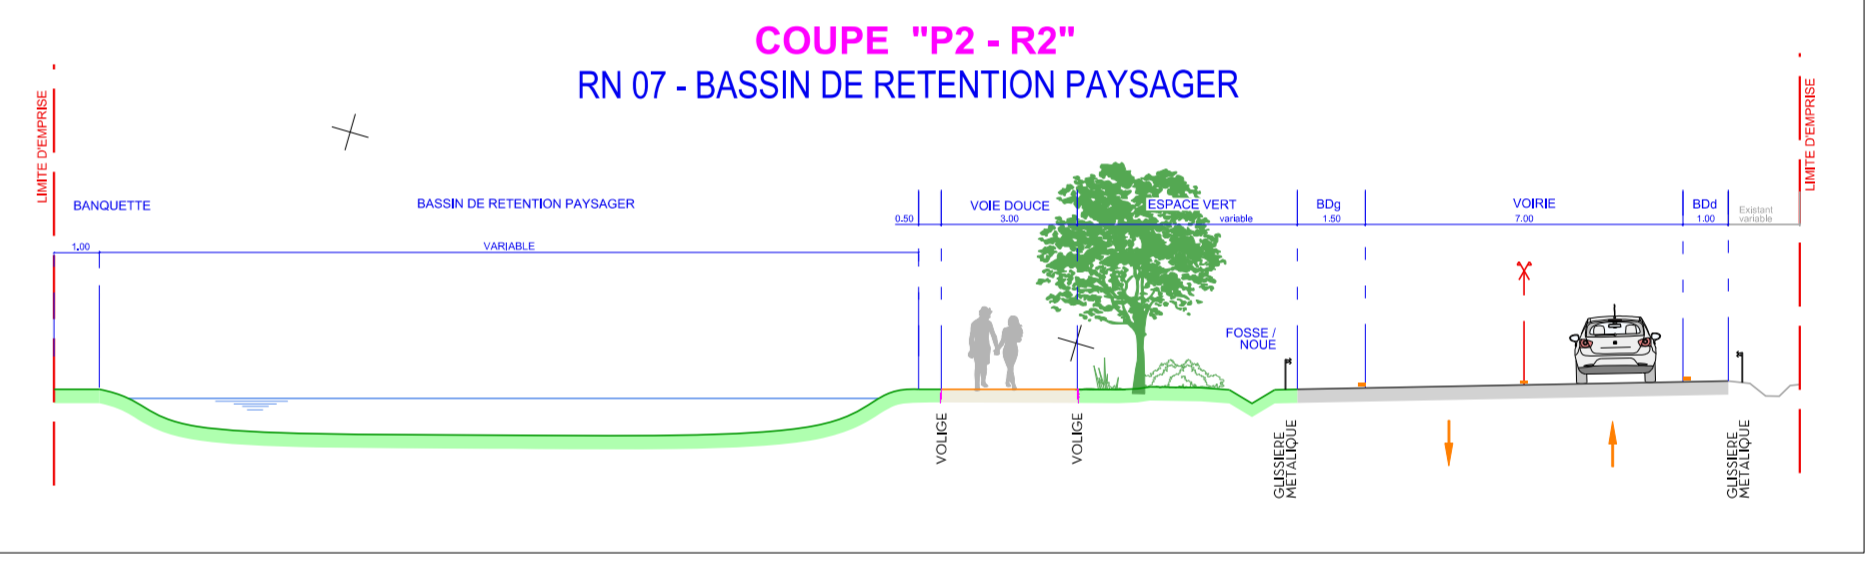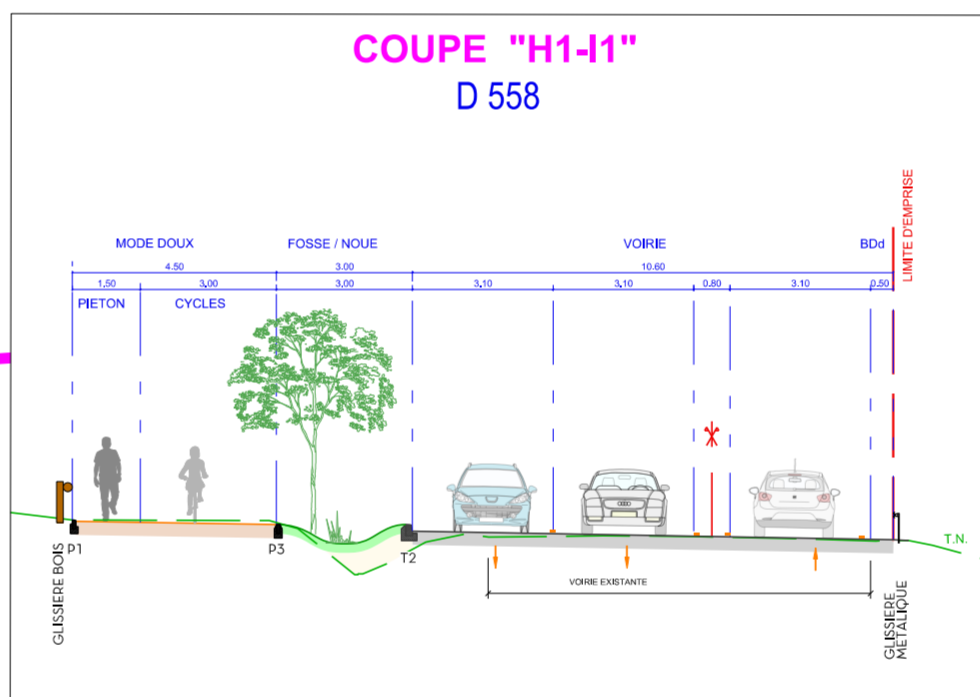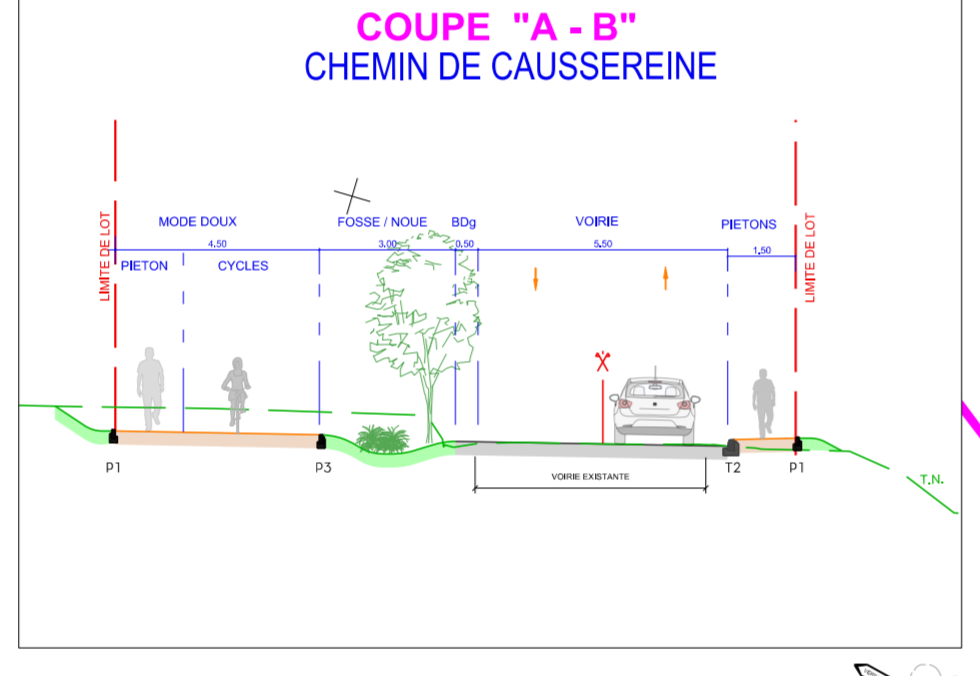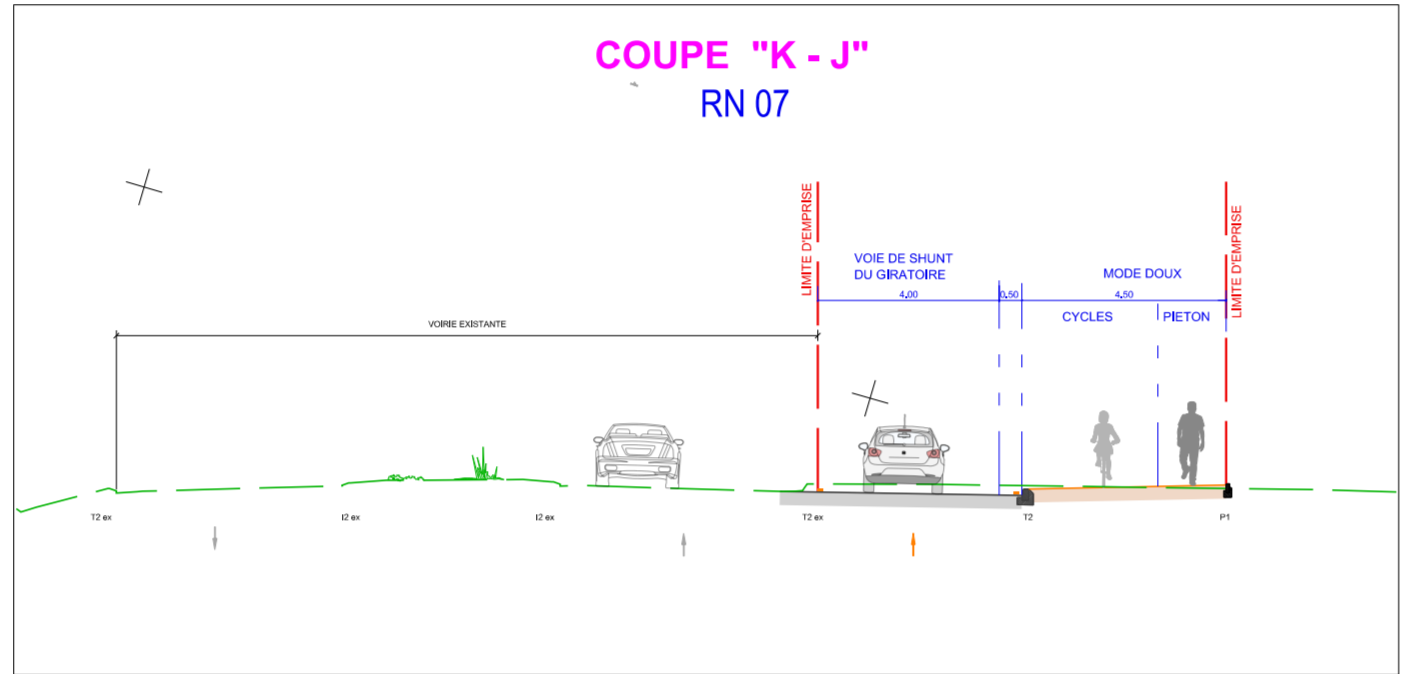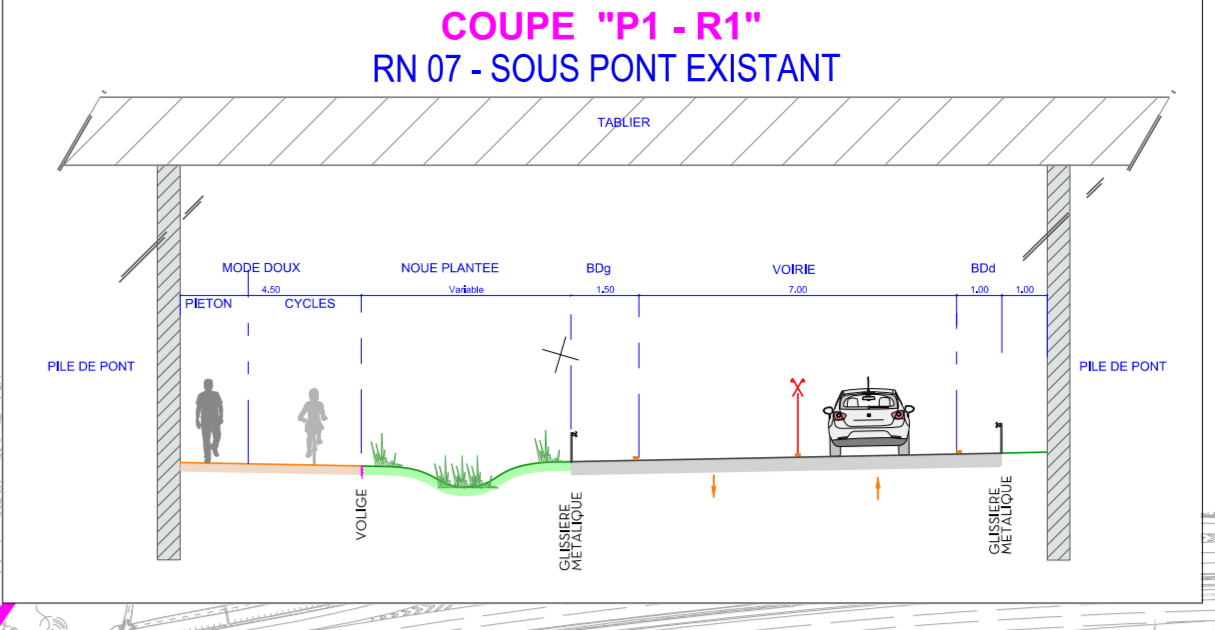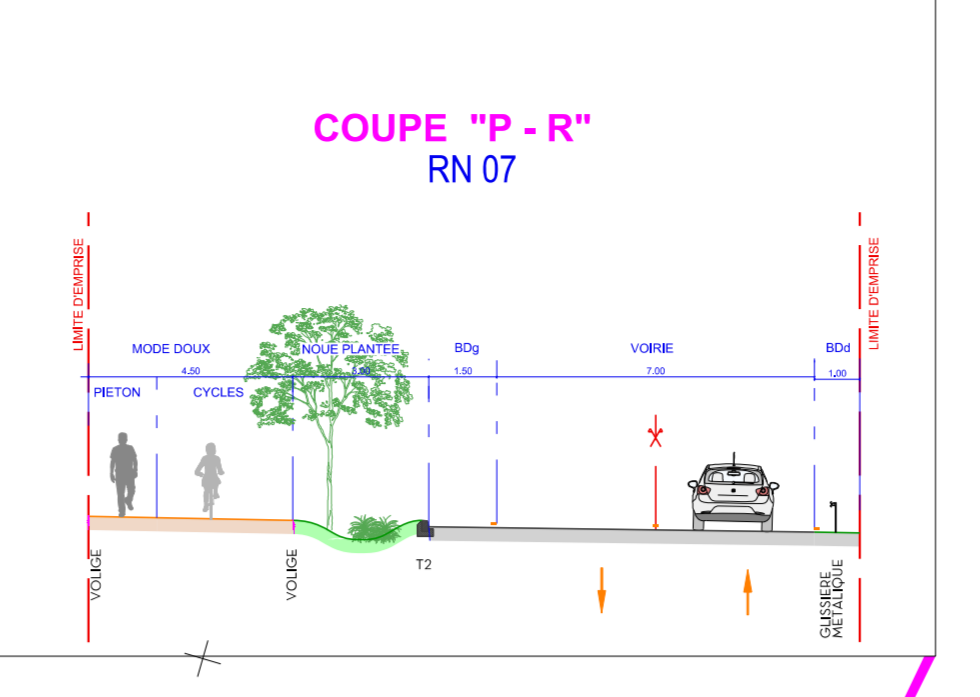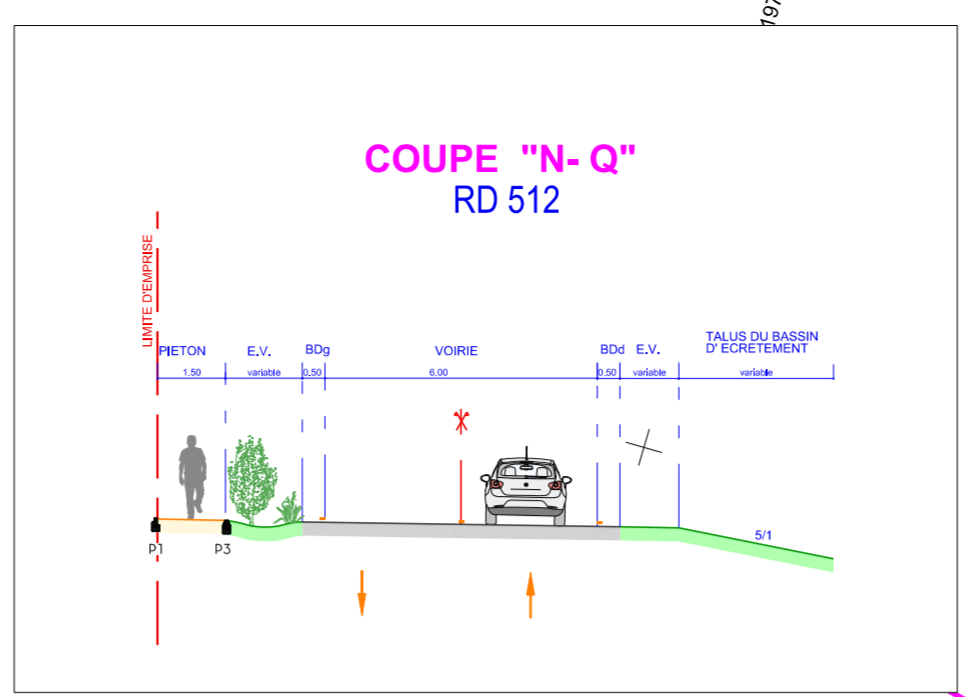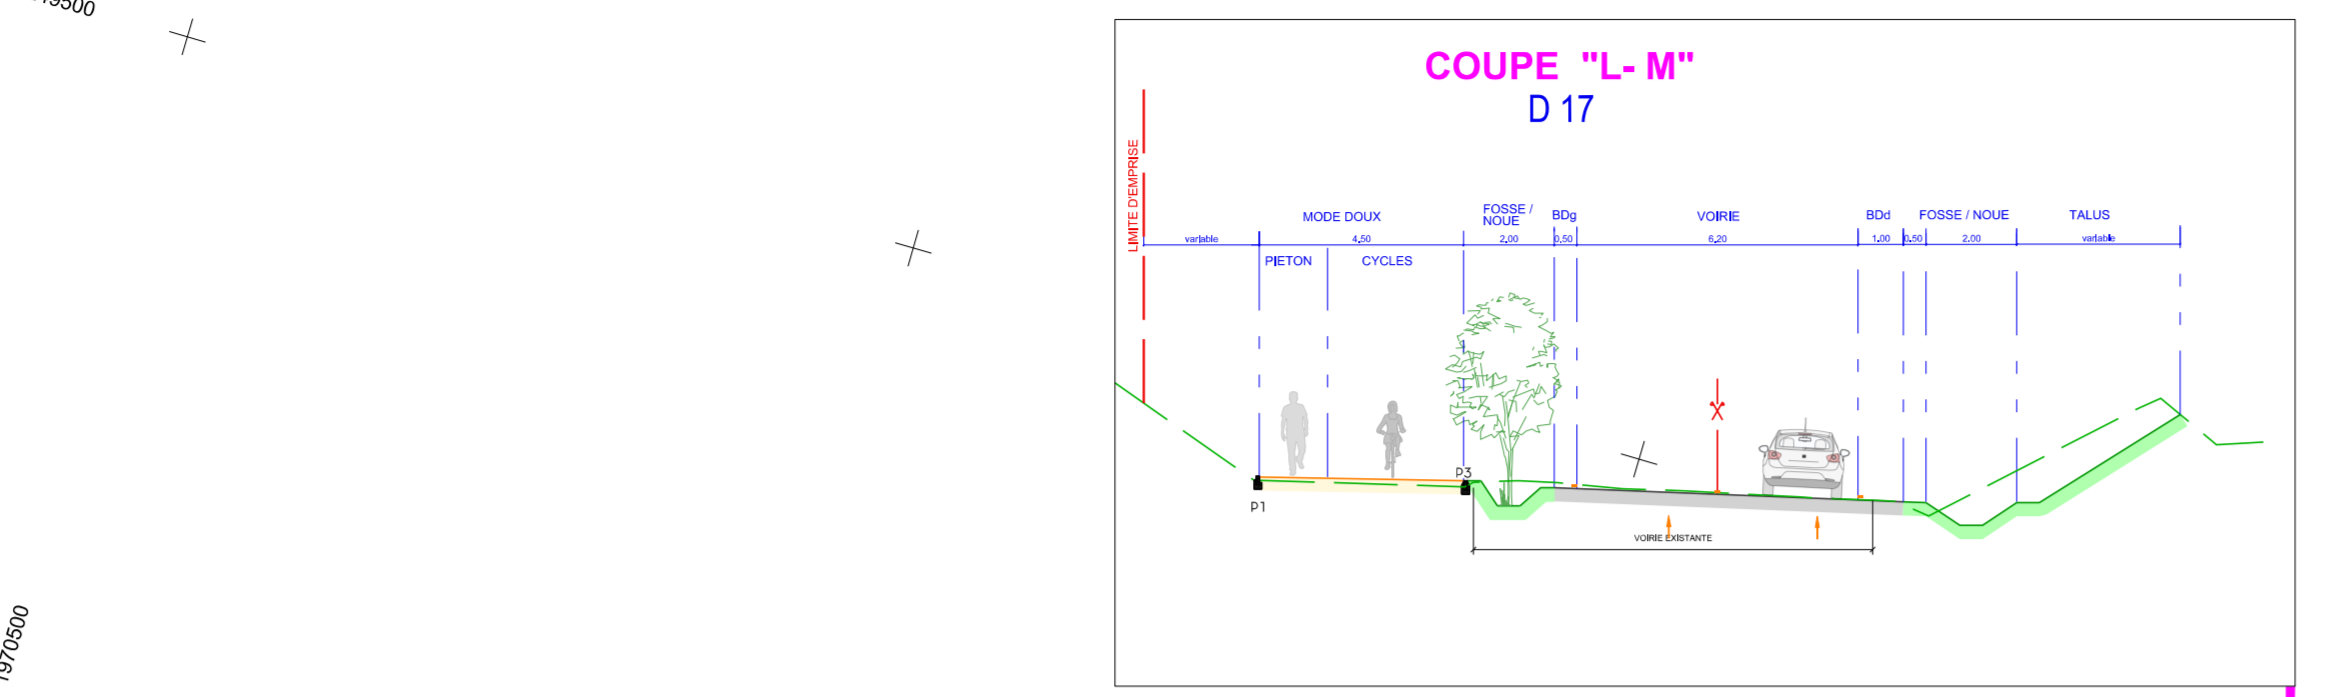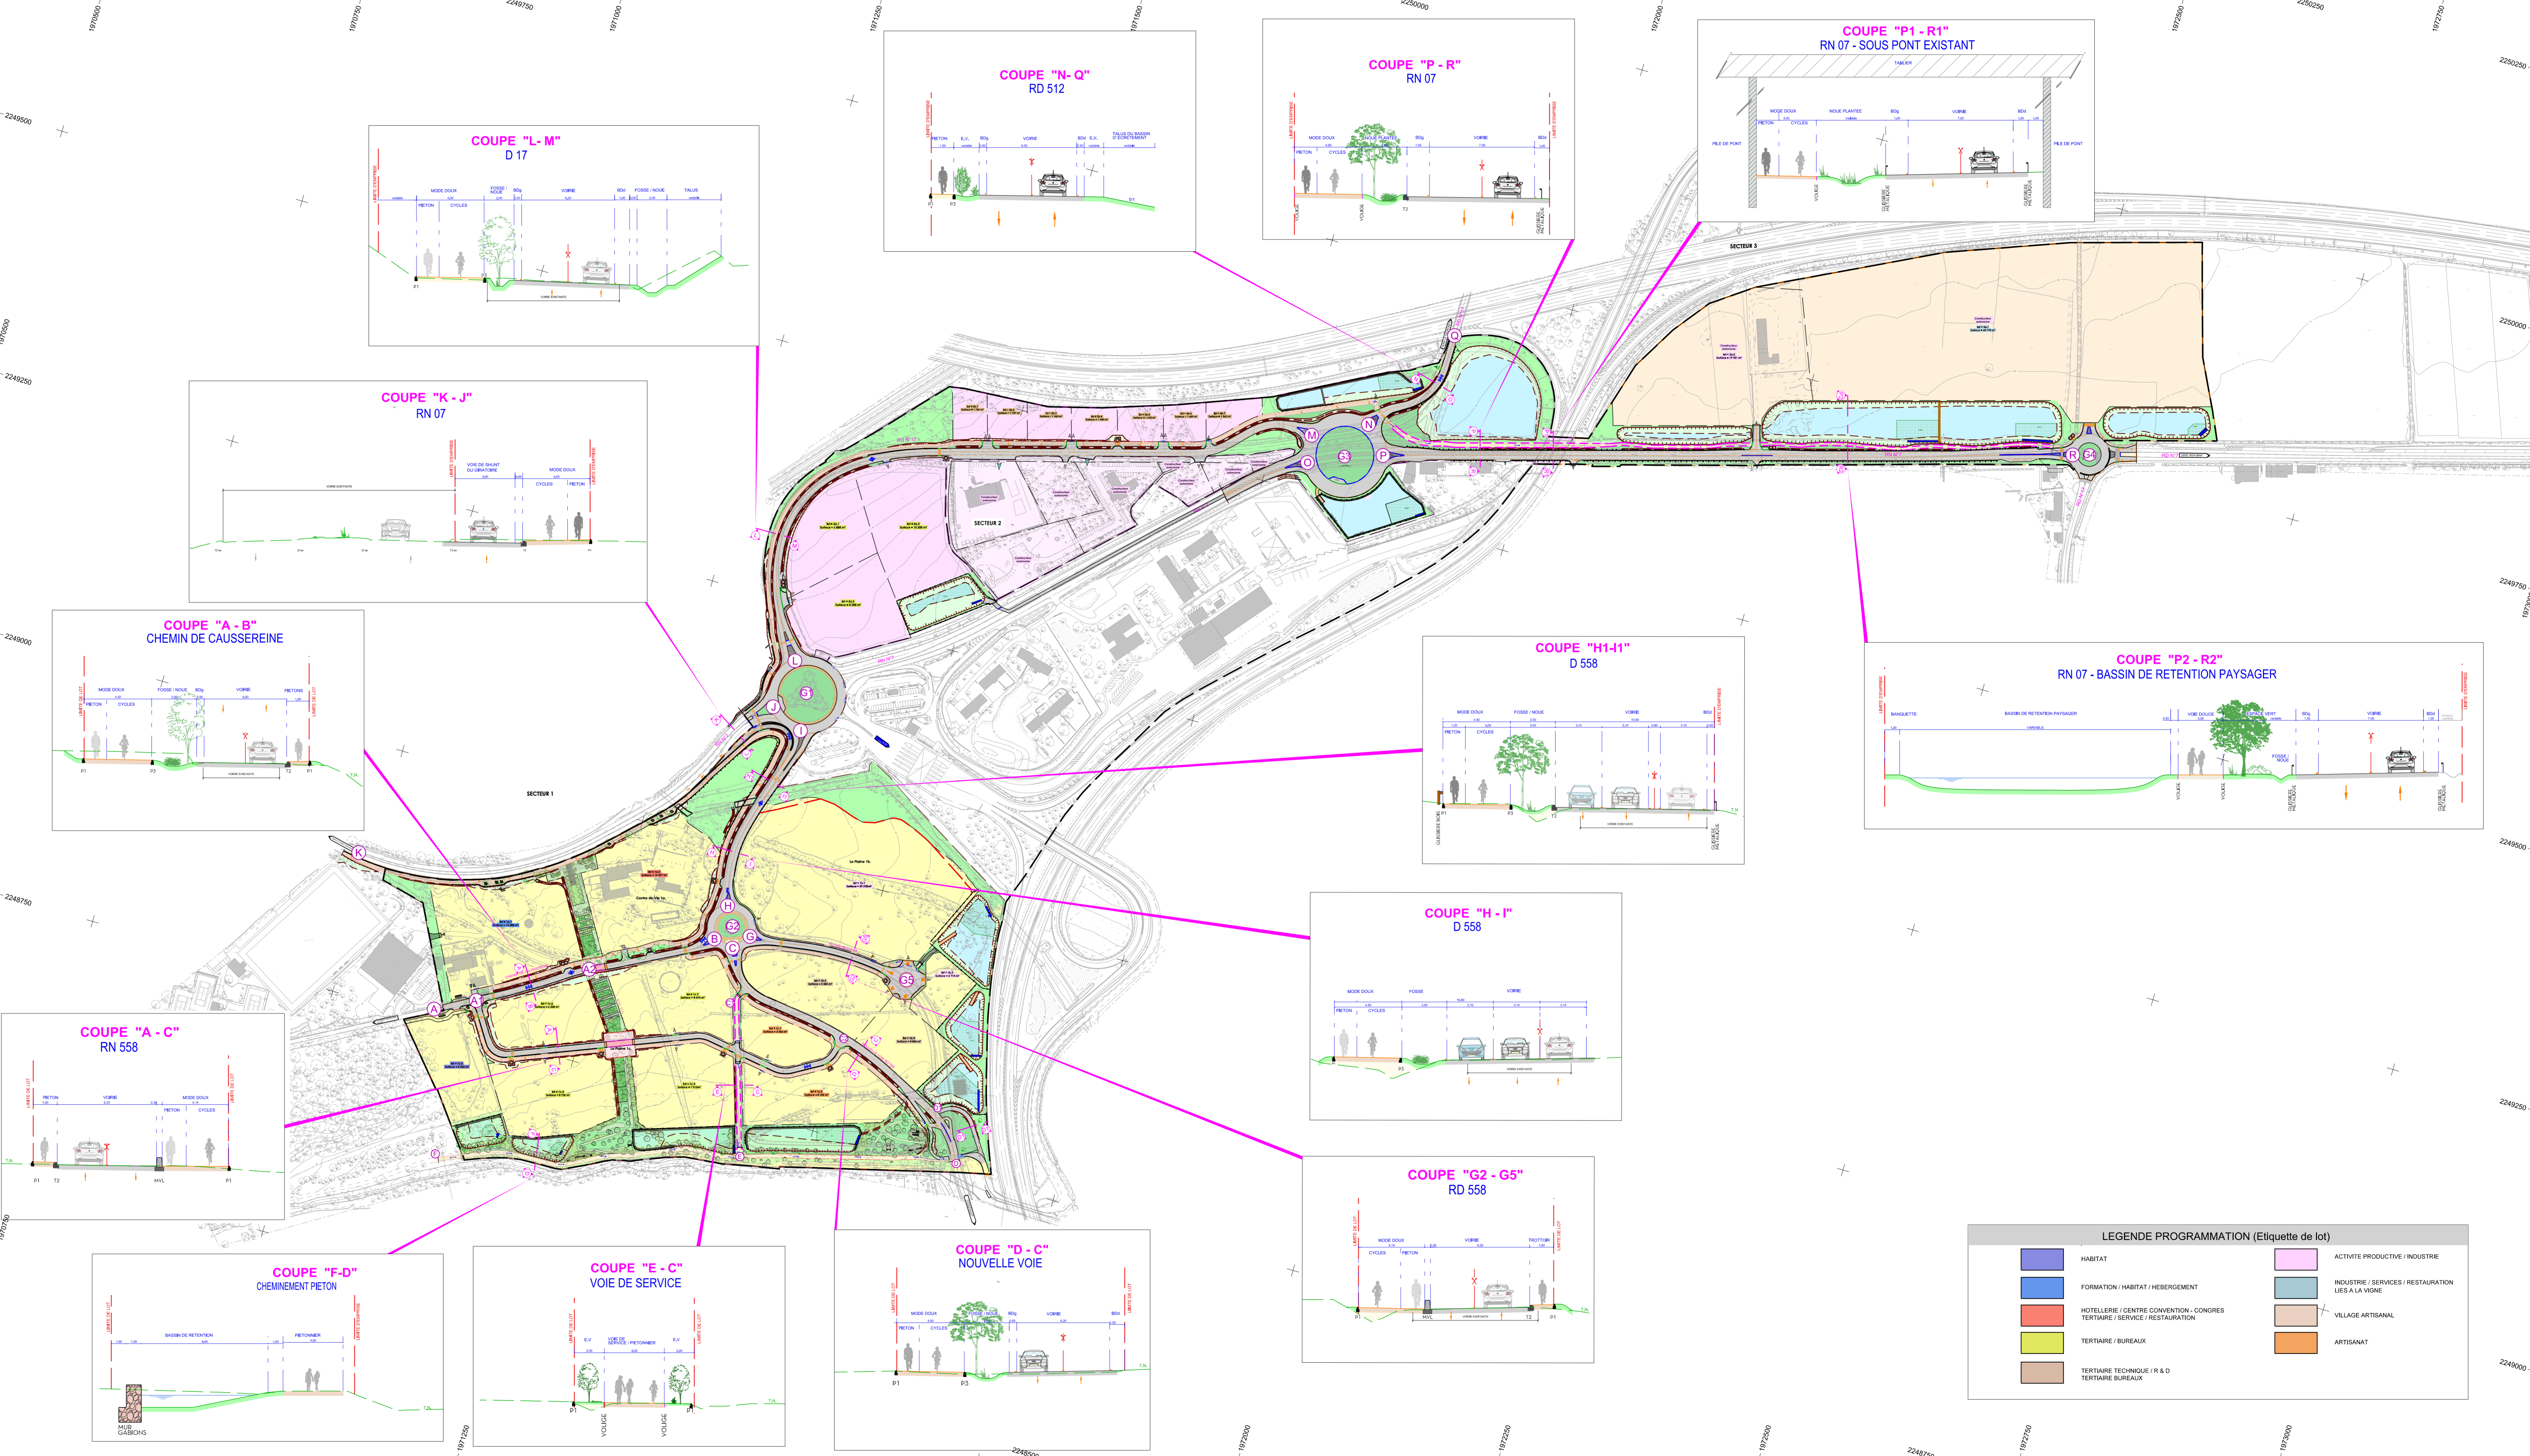



 opsia  even  HOLZMAN  TRACTEBEL  ENGAGE  Ecotonia  cereg

ECHELLE 1/2 500

REFERENCES TECHNIQUES ET ADMINISTRATIVES		
REDACTEUR	VERIFICATEUR	APPROBATEUR
I.BOUQUIER	A.JACOUES	P.BOURRAS
Dossier N° 2014395/02		
Réf. fichier : 47-COUPES TYPES		
Version : A		
A3	CHANGEMENT D'AMENAGEUR	11/10/2025
A2	COMPLÈTE	28/03/2025
A1	ÉDITION ORIGINALE	16/12/2021
INDICE	MODIFICATIONS	DATE

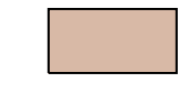

LEGENDE PROGRAMMATION (Etiquette de lot)

 HABITAT	 ACTIVITE PRODUCTIVE / INDUSTRIE
 FORMATION / HABITAT / HERBERGEMENT	 INDUSTRIE / SERVICES / RESTAURATION
 HOTELRIERE / CENTRE CONVENTION - CONGRES	 VILLAGE ARTISANAL
 TERTIAIRE / BUREAUX	 ARTISANAT
 TERTIAIRE TECHNIQUE / R & D	 TERTIAIRE BUREAUX