

LEGENDE - PERIMETRE
Périmètre projeté sous réserve du bornage amiable contradictoire avec les propriétaires riverains et de l'accord de Ports de Normandie

LEGENDE - ASSAINISSEMENT EXISTANT
Canalisation d'eaux pluviales
Regard d'eaux pluviales
Canalisation d'eaux usées
Regard d'eaux usées

LEGENDE - RESEAUX SOUPLES EXISTANT
Réseau d'eaux potables
Vidange
Poteau incendie
Réseau de gaz
Réseau électricité Haute Tension
Réseau électricité Basse Tension
Réseau de Fibre Optique
Réseau de télécommunications
Chambres de tirages
Réseau d'éclairage public

NOTA : Le tracé des réseaux existants est issu des reports des informations fournies par les concessionnaires via les retours de DT. La responsabilité de la SARL Mosaïc ne saurait être engagée en cas d'inexactitude ou d'absence de données.

DÉPARTEMENT DE LA MANCHE
COMMUNE DE CHERBOURG-EN-COTENTIN
TOURLAVILLE
ZONE D'ACTIVITÉ DE COLLIGNON
PLAN TOPOGRAPHIQUE



SIÈGE SOCIAL / CITIS - LES MANAGERS
15 AV. DE CAMBRIDGE - BP 60289
14209 HEROUVILLE-SAINT-CLAIR CEDEX


Tél : 02 31 06 66 65
contact@mosaic-amenagement.fr
www.mosaic-amenagement.fr



MÂITRES D'OUVRAGES	PARTENAIRES
 SHEMA 15, Av. Pierre Mendès France 14000 CAEN Tél. : 02 31 46 91 40 www.shema.fr	 ALCEA Caisse de Développement et d'Aménagement
 PORTS DE NORMANDIE 3, rue René Cassin 14280 SAINT-CONTEST Tél. : 02 31 53 54 61 www.portsdenormandie.fr	 aces Association pour le Développement de la Région de Cherbourg

DATES	ÉTABLI PAR	OBSERVATIONS	INDICE
11/07/2022	BTU	PERMIS D'AMÉNAGER	A

DOSSIER	DATE	ÉCHELLE	RÉFÉRENCE
HE-9192	11/07/2022	1/1000 ^e	PA03

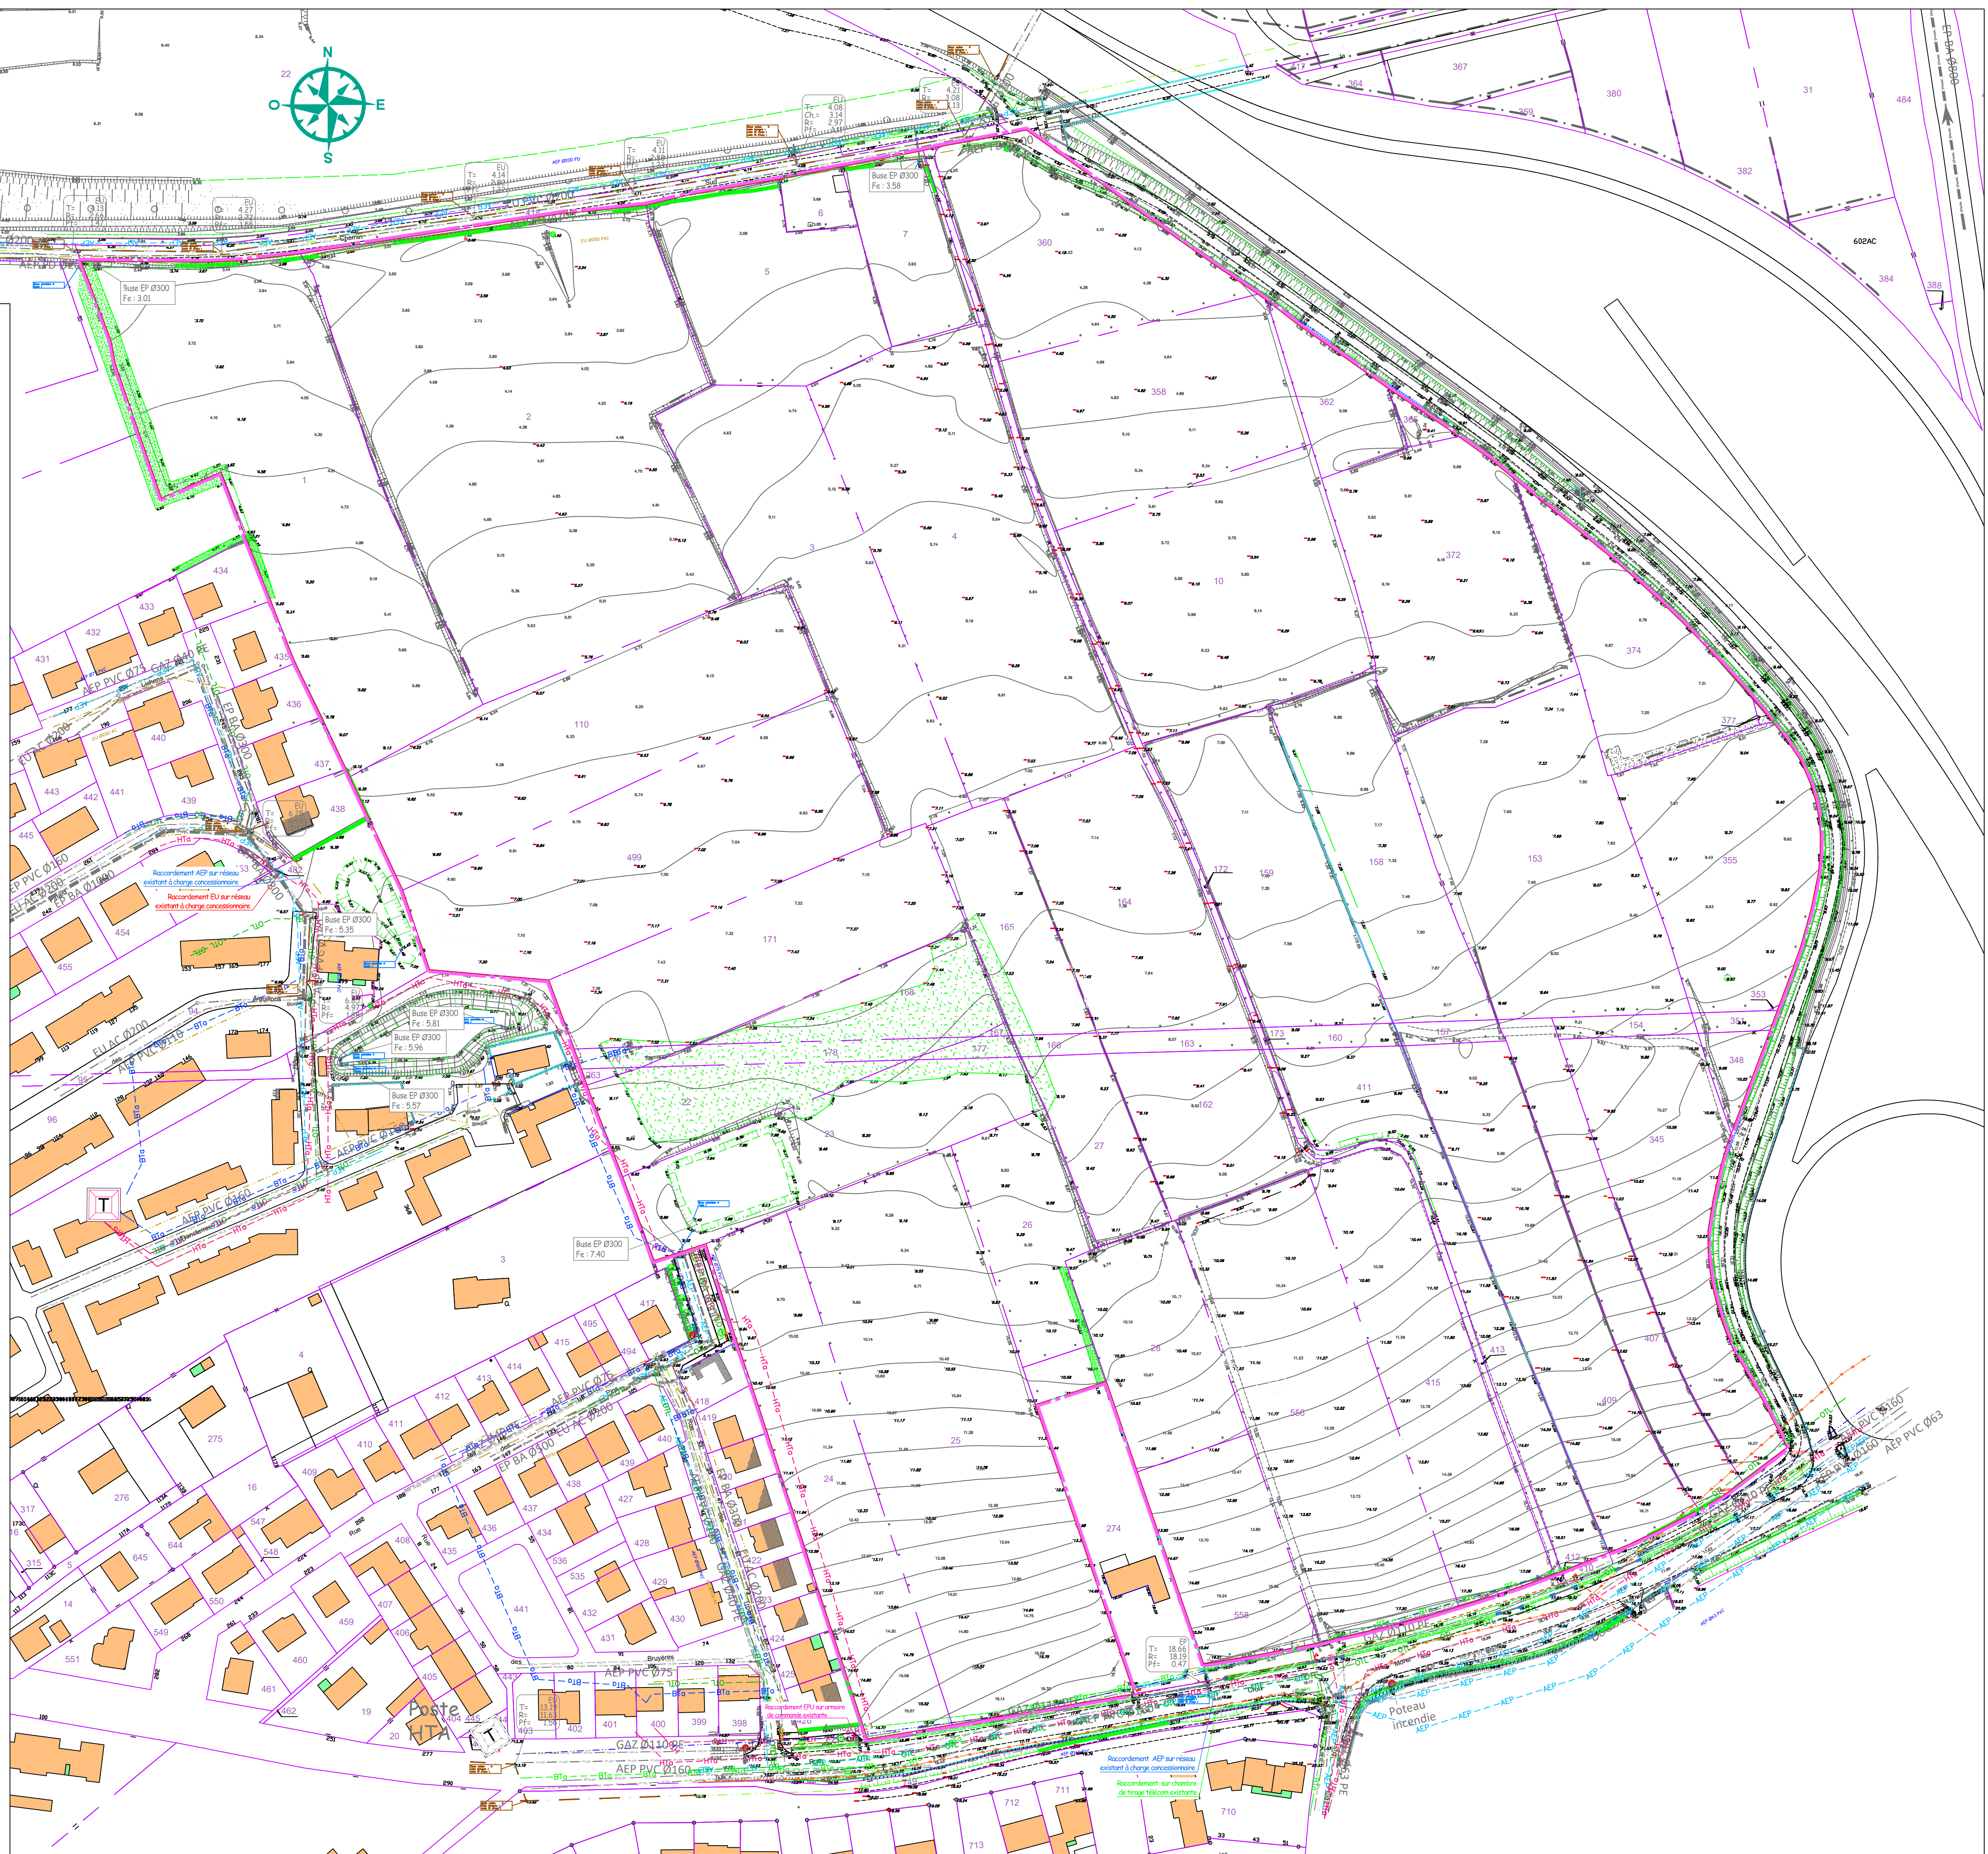

Fichier: S1925-TOURLAVILLE-COLLIGNON-PA-DWG - Tracé du 11/07/2022