


- LEGENDE AMENAGEMENTS**
- Terra végétale
  - Béton désactivé
  - Empiement
  - Zone naturelle : non traitée
  - Dalles béton
  - Mur en béton banché
  - Cote NGF - Profil
  - Cote NGF - Terrain naturel
  - Cote terrain naturel
  - SP1 Sondage géologique

**LEGENDE RESEAUX EXISTANTS**

	AEP	Représentation des réseaux existants
	EUEV	Représentation des réseaux existants
	Pluvial	Représentation des réseaux existants
	Télécom	Représentation des réseaux existants
	Elev et Photovoltage	Représentation des réseaux existants

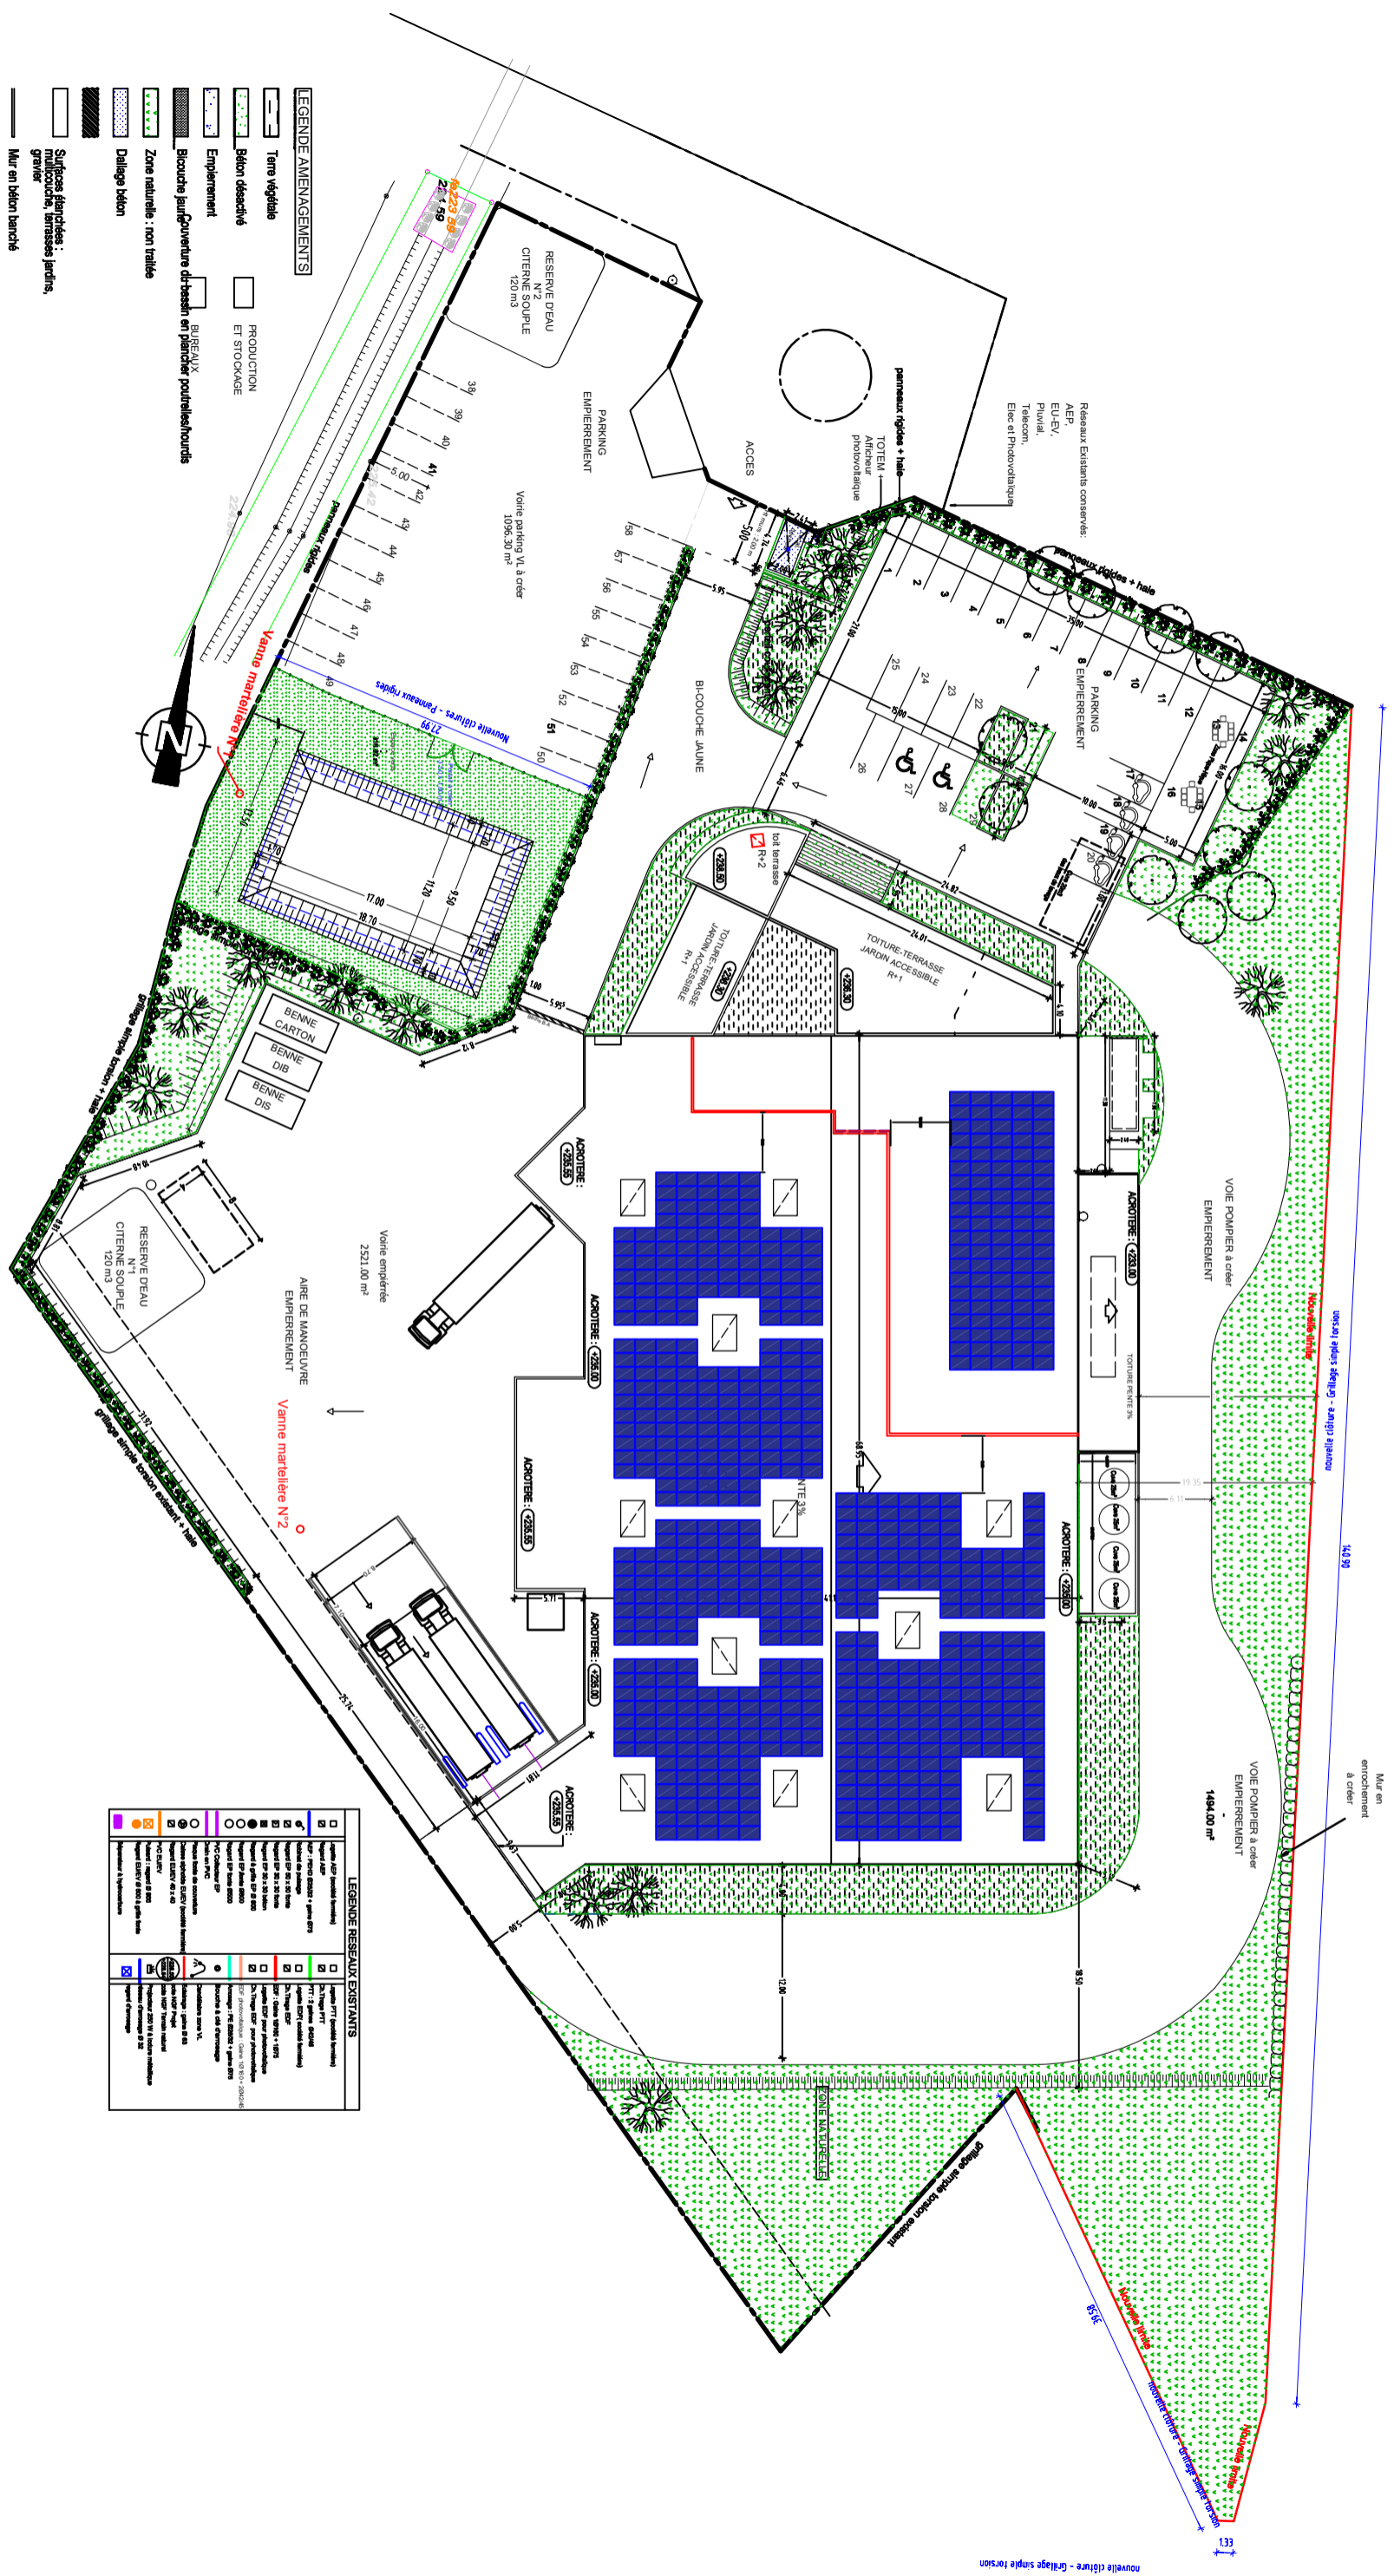

nouvelle clôture - Grillage simple torsion

E31