


CUVE DES EAUX DE LAVAGE  
20 M 3

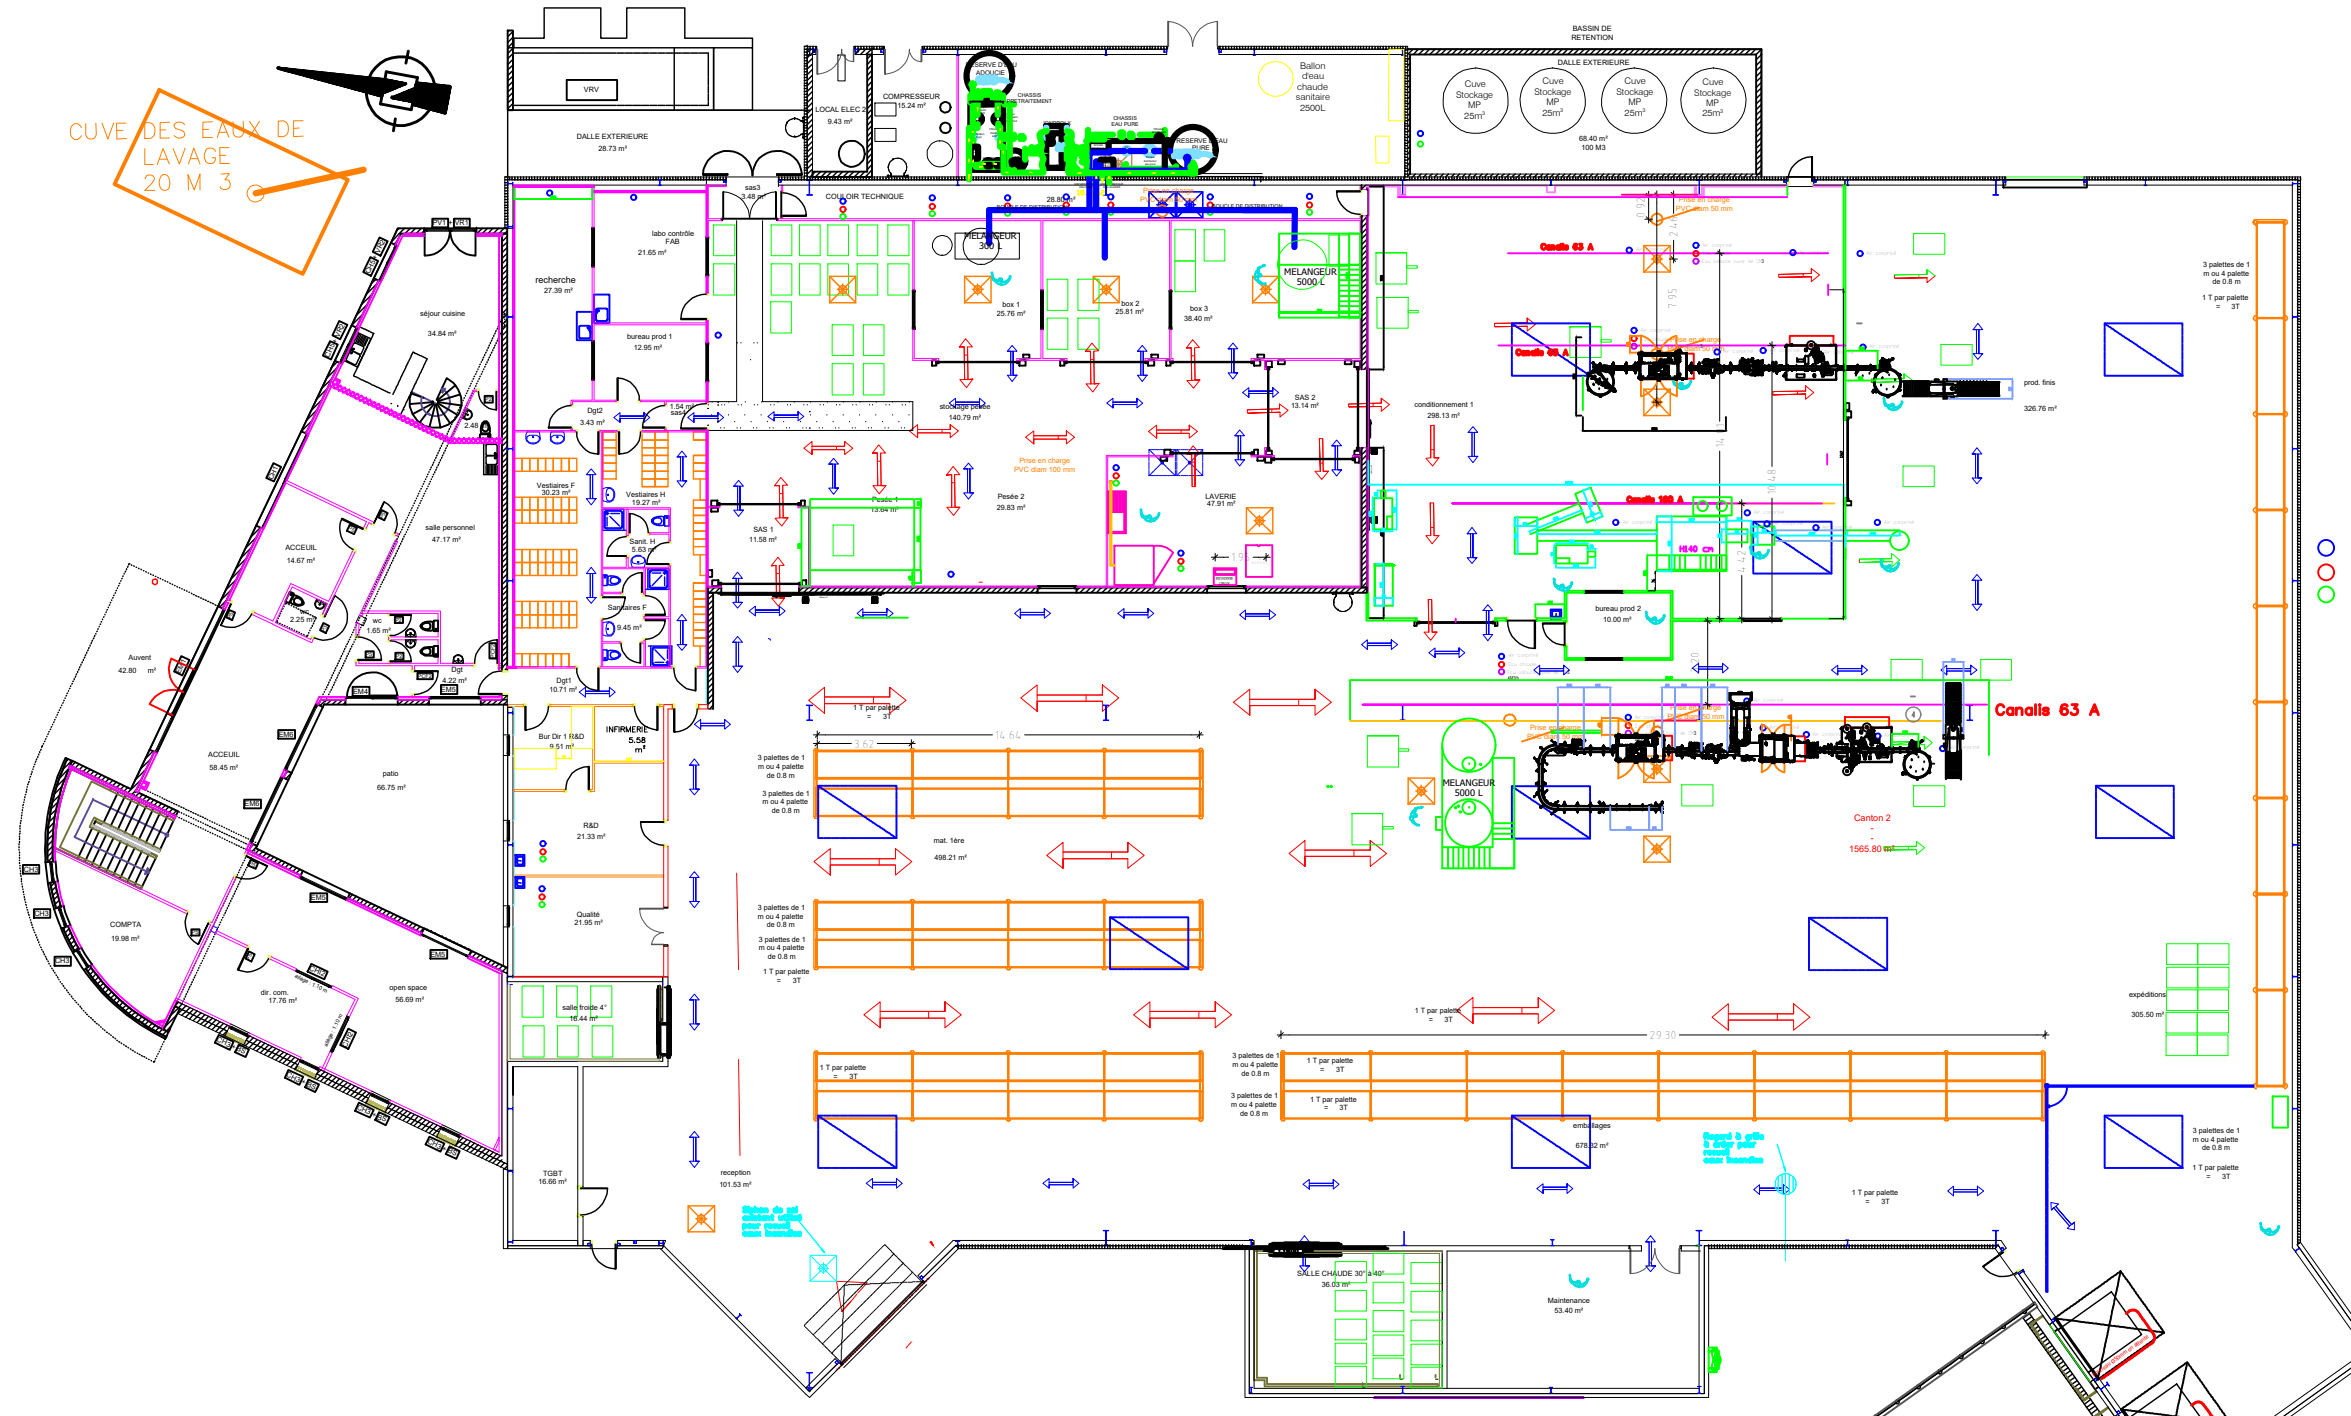

-  Flux de matière  
MP/ADC /PF
-  Produit FINI
-  Flux de personnel