


30

**Légende :**

- Implantation prévue des ombrières, non incluses au présent permis d'aménager

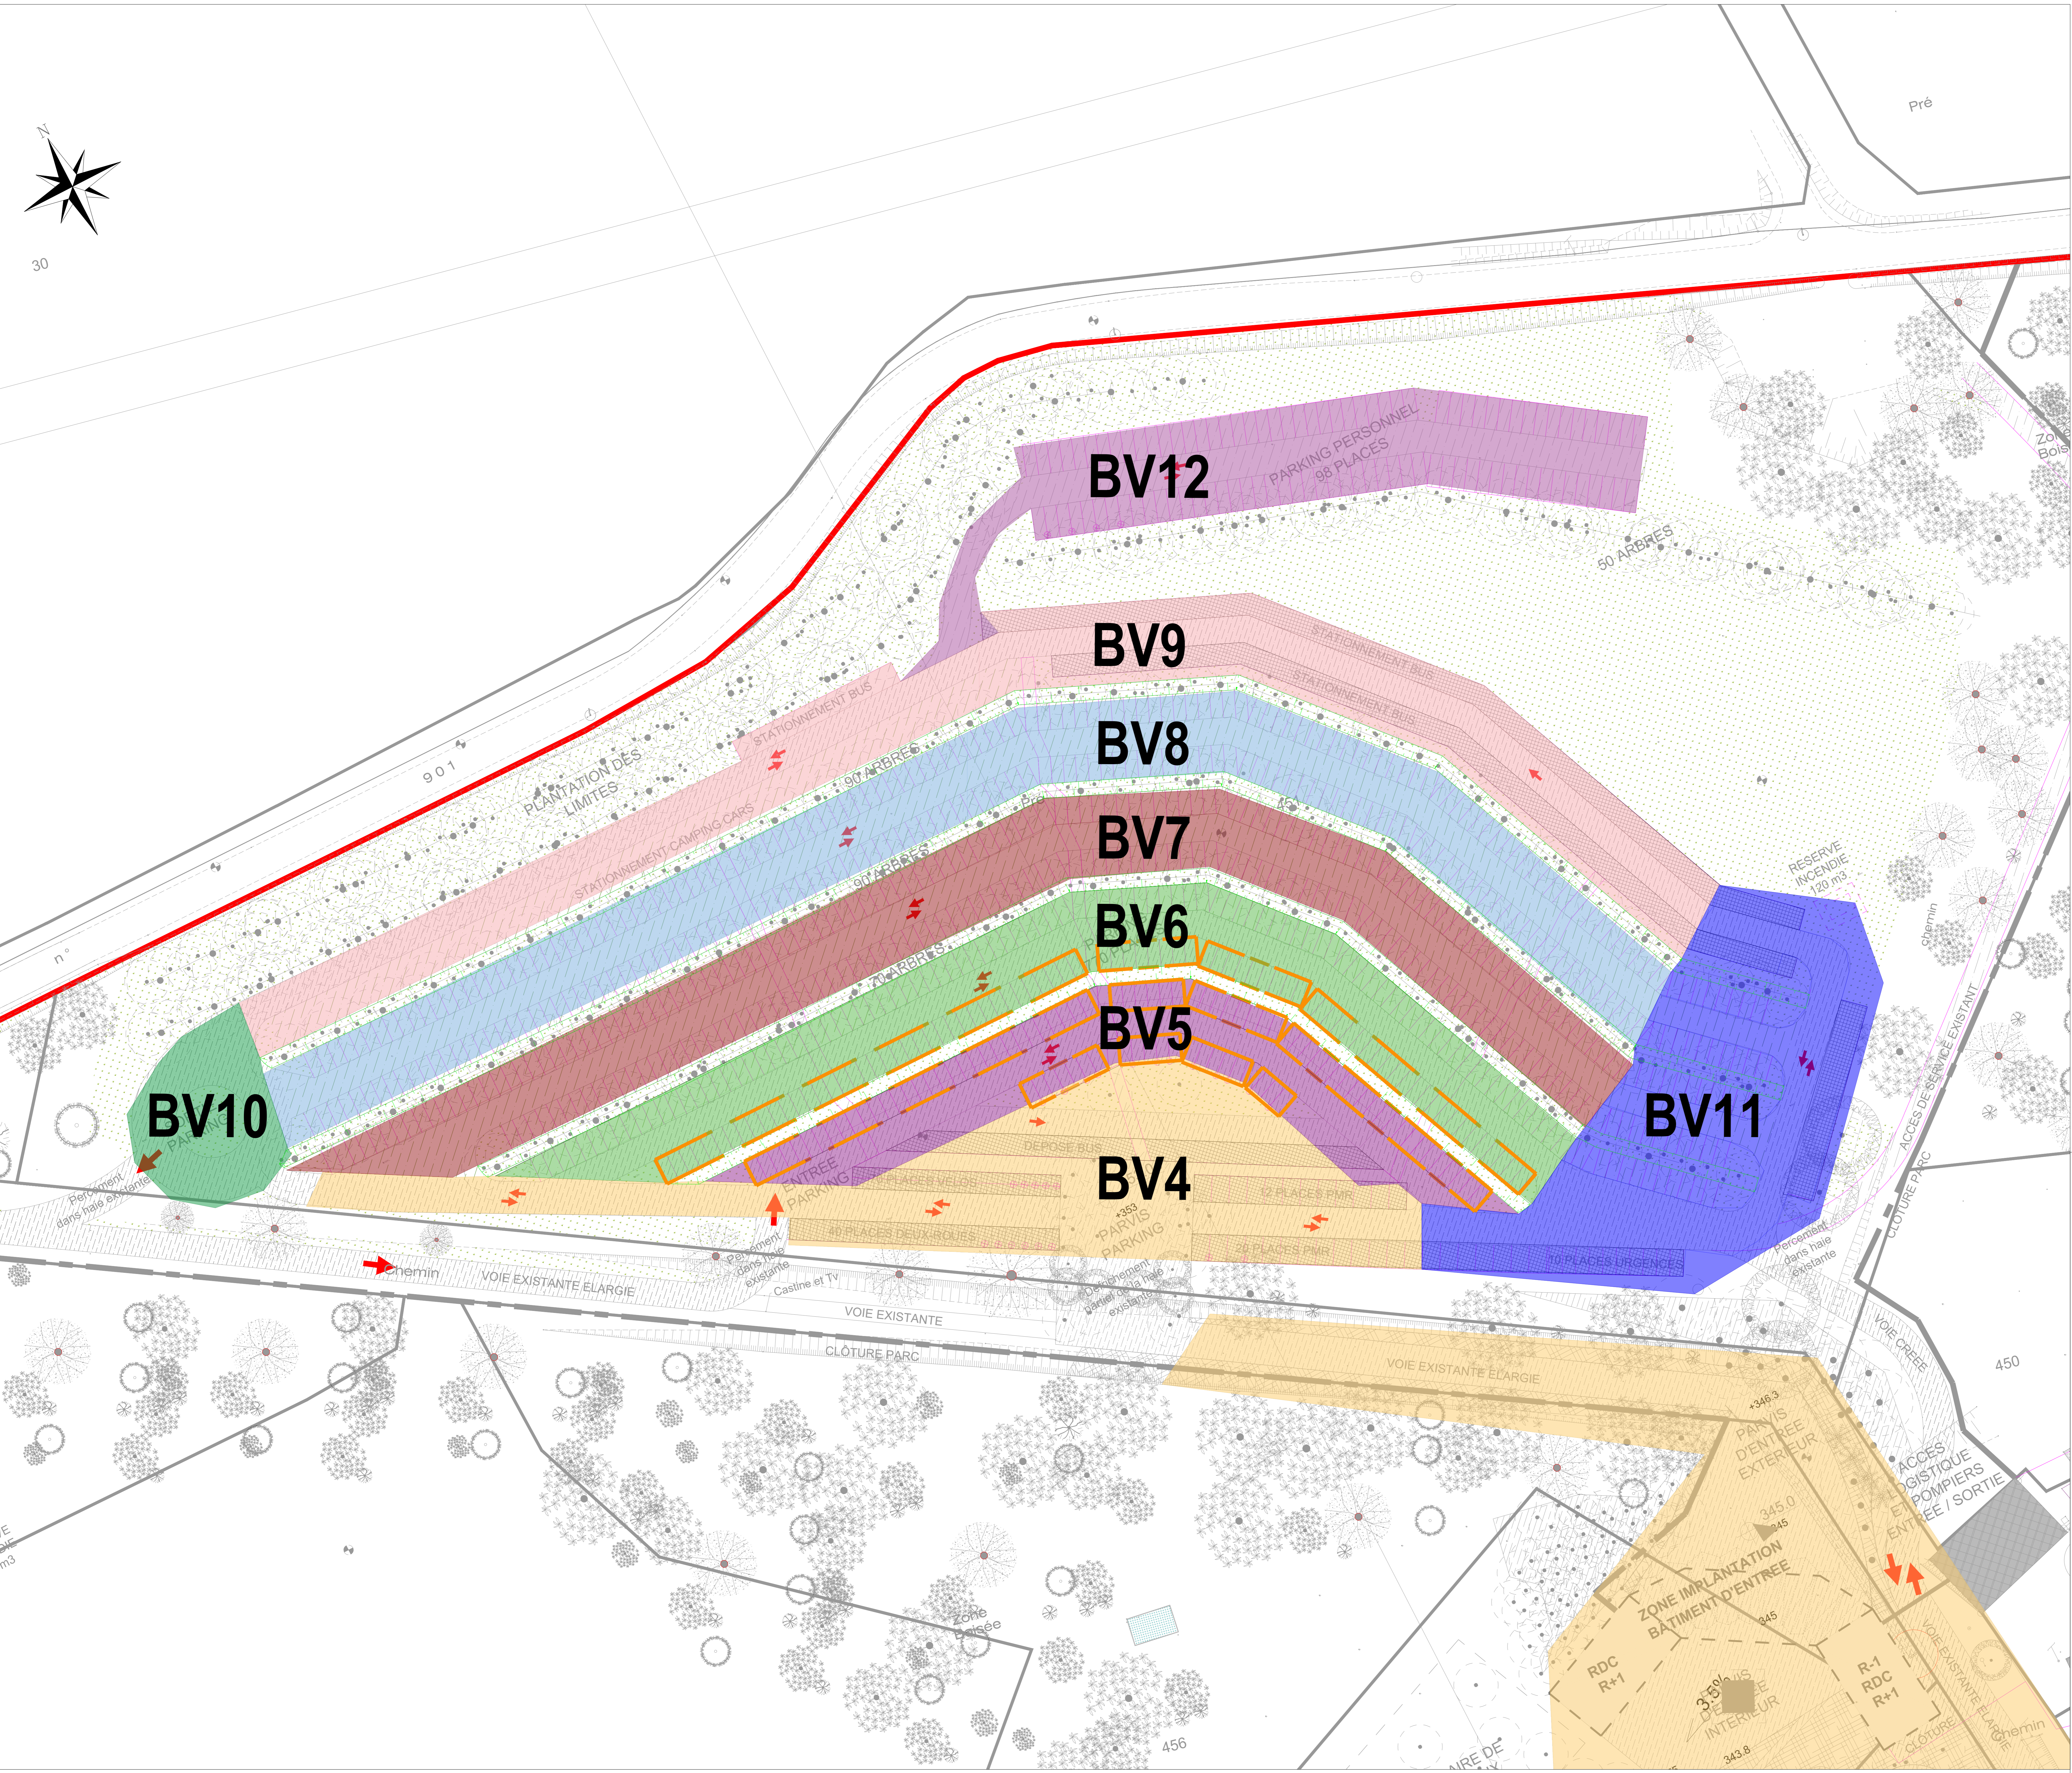

**MAITRE D'OUVRAGE**

SAS DREAMGEST  
5 Place du Marché  
87300 SAINT-YVES/LE LA  
PERCHE

**DESIGNATION DU PROJET OU DE L'OPERATION**

**Parc Melofolia, Parc d'attractions à émotions musicales**

**BUREAU D'ETUDES TECHNIQUES**

**ODETEC**  
AGENCE BORDEAUX  
Bâtiment Ambre - Parc Aquiloo  
Rue de la Biacrière  
33370 ARTIGUES-PRES-BORDEAUX  
contact@odetec.fr  
05 33 54 97 06

**MAITRISE D'OEUVRE**

**COCO**  
COCO ARCHITECTURE  
La Touille - BP 09  
F-24250 Cinac et Saint Julien  
Tel: +33 (0)5 53 31 10 42

**VOIRIES ET RESEAUX DIVERS**

Intitulé de la pièce graphique: **PA4E - PLAN DES BASSINS VERSANTS - PARKING** Echelle: **1/400** Format: **A0**

N°Affaire:	Phase:	Aut:	Statut/Obj:	Alé./Zone:	Attrev:	Type/Objet:	N°Plan:	Indice:
21196_24	PA	-	VRD	-	MAS	BV	PA4E	A

**EDITION ORIGINALE**  
A 12/2022 Création des plans MS

INDICE	DATE	MODIFICATIONS	DESSEINE PAR
B	-	-	-
C	-	-	-
D	-	-	-
E	-	-	-
F	-	-	-
G	-	-	-
H	-	-	-
I	-	-	-