


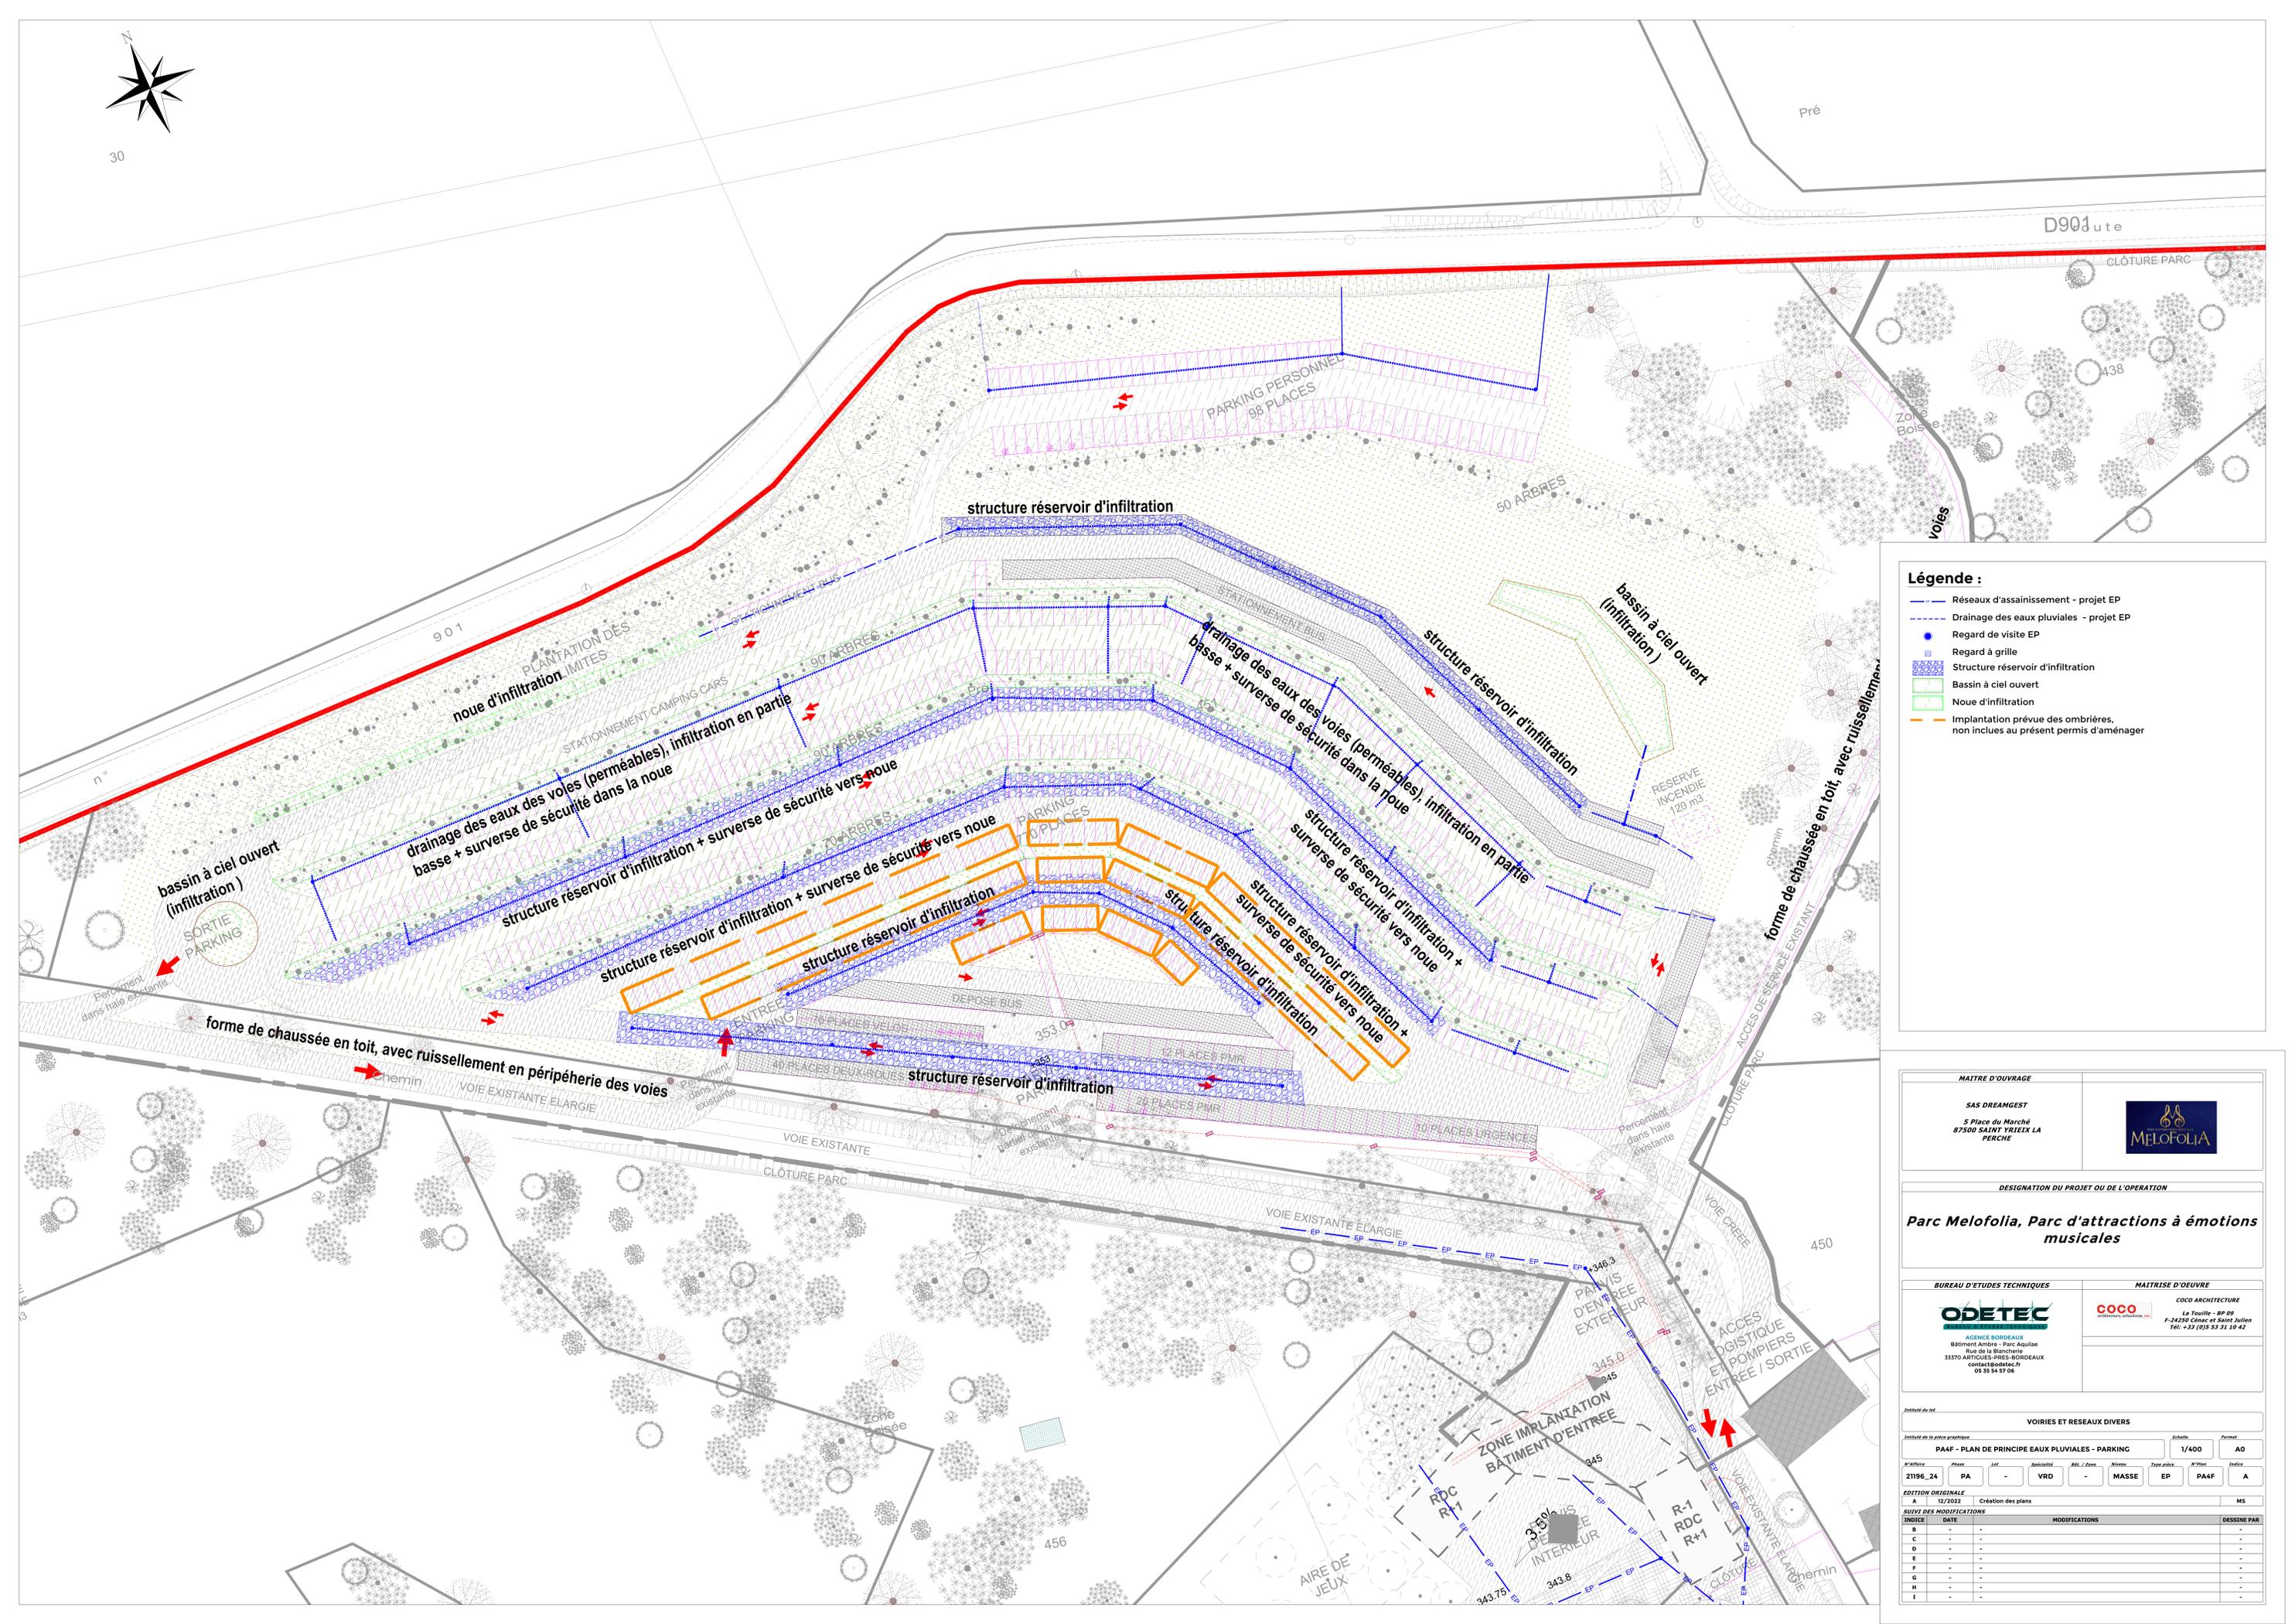

30



Légende :

- Réseaux d'assainissement - projet EP
- Drainage des eaux pluviales - projet EP
- Regard de visite EP
- Regard à grille
- ▨ Structure réservoir d'infiltration
- ▨ Bassin à ciel ouvert
- ▨ Noeue d'infiltration
- Implantation prévue des ombrières, non incluses au présent permis d'aménager

MAITRE D'OUVRAGE

SAS DREAMGEST
5 Place du Marché
87500 SAINT-YVES-LE-PERCHE



DESIGNATION DU PROJET OU DE L'OPERATION

Parc Melofolia, Parc d'attractions à émotions musicales

BUREAU D'ETUDES TECHNIQUES



AGENCE BORDEAUX
Bâtiment Ambre - Parc Aquilao
Rue de la Biacrière
33370 ARTIGUES-PRES-BORDEAUX
contact@odetec.fr
05 33 54 97 06

MAITRISE D'OEUVRE



COCO ARCHITECTURE
La Touille - BP 09
F-24250 Cénac et Saint Julien
Tel. : 33 (0)5 53 31 10 42

VOIRIES ET RESEAUX DIVERS

PA4F - PLAN DE PRINCIPE EAUX PLUVIALES - PARKING

Echelle: 1/400

Format: A0

N°Affaire	Phase	Aut.	Statut	Statut	Statut	Statut	Statut	Statut
21196_24	PA	-	VRD	-	MASSE	EP	PA4F	A

EDITION ORIGINALE: 12/2022

Création des plans: MS

INDICE	DATE	MODIFICATIONS	DESINE PAR
B	-	-	-
C	-	-	-
D	-	-	-
E	-	-	-
F	-	-	-
G	-	-	-
H	-	-	-
I	-	-	-