
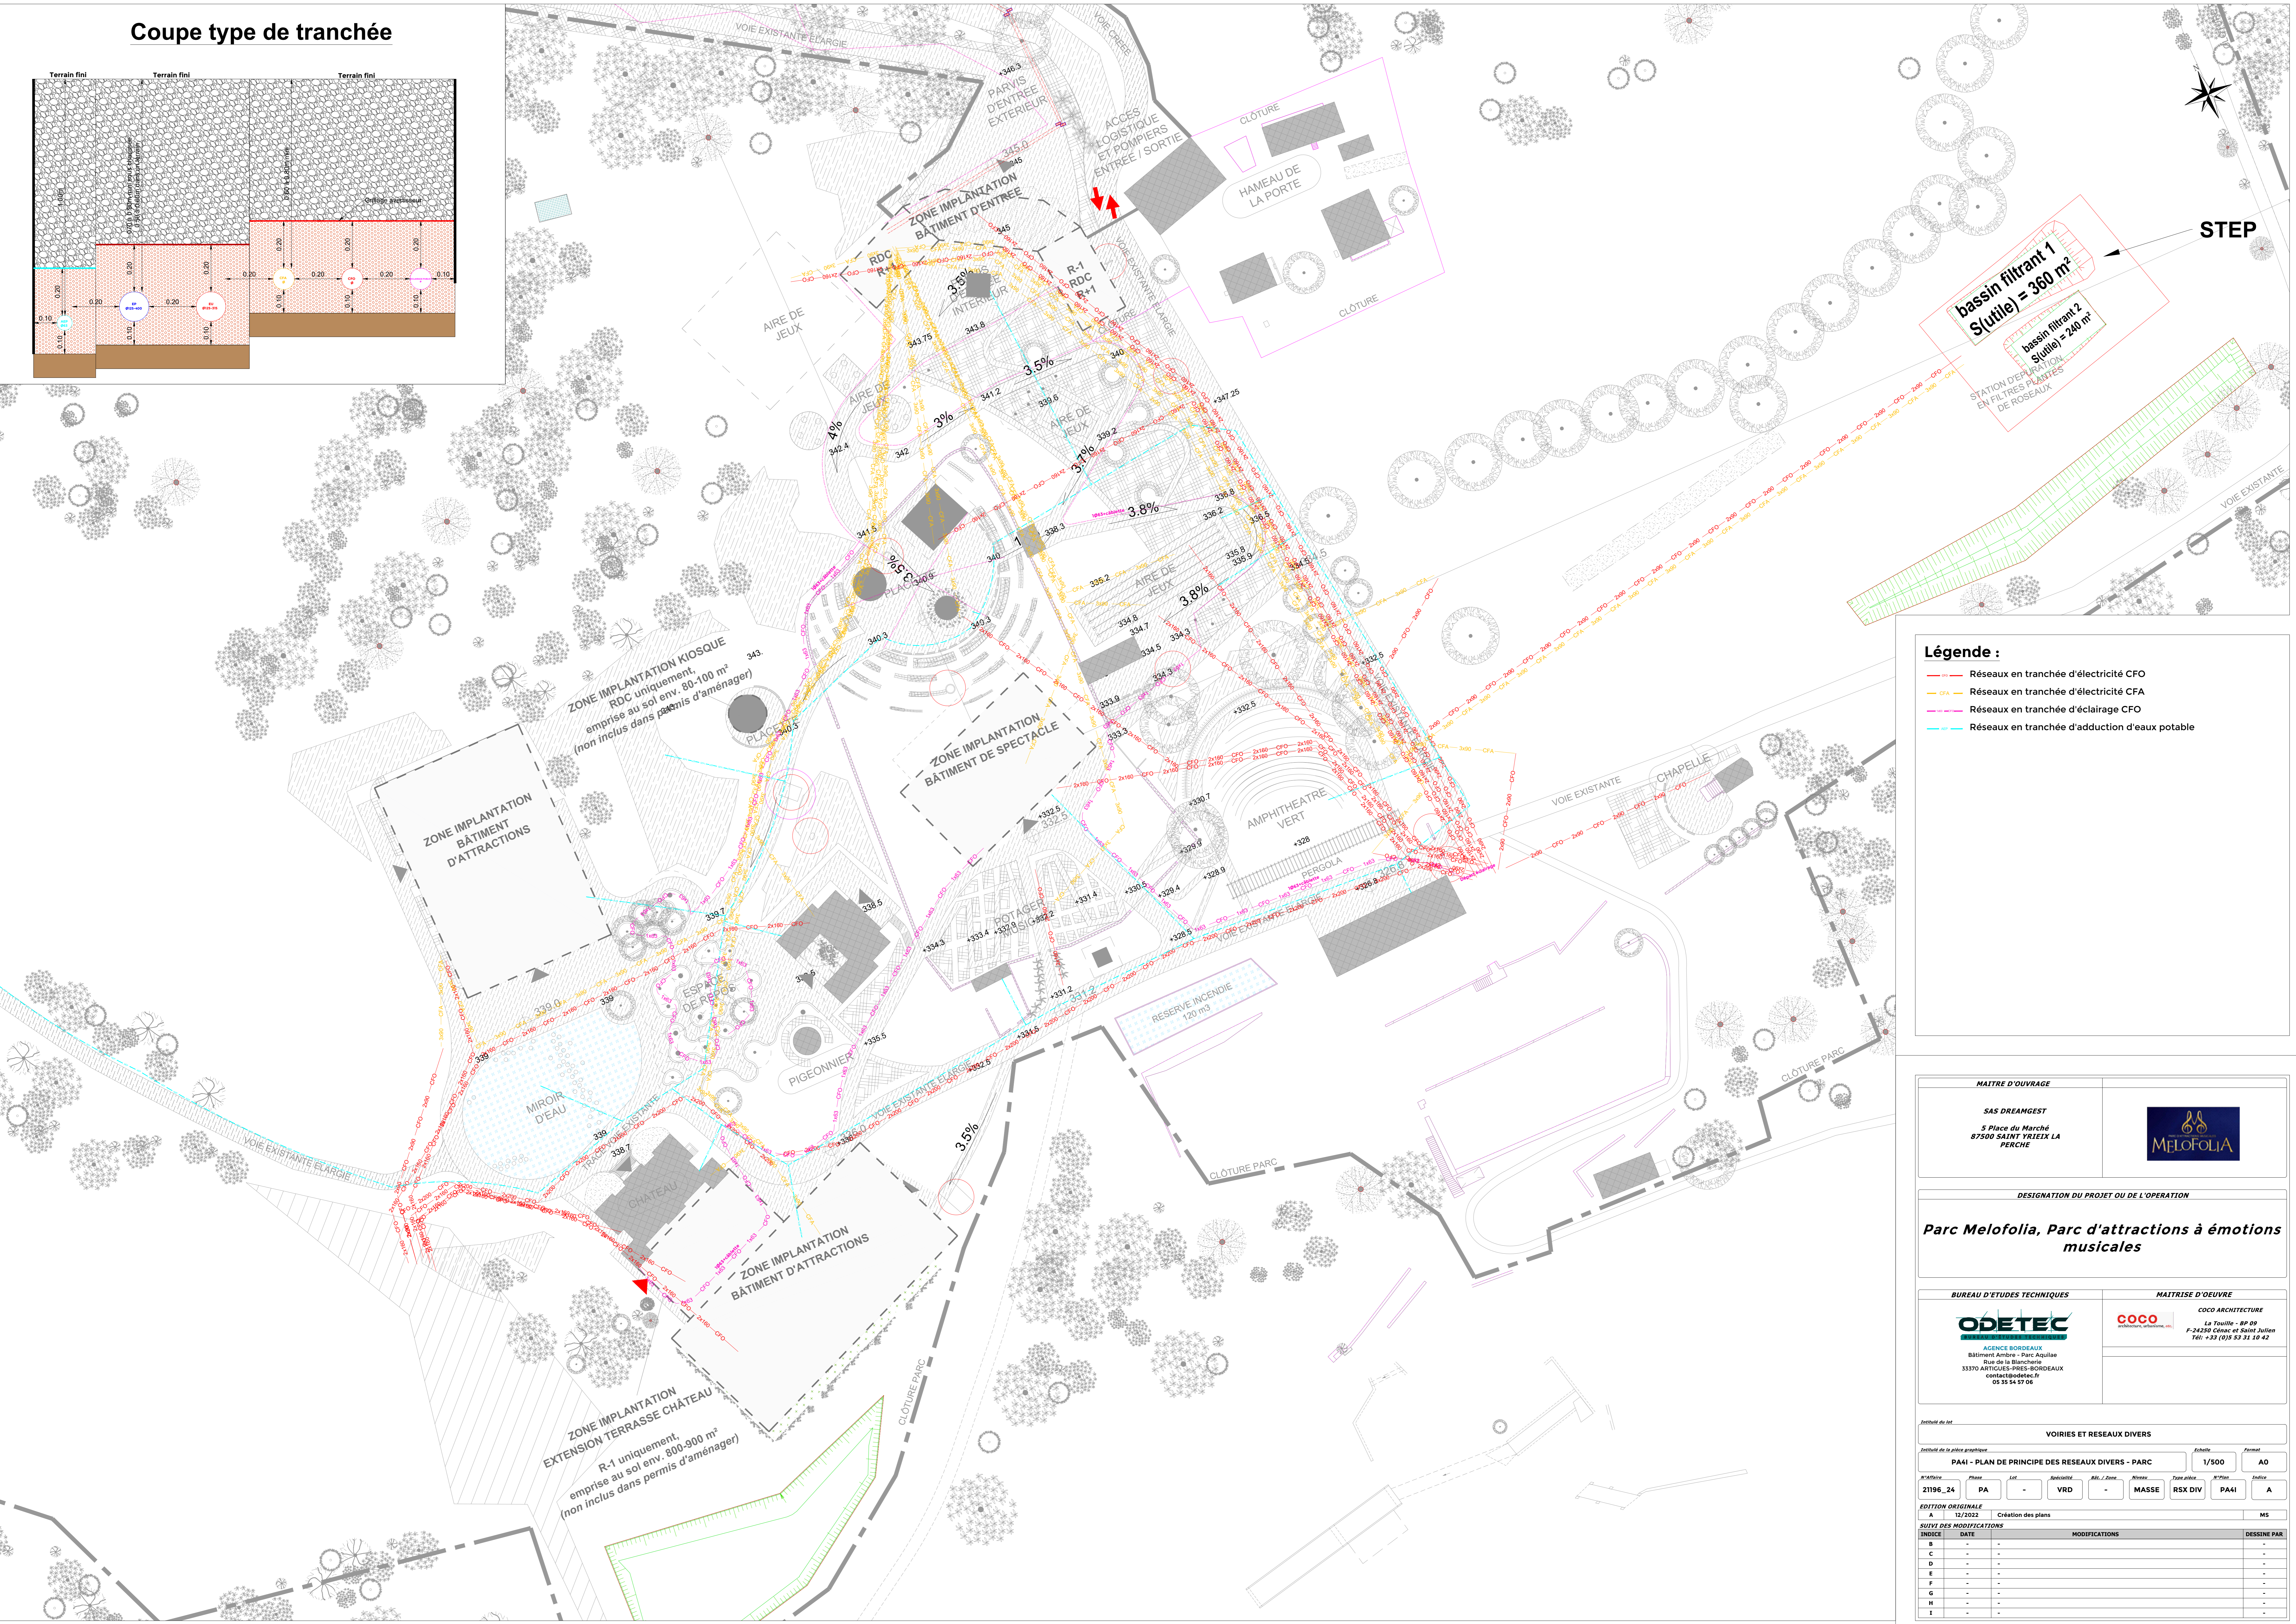


Coupe type de tranchée

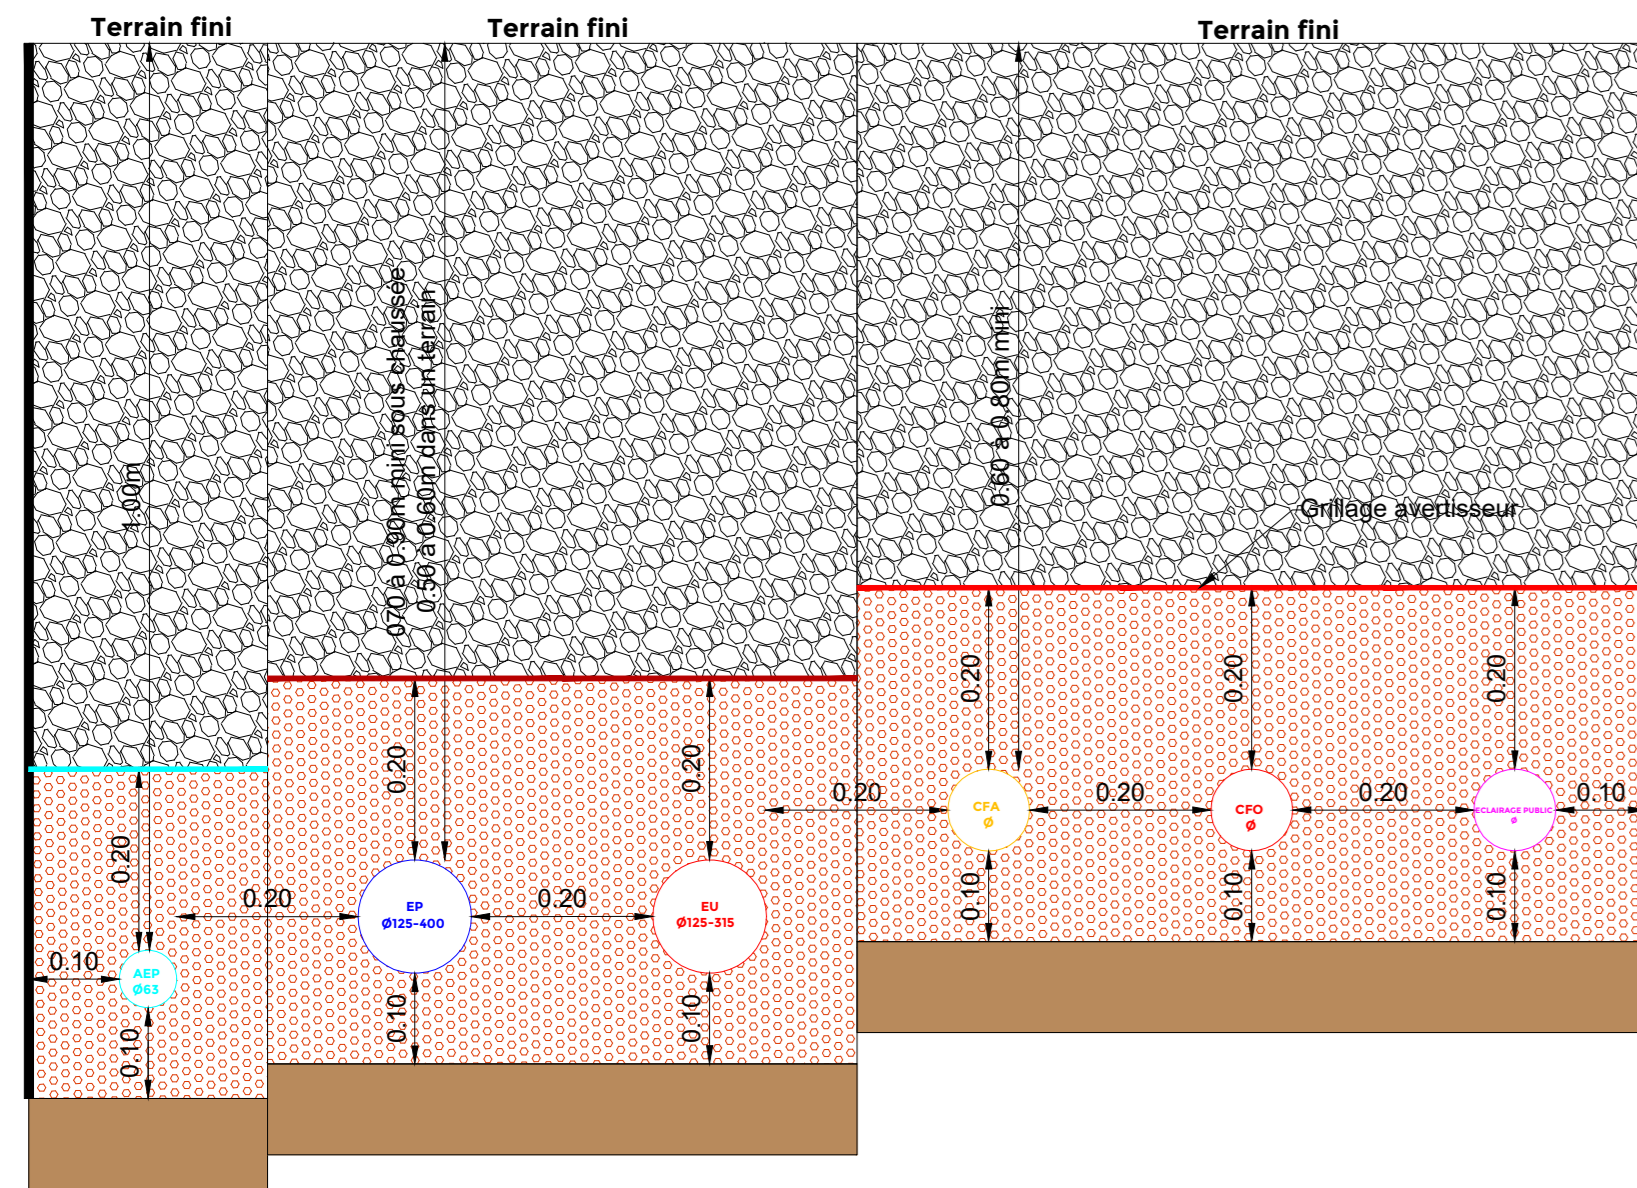

- Légende :**
- Réseaux en tranchée d'électricité CFO
 - Réseaux en tranchée d'électricité CFA
 - Réseaux en tranchée d'éclairage CFO
 - Réseaux en tranchée d'adduction d'eaux potable

MAÎTRE D'OUVRAGE

SAS DREAMGEST
5 Place du Marché
87500 SAINT-YESTIX LA PERCHE

DESIGNATION DU PROJET OU DE L'OPERATION

Parc Melofolia, Parc d'attractions à émotions musicales

BUREAU D'ETUDES TECHNIQUES

AGENCE BORDEAUX
Bâtiment Ambre - Parc Aquilone
Rue de la Biacrière
33370 ARTIGUES-PRES-BORDEAUX
contact@odetec.fr
05 33 54 97 06

MAÎTRISE D'ŒUVRE

COCO ARCHITECTURE
La Touille - BP 09
F-24250 CENAC et SAINT JULIEN
Tel. +33 (0)5 53 31 51 42

VOIRIES ET RESEAUX DIVERS

PA41 - PLAN DE PRINCIPE DES RESEAUX DIVERS - PARC

Échelle: 1/500

Format: AO

N°Affaire	Phase	Aut.	Approuvé	Rel./Appr.	Approuvé	Plan. Révisé	Échelle	Format
21196_24	PA	-	VRD	-	MASSE	RSX DIV	PA41	A

ÉDITION ORIGINALE

A 12/2022 Création des plans MS

INDICE	DATE	MODIFICATIONS	DESINÉ PAR
B	-	-	-
C	-	-	-
D	-	-	-
E	-	-	-
F	-	-	-
G	-	-	-
H	-	-	-
I	-	-	-