


COUPE DU TERRAIN EXISTANT



COUPE DU TERRAIN PROJET

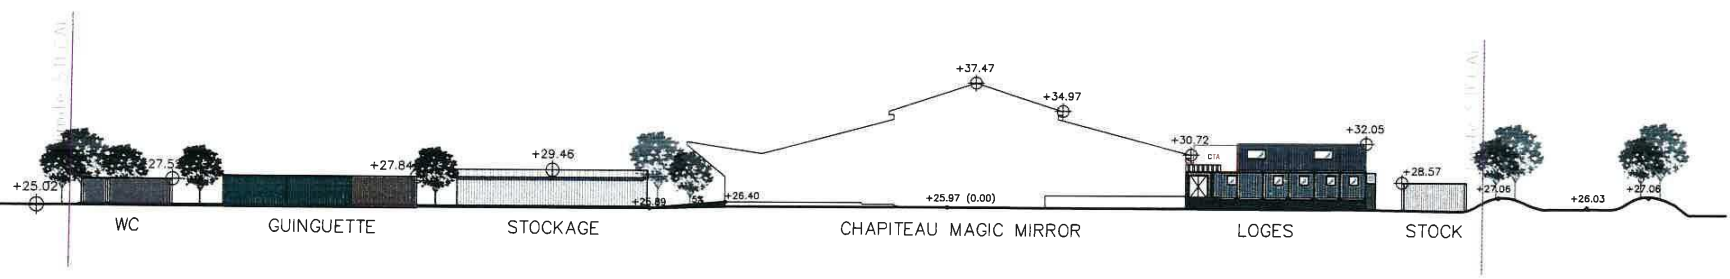