


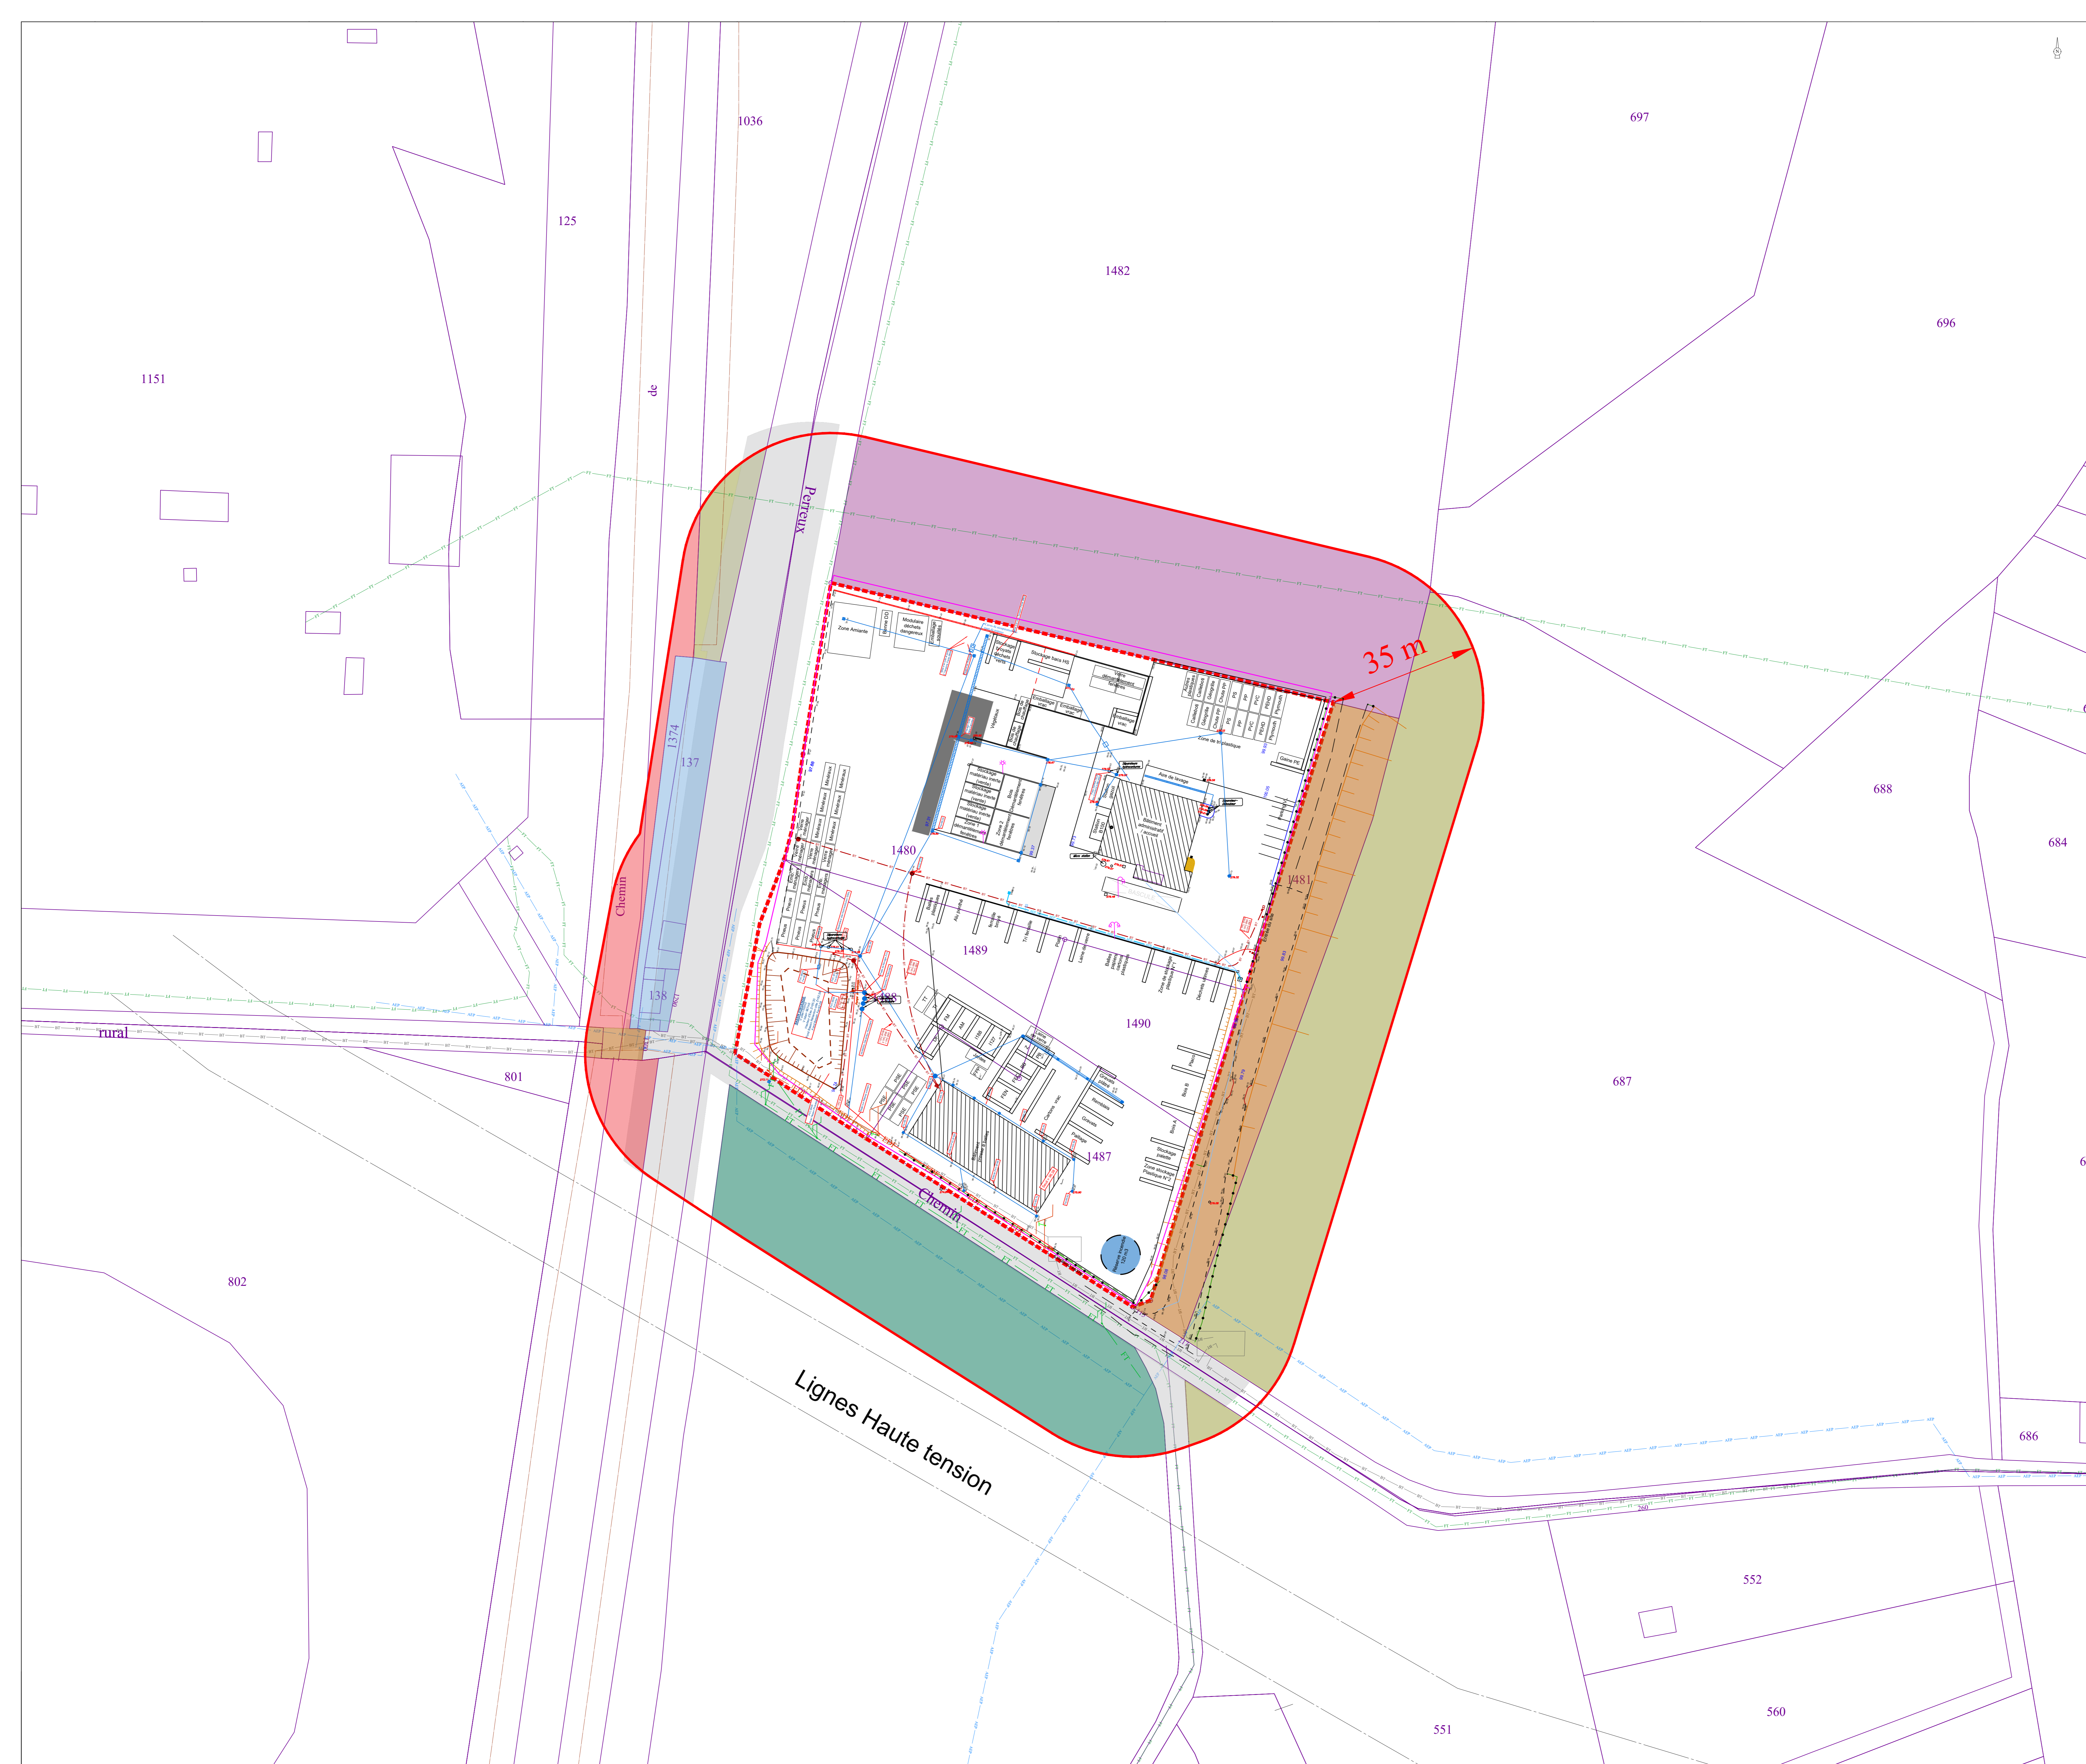

- Légende ICPE**
- Périmètre ICPE
 - Secteur industriel
 - Secteur résidentiel
 - Voirie
 - Chemin
 - Voie ferrée non exploitée
 - Espace boisé
 - Espace agricole
- Réseaux existants aux abords du site**
- Canalisations AEP existantes
 - Réseau électrique existant
 - Ligne haute tension existante
 - Réseau télécommunication existant
 - Télécoms et réseaux snif
- Réseaux du site**
- Canalisations AEP
 - Réseau électrique
 - Ligne haute tension
 - Réseau télécommunication
 - Télécoms et réseaux snif







E									
D									
C									
B									
A	31/01/2024	Première édition		ADe	CBI	CCa			
INDICE	DATE	MODIFICATION		DESSINATEUR	VERIFICATEUR	APPRO			
	31/01/2024	1/500	DRAFT						A0
<p>Déchèterie professionnelle de Vougy Plan d'ensemble</p> <p style="font-size: 6px;">Ce plan et son contenu sont la propriété exclusive de SETEC énergie environnement toute utilisation, reproduction ou communication est soumise à accord préalable.</p>									
024-53502DDAE PL IPJ48									A