


- Légende ICPE**
- Périmètre ICPE
 - Secteur industriel
 - Secteur résidentiel
 - Voirie
 - Chemin
 - Voie ferrée non exploitée
 - Espace boisé
 - Espace agricole
- Réseaux existants aux abords du site**
- Canalisation AEP existante
 - Réseau électrique existant
 - Ligne haute tension existante
 - Réseau télécommunication existant
 - Télécoms et réseaux snif
- Réseaux du site**
- Canalisations
 - Réseaux électriques
 - Réseaux télécommunications
 - Réseaux télécommunications
 - Réseaux télécommunications

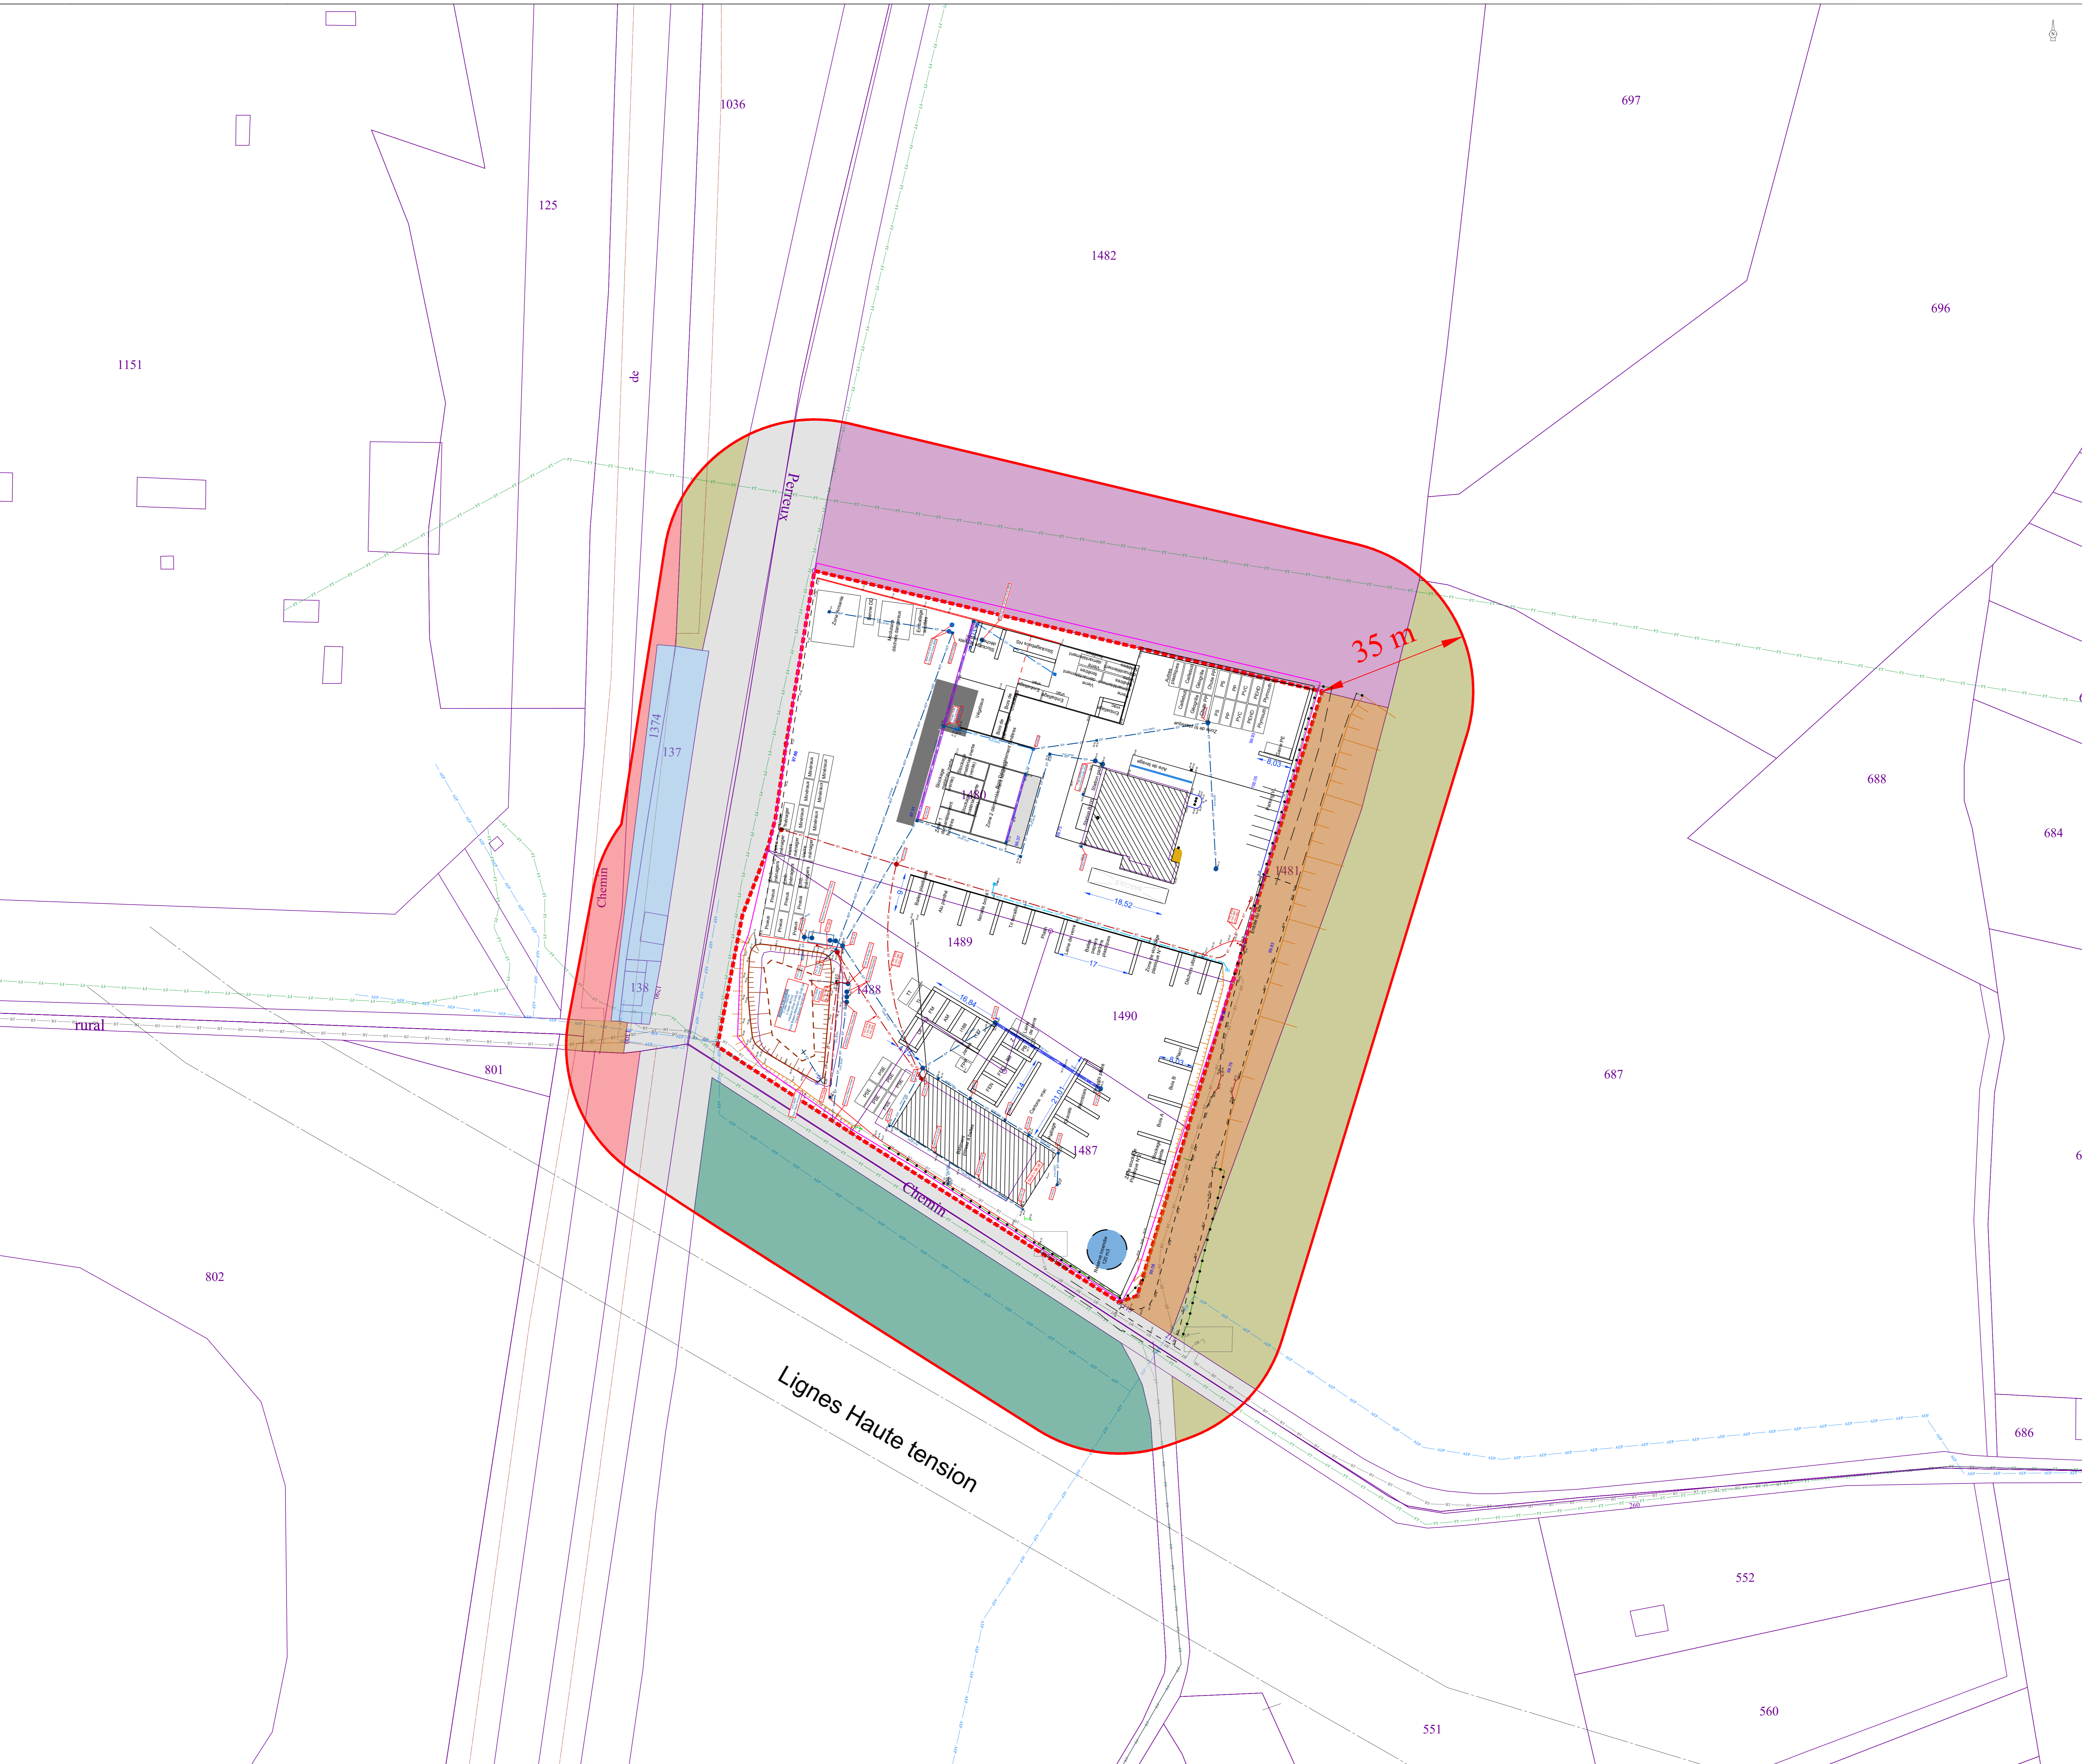



SECAF
CHAMFRAY



setec
énergie environnement

E									
D									
C									
B									
A									
INDICE	DATE	Échelle	État	MODIFICATION	DESSINATEUR	VERIFICATEUR	APPRO		
	13/07/2023	1/500	DRAFT						A0

Déchèterie professionnelle de Vougy
Plan d'ensemble

Ce plan et son contenu sont la propriété exclusive de SETEC énergie environnement toute utilisation, reproduction ou communication est soumise à accord préalable.

024-53502DDAE PL PJ48 **A**