


- Légende ICPE**
- Périmètre ICPE
 - Secteur industriel
 - Secteur résidentiel
 - Voirie
 - Chemin
 - Voie ferrée non exploitée
 - Espace boisé
 - Espace agricole
- Réseaux existants aux abords du site**
- Canalisations AEP existantes
 - Réseau électrique existant
 - Ligne haute tension existante
 - Réseau télécommunication existant
 - Télécoms et réseaux snif
- Réseaux du site**
- Canalisations AEP
 - Réseau électrique
 - Ligne haute tension
 - Réseau télécommunication
 - Télécoms et réseaux snif

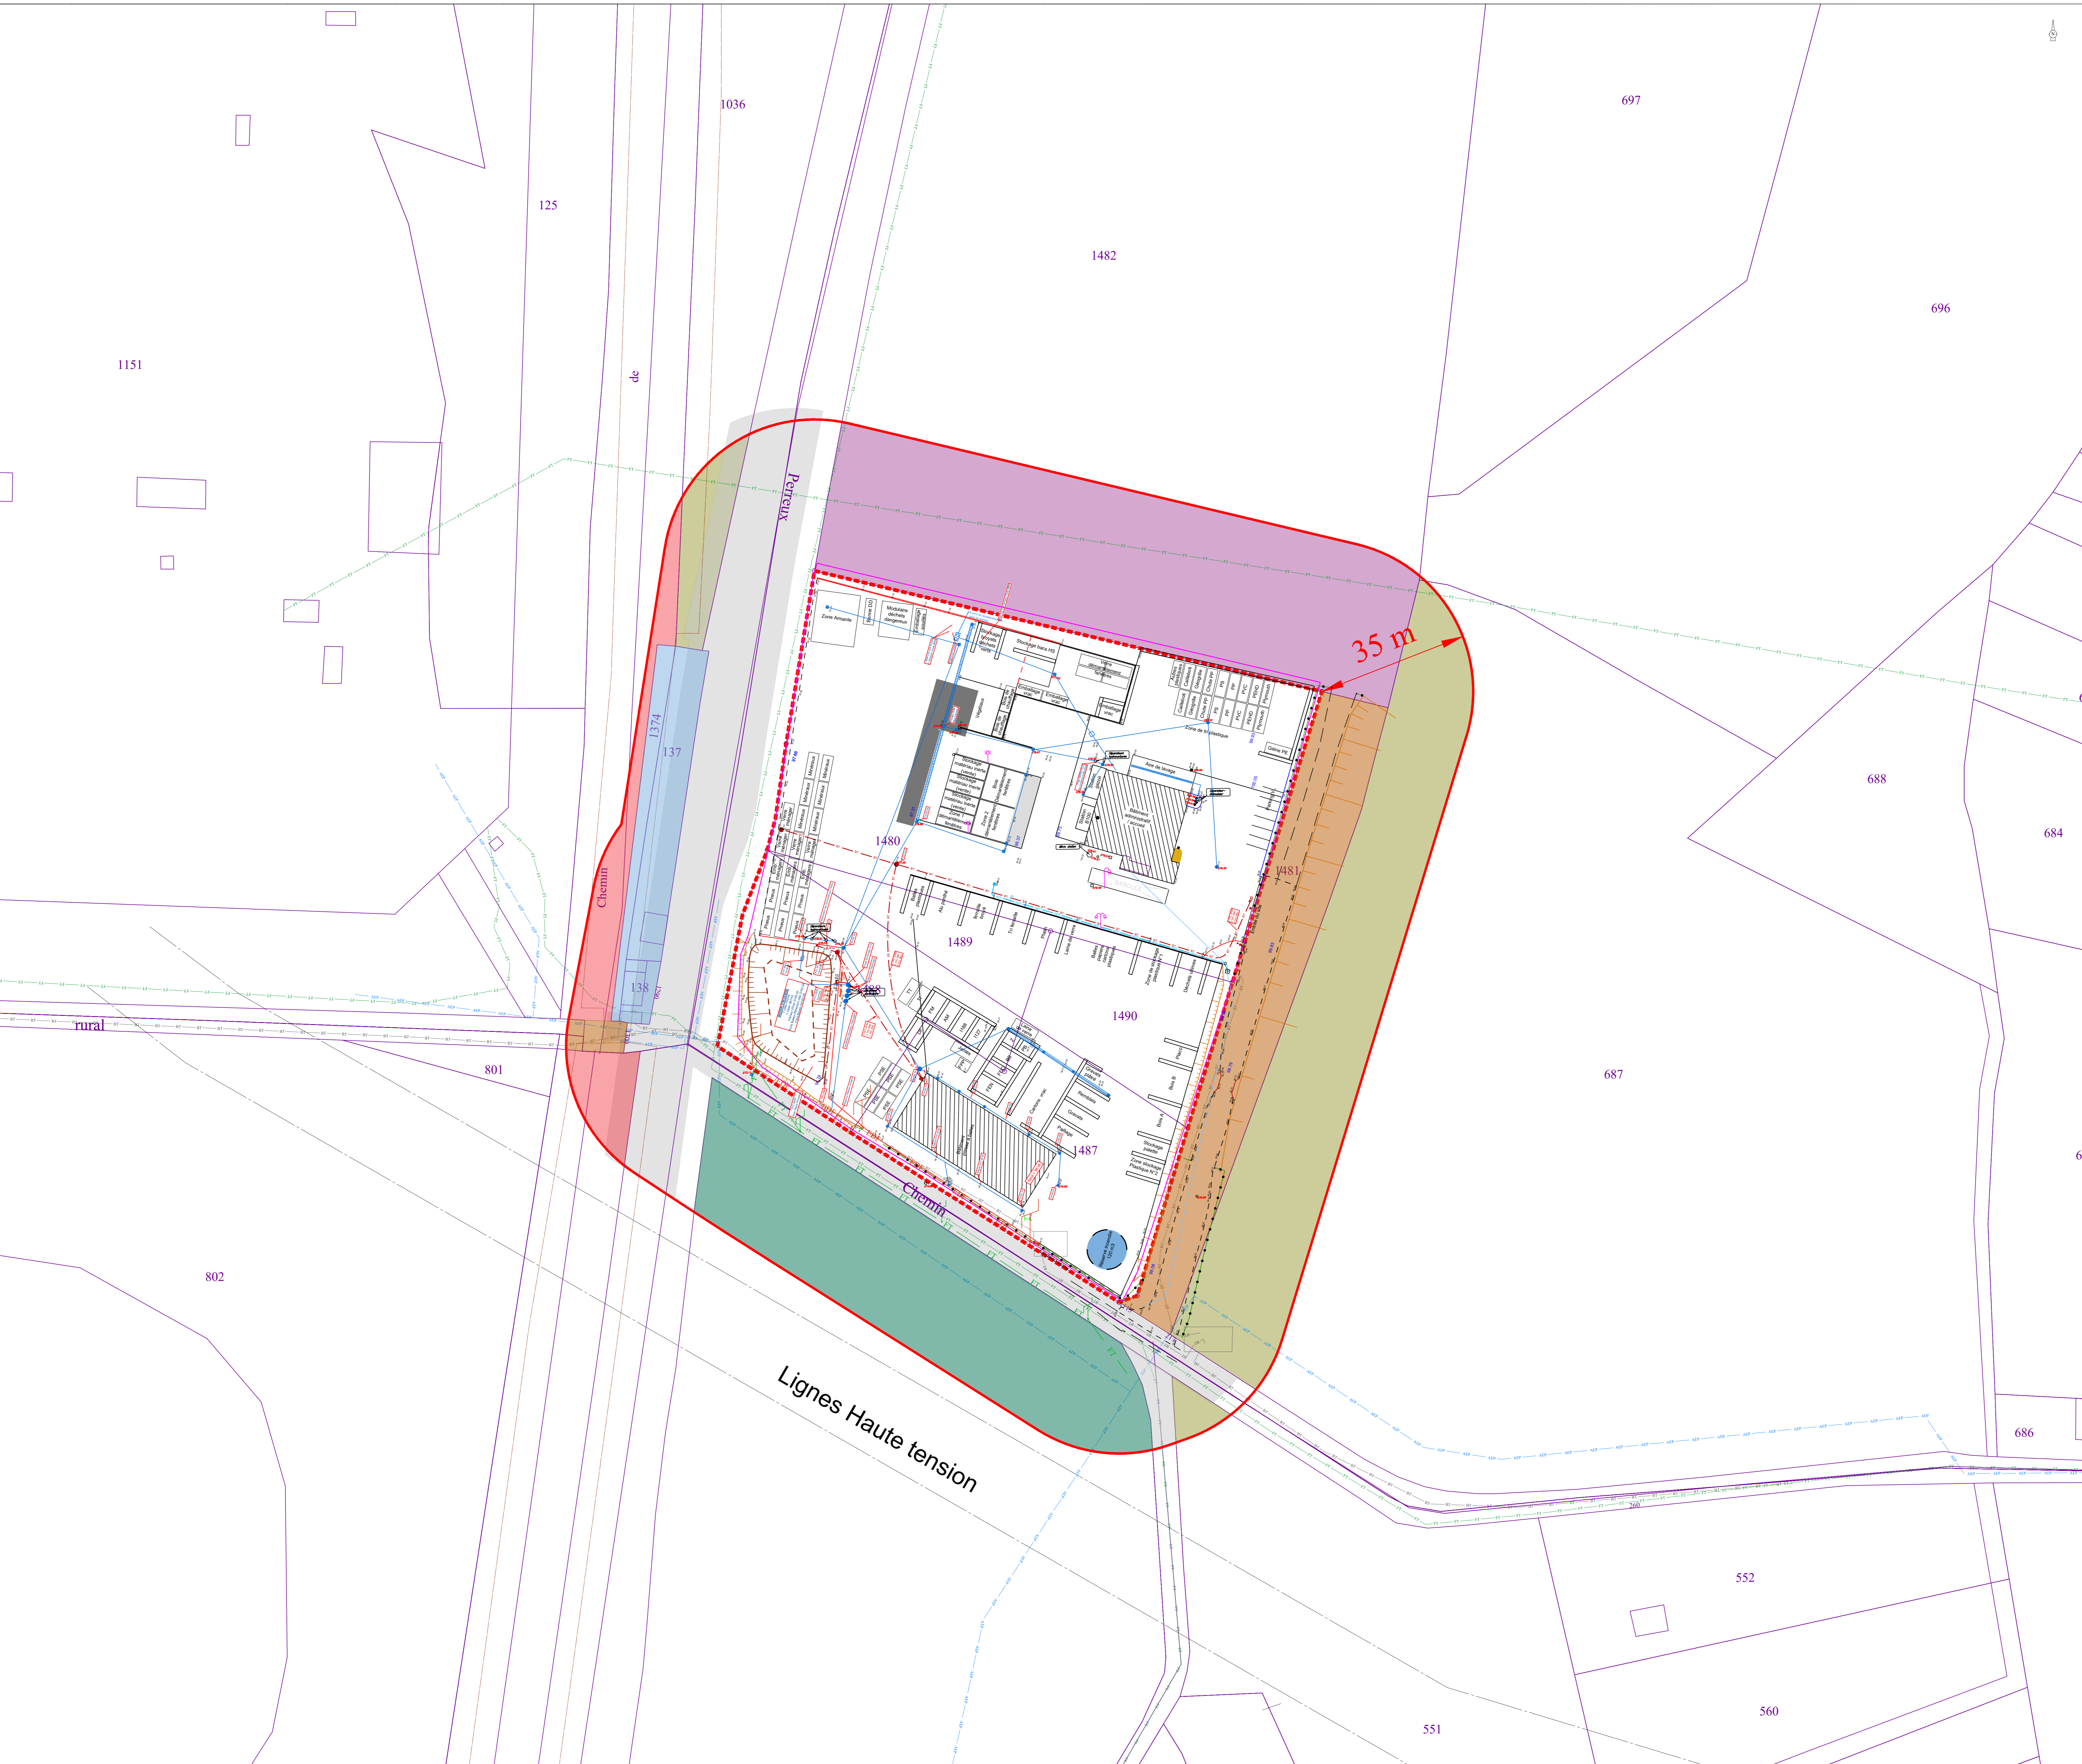





E							
D							
C							
B							
A	31/01/2024	Première édition		ADe	CBI	CCa	
INDICE	DATE	MODIFICATION		DESSINATEUR	VERIFICATEUR	APPRO	
	31/01/2024	1/500	DRAFT				A0

Déchèterie professionnelle de Vougy
Plan d'ensemble

Ce plan et son contenu sont la propriété exclusive de SETEC énergie environnement toute utilisation, reproduction ou communication est soumise à accord préalable.

024-53502DDAE PL PJ48 A