


Route du Mas de Bessat

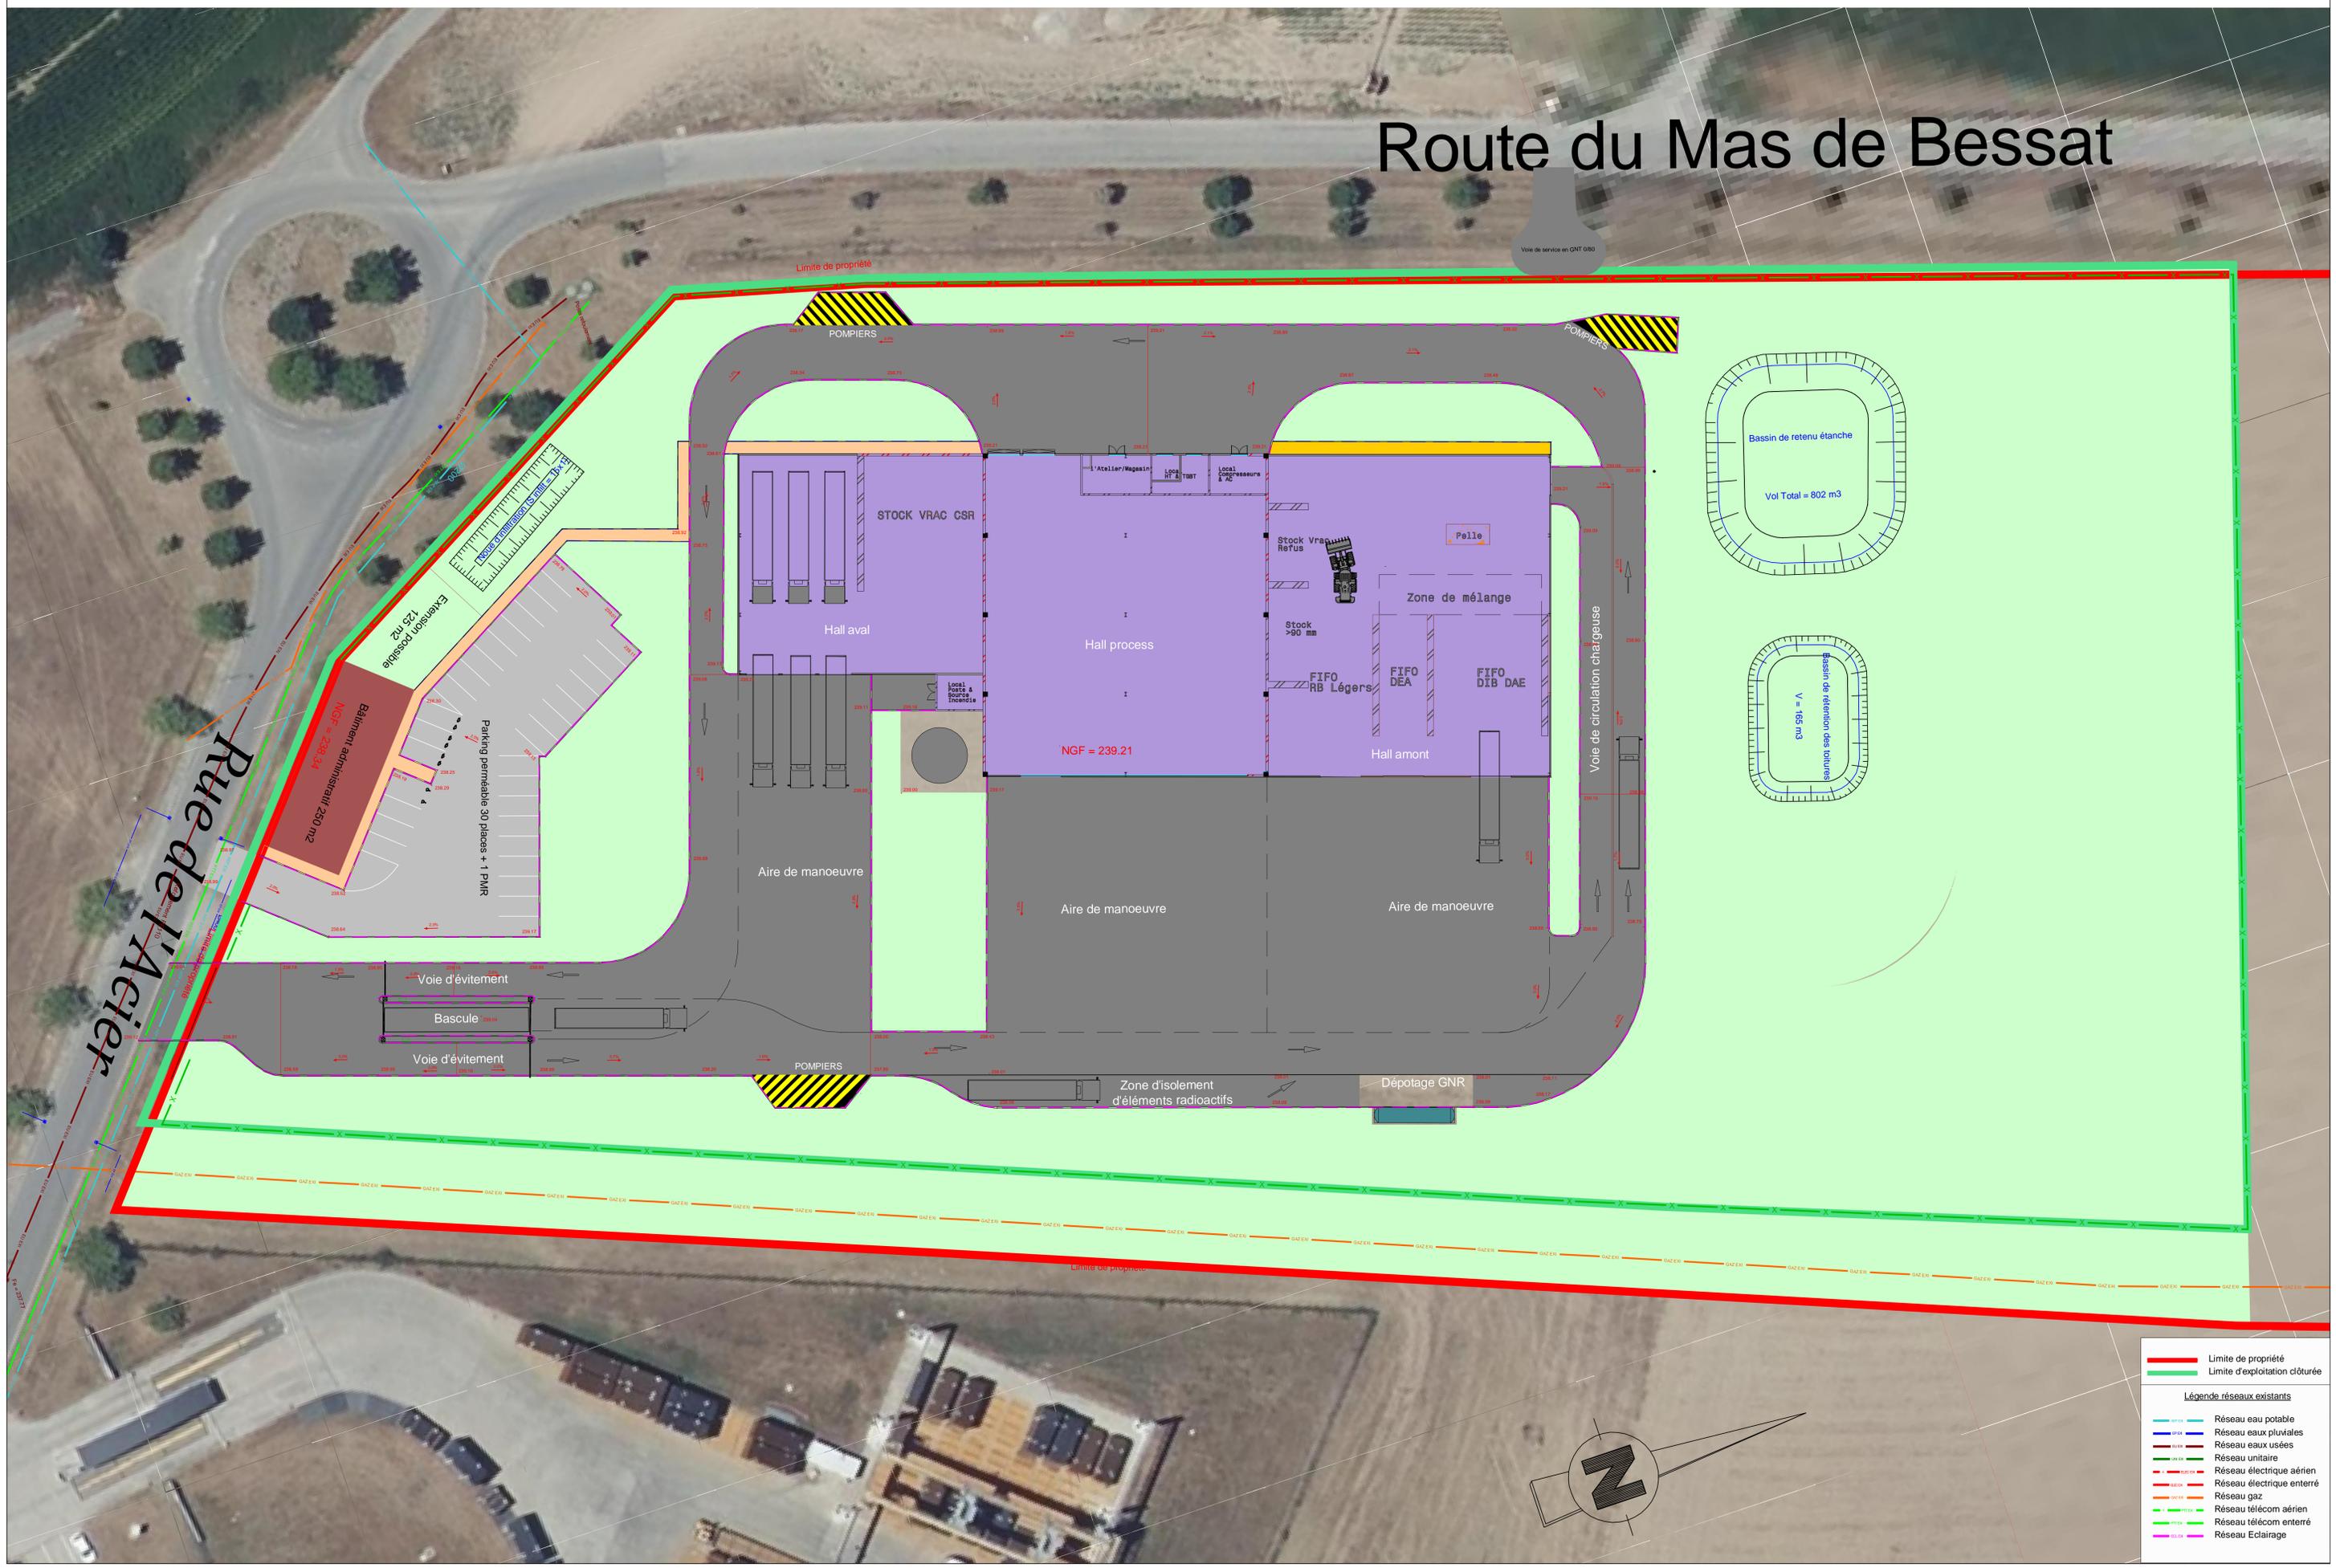

<span style="color: red;">—</span>	Limite de propriété
<span style="color: green;">—</span>	Limite d'exploitation clôturée
<b>Légende réseaux existants</b>	
<span style="color: blue;">—</span>	Réseau eau potable
<span style="color: cyan;">—</span>	Réseau eaux pluviales
<span style="color: magenta;">—</span>	Réseau eaux usées
<span style="color: red;">—</span>	Réseau unitaire
<span style="color: green;">—</span>	Réseau électrique aérien
<span style="color: orange;">—</span>	Réseau électrique enterré
<span style="color: yellow;">—</span>	Réseau gaz
<span style="color: purple;">—</span>	Réseau télécom aérien
<span style="color: brown;">—</span>	Réseau télécom enterré
<span style="color: pink;">—</span>	Réseau Eclairage