

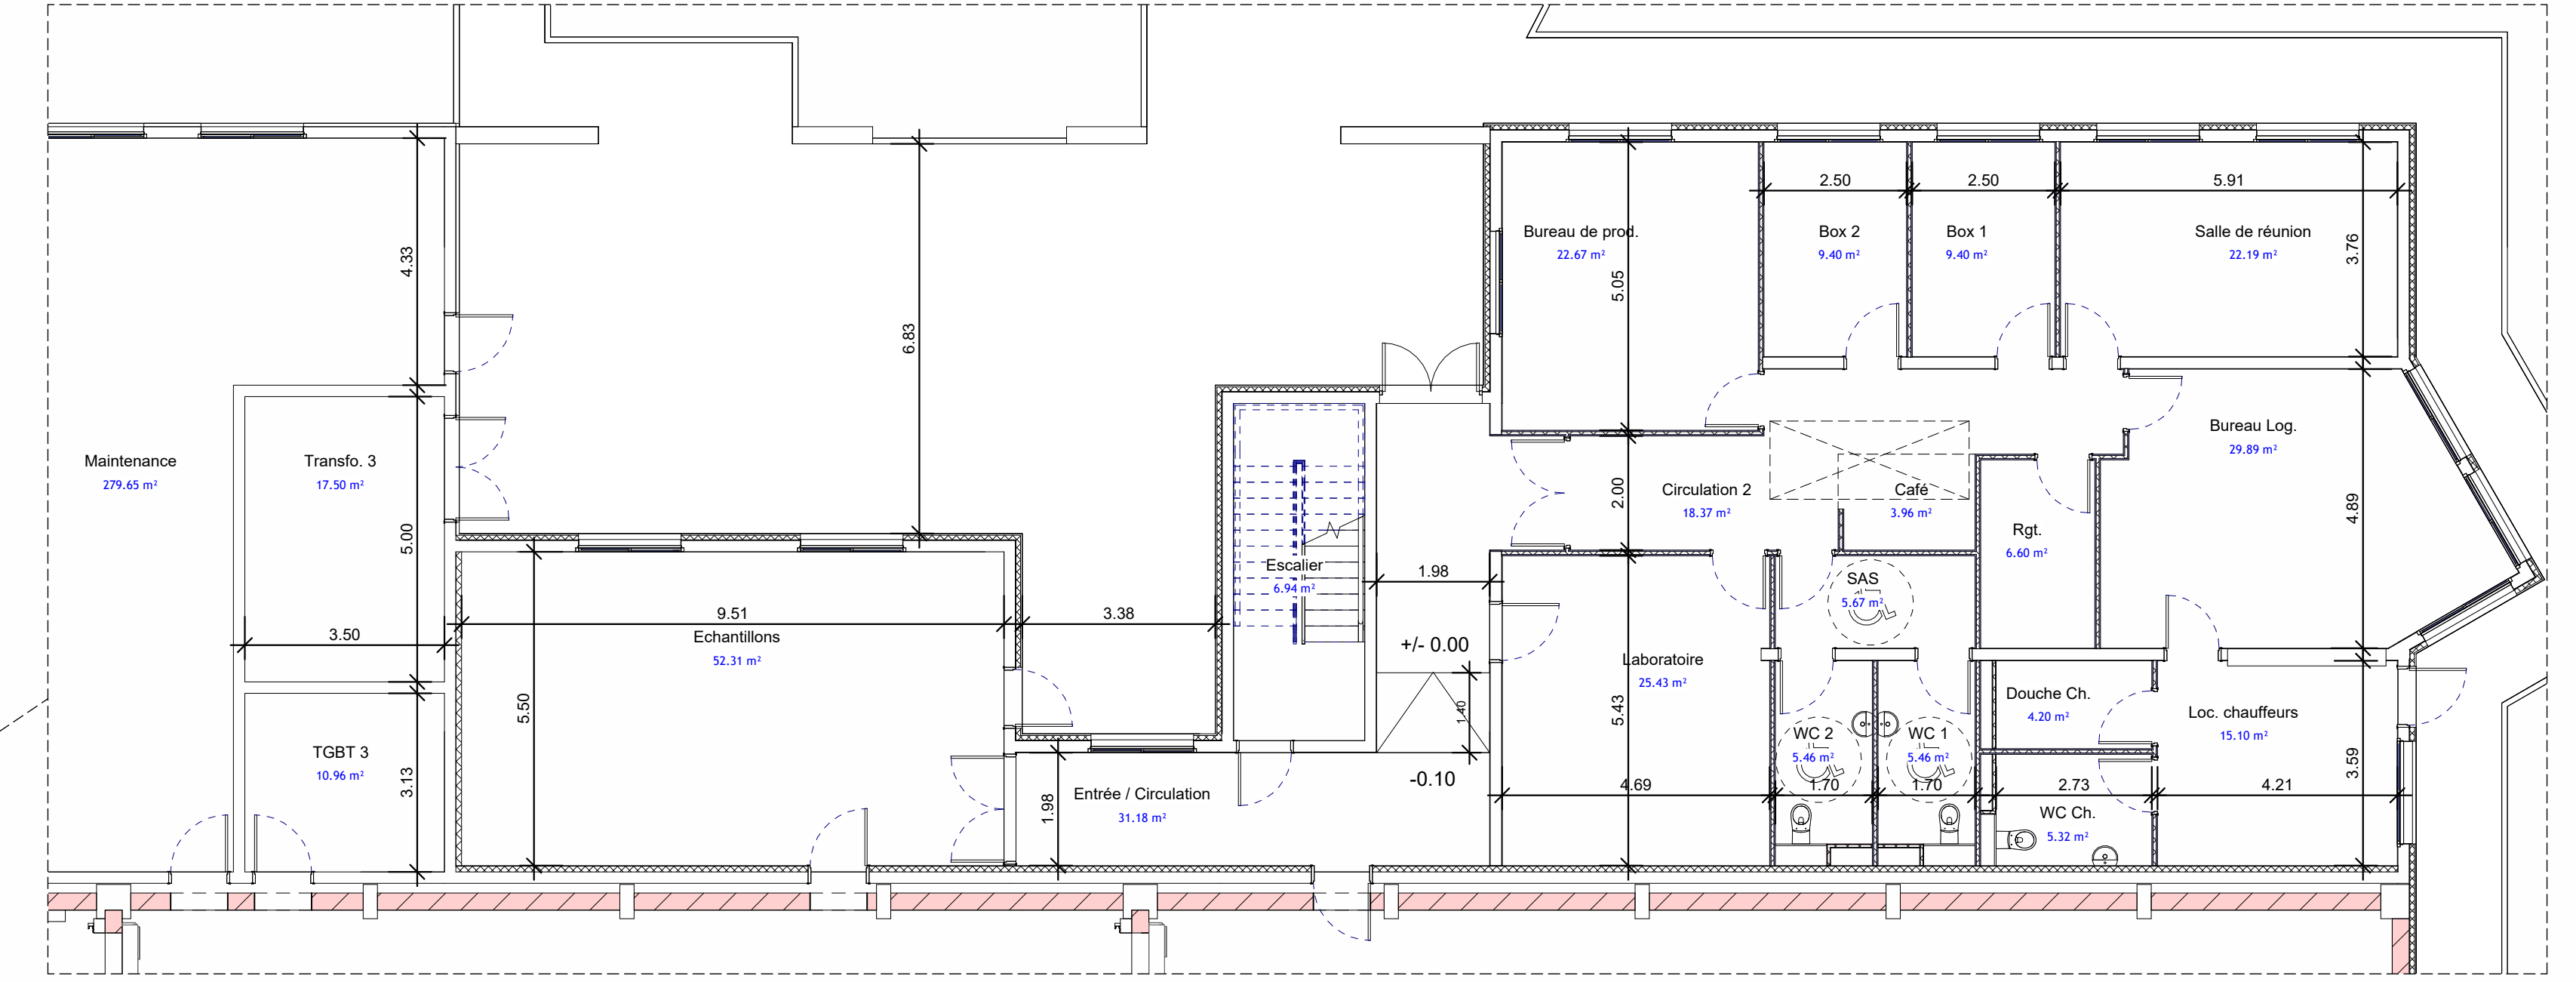


Coupe A  
Ech : 1 : 200

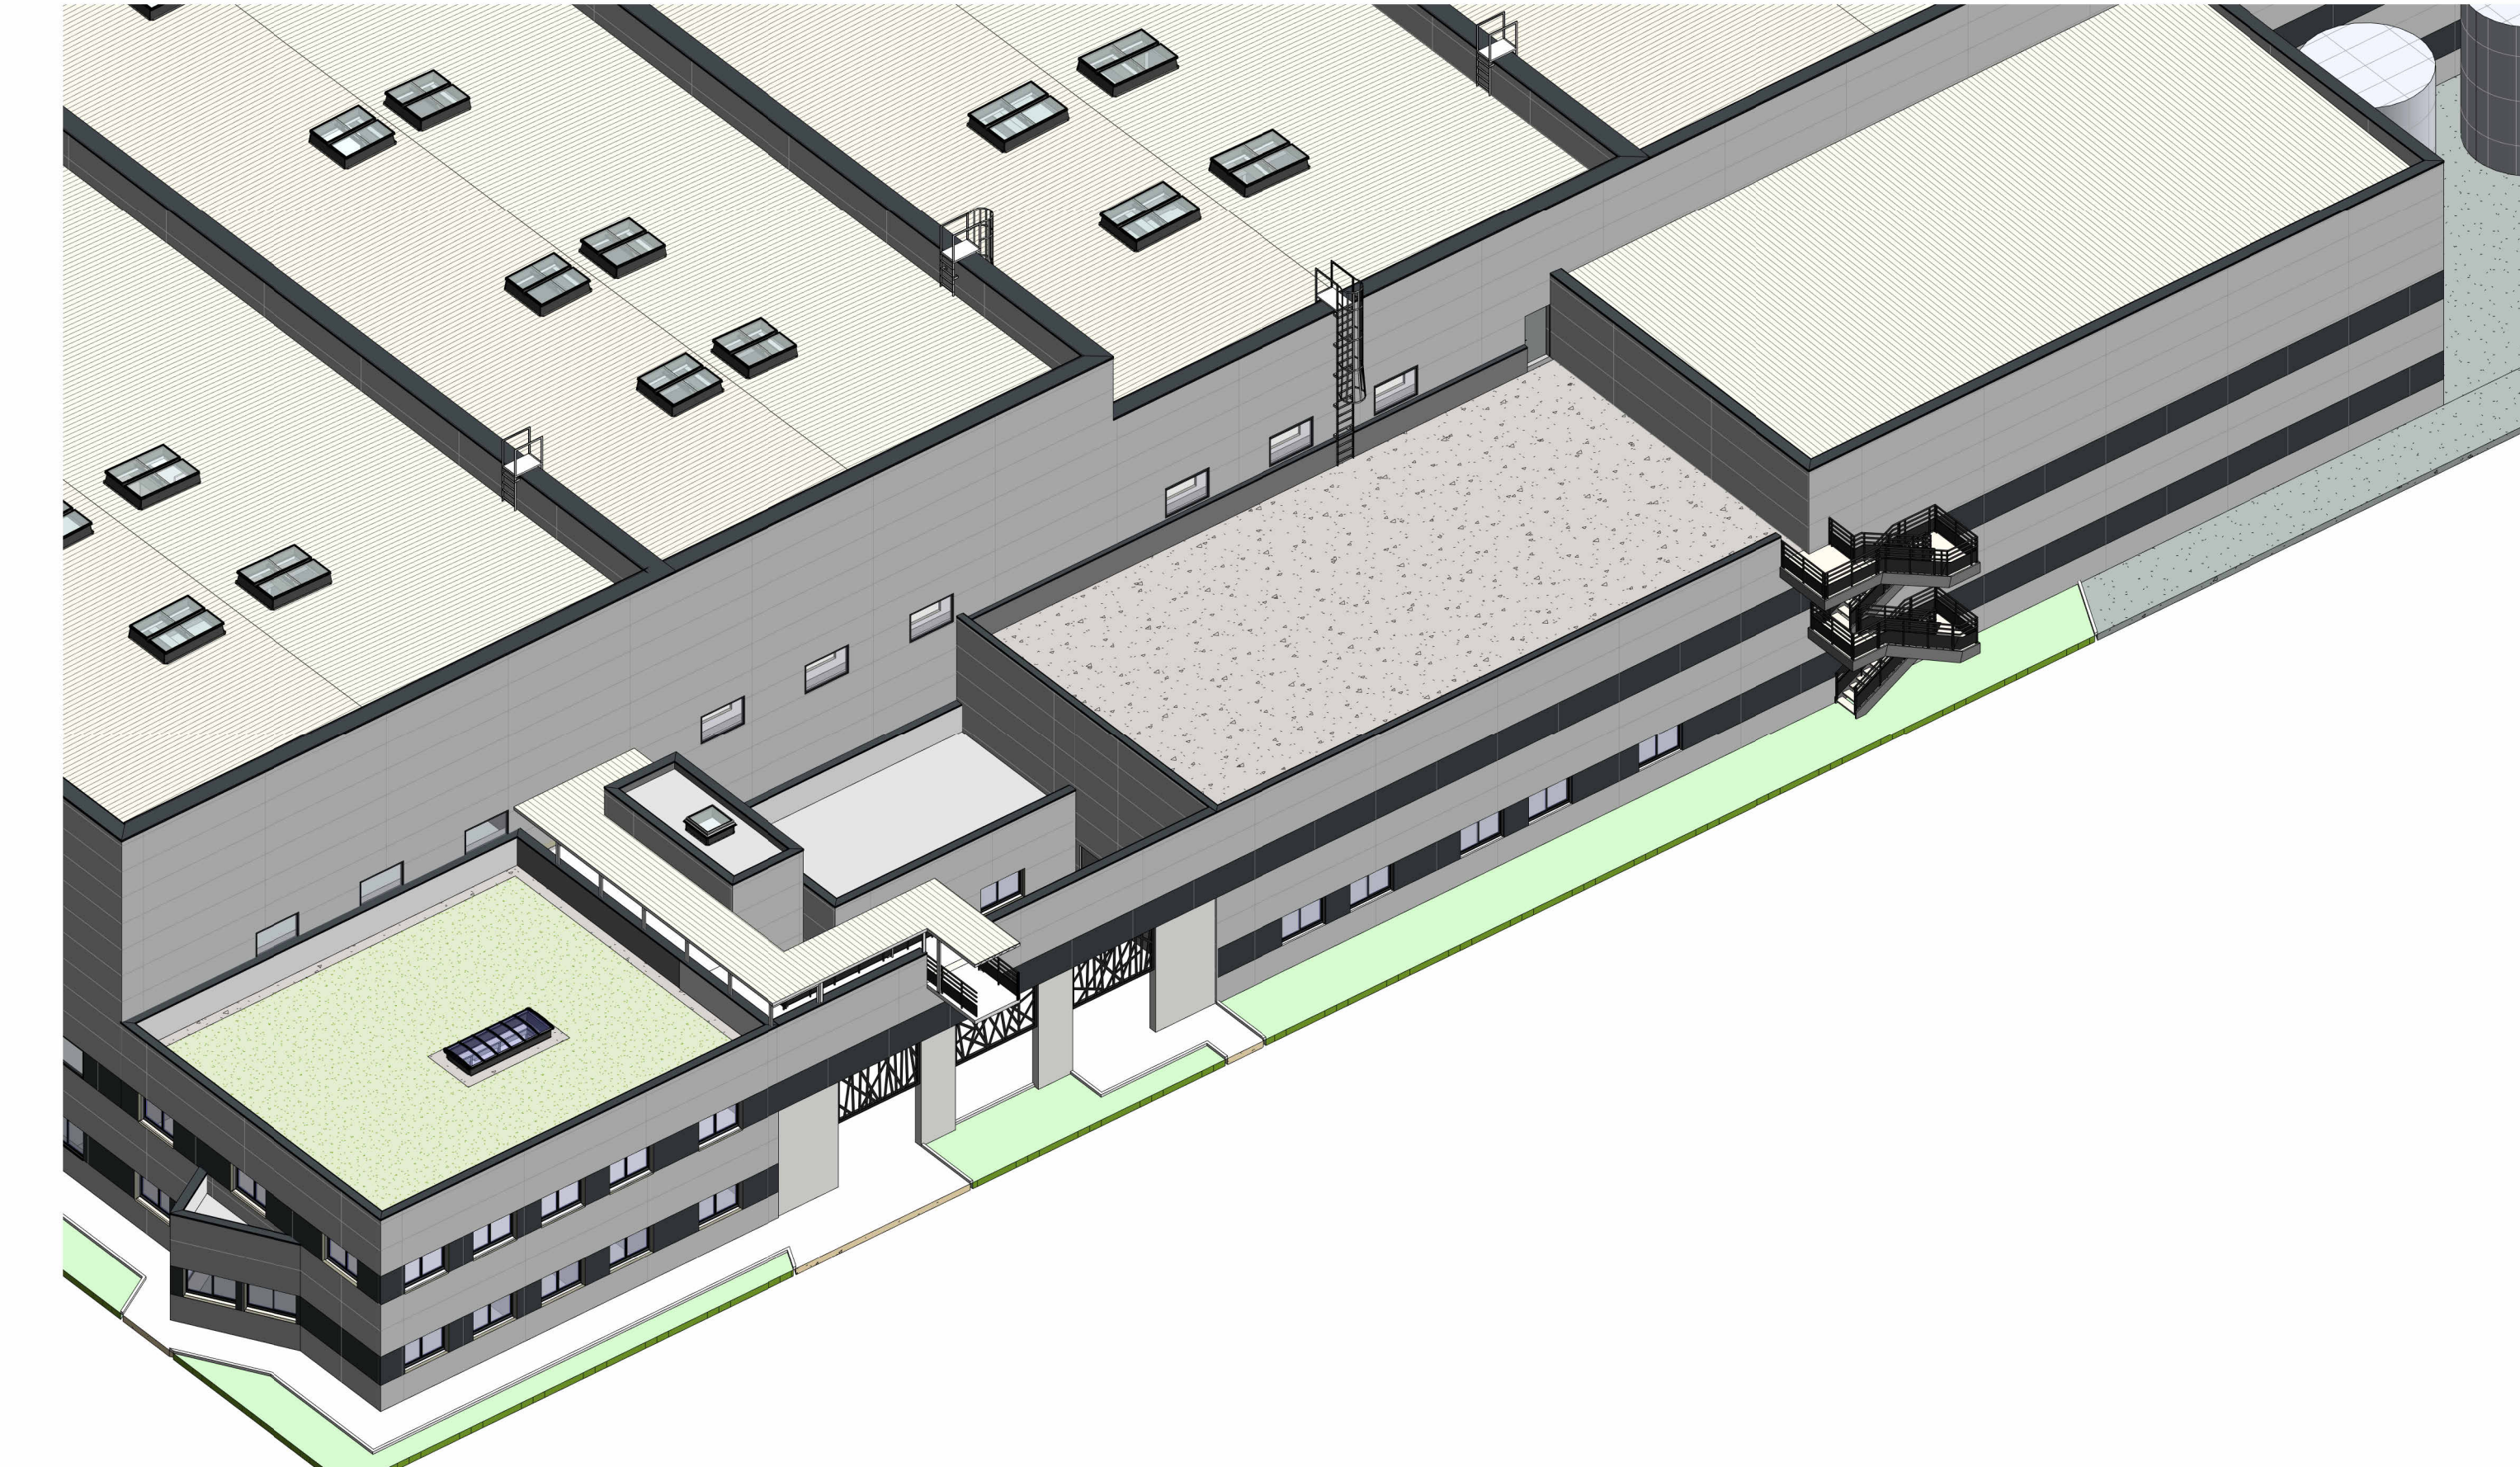

Vue en plan - RDC - Zone Log./Labo.  
Ech : 1 : 100

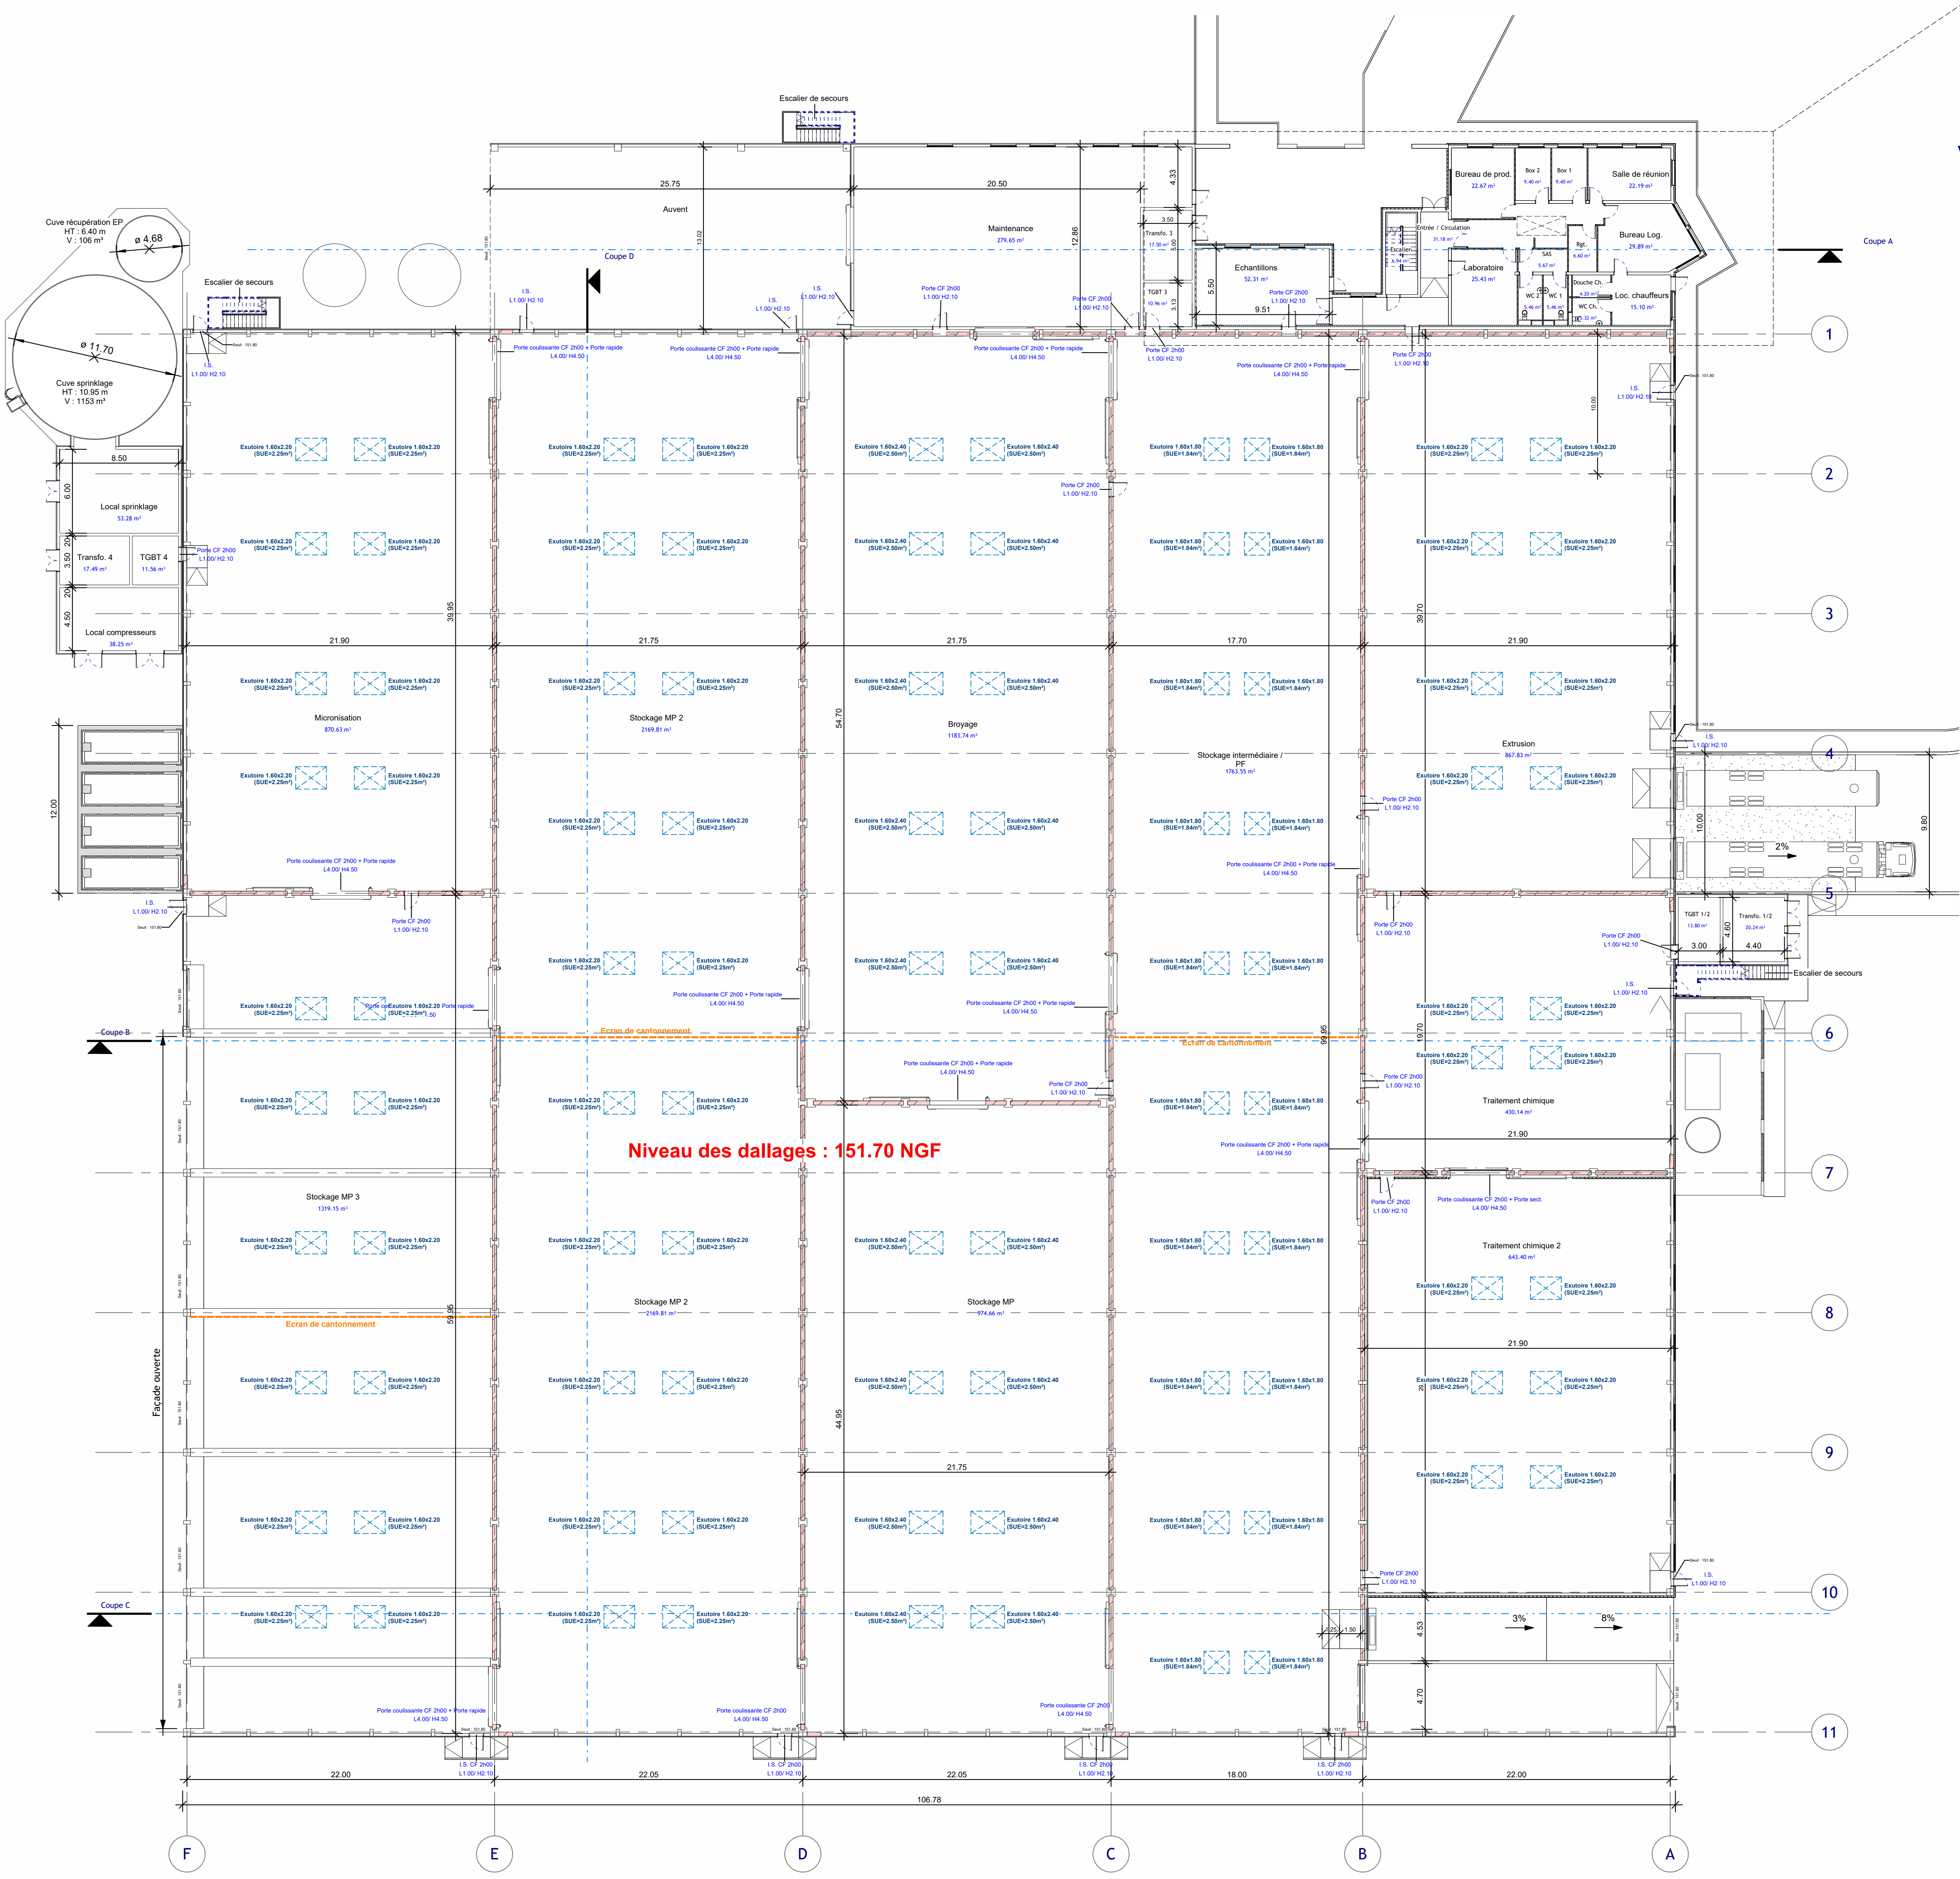

Axonométrie - Zone Log. / Maintenance / Passerelle

**FLOOR TO FLOOR**  
BY GERFLOR & PAPREC

Usine de recyclage et de valorisation  
de matières plastiques  
Commune de Salaise-sur-Sanne 38 150

Maître d'Ouvrage :  
FLOOR TO FLOOR  
5 Rue Piers de la Chauvinière  
44 800 - SAINT HERBLAIN

ANNEXE I

Les présents plans sont exclusivement destinés à la demande de permis de construire. Ils ne sont pas des plans d'exécution et ne peuvent en aucun cas être directement utilisés pour réaliser la construction. Toute reproduction même partielle est interdite sans l'accord écrit du maître d'œuvre.

Bâtiment tri - RDC		PC
Coupe - Axonométrie		
Echelle: Comme indiqué		N°11
Première diffusion : 2022/06/27		

Indice	Date	Description de la révision	Signature

Maître d'Ouvrage :  
SARL SCHATZLE WEITLING  
Ecoparc Océans - Bâtiment 1A  
35 rue Haroun Tazief  
64 320 MANDEVILLE

